



PŮDORYS (M 1 : 25)

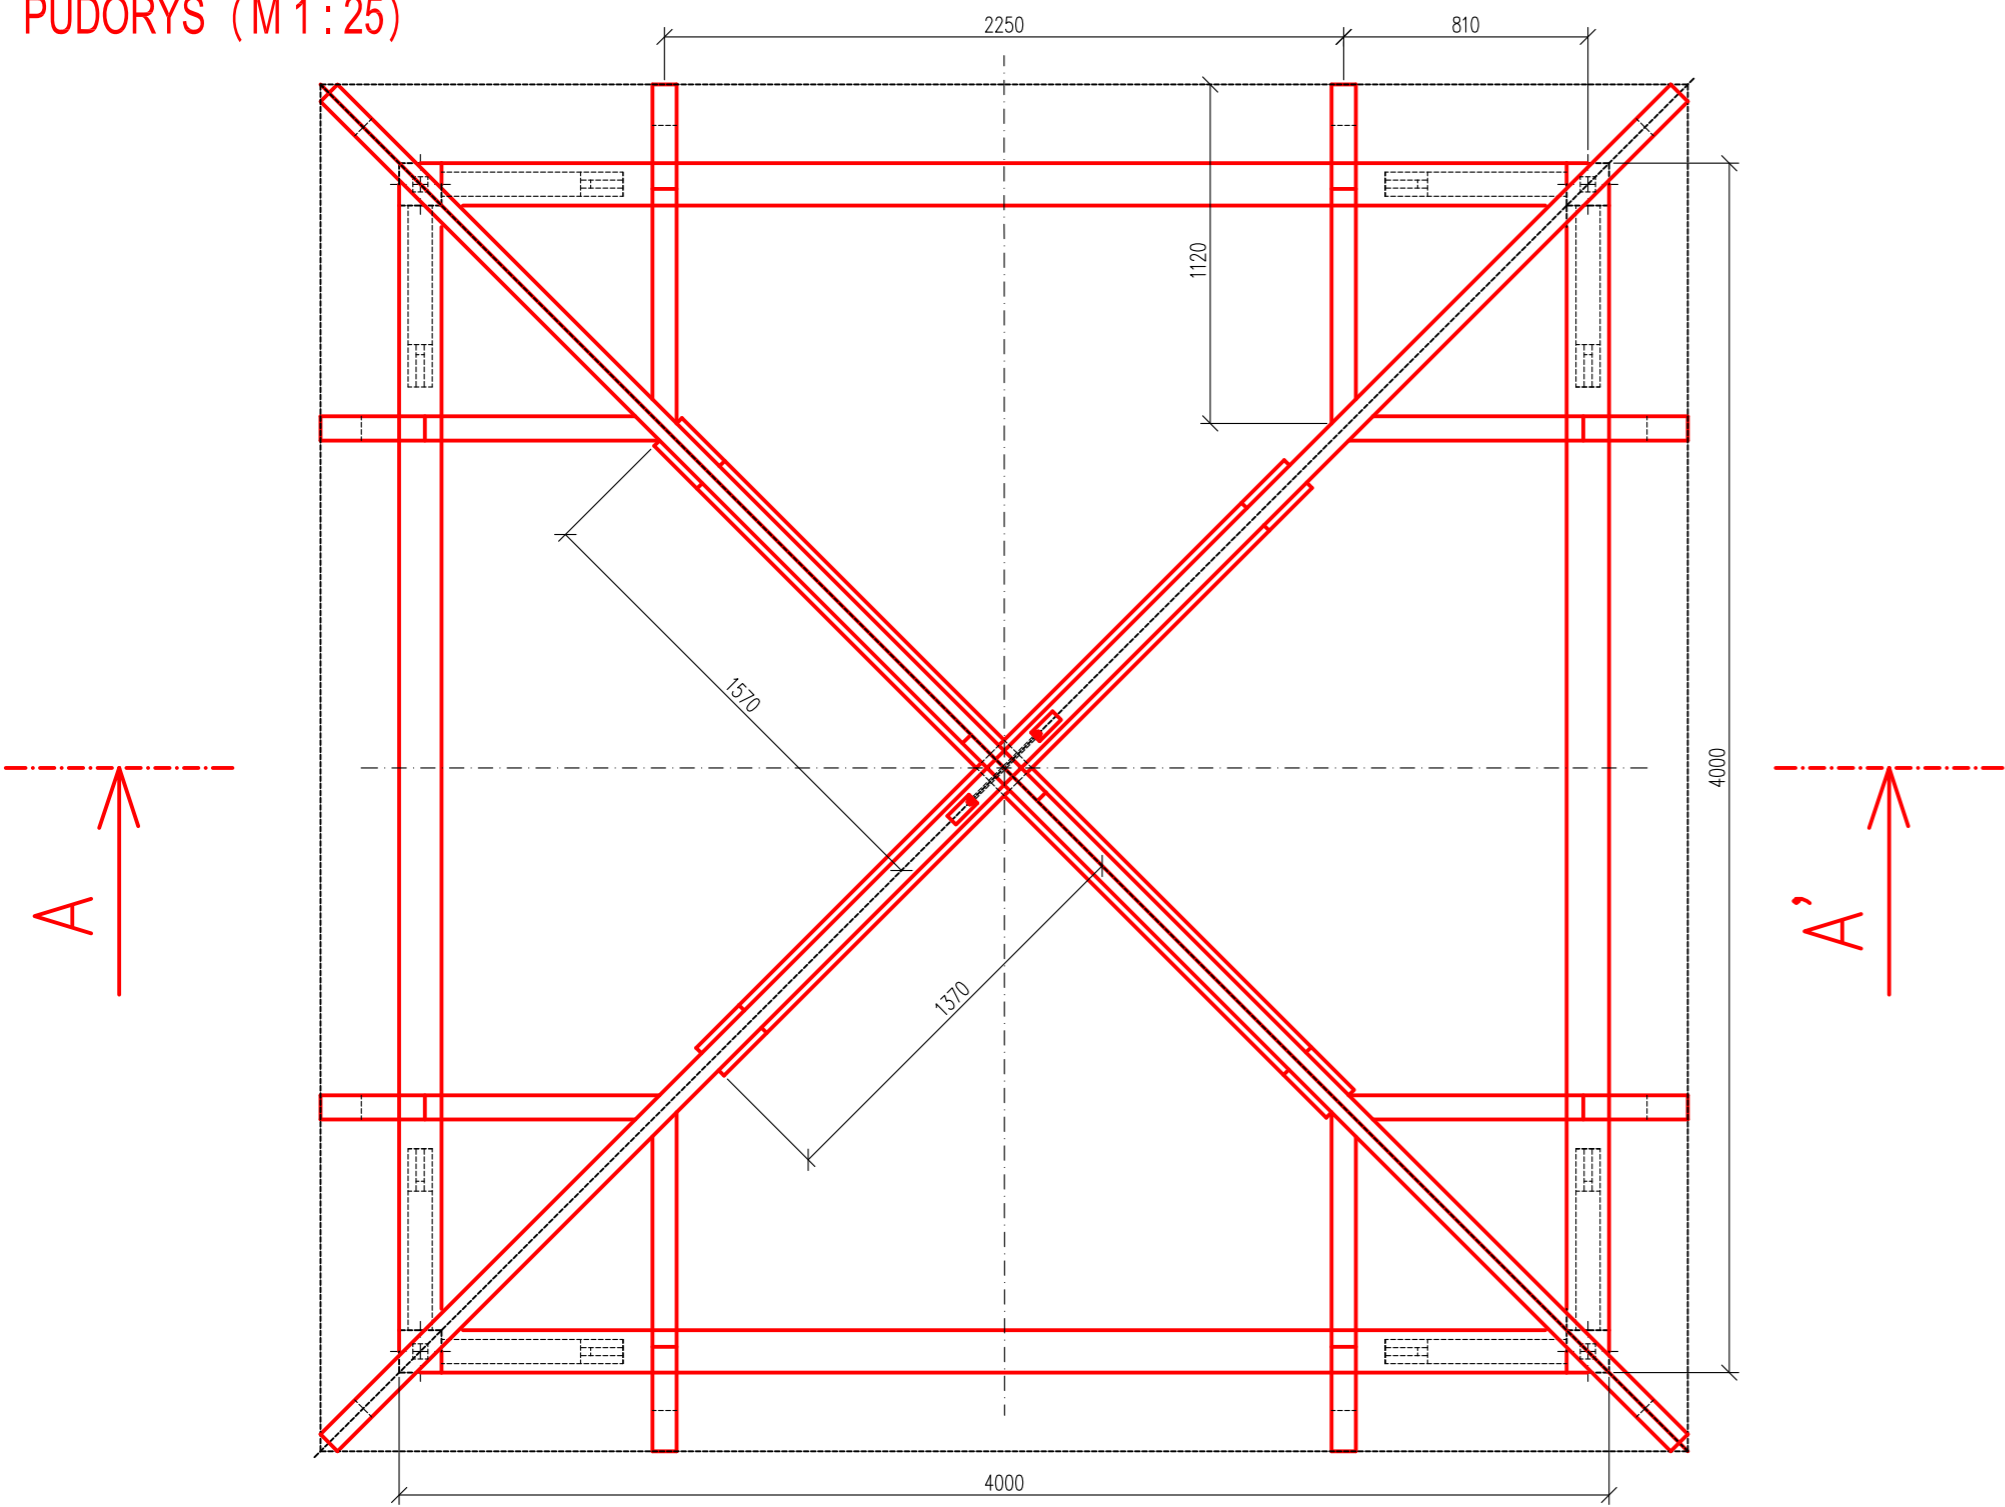


PERSPEKTIVA



NÁRYS (M 1 : 25)

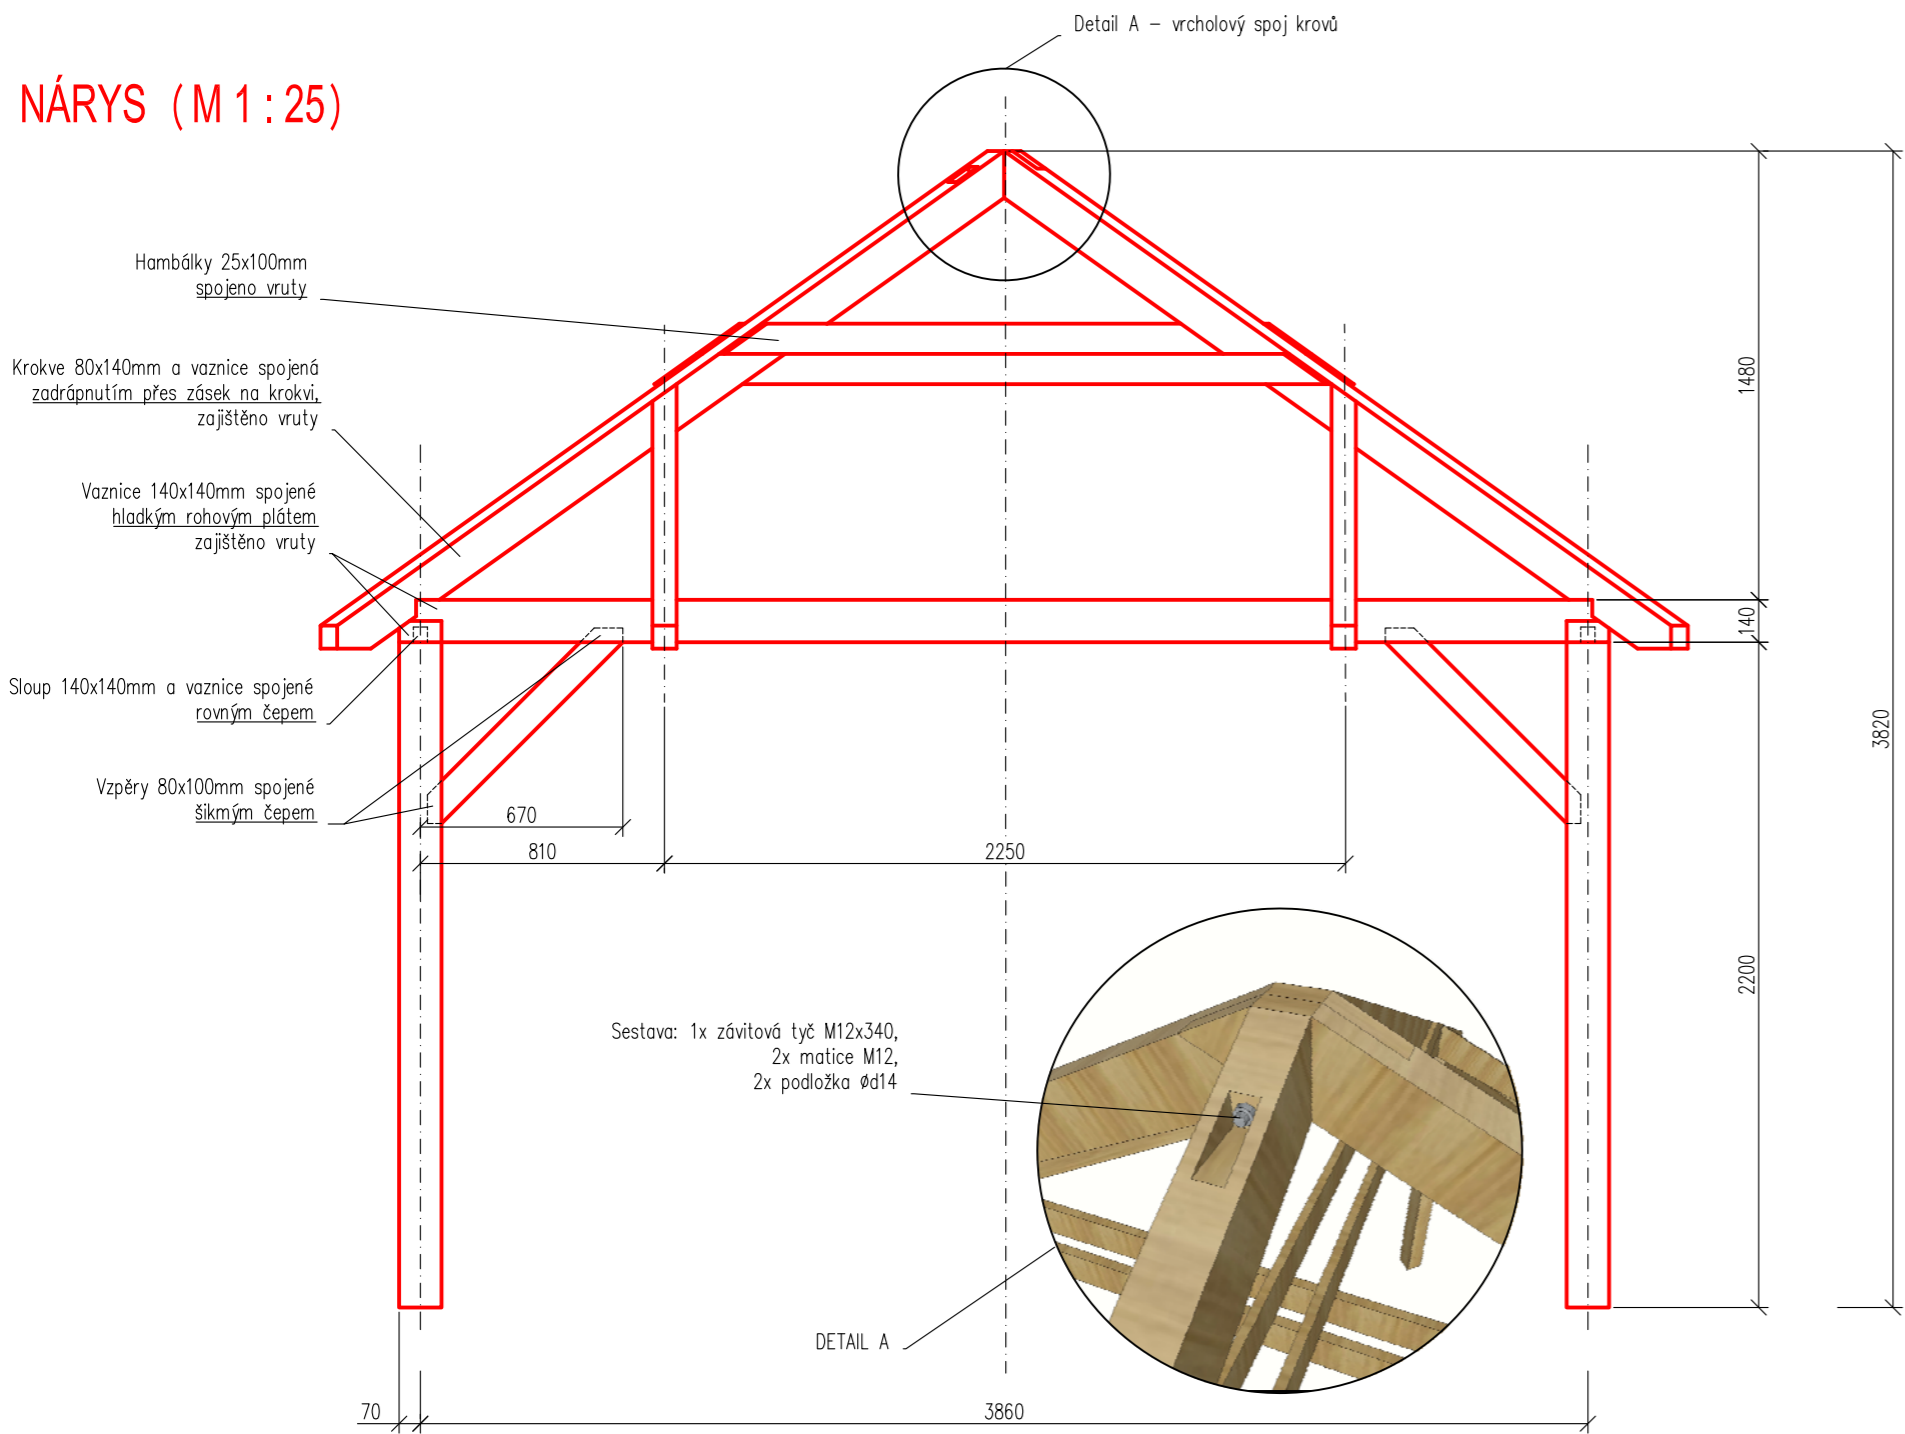


ŘEZ A - A' (M 1 : 10)
DETAIL STŘEŠNÍ KRYTINY

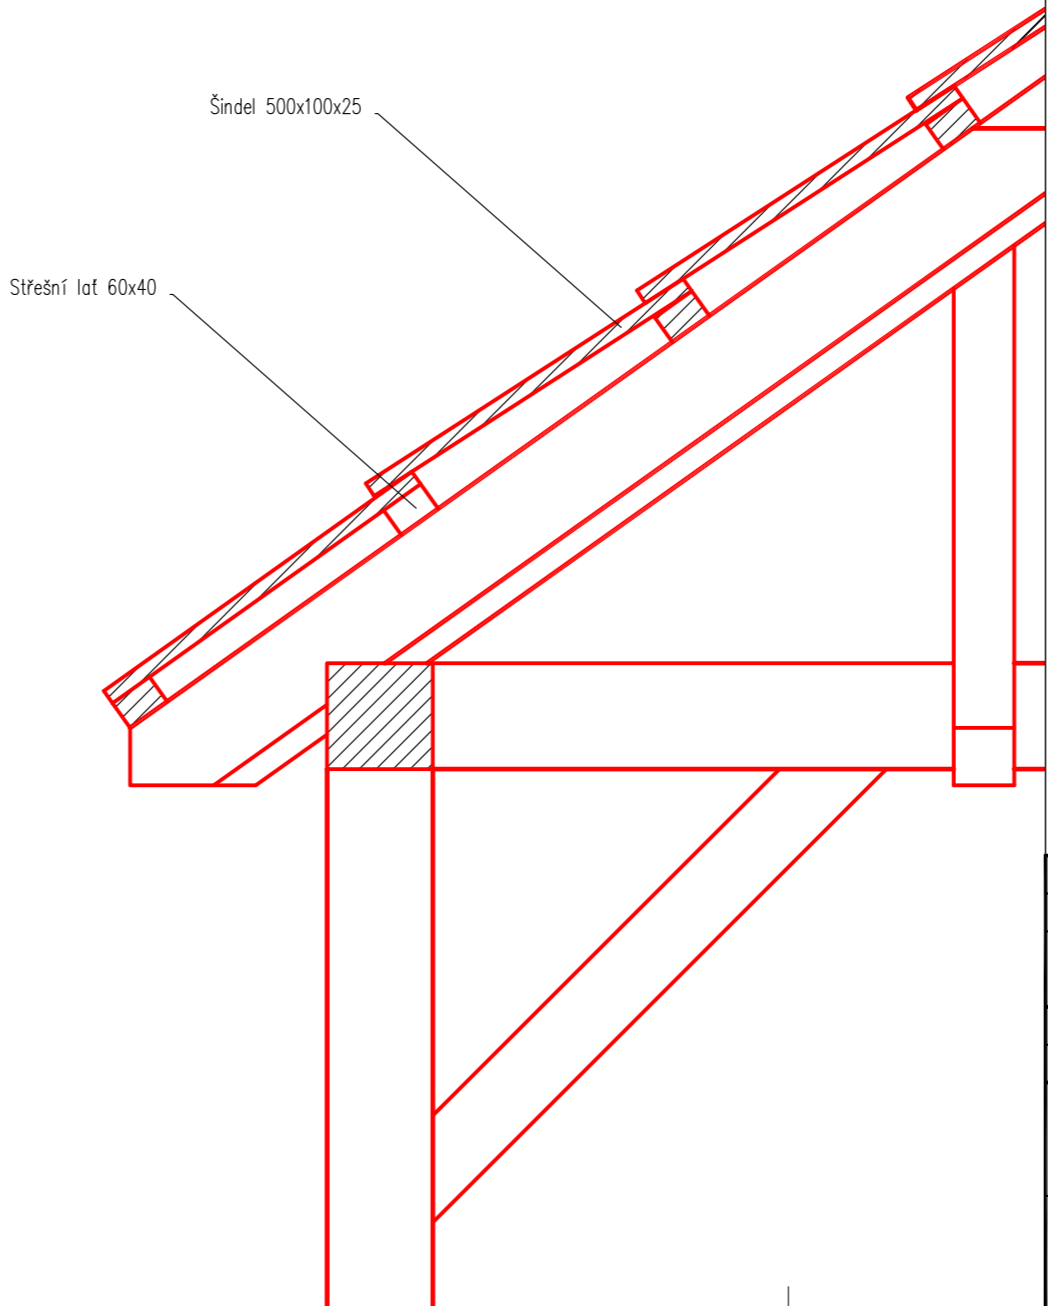

PERSPEKTIVA ŘEZ A - A'
DETAIL STŘECHY



ODPOVĚDNÝ PROJEKTANT	PROJEKTANT	 Jaromír Skoupil
Ing. Jaromír Skoupil, Ph.D.	Mgr. R. Pávlačka, Ph.D., Ing. K. Paylačková	
KRAJ Vysočina	K.Ú. Nové Město na Moravě	Jindřichov 23, 753 01 Hranice
INVESTOR Nové Město na Mor., Vratislavovo nám. 103, 592 31		tel: 607 102 878, e-mail: skoupil@mendelu.cz
REKREAČNÍ STEZKA "U KOUPALIŠTĚ"		MĚŘÍTKO 1:10, 1:25
		FORMÁT 6 x A4
		DATUM červen 2012
Odpočívadlo u koupaliště - konstrukce přístřešku		Č. VÝKRESU Č. KOPIE
		F.2.5.b