



Půdorys 1.PP - stávající a nový stav

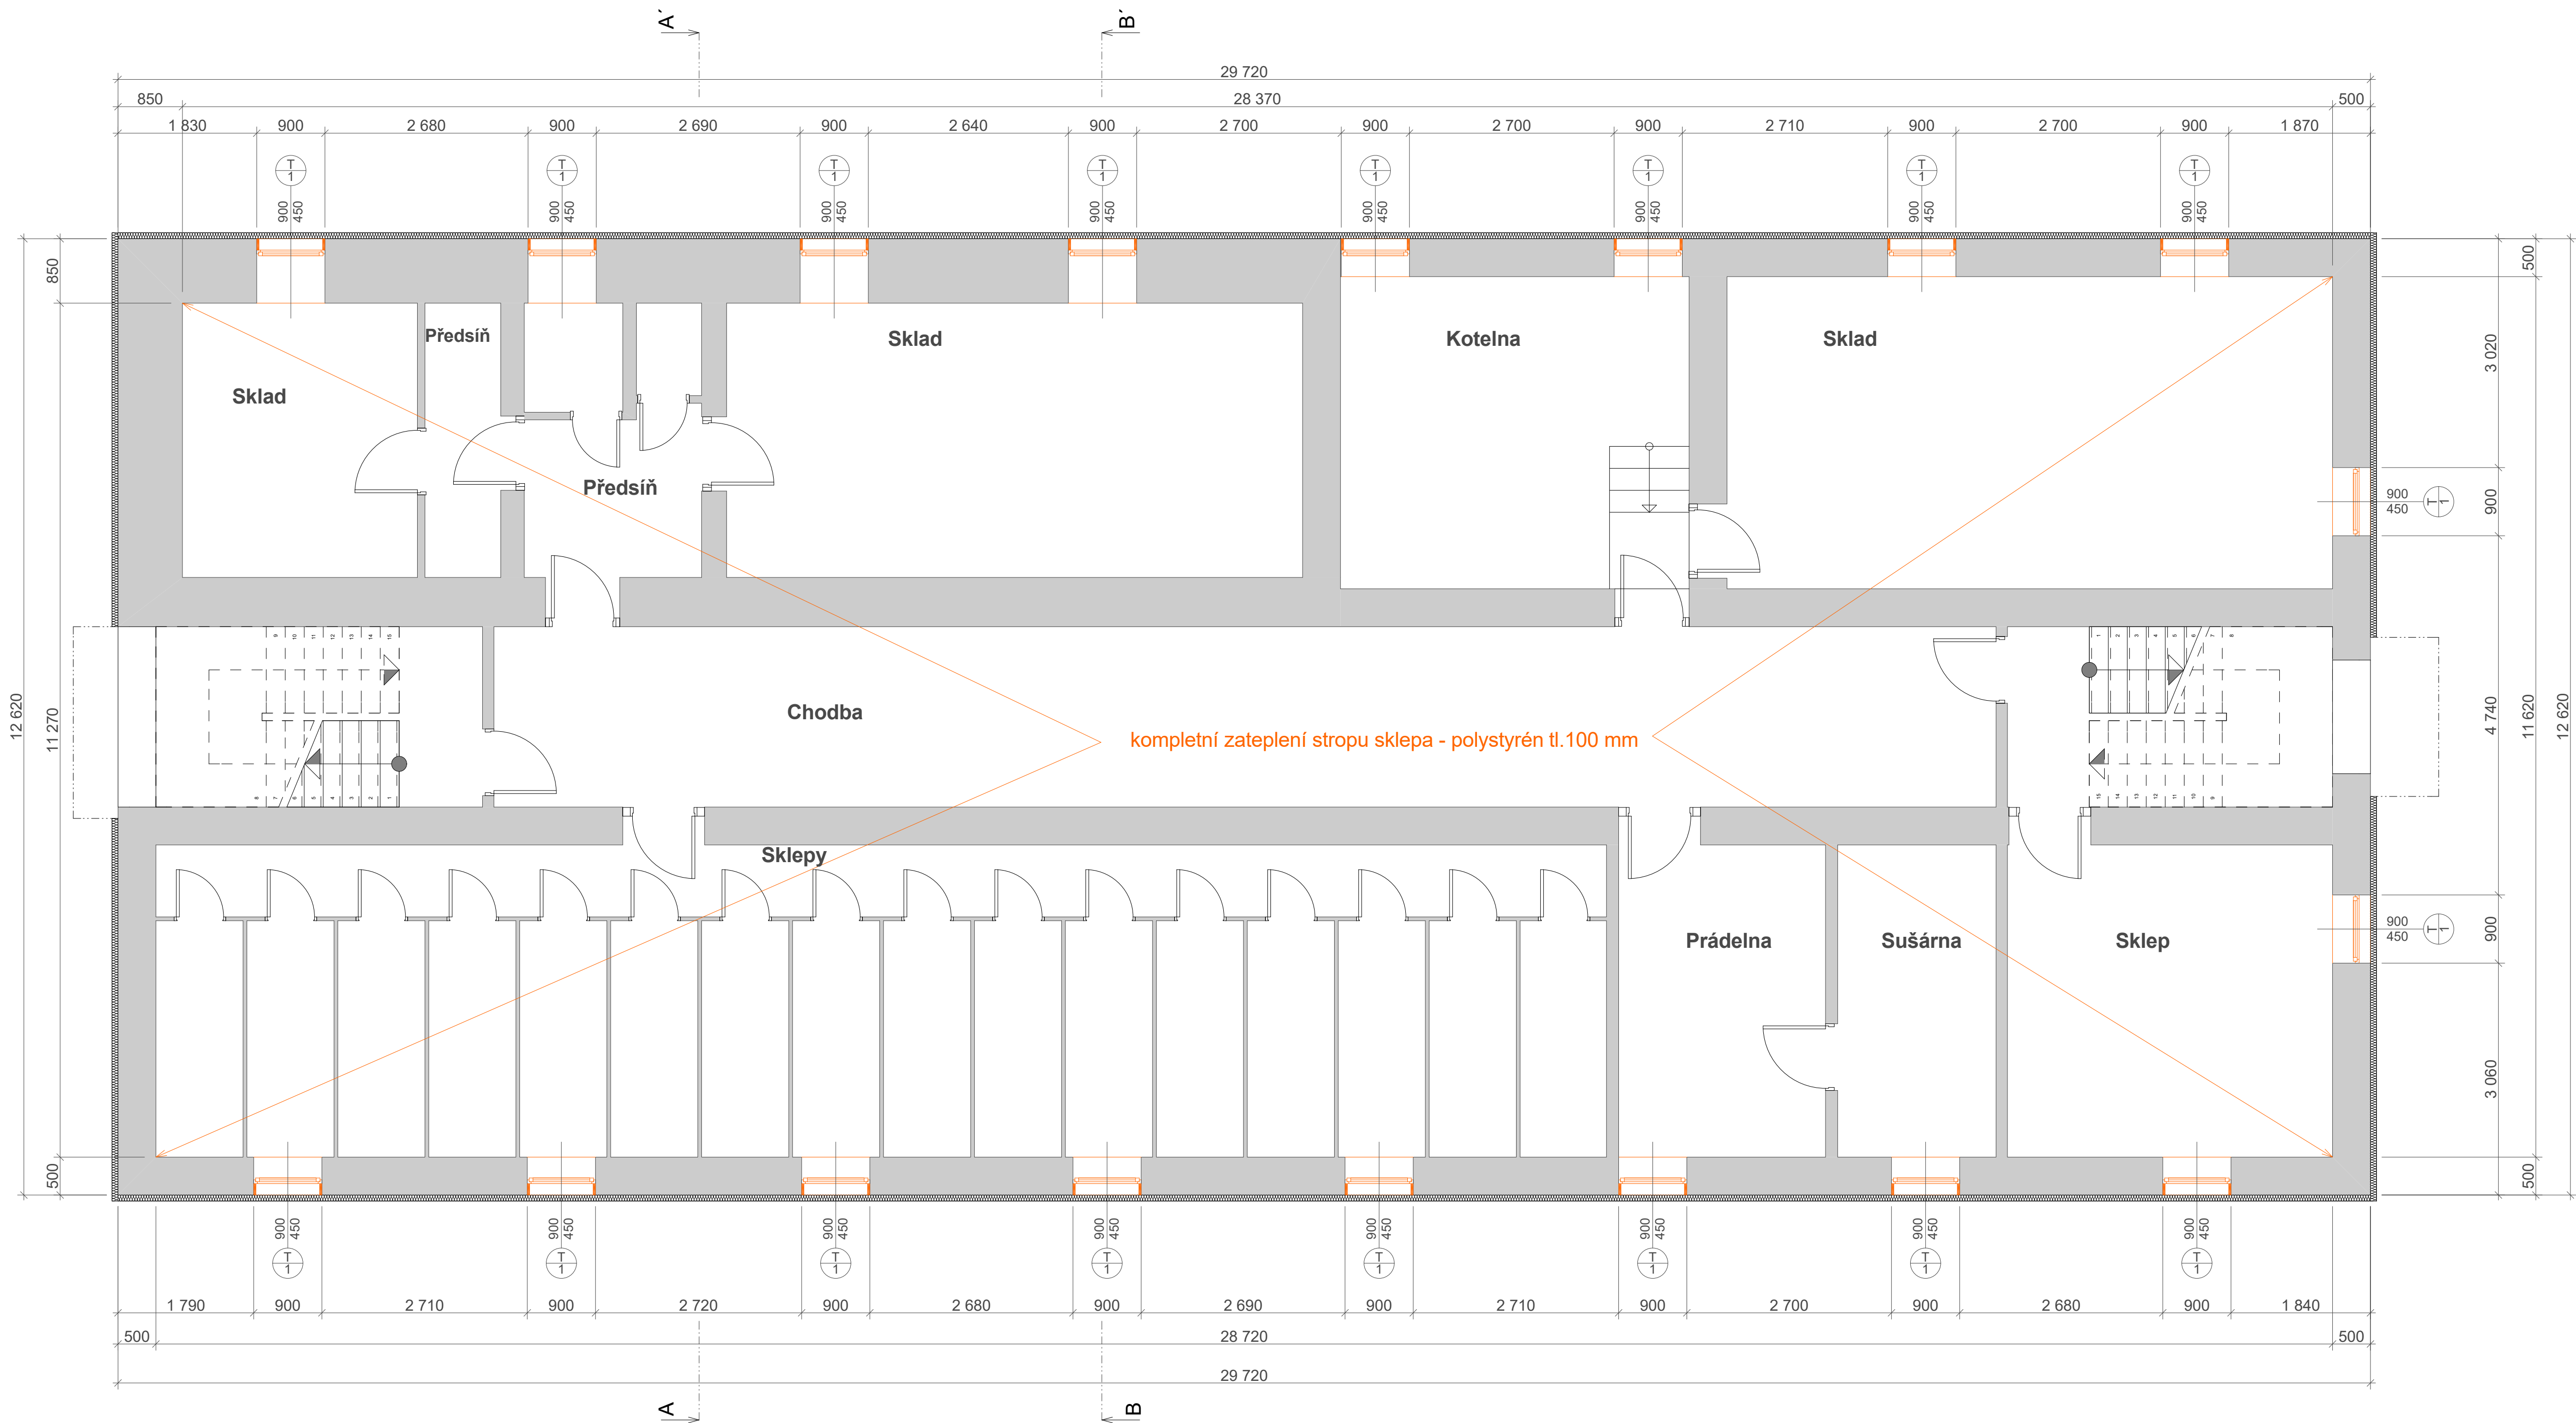


Legenda :

- stávající zdivo - cihelné
- stávající zateplení soklu - perimetr tl.80 mm

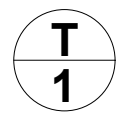

stávající okna vybourat a vyměnit za plastová (dvojsklo, jednokřídlové, otevíravé a sklápěcí),  
Uw=1,2 W/m2.K, celoobvodové kování, plastová klika, barva bílá, parapet vně - poplastovaný  
plech - barva hnědá, uvnitř bez parapetu, po vybourání zapravit

rozměr 900/450 mm 18 ks

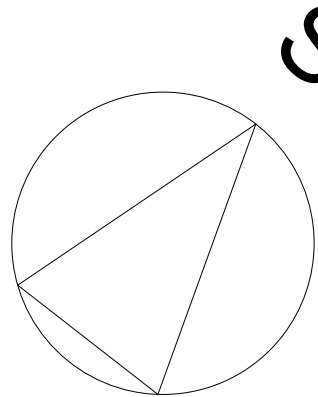

Poznámka :

- stávající zateplení soklu - perimetr tl.80 mm včetně mozaikové omítky
- stávající zdivo - cihelné

Zodpovědný projektant Ing. Martin Šolc	Vypracoval Ing. Martin Šolc		
Investor: Město Nové Město na Moravě			
Adresa: Vratislavovo náměstí 103, 592 31 Nové Město na Moravě			
Projektant: Ing. Martin Šolc, Smrková 1639, Nové Město na Moravě, 592 31			
Místo stavby: Vratislavovo náměstí č.p.103		Stupeň:	RS
Okres: Žďár nad Sázavou		Formát:	A1
Kraj: Vysočina		Číslo zakázky:	15/12/01
Stavba: Zateplení bytového domu na ulici Drobného 540 - Nové Město na Moravě		Datum:	prosinec 2015
		Verze:	1
Obsah: Půdorys 1.PP - stávající a nový stav		Měřítko 1:50	Číslo výkresu 3