


LC SVÁŽNICE

Situace stavby km 0,800 - 1,424
M 1:1000

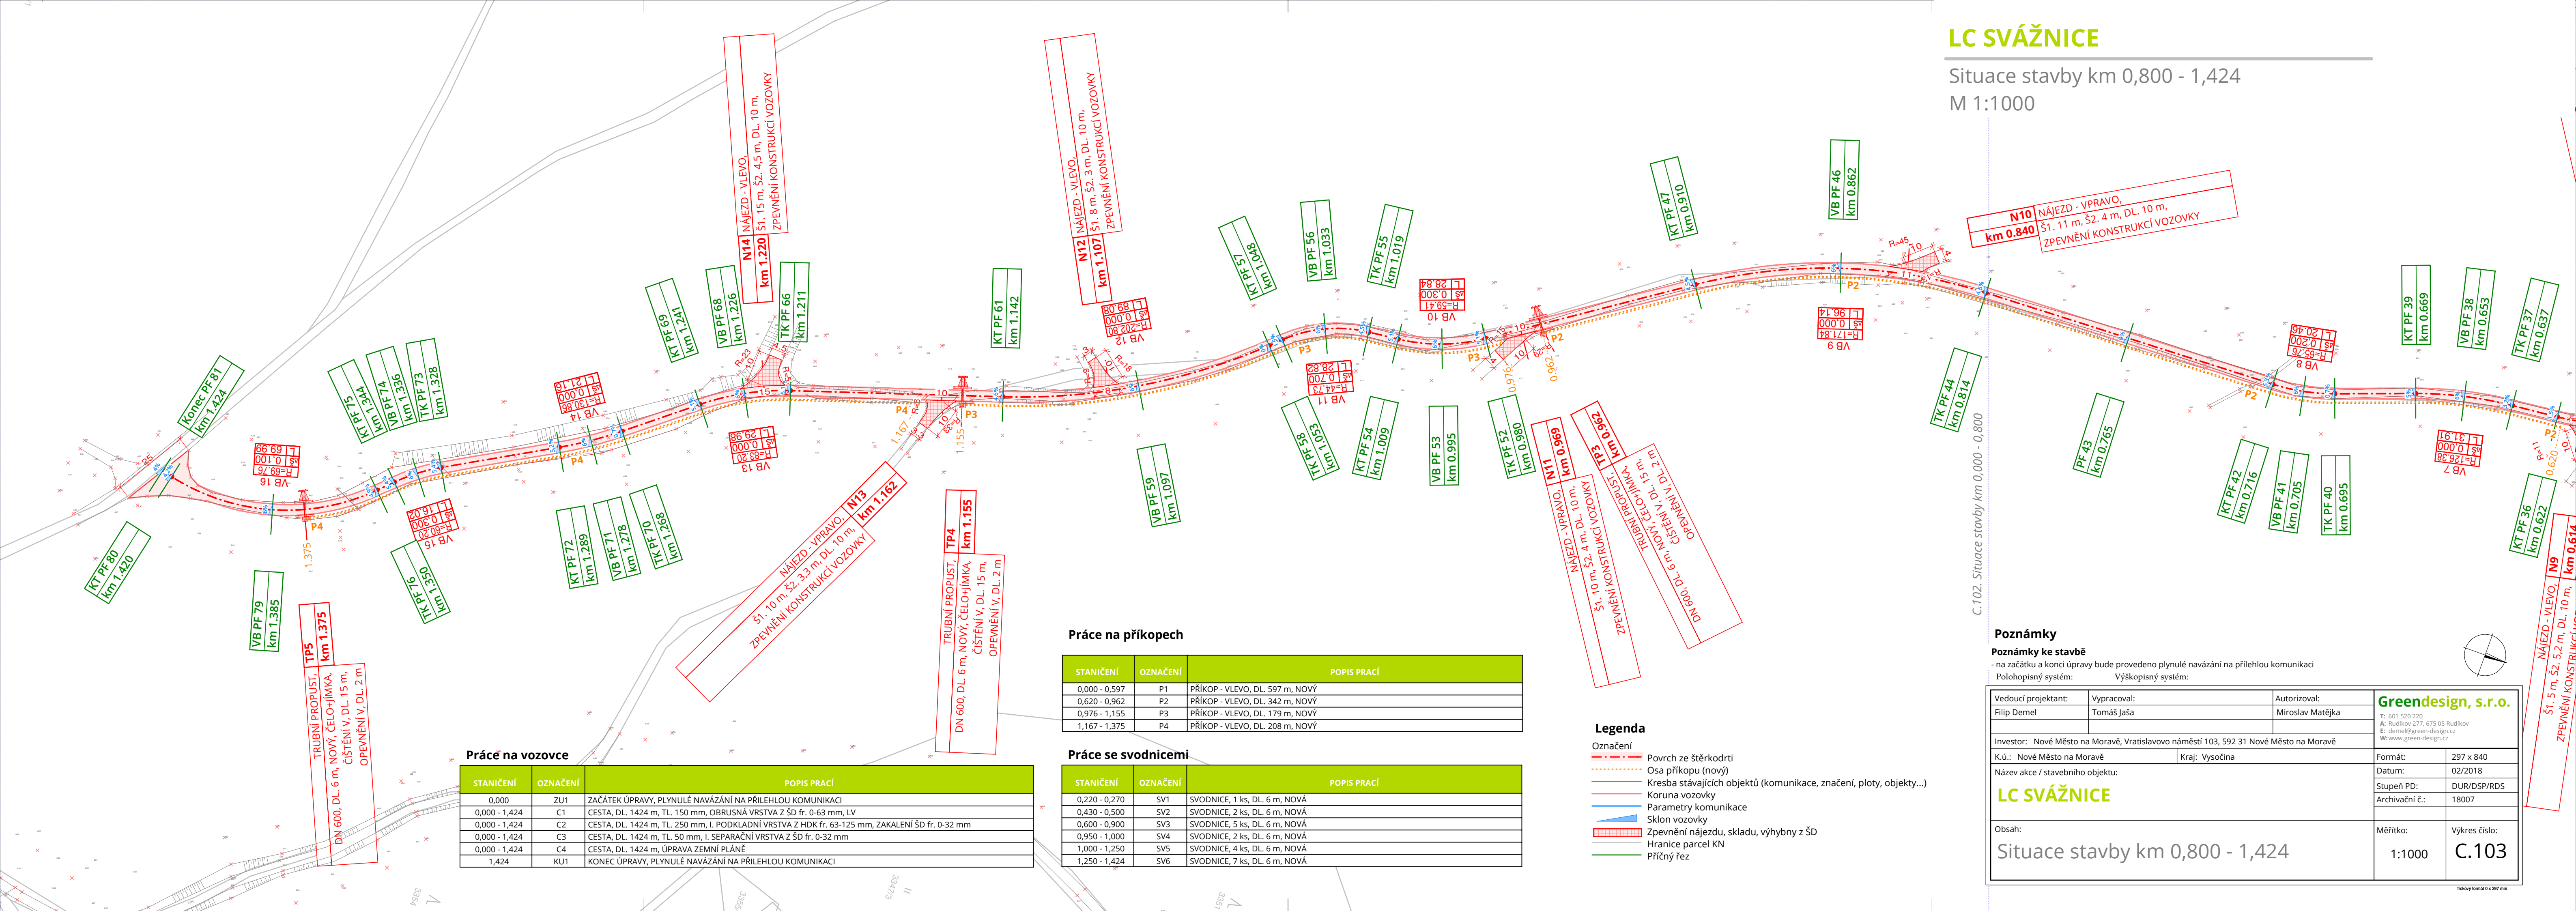

Práce na vozovce

STANIČENÍ	OZNAČENÍ	POPIS PRACÍ
0,000	ZU1	ZAČÁTEK ÚPRAVY, PLYNLÉ NAVÁZÁNÍ NA PŘÍLEHLOU KOMUNIKACI
0,000 - 1,424	C1	CESTA, DL. 1424 m, TL. 150 mm, OBRUSNÁ VRSTVA Z ŠD fr. 0-63 mm, LV
0,000 - 1,424	C2	CESTA, DL. 1424 m, TL. 250 mm, I. PODKLADNÍ VRSTVA Z HDK fr. 63-125 mm, ZAKALENÍ ŠD fr. 0-32 mm
0,000 - 1,424	C3	CESTA, DL. 1424 m, TL. 50 mm, I. SEPARAČNÍ VRSTVA Z ŠD fr. 0-32 mm
0,000 - 1,424	C4	CESTA, DL. 1424 m, ÚPRAVA ZEMNÍ PLÁNĚ
1,424	KU1	KONEC ÚPRAVY, PLYNLÉ NAVÁZÁNÍ NA PŘÍLEHLOU KOMUNIKACI

Práce na příkopech

STANIČENÍ	OZNAČENÍ	POPIS PRACÍ
0,000 - 0,597	P1	PŘÍKOP - VLEVO, DL. 597 m, NOVÝ
0,620 - 0,962	P2	PŘÍKOP - VLEVO, DL. 342 m, NOVÝ
0,976 - 1,155	P3	PŘÍKOP - VLEVO, DL. 179 m, NOVÝ
1,167 - 1,375	P4	PŘÍKOP - VLEVO, DL. 208 m, NOVÝ

Práce se svodnicemi

STANIČENÍ	OZNAČENÍ	POPIS PRACÍ
0,220 - 0,270	SV1	SVODNICE, 1 ks, DL. 6 m, NOVÁ
0,430 - 0,500	SV2	SVODNICE, 2 ks, DL. 6 m, NOVÁ
0,600 - 0,900	SV3	SVODNICE, 5 ks, DL. 6 m, NOVÁ
0,950 - 1,000	SV4	SVODNICE, 2 ks, DL. 6 m, NOVÁ
1,000 - 1,250	SV5	SVODNICE, 4 ks, DL. 6 m, NOVÁ
1,250 - 1,424	SV6	SVODNICE, 7 ks, DL. 6 m, NOVÁ

Legenda

- Označení
- Povrch ze šterkodrti
 - Osa příkopu (nový)
 - Kresba stávajících objektů (komunikace, značení, ploty, objekty...)
 - Koruna vozovky
 - Parametry komunikace
 - Sklon vozovky
 - Zpevnění nájezdu, skladu, výhybny z ŠD
 - Hranice parcel KN
 - Příčný řez

Poznámky

Poznámky ke stavbě
- na začátku a konci úpravy bude provedeno plynulé navázání na přílehlou komunikaci
Polohopisný systém: Výškopisný systém:

Vedoucí projektant: Filip Demel	Vypracoval: Tomáš Jaša	Autorizoval: Miroslav Matějka	Greendesign, s.r.o. T: 601 520 220 A: Rudíkov 277, 675 05 Rudíkov E: demel@green-design.cz W: www.green-design.cz
Investor: Nové Město na Moravě, Vratislavovo náměstí 103, 592 31 Nové Město na Moravě			Formát: 297 x 840
K.ú.: Nové Město na Moravě			Datum: 02/2018
Kraj: Vysočina			Stupeň PD: DUR/DSP/RDS
Název akce / stavebního objektu: LC SVÁŽNICE			Archivační č.: 18007
Obsah: Situace stavby km 0,800 - 1,424			Měřítko: 1:1000
			Výkres číslo: C.103