


SITUACE
1:250

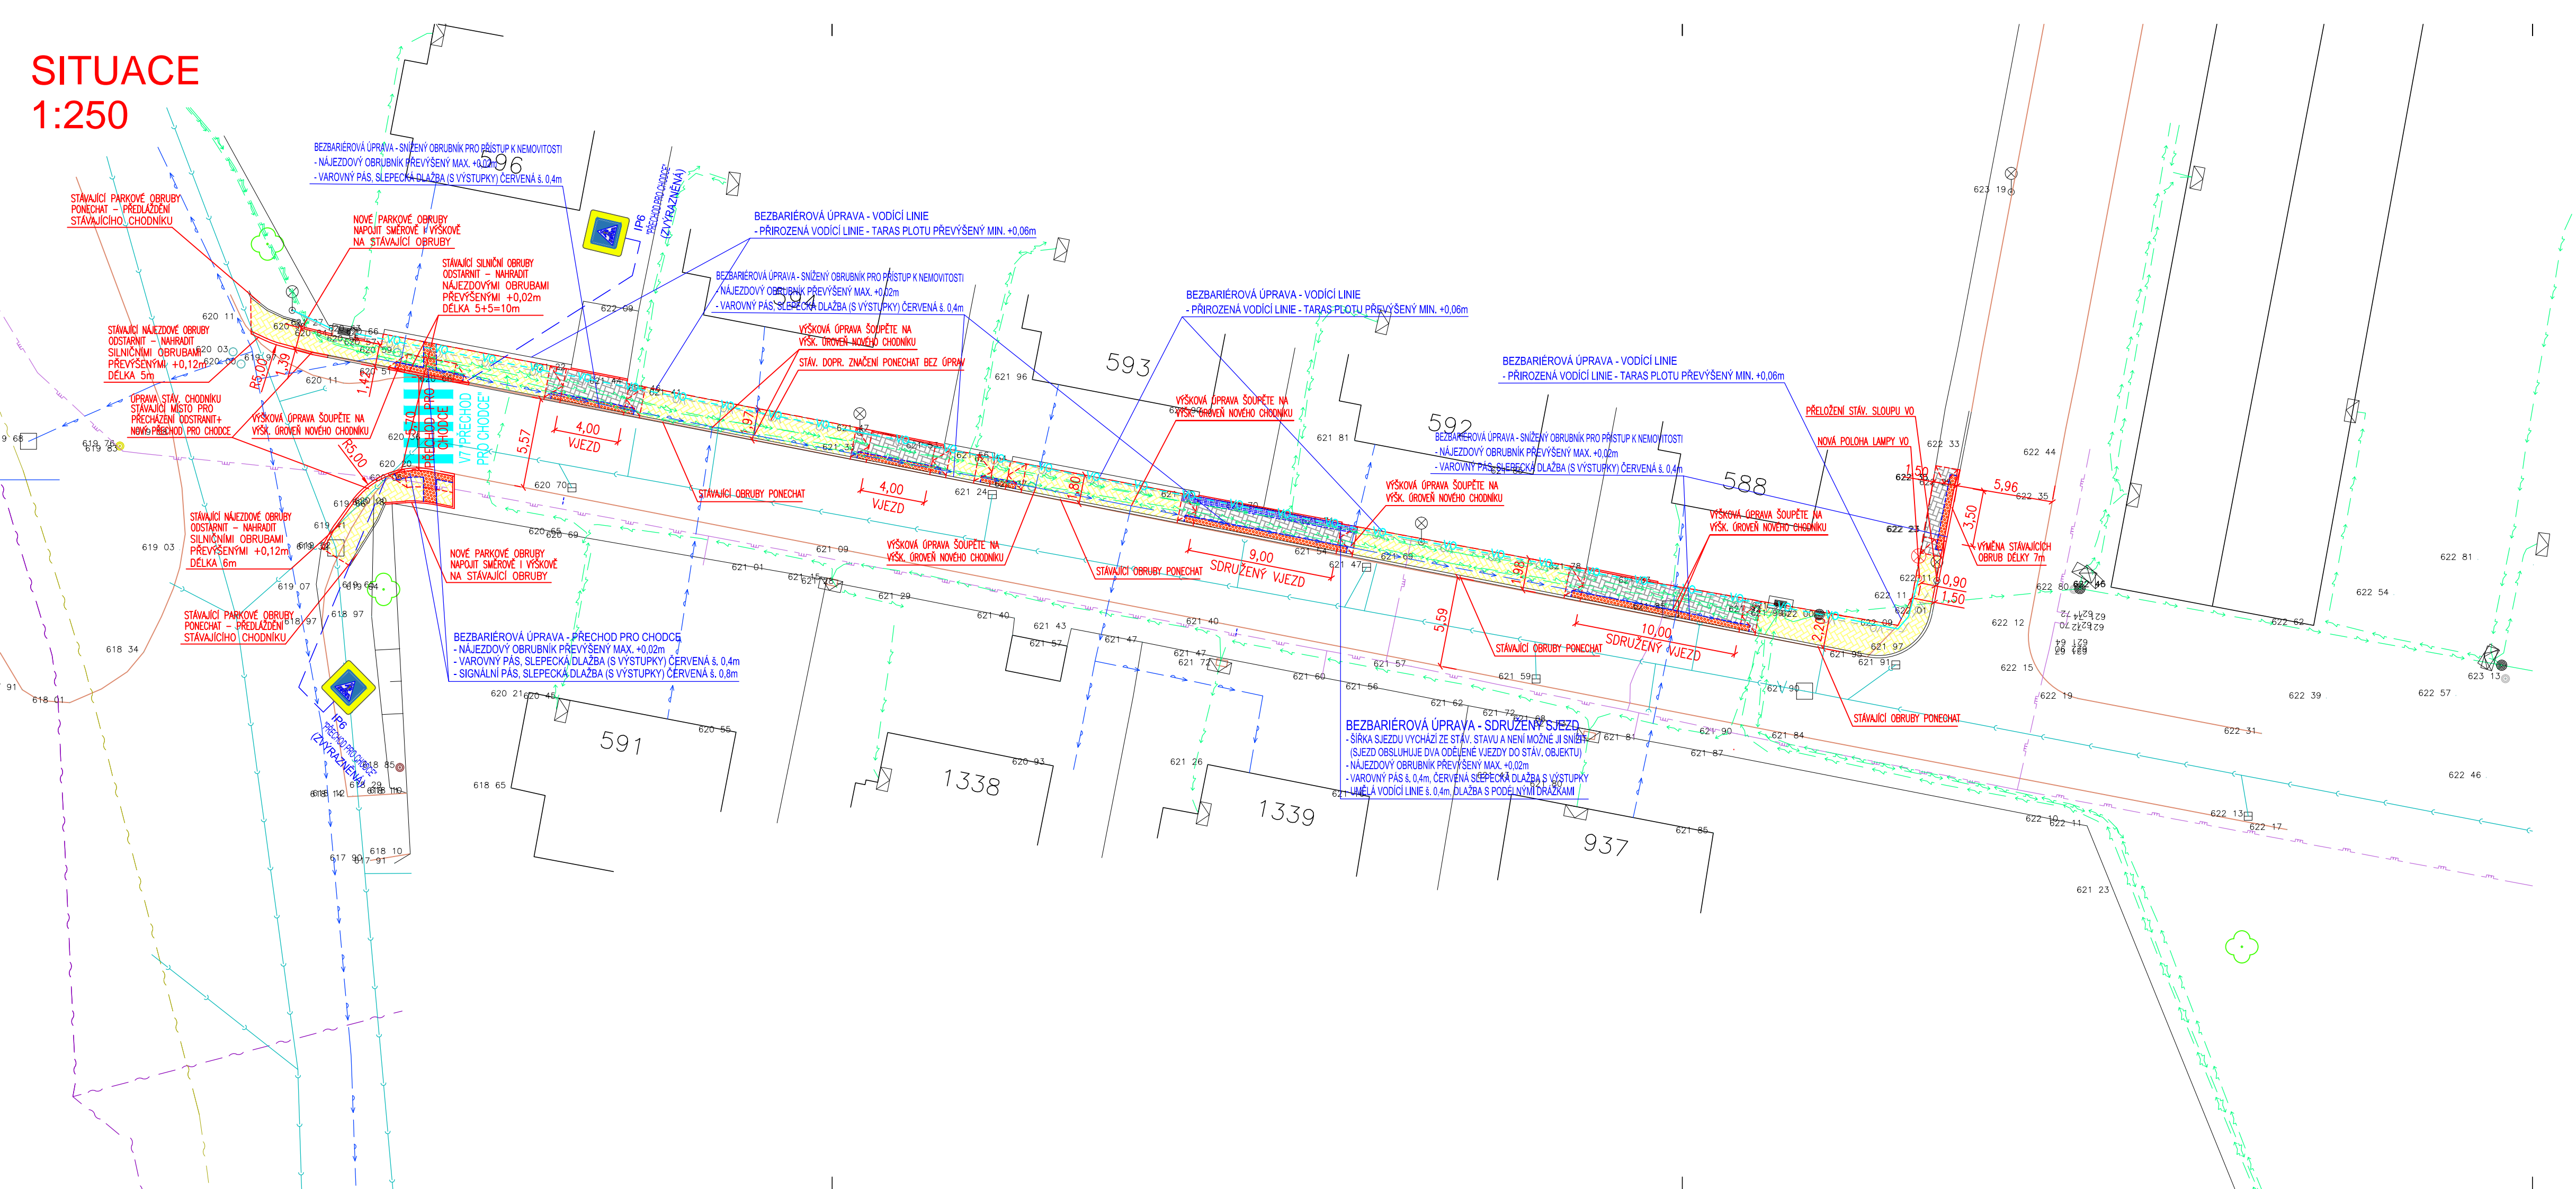

- LEGENDA PLOCH A ÚPRAV
- CHODNÍK – KRYT Z BETONOVÉ (ZÁMKOVÉ) DLAŽBY, BARVA ŠEDÁ
 - CHODNÍK – BEZBARIÉROVÉ ÚPRAVY – SLEPEČKÁ DLAŽBA S VÝSTUPKY, BARVA ČERVENÁ
 - CHODNÍK V MÍSTĚ SJEZDU (ZASTÁVKY) – KRYT Z BETONOVÉ (ZÁMKOVÉ) DLAŽBY, BARVA ŠEDÁ

- LEGENDA NOVÝCH SÍTÍ
- VO – VEŘEJNÉ OSVĚTLENÍ – NOVÁ POLOHA (OBEC)

- LEGENDA SÍTÍ
- SÍŤ EL. KOMUNIKACÍ (CETIN) – PODZEMNÍ VEDENÍ
 - SÍŤ EL. KOMUNIKACÍ (CETIN) – NEZAMĚŘENÉ SÍŤ
 - STL PLYNOVOD
 - EL VEDENÍ – NN
 - KANALIZACE JEDNOTNÁ (VAS)
 - VODOVOD (VAS)
 - VEŘEJNÉ OSVĚTLENÍ (OBEC)

PŘED ZAPOČETÍM ZEMNÍCH PRACÍ JE NUTNO VYTÝČIT VEŠKERÉ PODZEMNÍ SÍŤ
SÍŤ NENÍ MOŽNO ODMĚŘOVAT Z TOHOTO VÝKRESU, BYLY VYNESENY POUZE INFORMATIVNĚ
VÝŠKOVÝ SYSTÉM B.p.v.

ZODP. PROJEKTANT	Ing. LEOŠ POHANKA	ING. LEOŠ POHANKA projektové a inženýrské služby Dolní 35, Nové Veselí, 592 14 tel.: 566 667 342, gsm: 602 663 045 IČO: 456 53 054, DIČ: CZ5603151664 projekce@pohanka.net, www.pohanka.net
VYPRACOVAL	Bc. PETR JAROŠ	
KRAJ	VYSOČINA	
MÍSTO STAVBY	K.Ú. NOVÉ MĚSTO NA MORAVĚ	
INVESTOR	NOVÉ MĚSTO NA MORAVĚ, IČO: 00294900 VRATISLAVOVO NÁMĚSTÍ 103, 592 31 NOVÉ MĚSTO NA MORAVĚ	
AKCE	NOVÉ MĚSTO NA MORAVĚ NOVOSTAVBA CHODNÍKU V ULICI VANČUROVA C. STAVEBNÍ ČÁST	FORMÁT 4A4
OBSAH VÝKRESU	SITUACE	DATUM 5/2016
		STUPEŇ DÚR/DSP
		ČÍSLO ZAKÁZKY 130/16
		ZMĚNA
		Č. VÝKRESU 01
		Č. PARÉ
		MĚŘÍTKO 1:250