



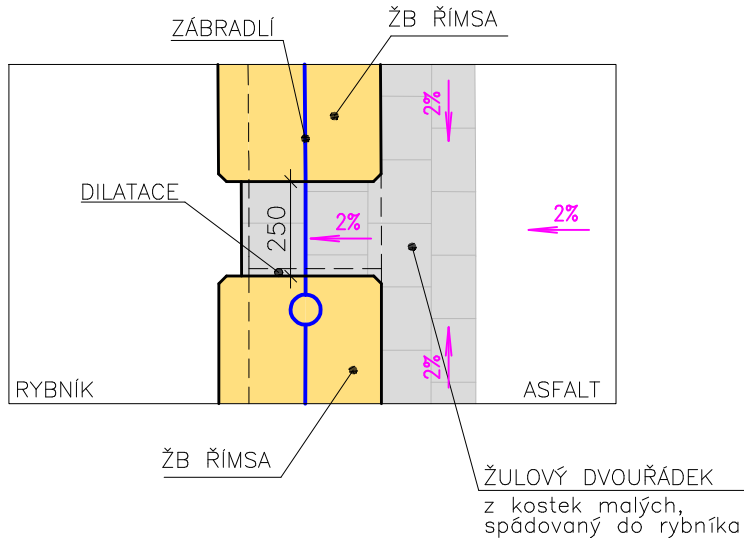

PŮDORYS VÝTOKU – DETAIL 1:20

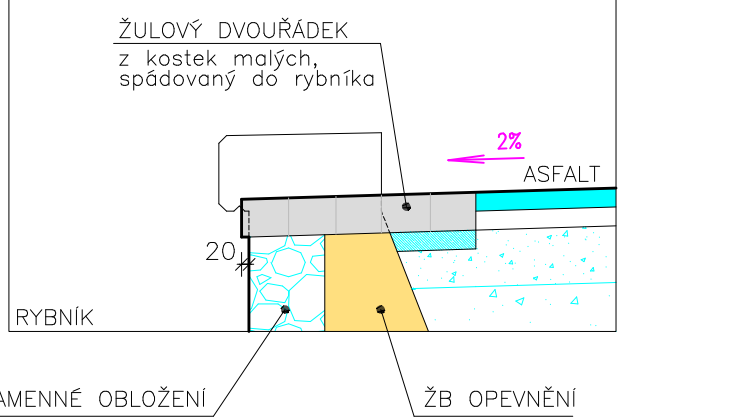

ŘEZ VÝTOKU – DETAIL 1:20



LEGENDA ŠRAFOVÁNÍ

- 28 m² NOVÁ ŽB VRCHNÍ ŘÍMSA ČÁSTI OPEVNĚNÍ RYBNÍKA
- 298 m² ASFALTOVÁ KOMUNIKACE
- 30 m² DVOURÁDEK Z ŽULOVÉ KOSTKY
- 32 m² NOVÝ TRÁVNÍK, DOPLNĚNÍ ORNICE, ODPLEVENÍ, ZATRAVNĚNÍ

LEGENDA BAREV

- HRANICE PARCEL
- HRANICE PLOCH DLE KN
- ZAMĚŘENÍ AKTUÁLNÍ
- HRANICE NOVÝCH KONSTRUKCÍ
- NOVĚ USAZENÉ REKONSTRUOVANÉ ZÁBRADLÍ
- D DILATAČNÍ SPÁRA OPEVNĚNÍ – POPIS VIZ. TECHNICKÁ ZPRÁVA
- D+V DILATAČNÍ SPÁRA OPEVNĚNÍ + POVRCHOVÉ VÝÚSTĚNÍ PODÉLNĚHO ODVODNĚNÍ DO RYBNÍKA VIZ DETAIL

LEGENDA STÁVAJÍCÍCH SÍTÍ

- SDĚLOVACÍ KABEL – NADZEMNÍ
- VODOVOD
- VEDENÍ NN – NADZEMNÍ
- PLYN STL

Zodpovědný projektant		HIP	Vypracoval		<div>ENVIGEST PRO s.r.o.</div> <div>Žďárská 990 592 31 Nové Město na Moravě IČ 29319382</div> <div>www.envigest.cz envigest@envigest.cz</div>
Ing. Jan Červinka		Ing. J. Červinka	Ing. Jan Červinka		
Investor: Město Nové Město na Moravě, Vratislavovo nám. 103					
Místo stavby: KÚ Slavkovice, parcela číslo 180/5					
Okres: Žďar nad Sázavou			Kraj: Vysočina		
Akce:					
<div>OPĚRNÁ ZEĎ RYBNÍKA SLAVKOVICE - 2. etapa</div>					<div>FormátA1</div> <div>Datum12/2020</div> <div>StupeňDPS</div> <div>Číslo zakázky20P10</div>
Obsah:					<div>Měřítko1:100</div> <div>Číslo výkresu D.101.3</div>
SITUACE - NOVÝ STAV					

Jednotlivé části a rozměry jsou určeny vzhledem k tomu, že se jedná o projekt, který bude realizován v souladu s požadavky a podmínkami zadání. Všechny údaje jsou vyznačeny.