




PŮDORYS

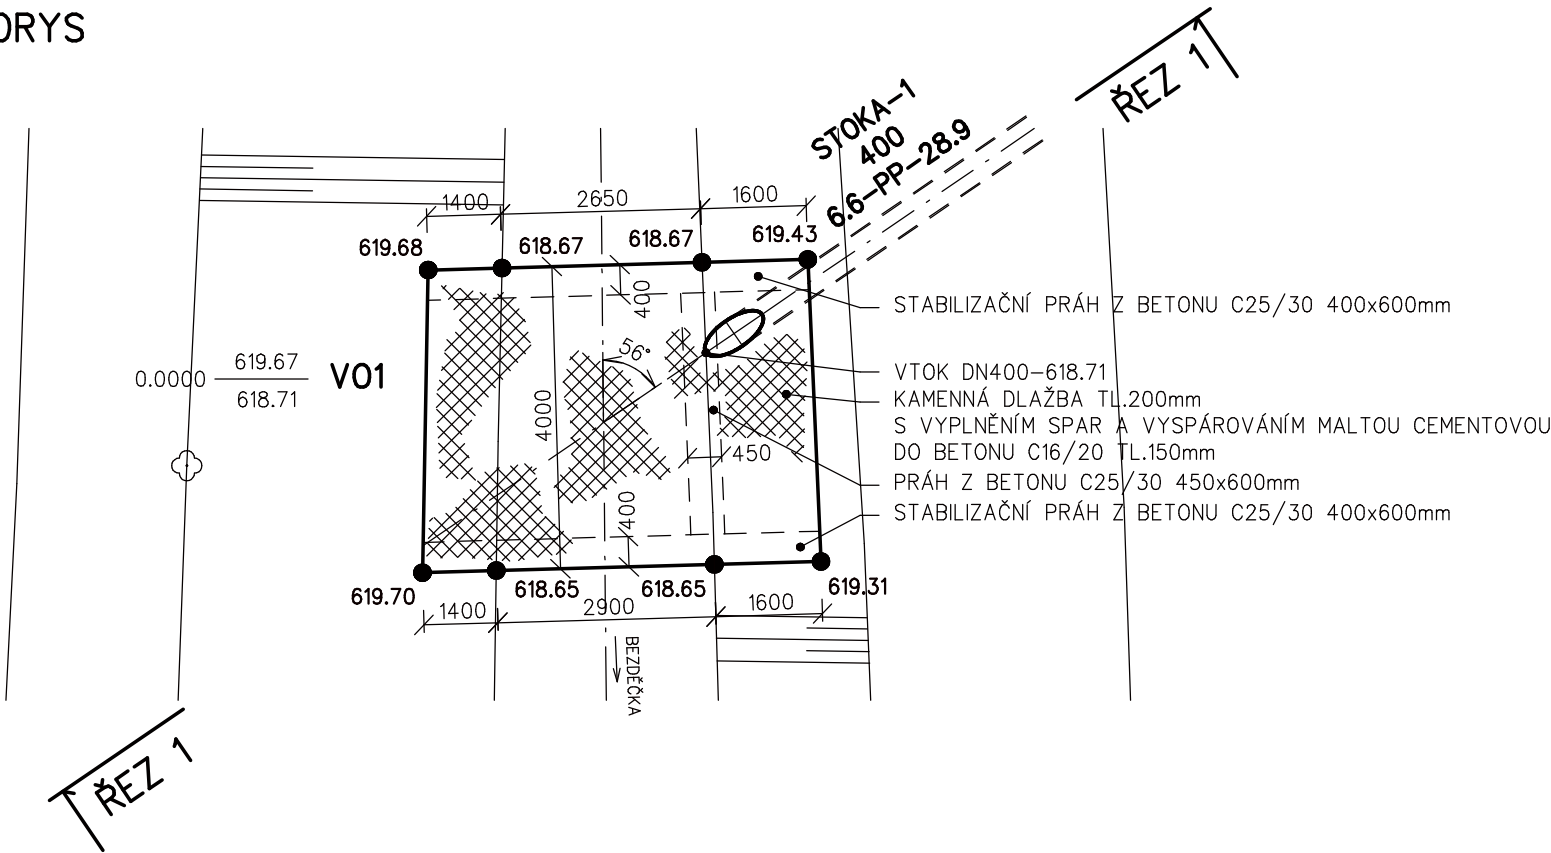

ŘEZ 1

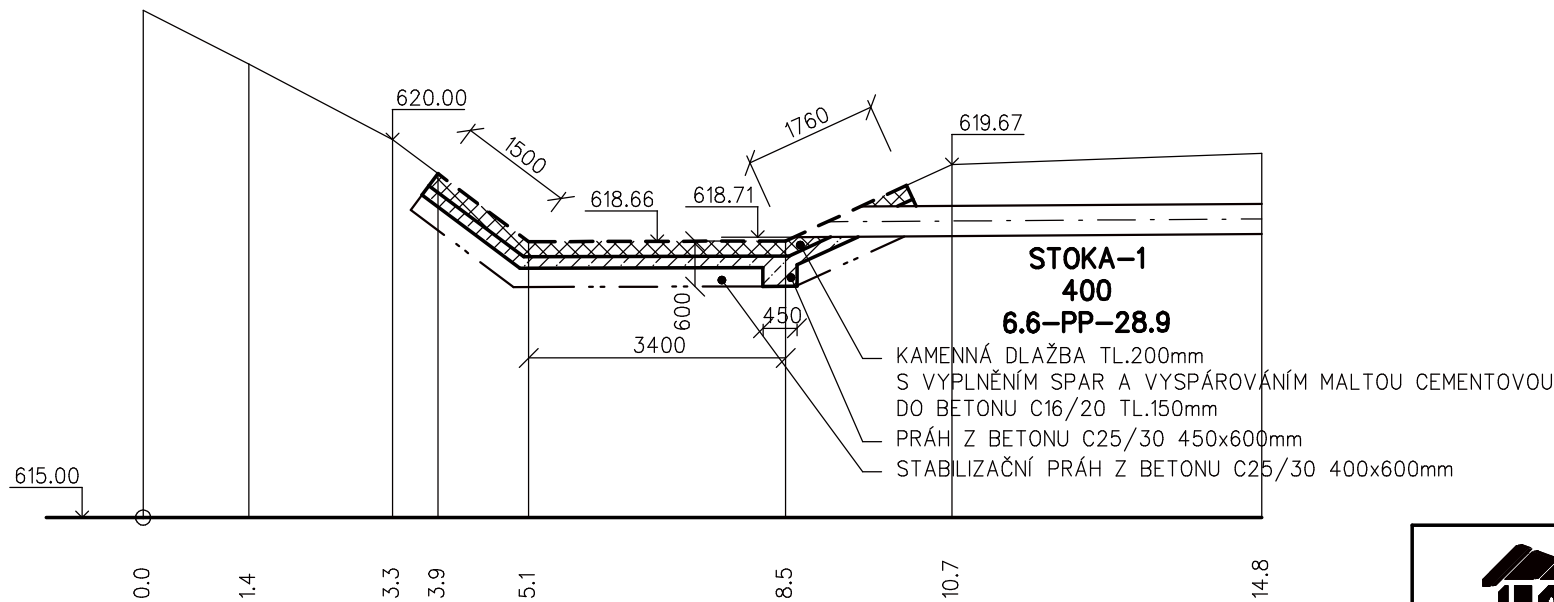

 STUDENTSKÁ 1133 591 01 ŽDĚR NAD SÁZAVOU tel: 566651192, 605407990 e-mail: blaha.stan@gmail.com	ZODP.PROJEKTANT	STANISLAV BLAHA IČO: 15261182		
	PROJEKTANT:	STANISLAV BLAHA	AUTORIZACE:	PARÉ:
	STAVEBNÍK:	MĚSTO NOVÉ MĚSTO NA MORAVĚ, VRATISLAVOVO NÁM.103, 592 31 NOVÉ MĚSTO NA MORAVĚ	IČO:	00294900
	MÍSTO STAVBY:	POHLEDEC		
NÁZEV AKCE:		TECHNICKÁ INFRASTRUKTURA PRO VÝSTAVBU 27 RODINNÝCH A BYTOVÝCH DOMŮ POHLEDEC U NOVÉHO MĚSTA N.M. - ETAPA "A"		
ČÁST:		D. DOKUMENTACE OBJEKTŮ		FORMÁT: 2 A4
STAVEBNÍ OBJEKT:		D.301 DEŠŤOVÁ KANALIZACE		DATUM: 12/2021
OBSAH:		VÝUSTNÍ OBJEKT V01		STUPEŇ: DPS
				ZAKÁZKA: 2021/BI/48
				MĚŘÍTKO: 1 : 100
				REVIZE: -
				VÝKRES Č.: D.301.9