


SITUACE DOPRAVNÍHO ŘEŠENÍ

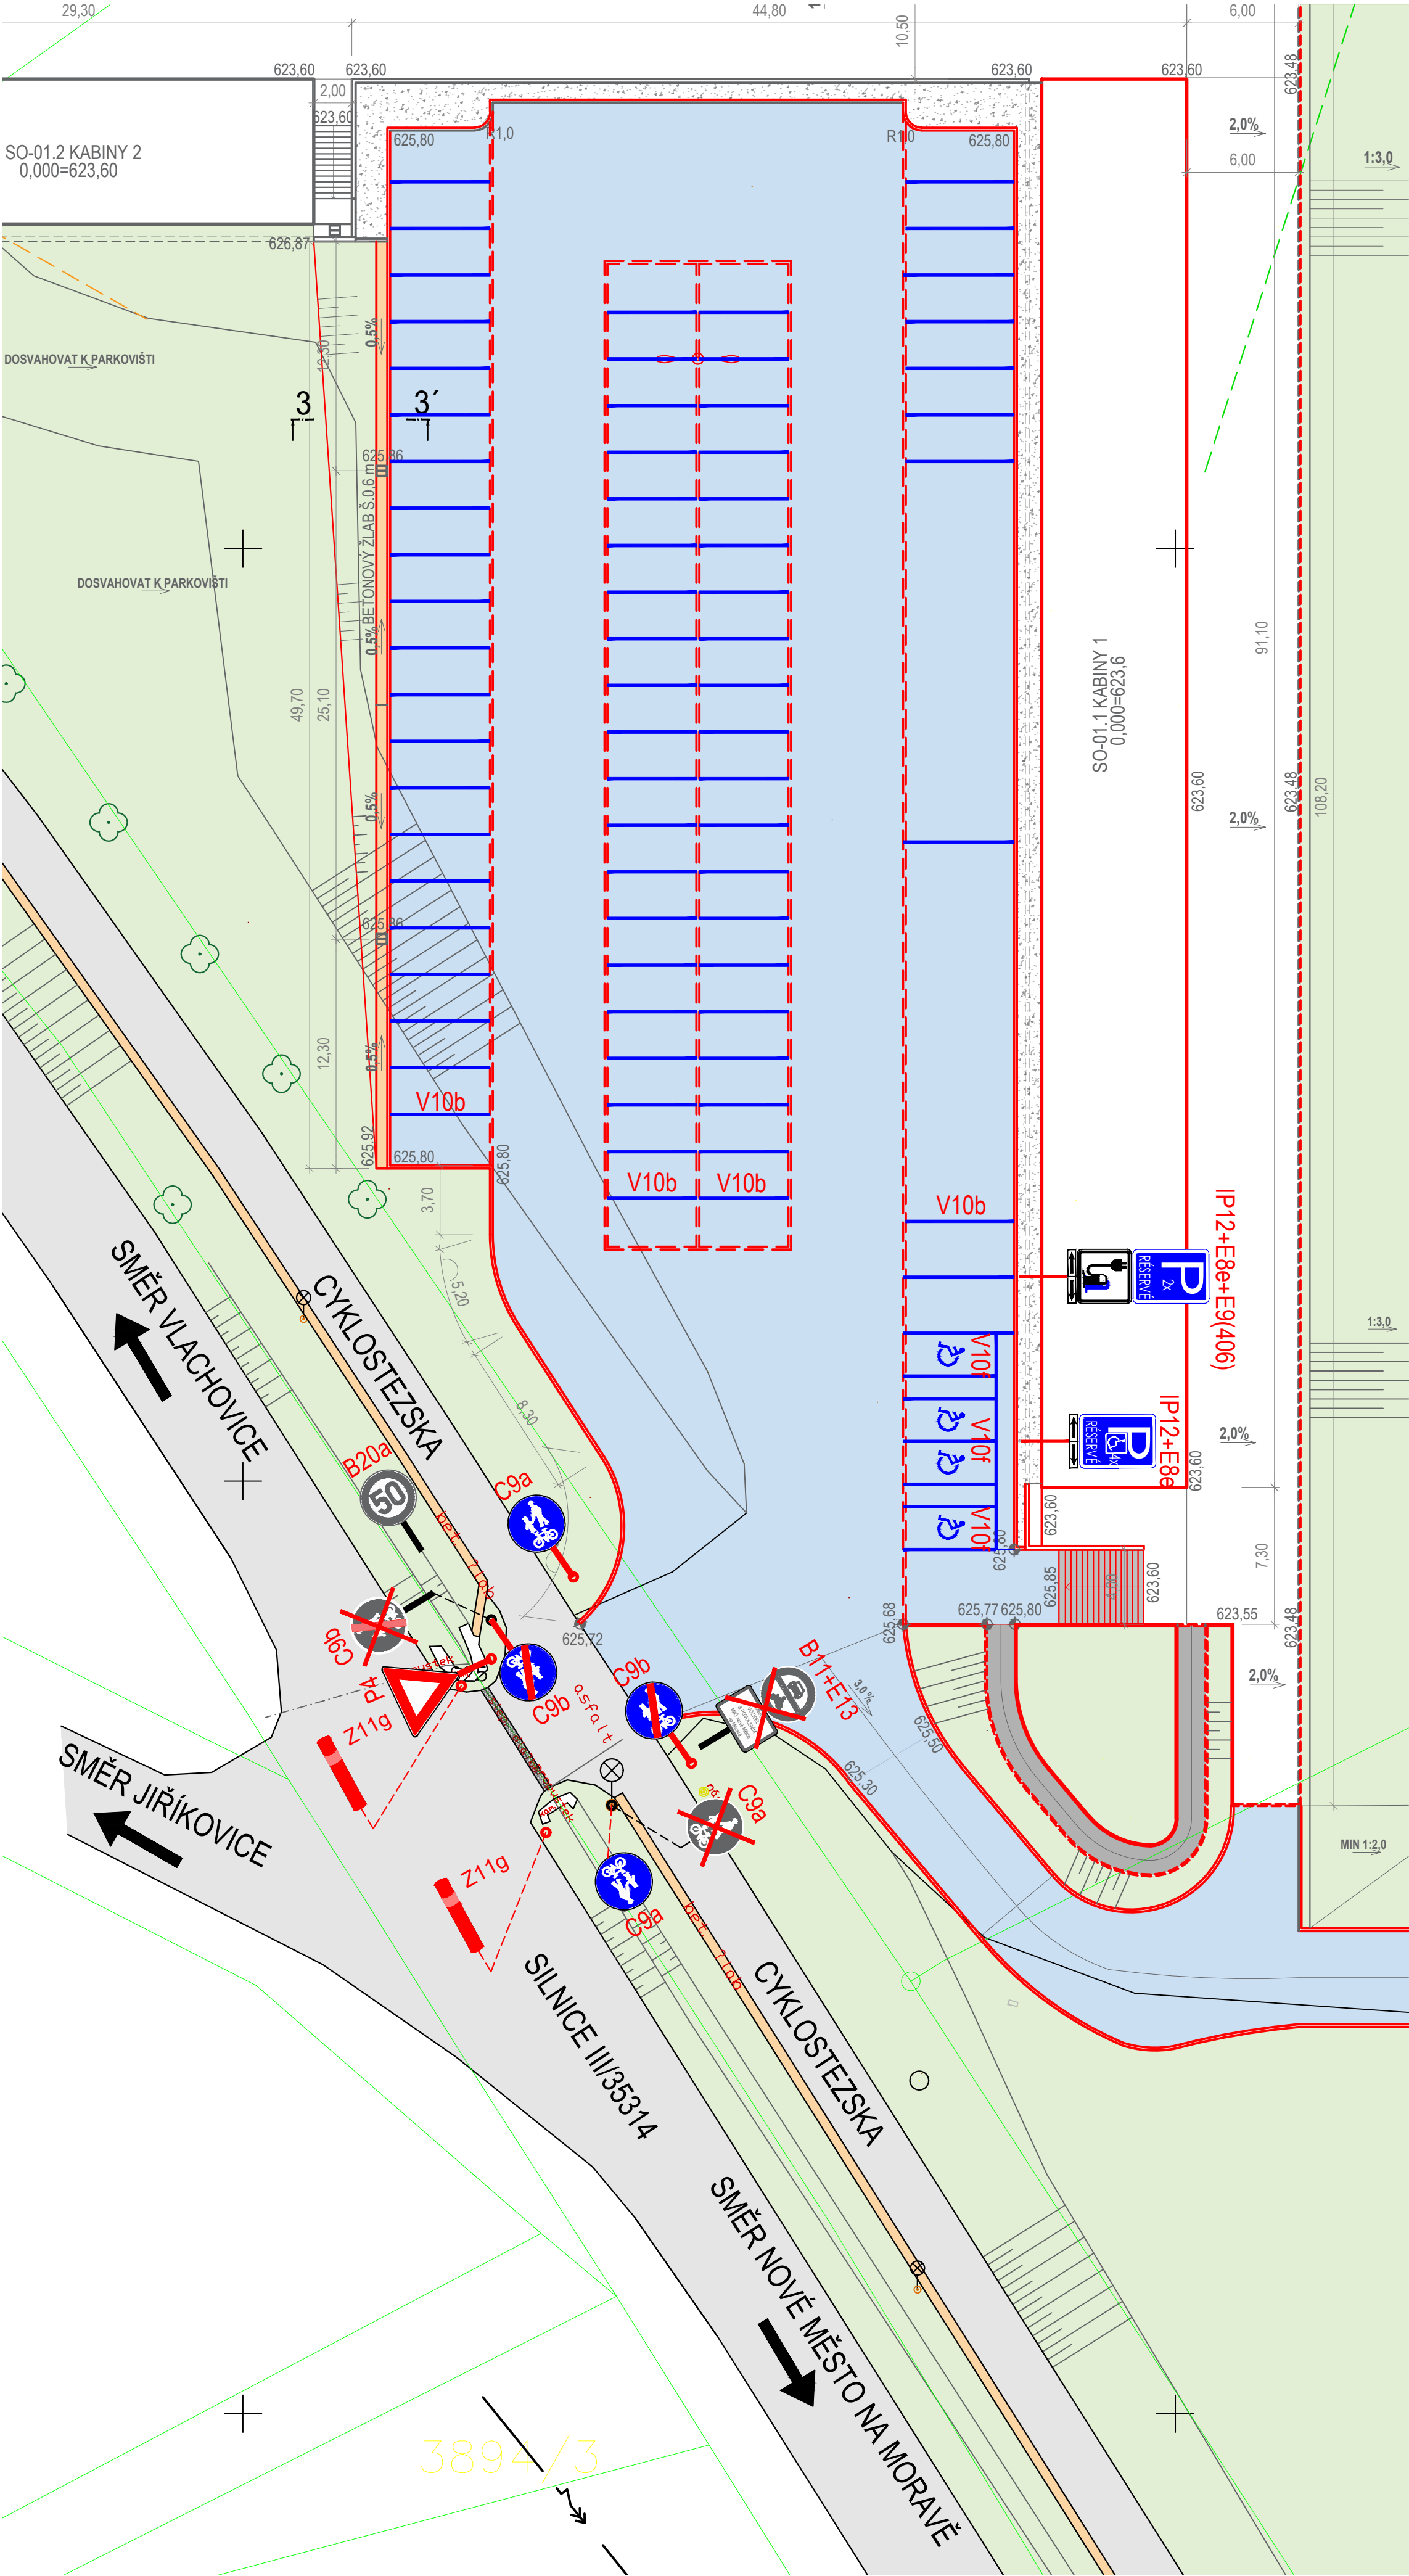

LEGENDA ZNAČEK

OZN.	POPIS
	HRANICE DLE KN
1703/4	ČÍSLO PARCEL
	VODOROVNÉ DOPRAVNÍ ZNAČENÍ

LEGENDA DOPRAVNÍHO ZNAČENÍ

**SVISLÉ - BUDE OSAZENO TRVALE A PŘEVEDENO DLE TP 65, TP 133 A PŘÍSLUŠNÝCH ČSN**  
**STÁVAJÍCÍ - BEZE ZMĚNY**  
**B20a** - NEJVYŠŠÍ DOVOLENÁ RYCHLOST "50"  
**RUŠENÉ**  
**B11+E13** - ZÁKAZ VJEZDU VŠECH MOTOROVÝCH VOZIDEL + DODATKOVÁ TABULKA S TEXTEM **1 KS**  
**PŘEMÍSTĚNÉ**  
**C9a** - STEZKA PRO CHODCE A CYKLISTY SPOLEČNÁ - OTOČENÍ ZNAČKY VE SMĚRU CYKLOSTEZKY NA STÁVAJÍCÍM STOŽÁRU VO **1 KS**  
**C9b** - KONEC STEZKY PRO CHODCE A CYKLISTY SPOLEČNÉ - OTOČENÍ VE SMĚRU STEZKY NA STÁVAJÍCÍM SLOUPKU **1 KS**  
**NOVÉ**  
**C9a** - STEZKA PRO CHODCE A CYKLISTY SPOLEČNÁ **1 KS**  
**C9b** - KONEC STEZKY PRO CHODCE A CYKLISTY SPOLEČNÉ **1 KS**  
**IP12+225+E8e** - VYHRAZENÉ PARKOVIŠTĚ PRO VOZIDLA PŘEPRAVUJÍCÍ TĚŽCE POHYBOVĚ POSTIŽENÉ + SYMBOL OSOBY NA INVALIDNÍM VOZÍKU + POČET "4X" + ÚSEK PLATNOSTI **1 KS**  
**IP12+E8e+E9(406)** - VYHRAZENÉ PARKOVIŠTĚ + POČET "2X" + ÚSEK PLATNOSTI + DRUH VOZIDLA - SYMBOL "DOBÍJECÍ STANICE ELEKTROMOBILŮ" **1 KS**  
**P4** - DEJ PŘEDNOST V JÍZDĚ! **1 KS**  
**Z11g** - SMĚROVÝ SLOUPEK ČERVENÝ KULATÝ **2 KS**  
**VODOROVNÉ - BUDE OSAZENO TRVALE A PŘEVEDENO DLE TP 65, TP 133 A PŘÍSLUŠNÝCH ČSN**  
**V10b** - STÁNÍ KOLMÉ (KONTRASTNÍ ŽULOVÉ KOSTKY)  
**V 10f** - VYHRAZENÉ PARKOVIŠTĚ PRO VOZIDLA PŘEPRAVUJÍCÍ OSOBU TĚŽCE POSTIŽENOU NEBO OSOBU TĚŽCE POHYBOVĚ POSTIŽENOU (KONTRASTNÍ ŽULOVÉ KOSTKY)

SOUŘADNICOVÝ SYSTÉM - JTSK  
VÝŠKOVÝ SYSTÉM - Bpv  
0,000 = DLE JEDNOTLIVÝCH OBJEKTŮ

				<b>GREMIS, s.r.o.</b> Jihlavská 230 594 01 Velké Meziříčí IČ: 15844851 DIČ: CZ15844851 tel.: 566 523 751 PROVOZOVNA: Jamská 248/8 591 01 Žďár nad Sázavou		OTISK AUTORIZAČNÍHO RAZÍTKA					
HLAVNÍ ING. PROJEKTU:		Ing. Vítězslav Gregar		E-MAIL: v.gregar@gremis.cz		TELEFON: +420 739 223 394					
ZODPOVĚDNÝ PROJEKTANT:		Ing. Vítězslav Gregar		E-MAIL: v.gregar@gremis.cz		TELEFON: +420 739 223 394					
VYPRACOVAL:		Ing. Radek Frůkal		E-MAIL: r.frukul@gremis.cz		TELEFON: +420 734 127 494					
INVESTOR: MĚSTO NOVÉ MĚSTO NA MORAVĚ, VRATISLAVOVO NÁM. 103, 592 31 NOVÉ MĚSTO NA MORAVĚ, IČ: 00294900											
OBEC:		NOVÉ MĚSTO NA MORAVĚ		KRAJ:		VYSOČINA					
KAT. ÚZEMÍ:		NOVÉ MĚSTO NA MORAVĚ		OKRES:		ŽDĚAR NAD SÁZAVOU					
				KRAJ. ÚŘAD:		KRAJSKÝ ÚŘAD KRAJE VYSOČINA, JIHLAVA					
				STAV. ÚŘAD:		NOVÉ MĚSTO NA MORAVĚ					
NÁZEV AKCE: FOTBALOVÁ HRŠTIŠTĚ VLACHOVICKÁ, NOVÉ MĚSTO NA MORAVĚ											
NÁZEV VÝKRESU: SITUACE DOPRAVNÍHO ŘEŠENÍ						STUPEŇ: ZSPD+DPS		DATUM: KVĚTEN 2024		PARÉ:	
ODDÍL:		D.1 INŽENÝRSKÉ OBJEKTY				MĚŘÍTKO: 1:250		ČÍSLO VÝKRESU: 03		ČÍSLO ZAKÁZKY: 605	
OBJEKT:		SO-12 DOPRAVNÍ A ZPEVNĚNÉ PLOCHY									