



SITUACE DRENÁŽÍ

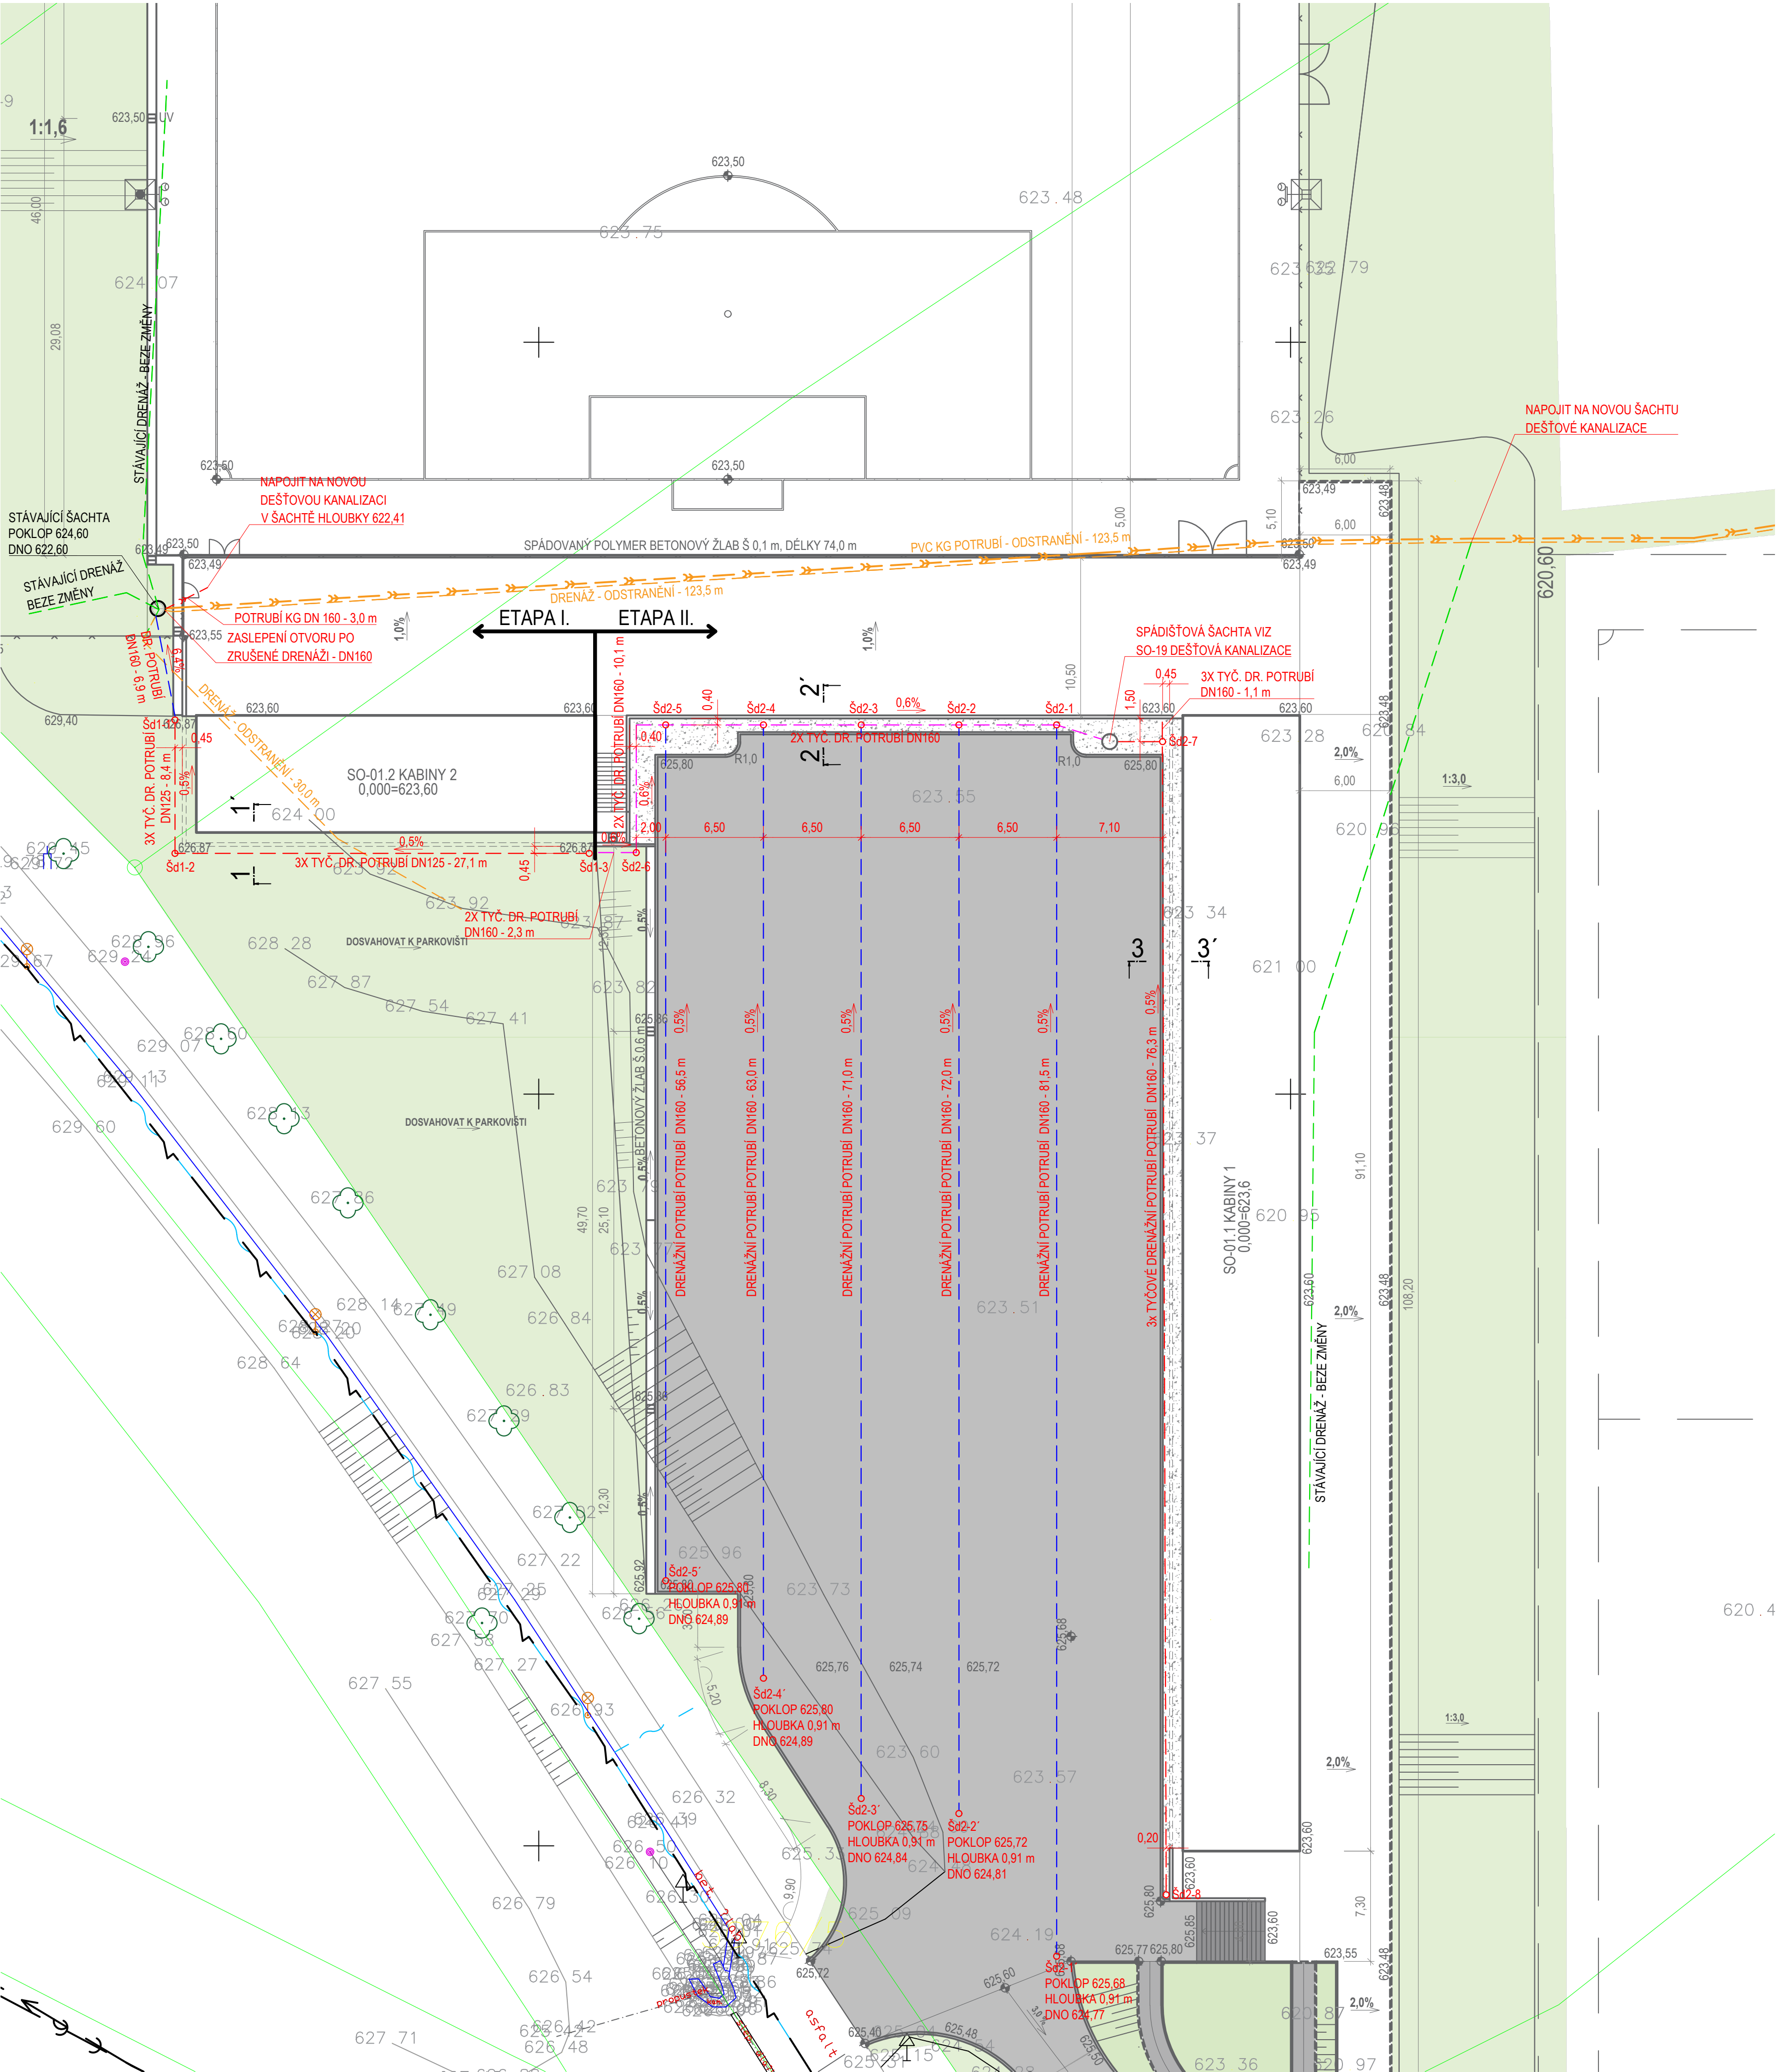

SCHEMA DRENÁŽE PARKOVIŠTĚ

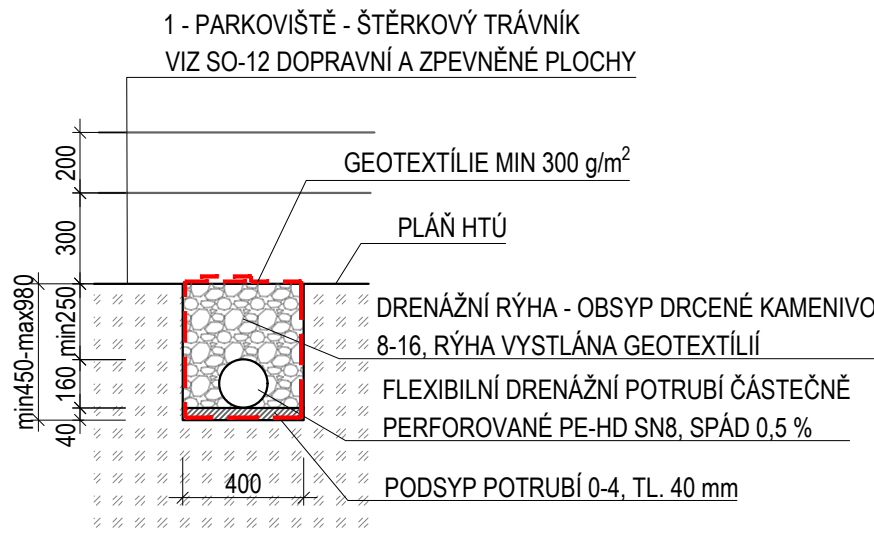

LEGENDA ZNAČEK	
OZN.	POPIS
	HRANICE DLE KN
	1703/4 ČISLA PARCEL
	STÁVAJÍCÍ DRENÁŽNÍ POTRUBÍ - BEZE ZMĚNY
	ZRUŠENÉ DRENÁŽNÍ POTRUBÍ
	ZRUŠENÉ KANALIZAČNÍ POTRUBÍ ODVÁDĚJÍCÍ DRENÁŽNÍ VODY
	NAVRŽENÉ FLEXIBILNÍ DRENÁŽNÍ POTRUBÍ ČÁSTEČNĚ PERFOROVANÉ PE-HD SN8
	NAVRŽENÉ TYČOVÉ PERFOROVANÉ DRENÁŽNÍ POTRUBÍ DN 160 - DVĚ ŘADY
	NAVRŽENÉ TYČOVÉ PERFOROVANÉ DRENÁŽNÍ POTRUBÍ DN 125 A 160 - TŘI ŘADY
	REVIZNÍ ŠACHTA DN400

VÝKAZ VÝMĚR - DRENÁŽE	
ETAPA I.	
STÁVAJÍCÍ DRENÁŽ - ODSTRANĚNÍ	153,5 m
STÁVAJÍCÍ POTRUBÍ PVC KG - ODSTRANĚNÍ	123,5 m
KANALIZAČNÍ POTRUBÍ PVC KG DN 160	3,0 m
DRENÁŽNÍ POTRUBÍ ČÁSTEČNĚ PERFOROVANÉ PE-HD SN8	6,9 m
DRENÁŽNÍ TYČOVÉ PERFOROVANÉ POTRUBÍ DN125	106,5 m
PODBETONÁVKA SPODNÍ ŘADY DRENÁŽE - BETON C16/20	35,5 m (3,2 m³)
SROVNÁVACÍ VRSTVA ZE ŠTĚRKODRTI POD PODBETONÁVKU	2,4 m³
ETAPA II.	
DRENÁŽNÍ POTRUBÍ ČÁSTEČNĚ PERFOROVANÉ PE-HD SN8	344,0 m
DRENÁŽNÍ TYČOVÉ PERFOROVANÉ POTRUBÍ DN160	320,2 m
PODBETONÁVKA SPODNÍ ŘADY DRENÁŽE - BETON C16/20	120,0 m (10,8 m³)
SROVNÁVACÍ VRSTVA ZE ŠTĚRKODRTI POD PODBETONÁVKU	16,0 m³

POZNÁMKY

POZN. 1 - MINIMÁLNÍ HLOUBKA ULOŽENÍ DRENÁŽNÍ PARKOVIŠTĚ JE 250 mm OD HORNÍ HRANY POTRUBÍ PO SPODNÍ HRANU KONSTRUKČNÍ VRSTVY PARKOVIŠTĚ

POZN. 2 - REVIZNÍ ŠACHTY V MÍSTĚ ZPEVNĚNÝCH PLOCH BUDOU OSAZENY LITINOVÝMI POKLOPY D400 (DO 40 t) - 5 KS A V MÍSTĚ SADOVÝCH ÚPRAV A15 (DO 1,5) - 11 KS

POZN. 3 - REVIZNÍ ŠACHTY BUDOU DODÁNY V SYSTÉMOVÉM ŘEŠENÍ DODAVATELE DRENÁŽNÍHO SYSTÉMU VČETNĚ DNA, NÁSTAVCE, TELESKOPICKÉHO ADAPTERU A POKLOPU

SOUŘADNICOVÝ SYSTÉM - JTSK

VÝŠKOVÝ SYSTÉM - Bp

0,000 = DLE JEDNOTLIVÝCH OBJEKTŮ

**GREMIS, s.r.o.**  
Jihlavská 230  
594 01 Velké Meziříčí  
IČ: 256625751  
PROVOZOVNA  
Jarmak 24868  
591 01 Zám nad Sázavou

OTISK AUTORIZAČNÍHO RAZÍTKA

INVESTOR: MĚSTO NOVÉ MĚSTO NA MORAVĚ, VRATISLAVOVO NÁM. 103, 592 31 NOVÉ MĚSTO NA MORAVĚ, IČ: 00294900

OBEC: NOVÉ MĚSTO NA MORAVĚ

KRAJ: VYSOČINA

KRAJ. ÚŘAD: KRAJSKÝ ÚŘAD KRAJE VYSOČINA, JIHLAVA

KAT. ÚZEMÍ: NOVÉ MĚSTO NA MORAVĚ

OKRES: ŽOÁR NAD SÁZAVOU

STAV. ÚŘAD: NOVÉ MĚSTO NA MORAVĚ

NÁZEV AKCE: FOTBALOVÁ HRÁŠTĚ VLACHOVICKÁ, NOVÉ MĚSTO NA MORAVĚ

NÁZEV VÝKRESU: SITUACE DRENÁŽÍ

ODDĚL: D.1 INŽENÝRSKÉ OBJEKTY

OBJEKT: SO-27 DRENÁŽE

STUPEŇ: ZSPD+DPS

MĚŘÍTKO: 1:250

DATUM: KVĚTEN 2024

ČÍSLO VÝKRESU: 01

ČÍSLO ZAKÁZKY: 605

PARE: