

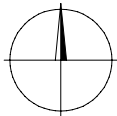


LC SVÁŽNICE

Situace širších vztahů
M 1:50000

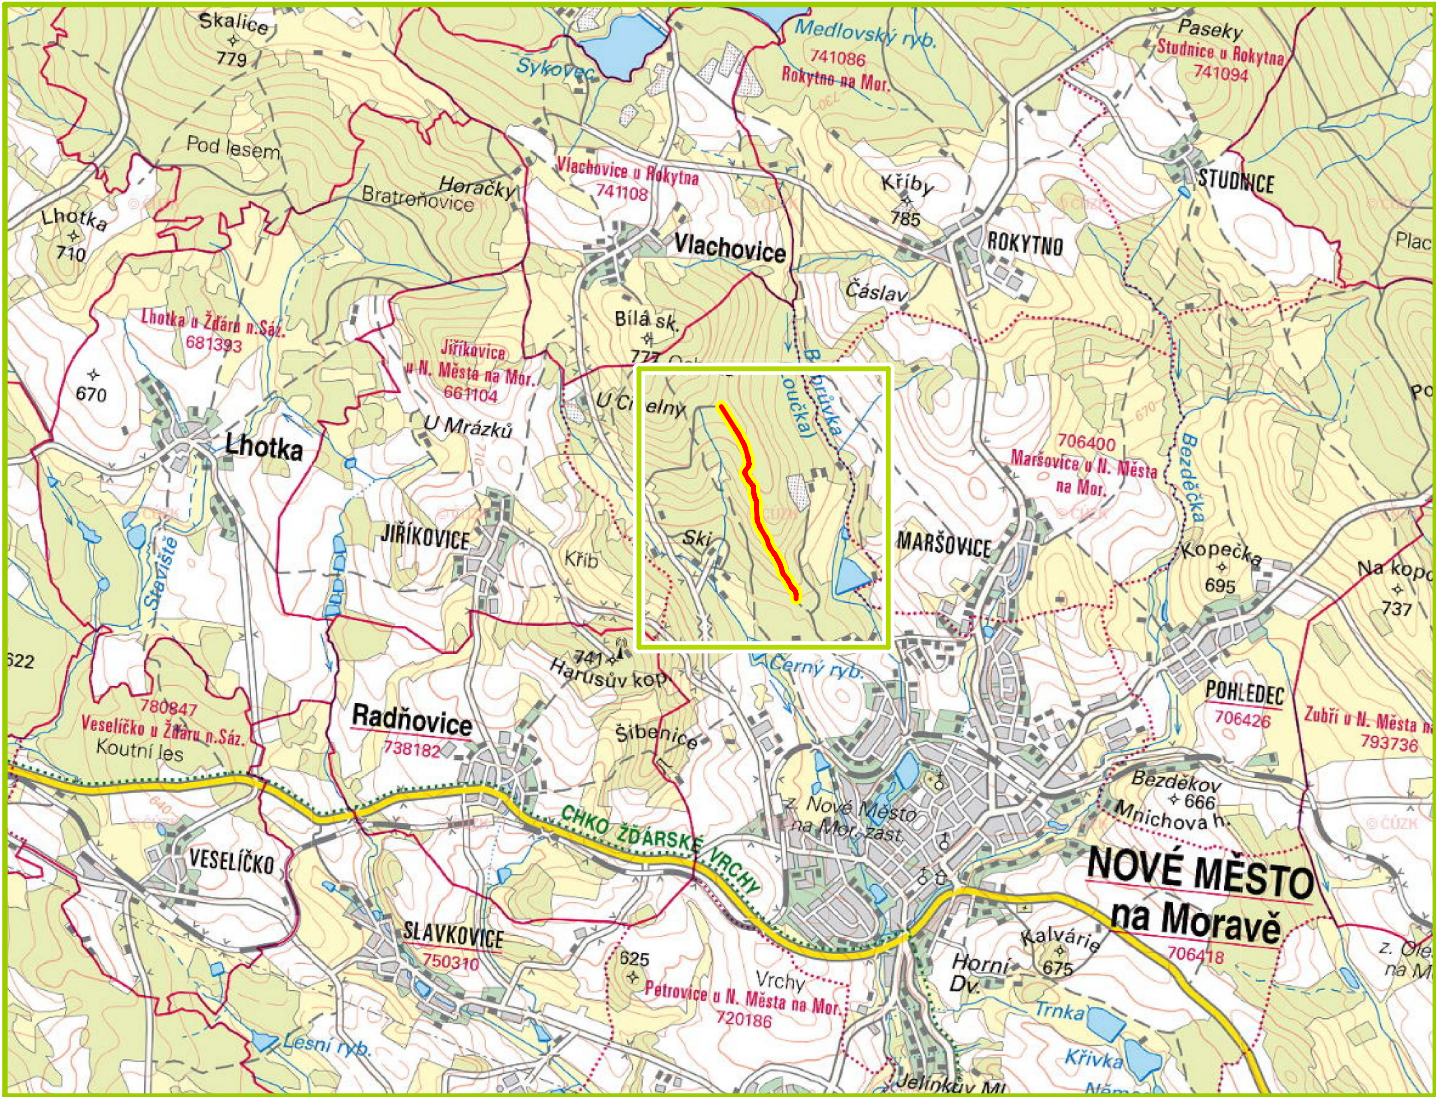

- Zájmová lokalita
- Předmět stavby

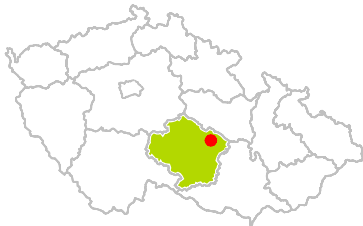

Polohopisný systém: Výškopisný systém:

Vedoucí projektant:	Vypracoval:	Autorizoval:	<div>Greendesign, s.r.o.</div> <div>T: 601 520 220</div> <div>A: Rudíkov 277, 675 05 Rudíkov</div> <div>E: demel@green-design.cz</div> <div>W: www.green-design.cz</div>	
Filip Demel	Tomáš Jaša	Miroslav Matějka		
Investor: Nové Město na Moravě, Vratislavovo náměstí 103, 592 31 Nové Město na Moravě				
K.ú.: Nové Město na Moravě		Kraj: Vysočina	Formát:	A4
Název akce / stavebního objektu: LC SVÁŽNICE			Datum:	02/2018
			Stupeň PD:	DUR/DSP/RDS
			Archivační č.:	18007
Obsah: Situace širších vztahů			Měřítko: 1:50000	Výkres číslo: B.101