


NOVÝ KABEL VEŘEJNÉHO OSVĚTLENÍ – PROJEKČNÍ VEDEŇE V CHRÁNĚNÉ
 HOPE CHRÁNĚNKY PRO OPTICKÉ KABELY – 1x40/33, 5x12/8, 630m
 min. VZDALENOST KABELU VO A HOPE CHRÁNĚNKY – 300 mm

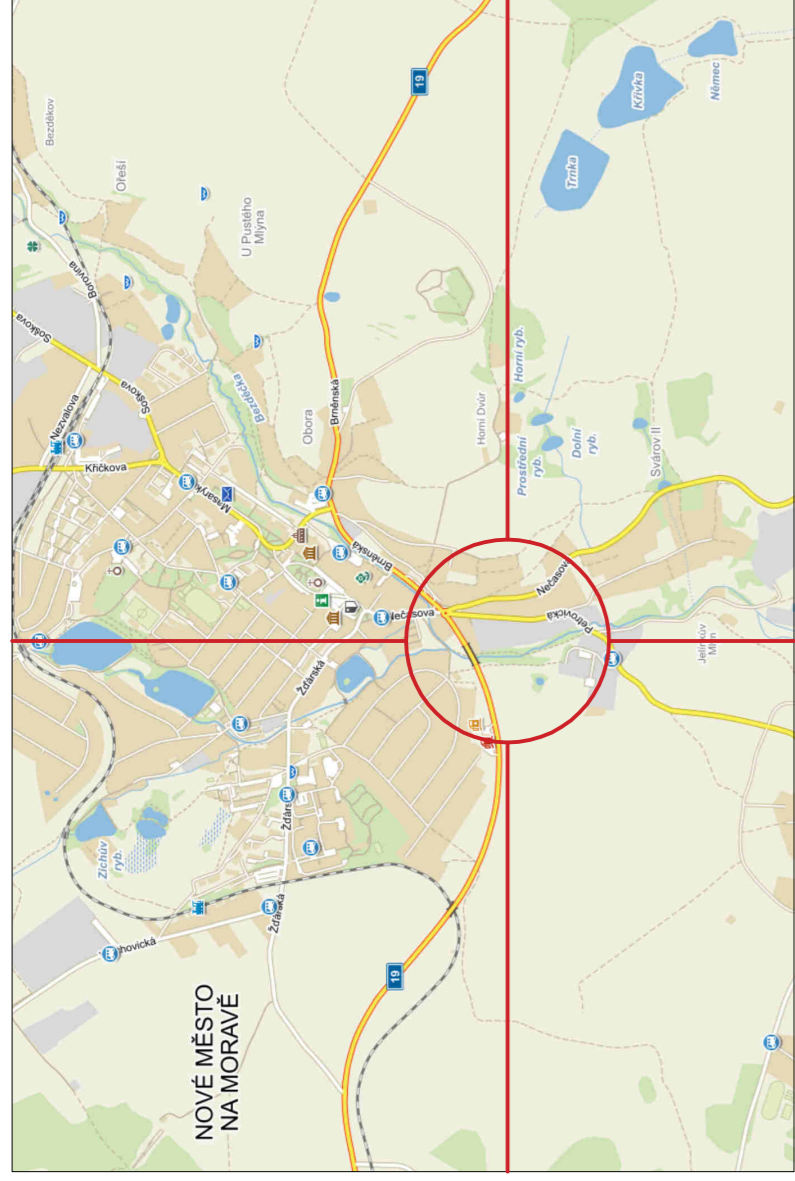


- STAVACÍ VNITŘNÍ STP, ELEKTROPŘÍPOJKY, ZAMĚŘENÉ – VE SPRÁVĚ CETIN(O2)
- RUŠENÉ VNITŘNÍ STP, ELEKTROPŘÍPOJKY – VE SPRÁVĚ CETIN(O2)
- NOVÝ STYKOVÝ KABEL – VE SPRÁVĚ CETIN(O2)
- 1x10CEPREFLE 50x10,8, 1x10HPFE40/33, 1HPFE40/33+OK 24F
- ŘEŠENO SAMOSTATNĚ – PŘEHLÁDKA V RÁMCI STAVBY
- PLYNOVOD – VE SPRÁVĚ RWE
- VODOVOD – VE SPRÁVĚ VAS
- VODOVOD – VE SPRÁVĚ VAS, nezárnámá potoba
- IS SÍTĚ VE SPRÁVĚ E.ON
- KANALIZACE VE SPRÁVĚ VAS
- ZARÍZENÍ SDĚLOVAČÍ TECHNIKY VE SPRÁVĚ E.ON

LEGENDA BAREV

- HRANICE PARCEL
- HRANICE FLOCH Z KN
- ZAMĚŘENÍ
- HRANICE NOVÝCH KOMUNIKACÍ
- SUNIČNÍ OBŘUBNÍK NALEZDOVÝ
1000X150X150
- NOVÝ STOŽÁR VO – 5m
- KAGENÉ STROMY – řešení samostatně

VÝMĚRY

DĚLKA CYKLOSTEZKY 620,35 m
 PLOCHA NOVE CYKLOSTEZKY 1863,05 m²

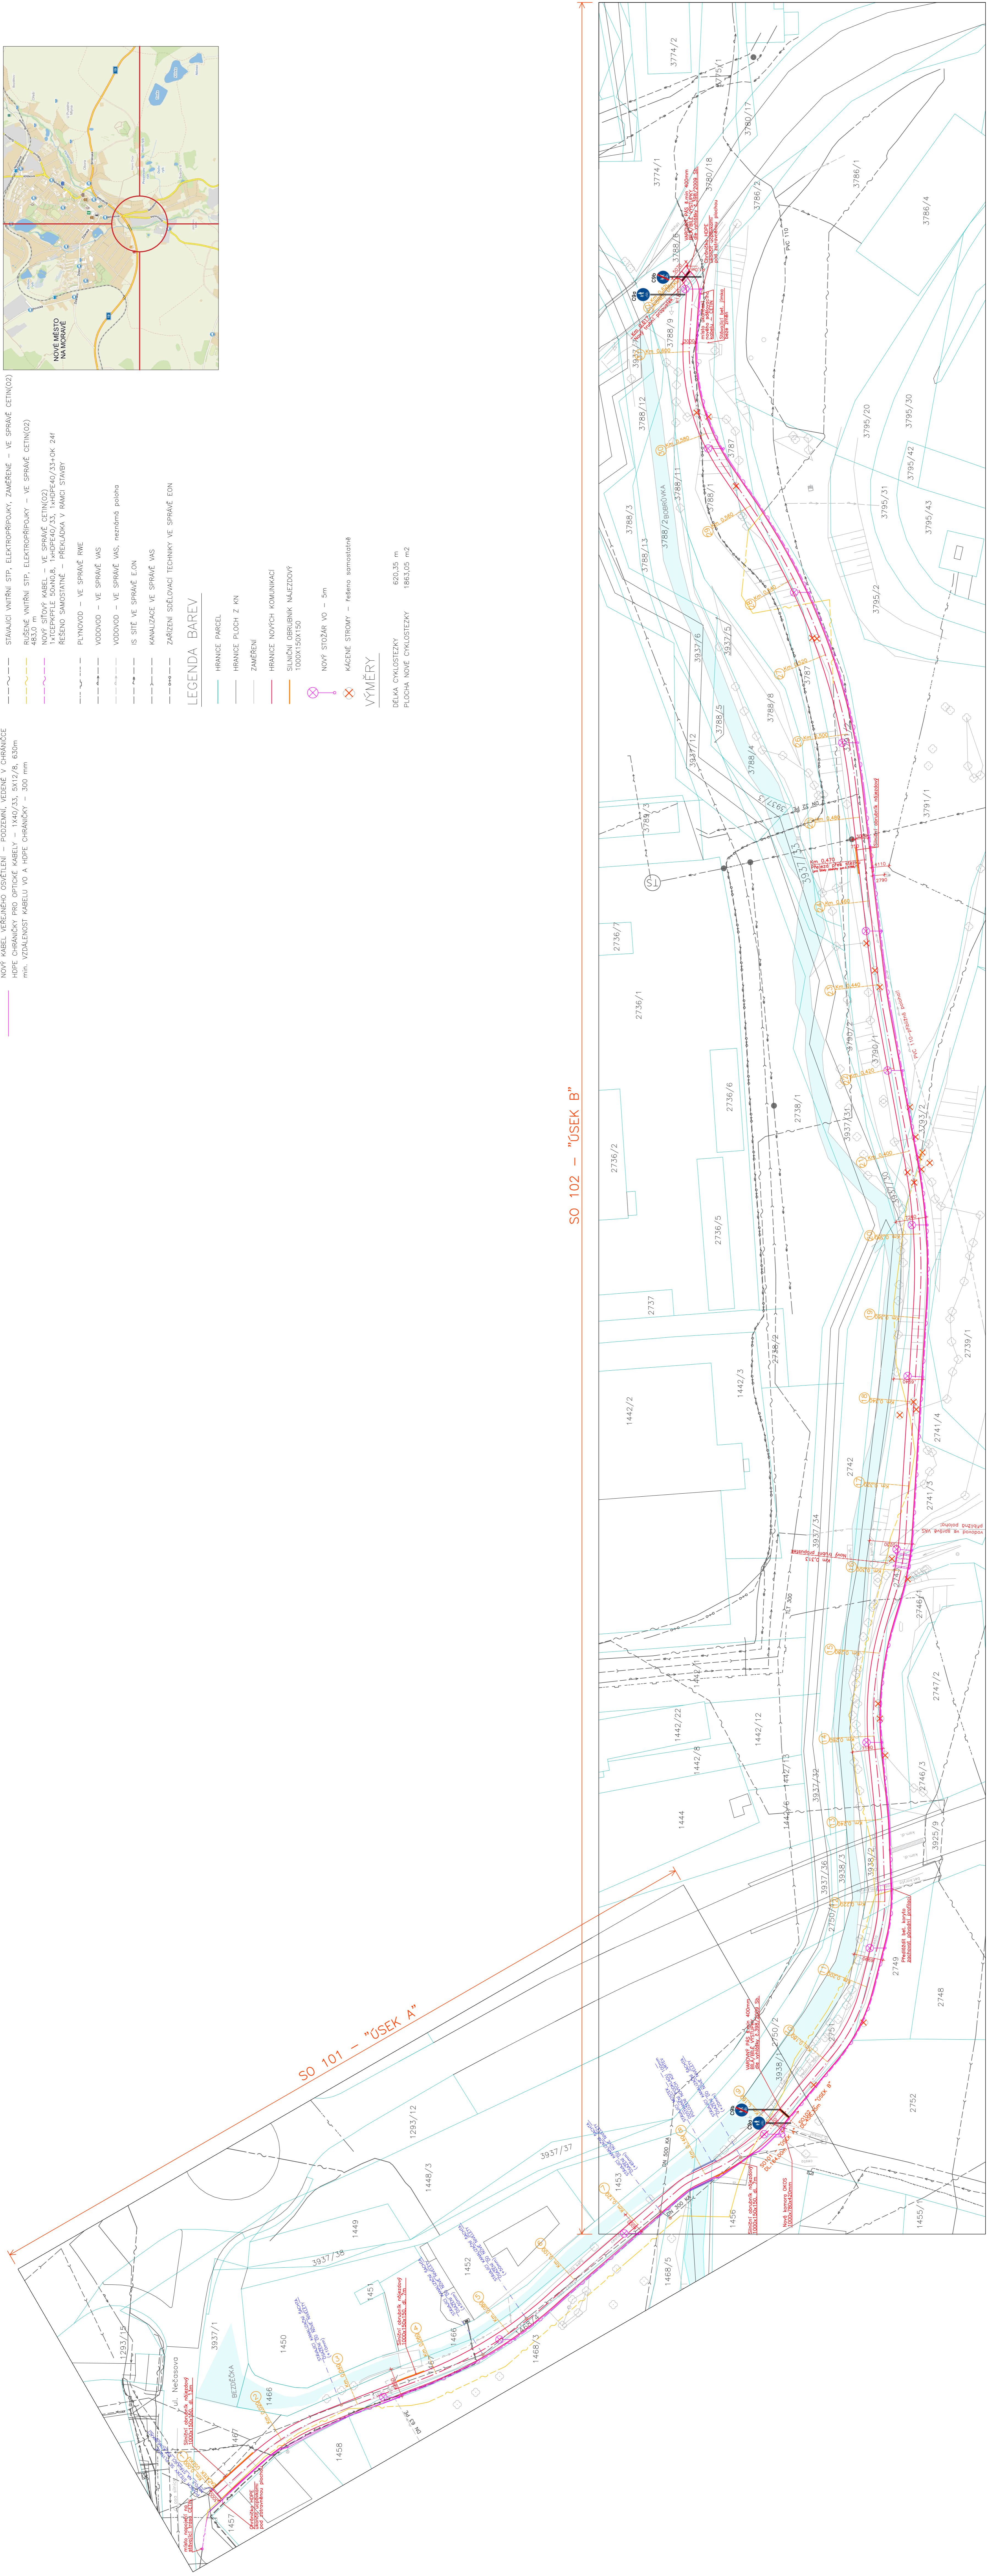

Zodpovědný projektant Ing. Jan Červinka	HP Ing. Jakub Dufek	Vypracoval Ing. Jakub Dufek
ENVIGEST PRO s.r.o. Záměrná 900 602 31 Město na Moravě IČO: 25190179 www.envigest.cz DIČ: CZ026616265		
Investor: Město Nové Město n. M., Votabátova nám. 103, 592 31 Město státní NMAK, Parcelní č. 1400/13, 1400/14, 1400/15, 1400/99, 1400/100		
Adresa: Zábr nad Sázavou Kraj: Vysočina Formát: A1+ Datum: 07/2019 Stupeň: DPS Číslo zakázky: 1614 MFK: Číslo výkresu Období: KOORDINAČNÍ SITUACE Měřítko: 1:500 B.2		

MAPKA BYLÁ OZNAČENÁ JAKO ČÍSLO 2401/2019, JE TO ČÁST VEŘEJNÉHO VLASTNÍKA VE VEŘEJNÉM VLASTNÍCTVĚ, JEJÍ ÚČELNÁ POUŽITÍ JE OMEZENÁ NA ÚČELY VEŘEJNÉHO VLASTNÍKA.