


LC ZAHRADNÍKŮV KOUT

Přehledná situace
M 1:10000

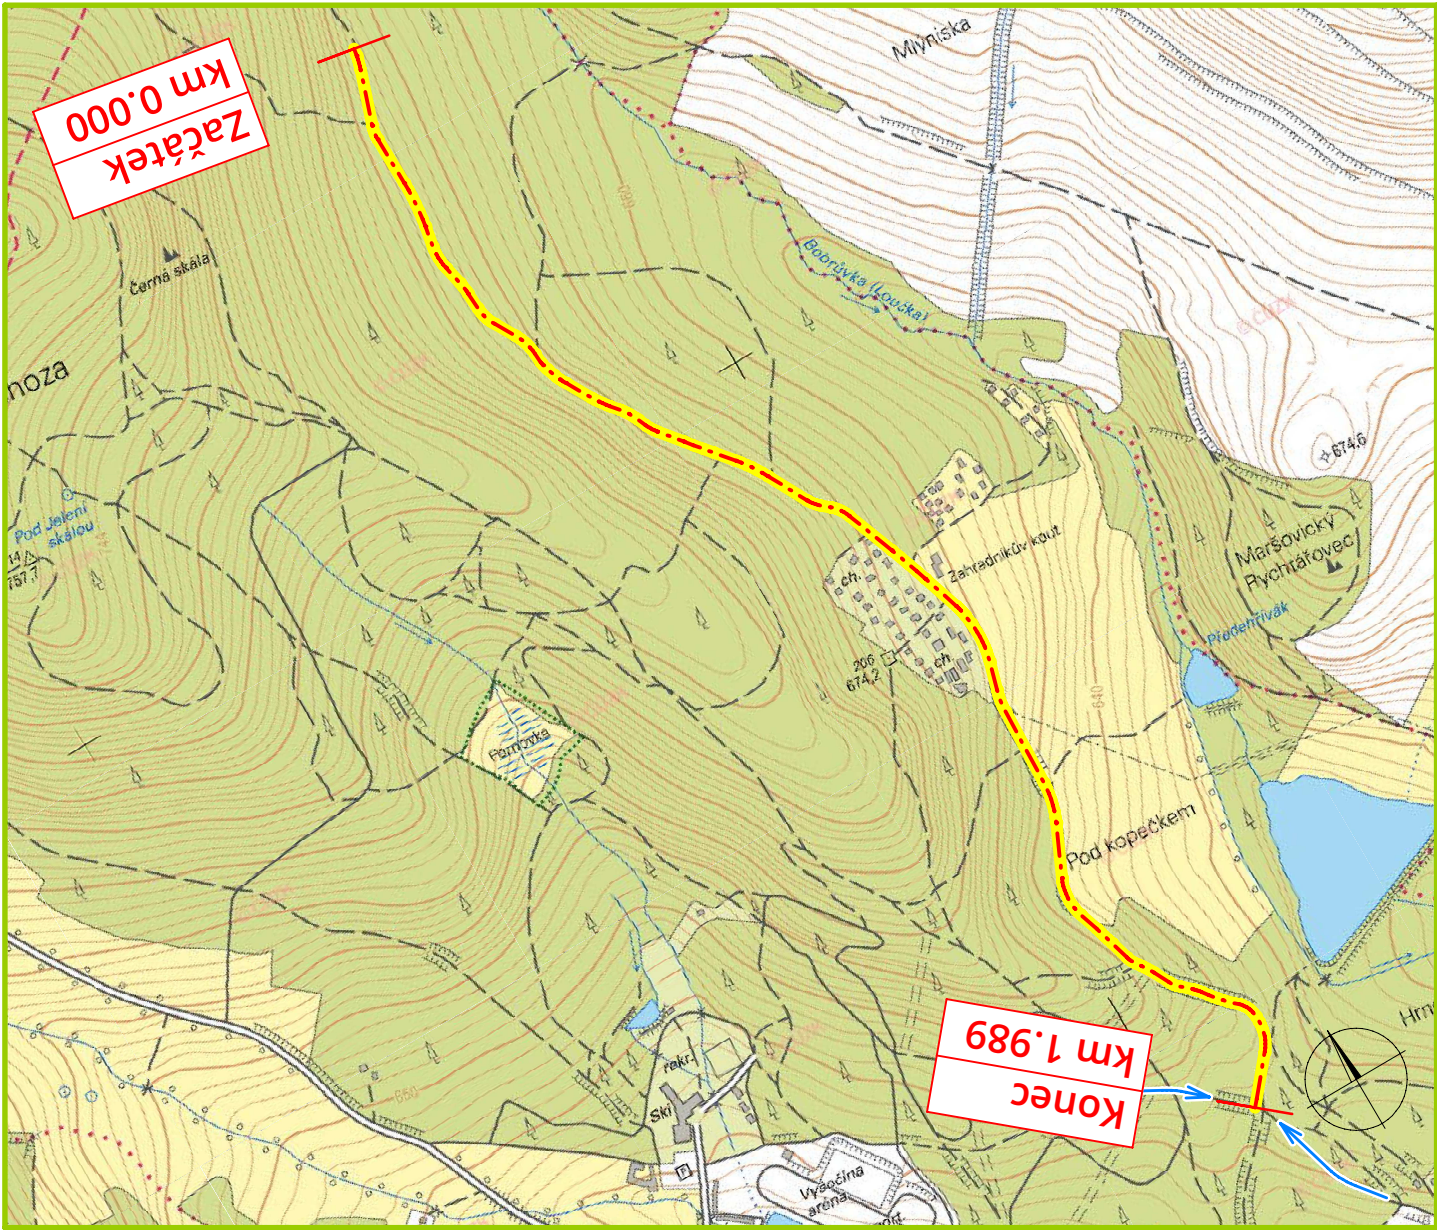

Legenda

 LC Zahradníkův kout

Označení



Přístup na stavbu

Polohopisný systém:

Výškopisný systém:

Vedoucí projektant:	Vypracoval:	Autorizoval:	Greendesign, s.r.o. T: 601 520 220 A: Rudíkov 277, 675 05 Rudíkov E: demel@green-design.cz W: www.green-design.cz	
Filip Demel	Tomáš Jaša	Miroslav Matějka		
Investor: Nové Město na Moravě, Vratislavovo náměstí 103, 592 31 Nové Město na Moravě				
K.ú.: Nové Město na Moravě		Kraj: Vysočina	Formát:	A4
Název akce / stavebního objektu: LC ZAHRADNÍKŮV KOUT			Datum:	02/2018
			Stupeň PD:	DUR/DSP/RDS
			Archivační č.:	18008
Obsah: Přehledná situace			Měřítko: 1:10000	Výkres číslo: B.102