
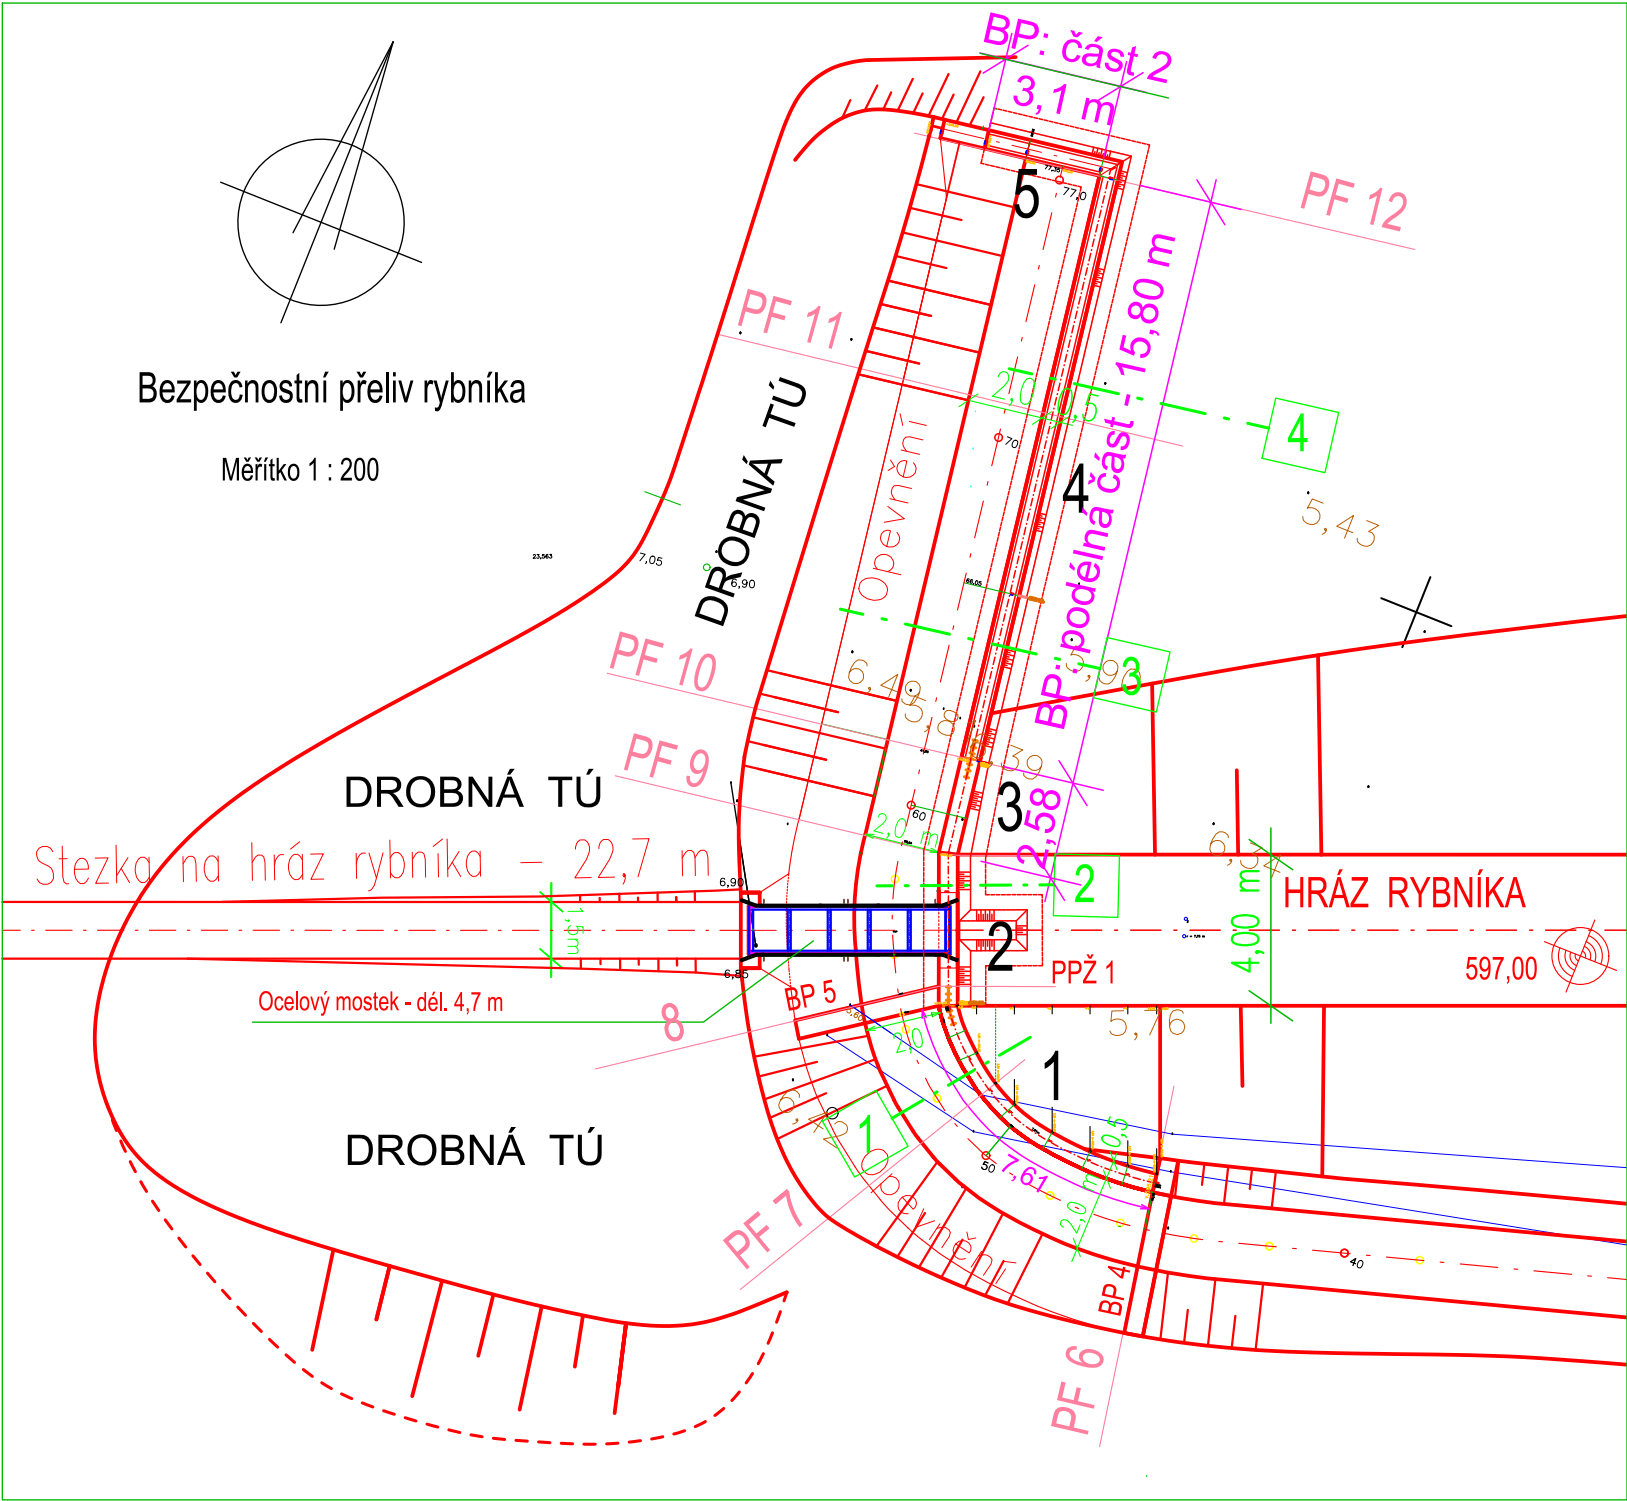


ROZMĚROVÉ SCHÉMA BETONOVÉ OPĚRNÉ ZDI A PŘEPADOVÉHO PRAHU

Měřítko 1 : 200

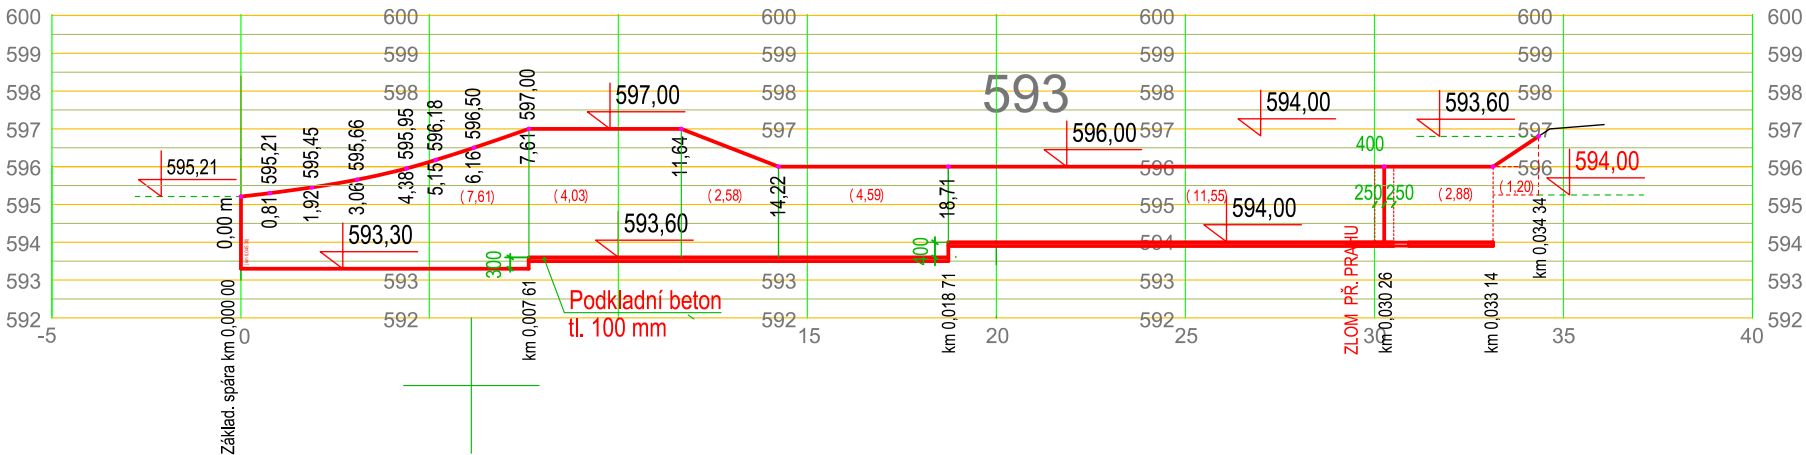

LEGENDA:

BP 5		BETONOVÝ PRÁH č. 5
PF		PŘÍČ. PROFIL ODPADU OD BP č. 7
		UMÍSTĚNÍ VZOR. PŘÍČ. PROFILU č. 2
		OZNAČENÍ ÚSEKU PLATNOSTI VZOR. PŘÍČ. PROFILU

Investor:	Město N.Město na Mor., Vratislavovo nám. 103, PSČ 592 31	Ing. Václav Nečas
Okres:	Žďár nad Sázavou	Projektování vodohospodářských staveb
Kat.území:	Nové Město na Moravě	Lesní 31, 591 02 Žďár nad Sáz. 2
Stavba:	Odbahnění a rekonstrukce ryb. Zichův v Novém Městě na Mor. - lokal. 1	IČ: 121 38 495
		Datum: Listopad 2023
		Stupeň: DPS
Příloha:	Situace a rozměrové schéma bet. opěrné zdi a přepadového prahu bezpečnostního přelivu	Měřítko: 1:200
		Přil. čís.: D.2.14.