

POZNÁMKA

– VEŠKERÉ NEJASNOSTI A ODCHYLKY OD PROJEKTU JE NUTNO KONZULTOVAT S PROJEKTANTEM

± 0,000 (práh vstupních dveří) = 595,270 m n.m. , souřadný systém: S-JTSK, výškový systém: Bpv

GENERÁLNÍ PROJEKTANT

autor

zodpovědný projektant

Ing.arch. František Brychta

vypracoval

Bc. Jan Inwald

spolupracoval



+420608384560
PALÁČKHO NÁMĚSTÍ 133
NOVÉ MĚSTO NA MORAVĚ
59231

NÁZEV AKCE

HORÁCKÉ MUZEUM V NMNM ÚPRAVY ZÁZEMÍ

investor: Město Nové Město na Moravě

Vratislavovo náměstí 103, Nové Město na Moravě 592 31

OBJEKT

SO 01 + 02

STUPEŇ

DPS

místo parc. číslo: Vratislavovo náměstí 104, 592 31 Nové Město na Moravě

parc.č. 579, 634/1, Nové Město na Moravě (č. katastru 706 418)

DATUM

09 / 2025

FORMÁT

8 A4

část: SILNOPROUDÉ ELEKTROINSTALACE

MĚŘÍTKO

1 :50

výkres / . dokument:


ROZVADĚČ RE


NOVÝ STAV


Č. VÝKRESU


PARÉ


D.1.4 - 05

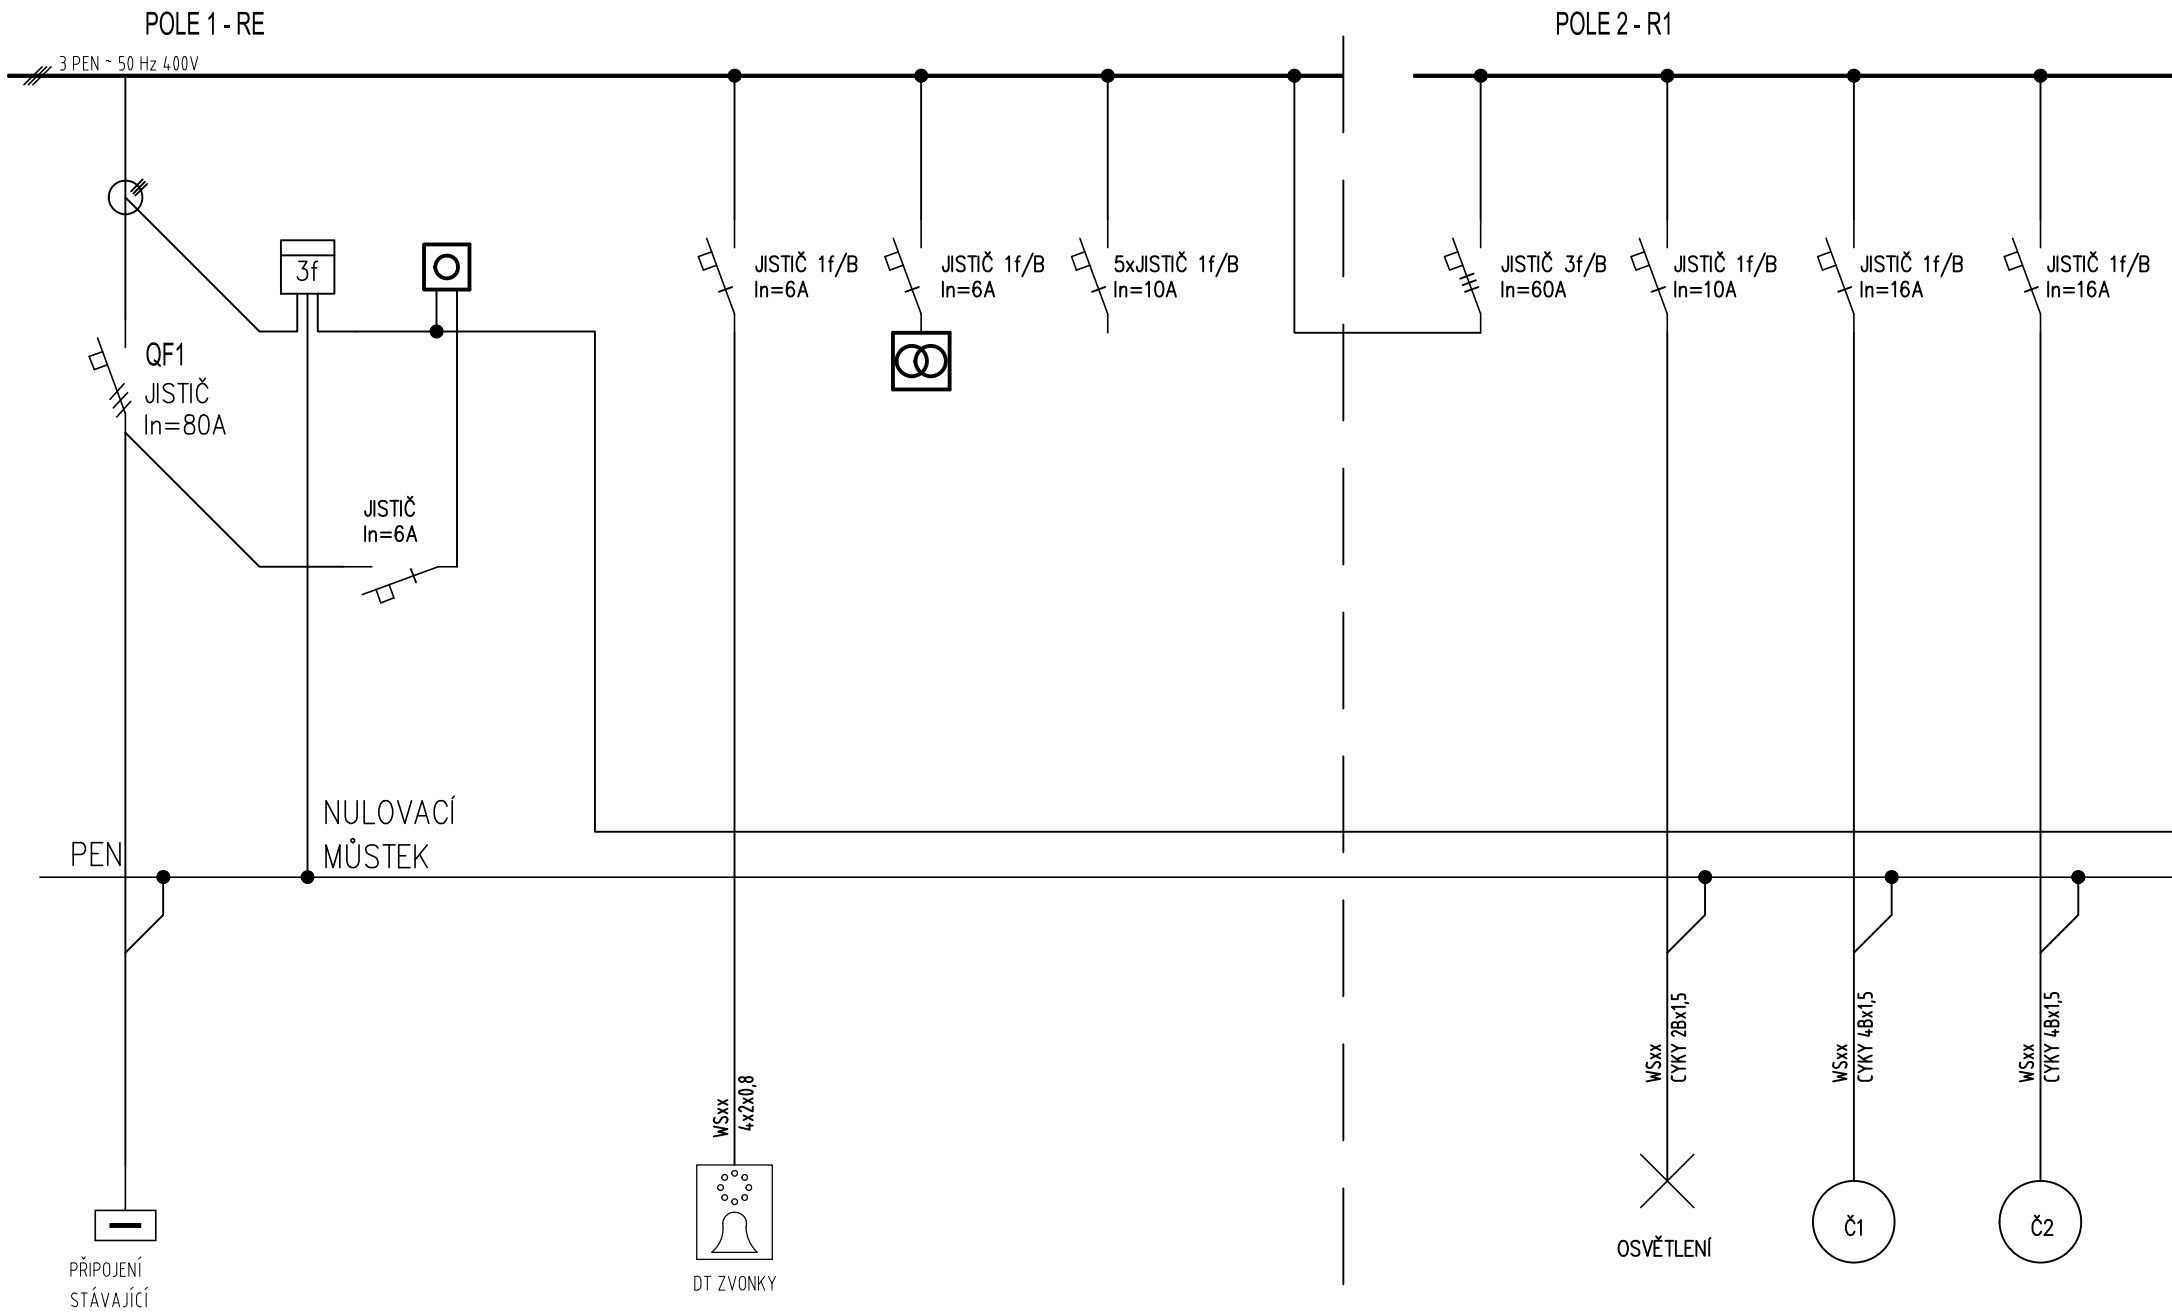


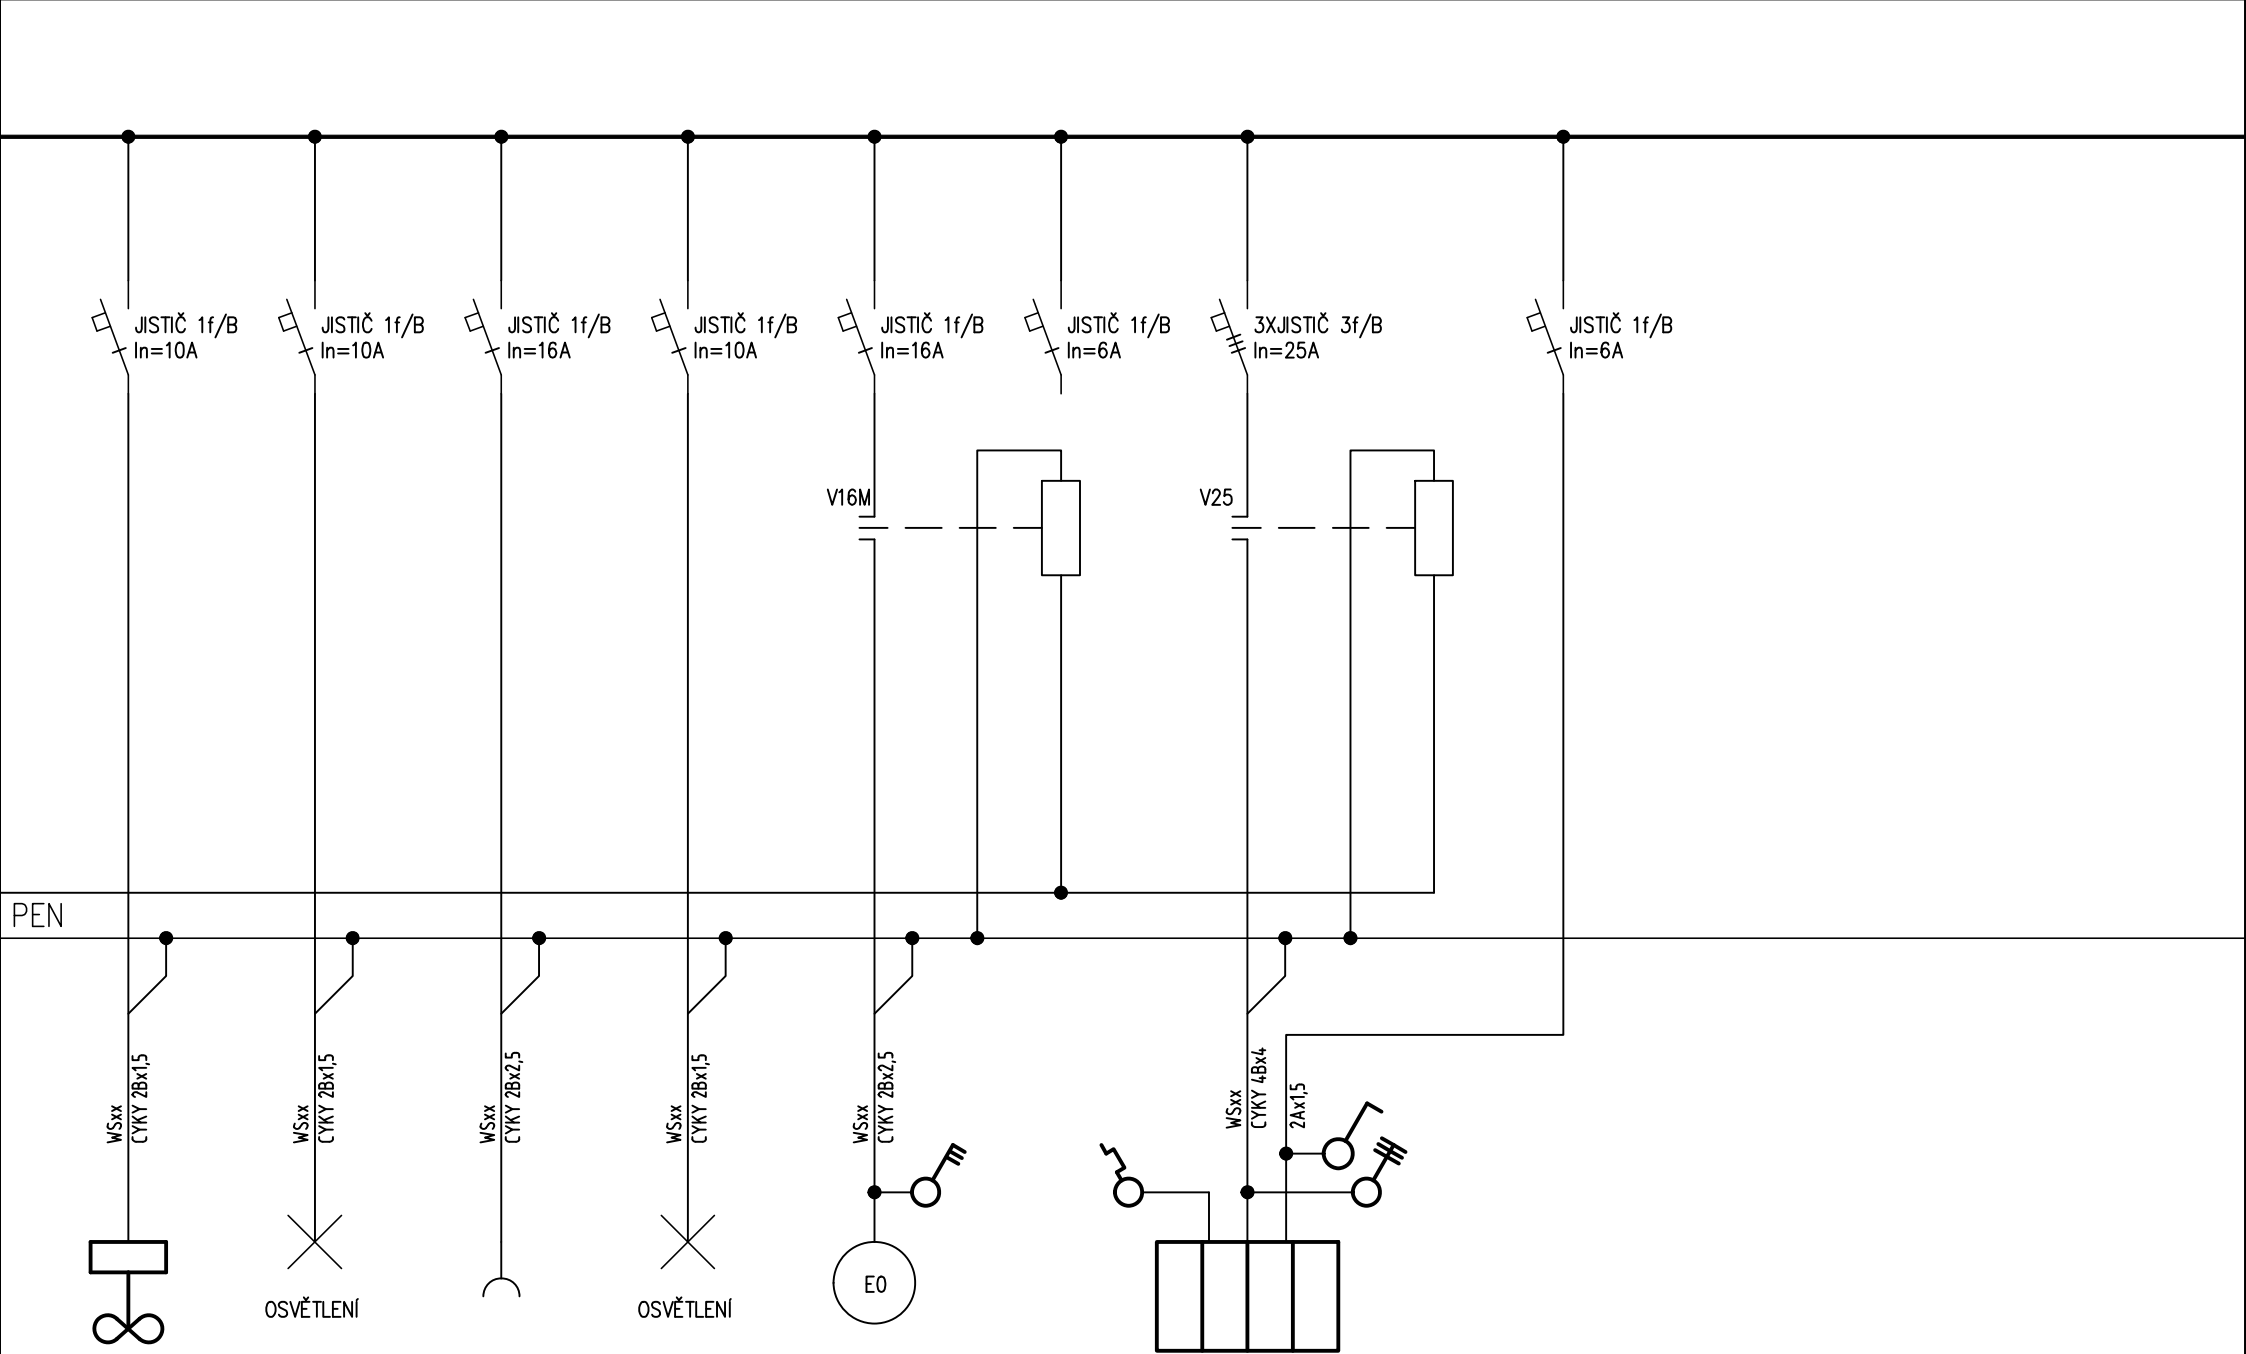

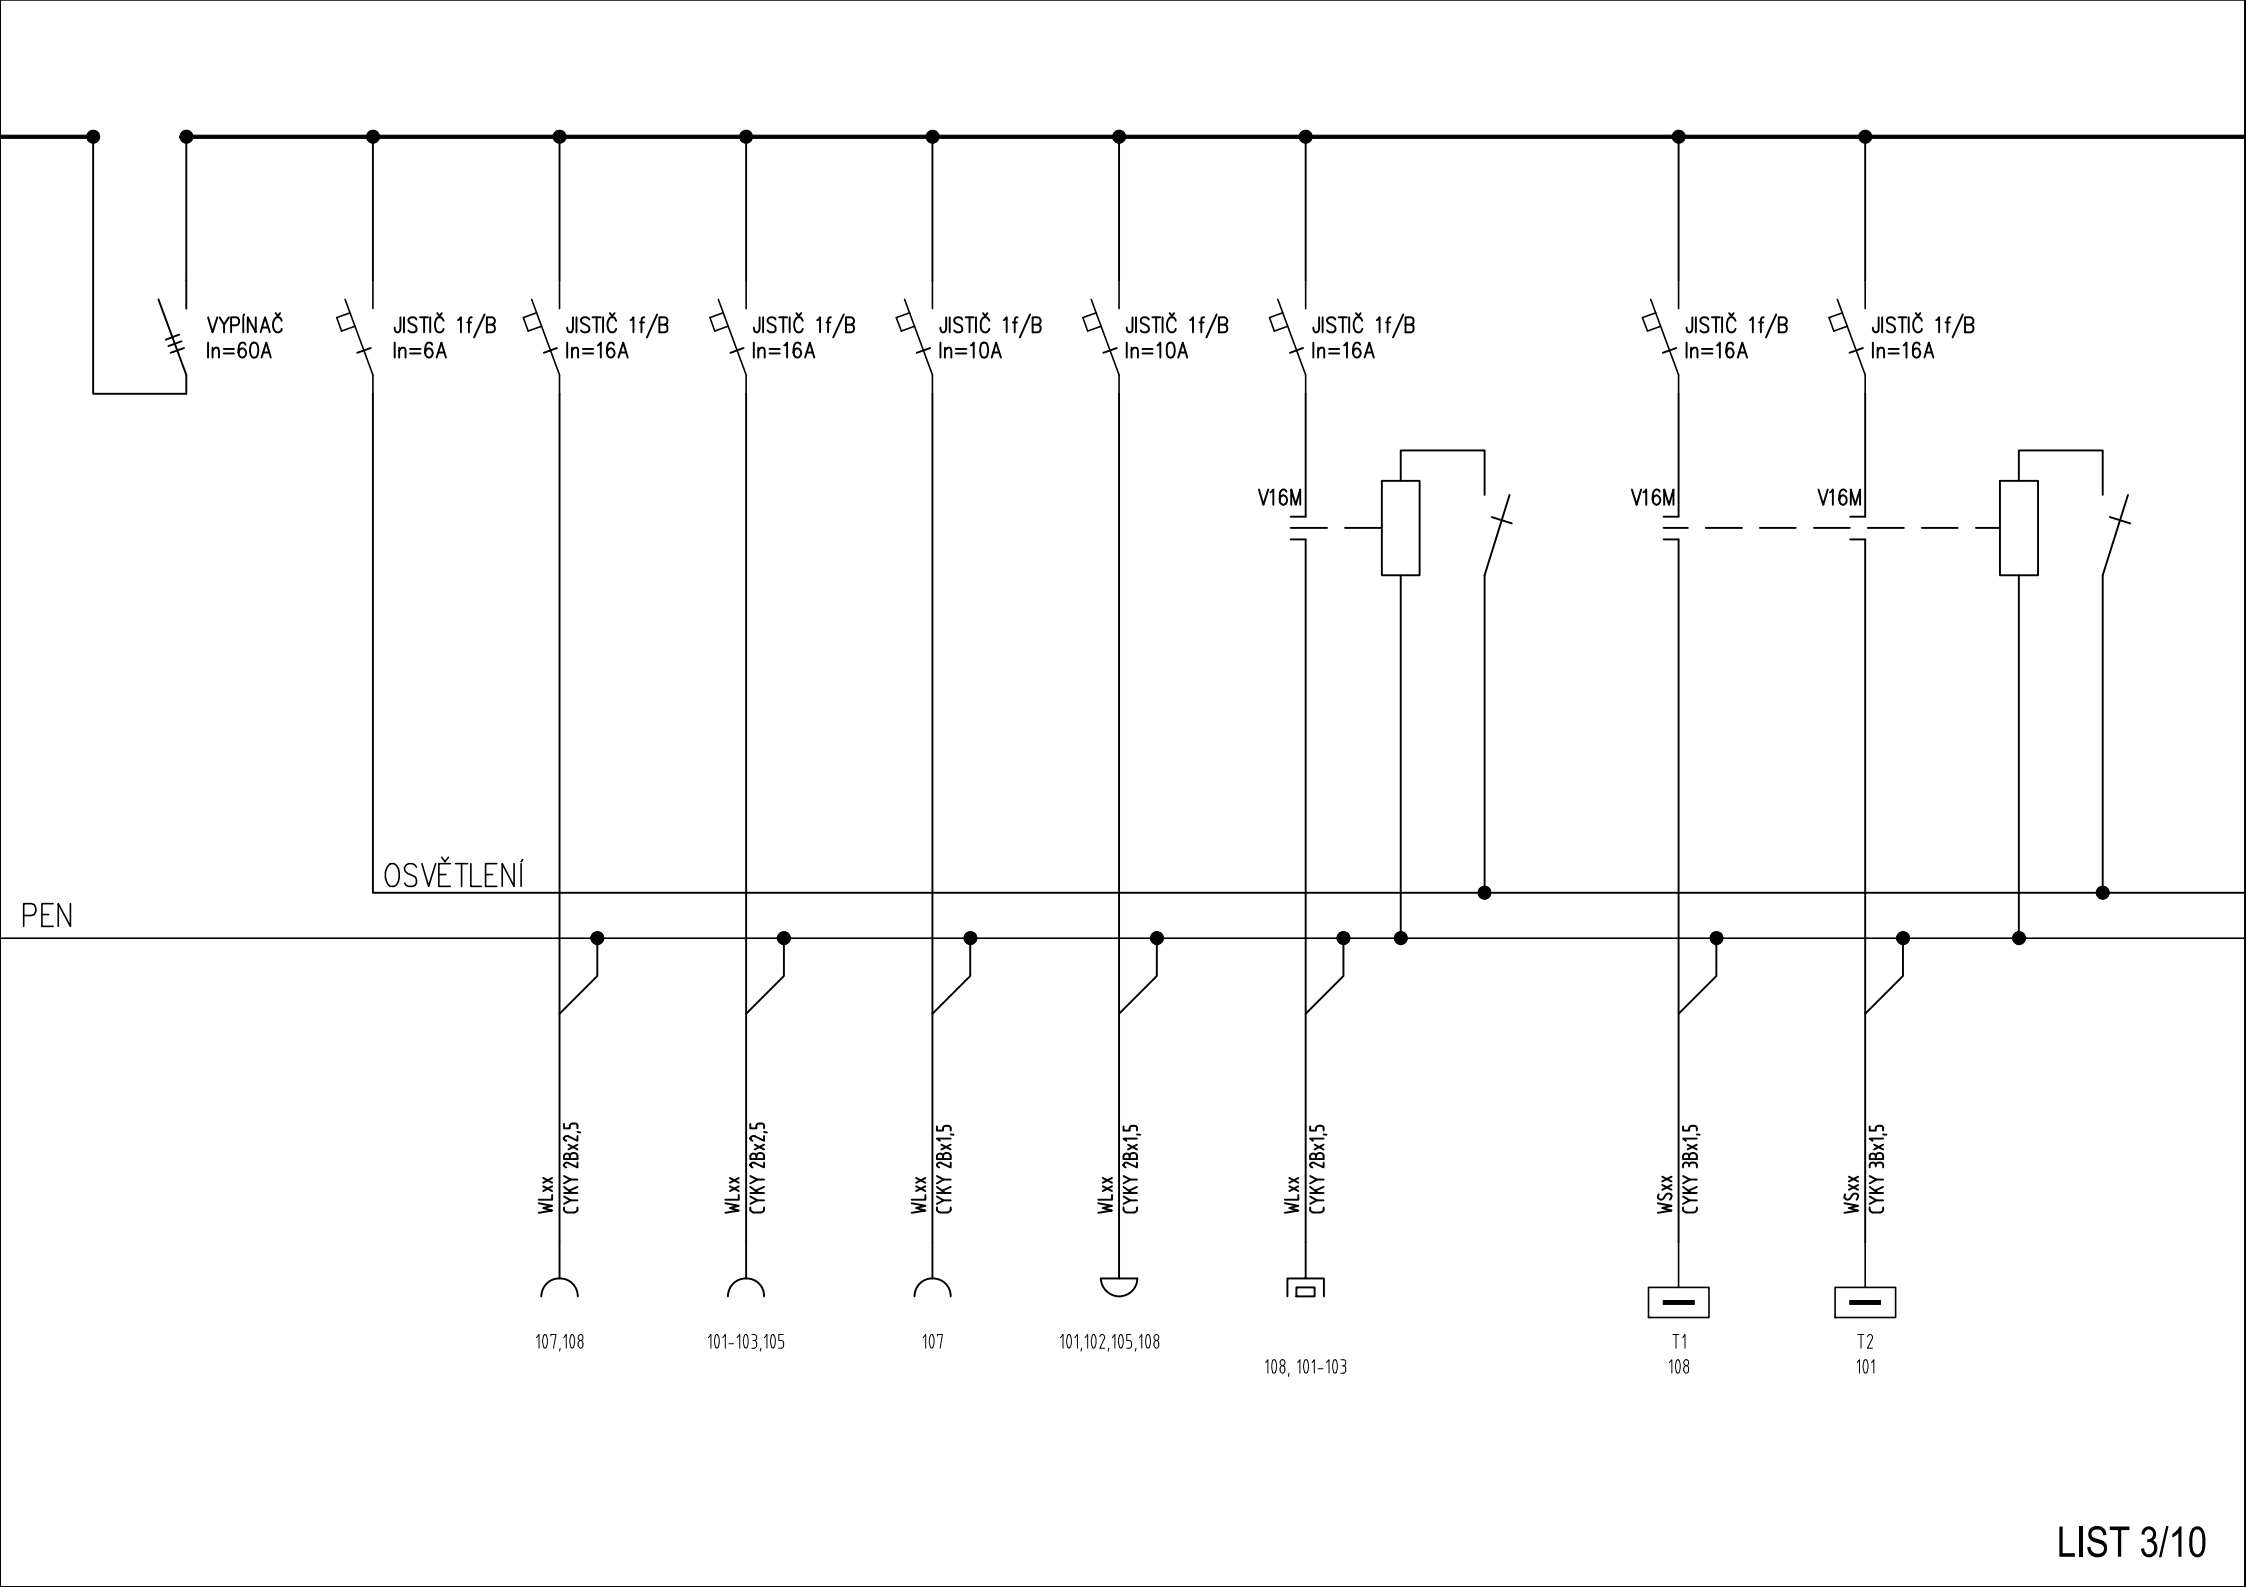

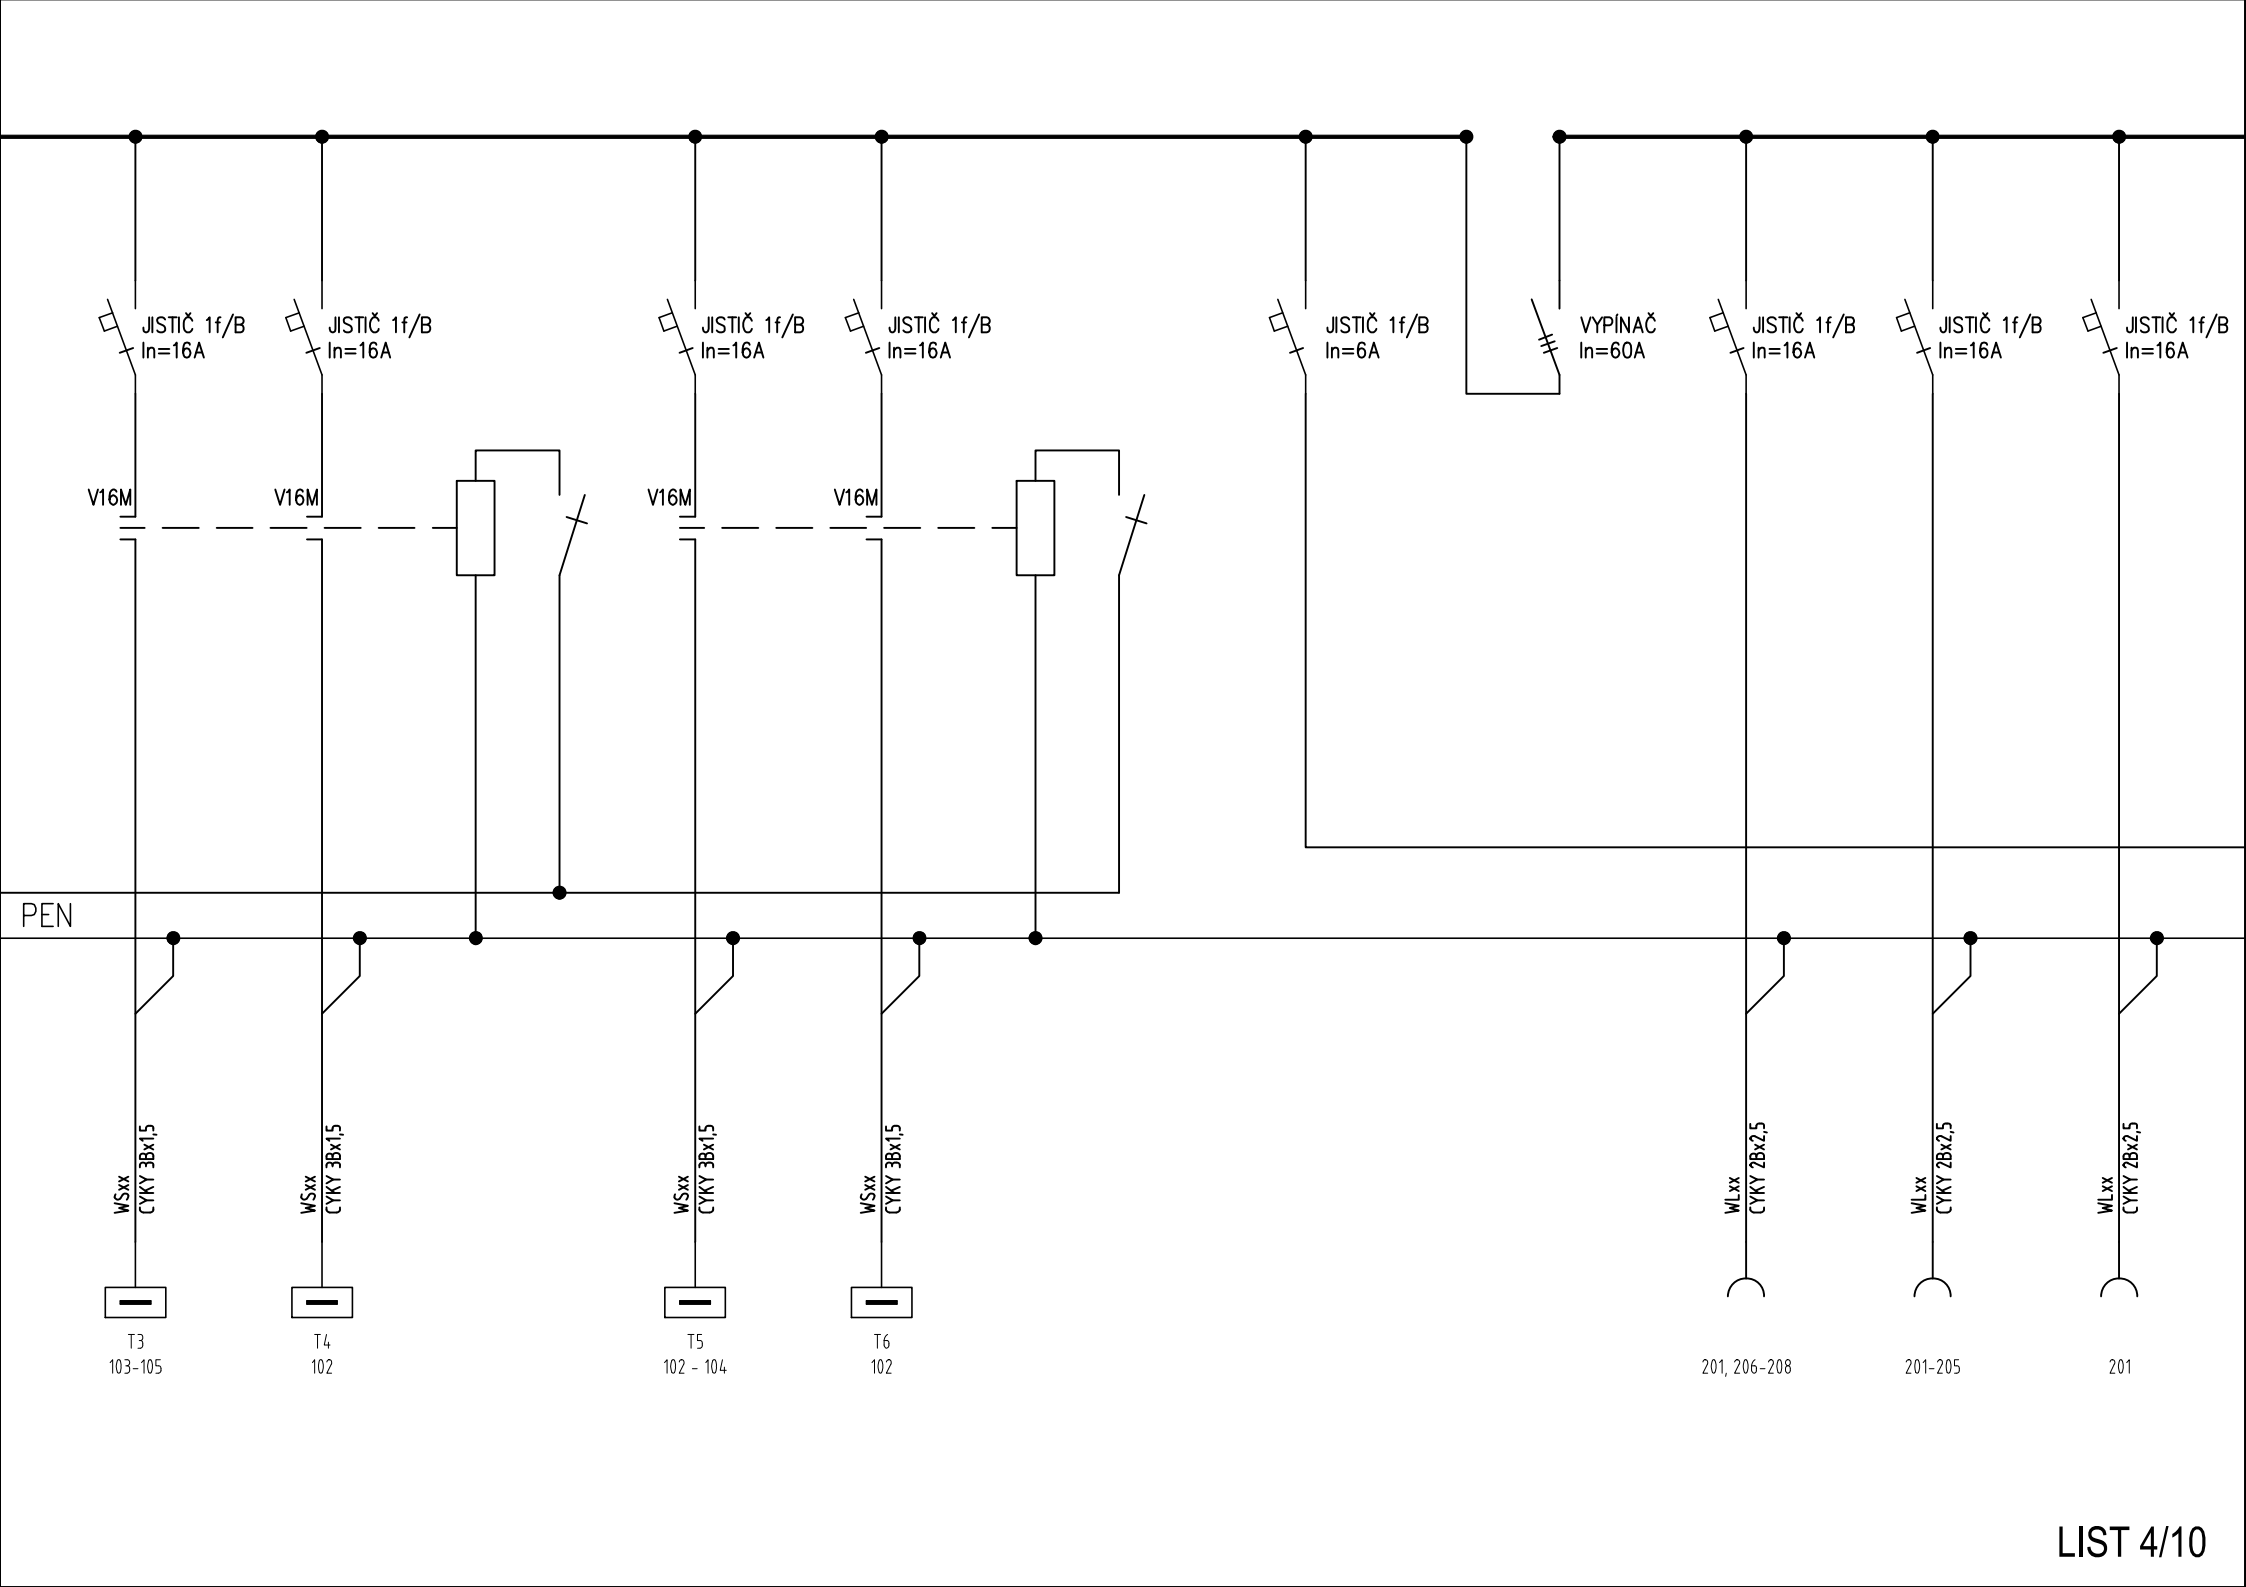

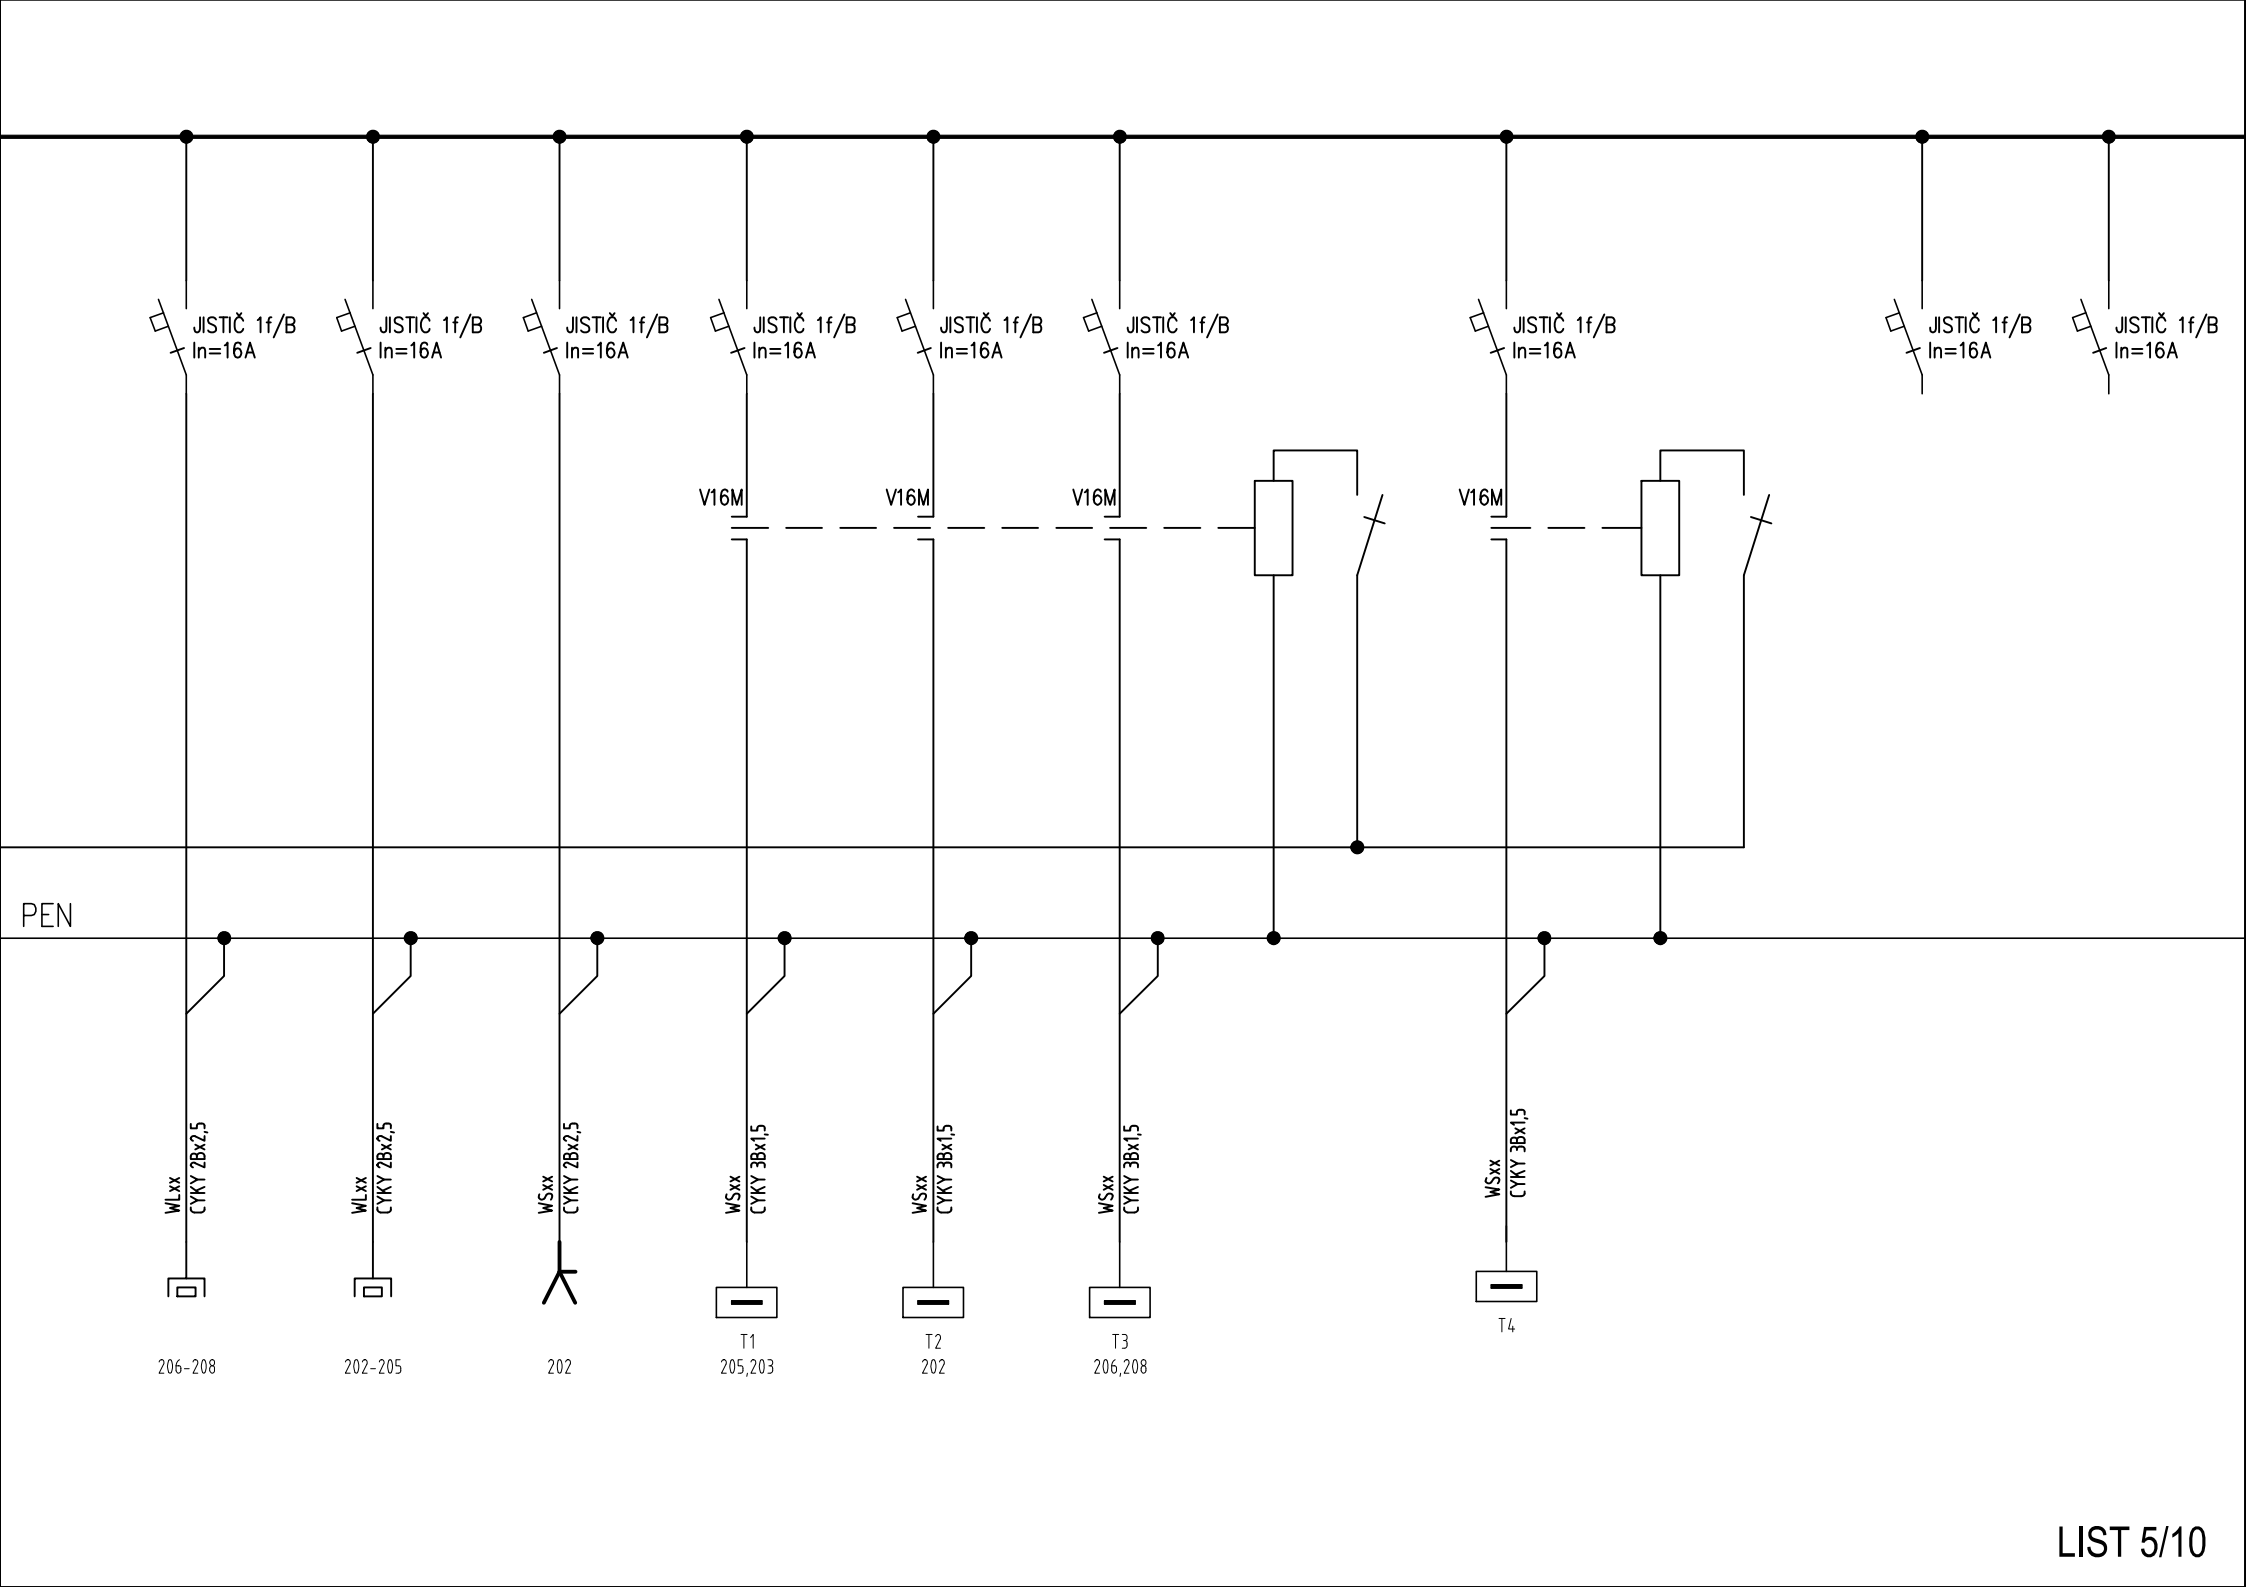

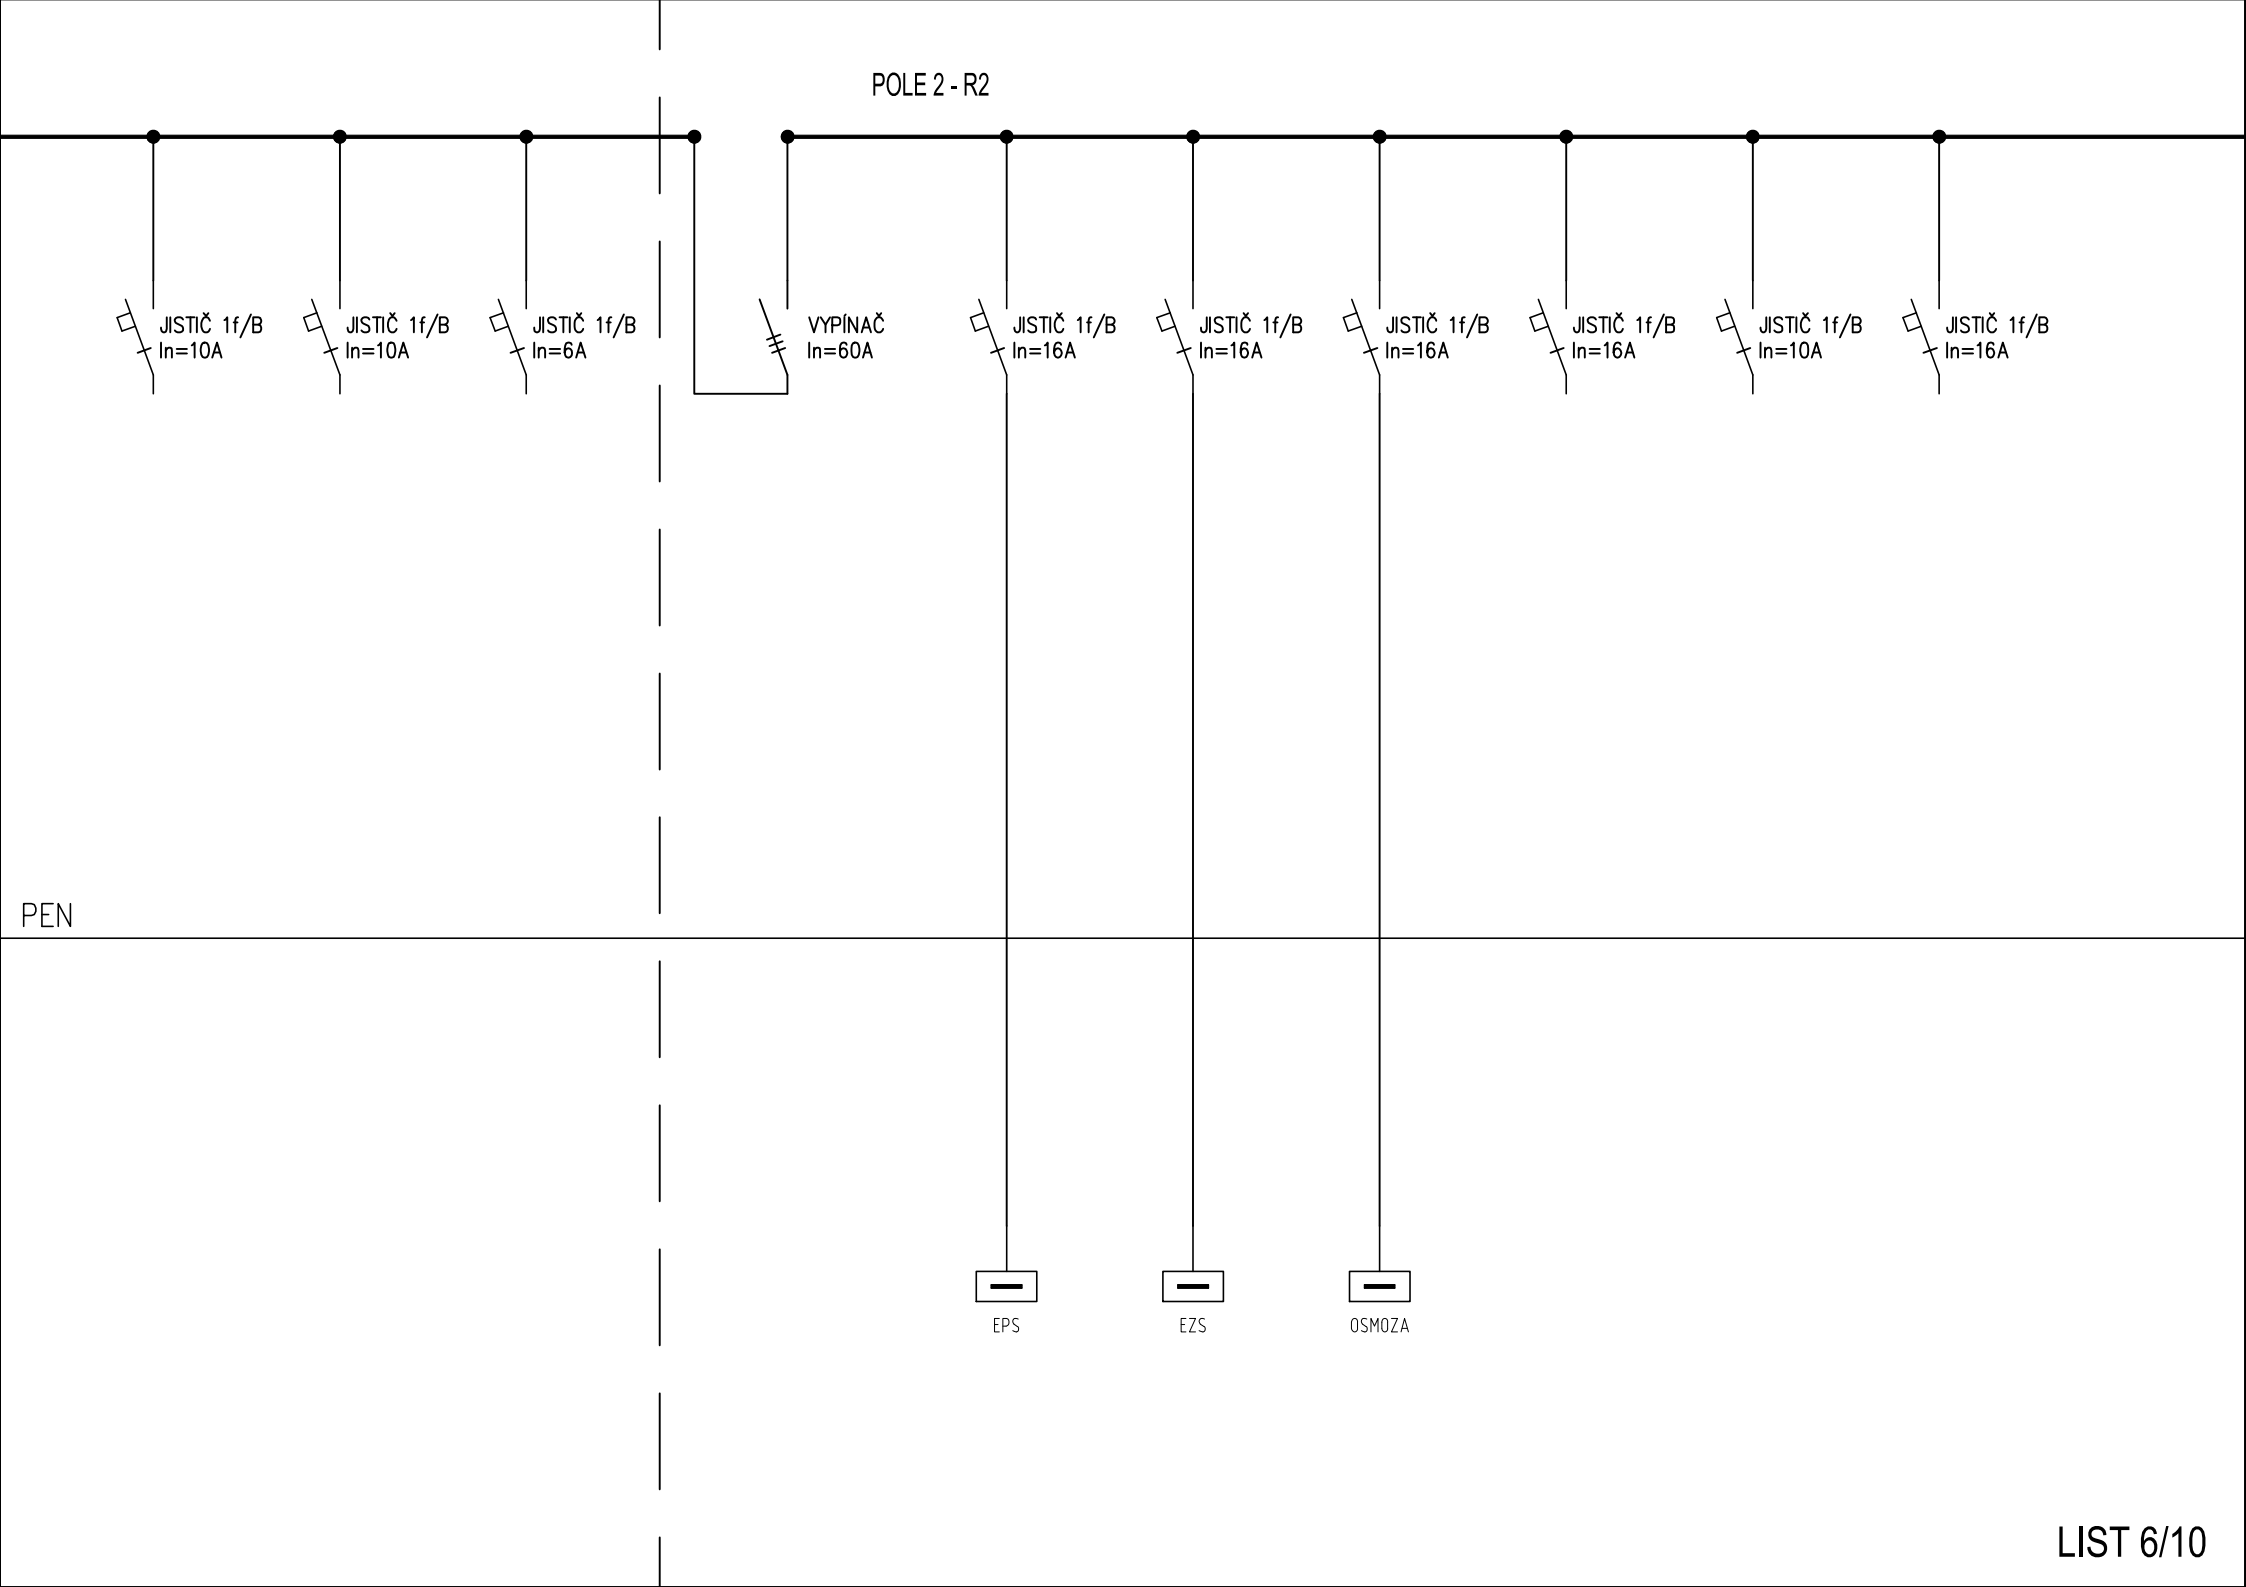

POLE 2 - R2

JISTIČ 1f/B
In=10A

JISTIČ 1f/B
In=10A

JISTIČ 1f/B
In=6A

VYPÍNAČ
In=60A

JISTIČ 1f/B
In=16A

JISTIČ 1f/B
In=16A

JISTIČ 1f/B
In=16A

JISTIČ 1f/B
In=16A

JISTIČ 1f/B
In=10A

JISTIČ 1f/B
In=16A

EPS

EZS

OSMOZA

PEN

