



ODPOČÍVADLO 2 - VARIANTA A


ŘEZ A - A' (M 1 : 25)

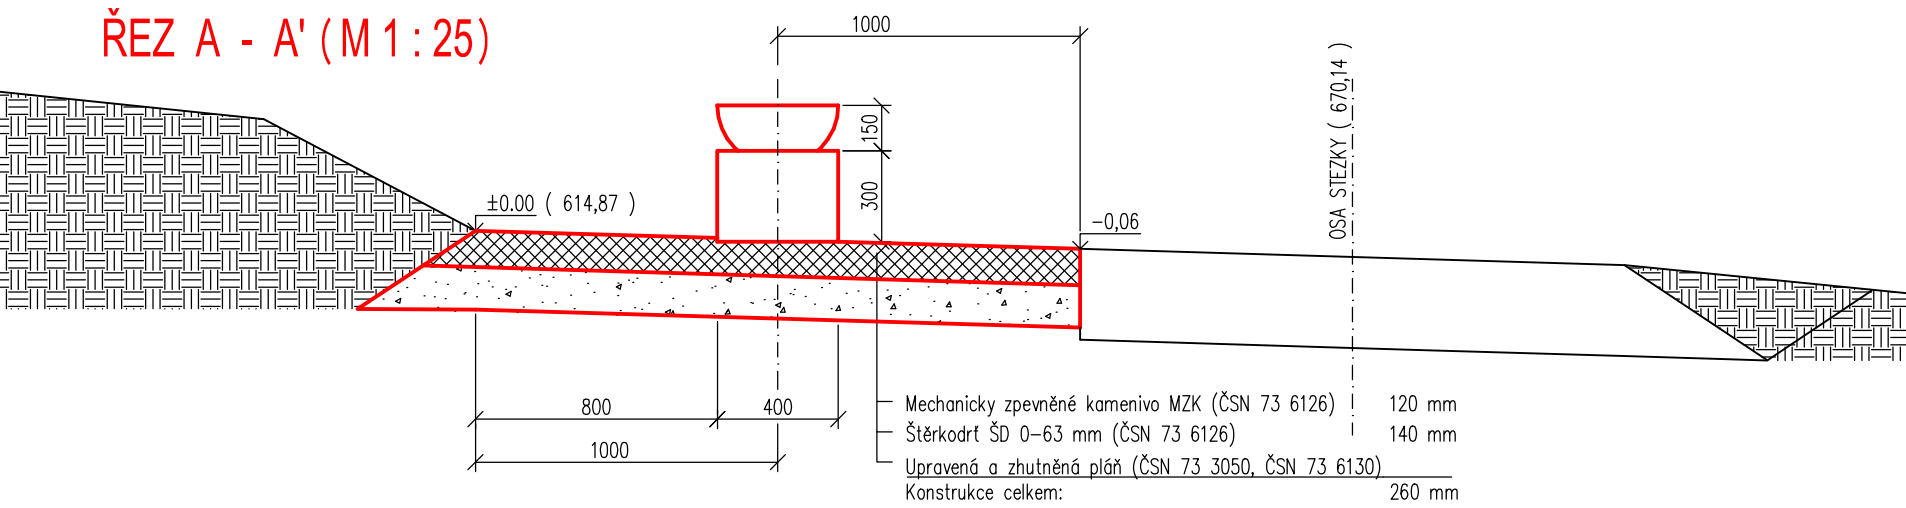

PŮDORYS (M 1 : 50)

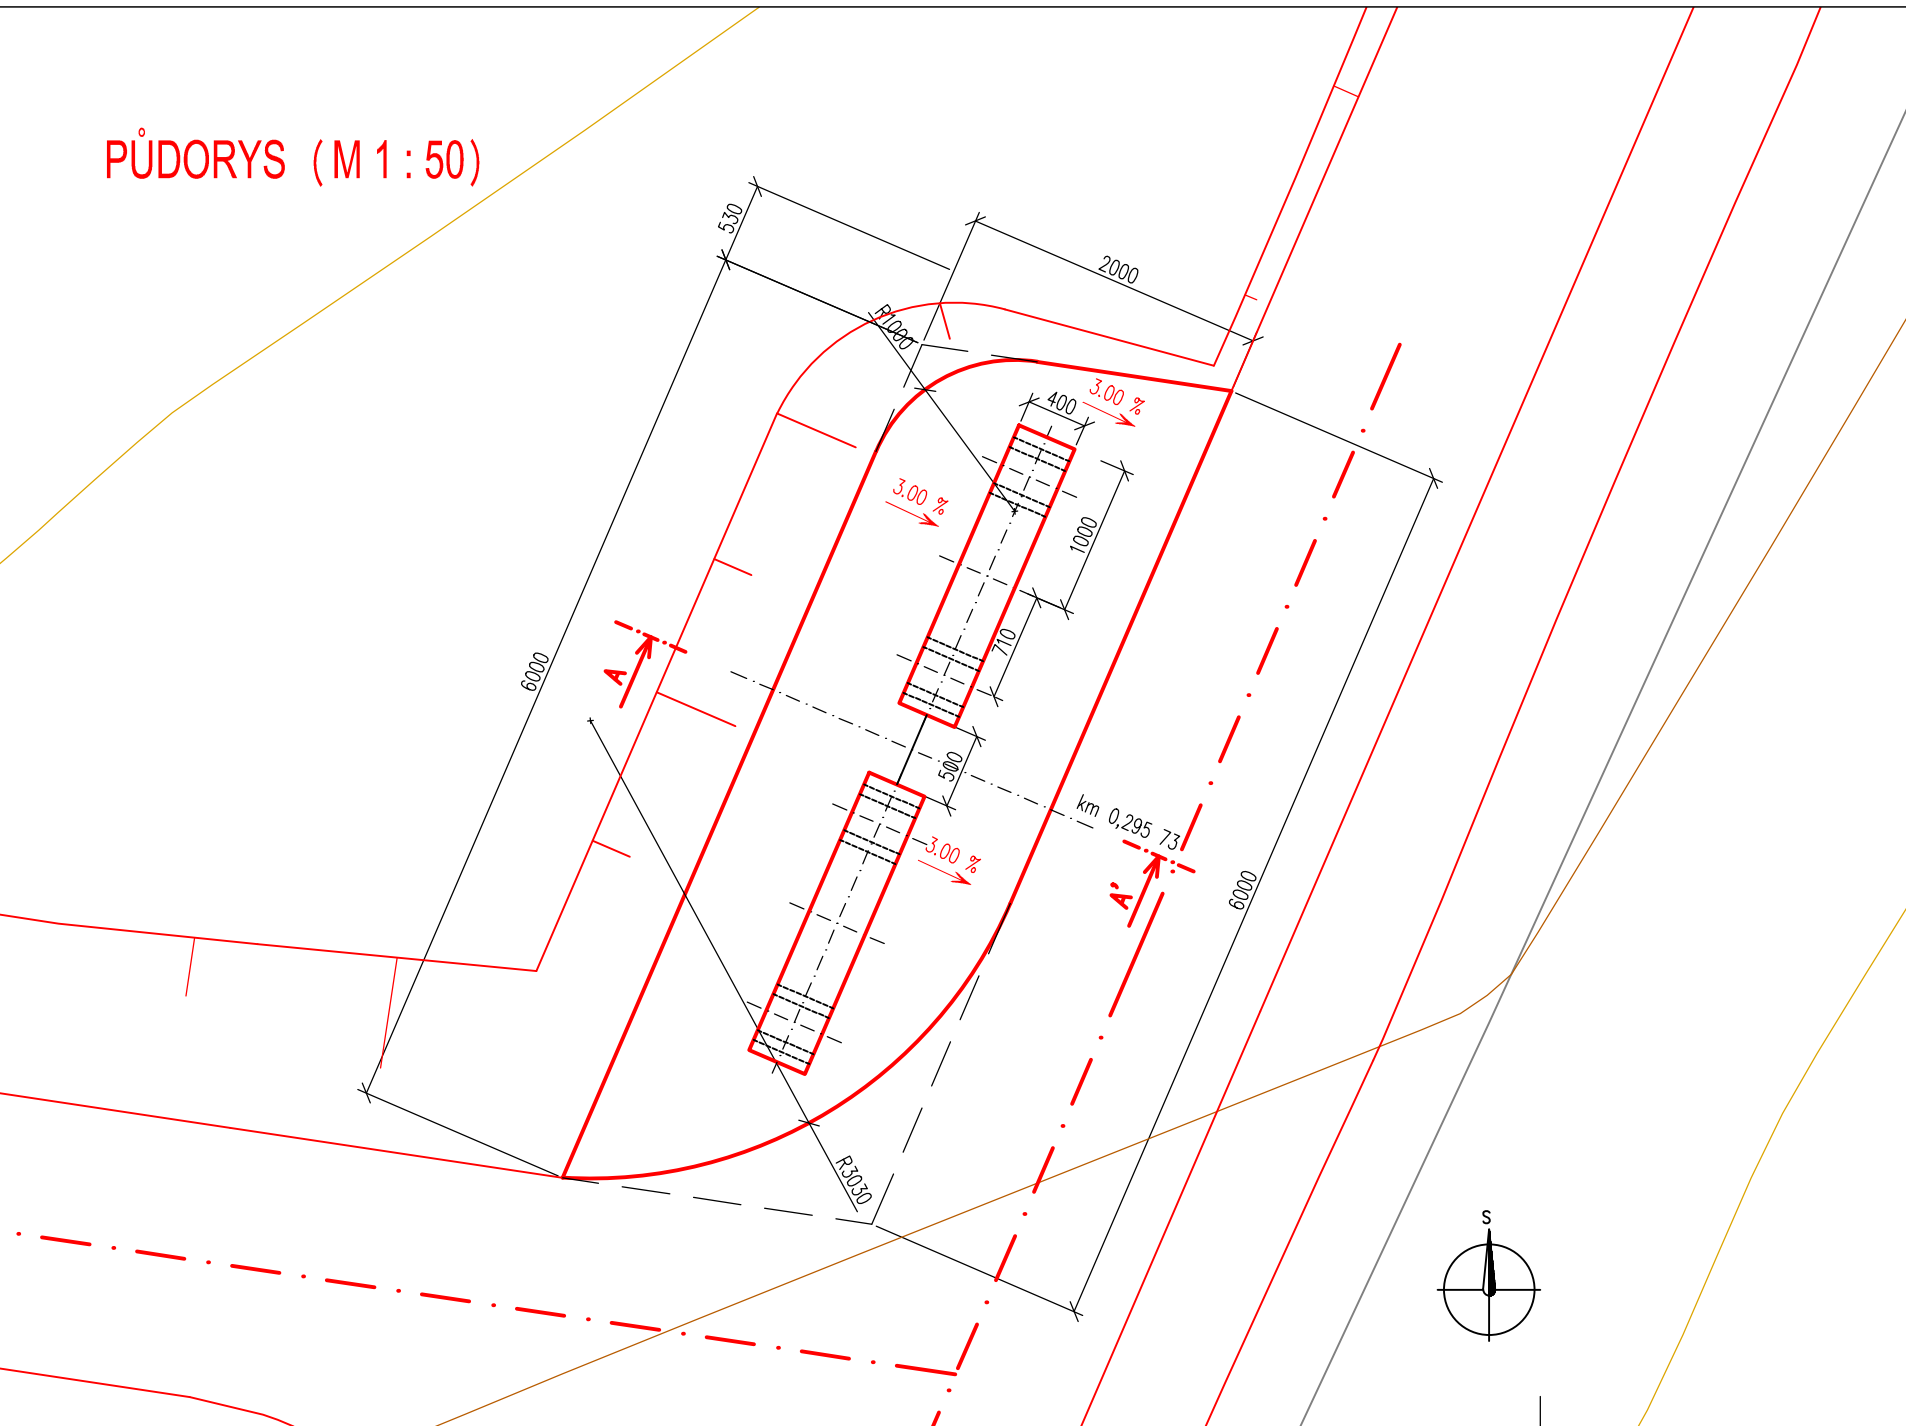


NÁRYS STOLU A LAVICE (M 1 : 25)

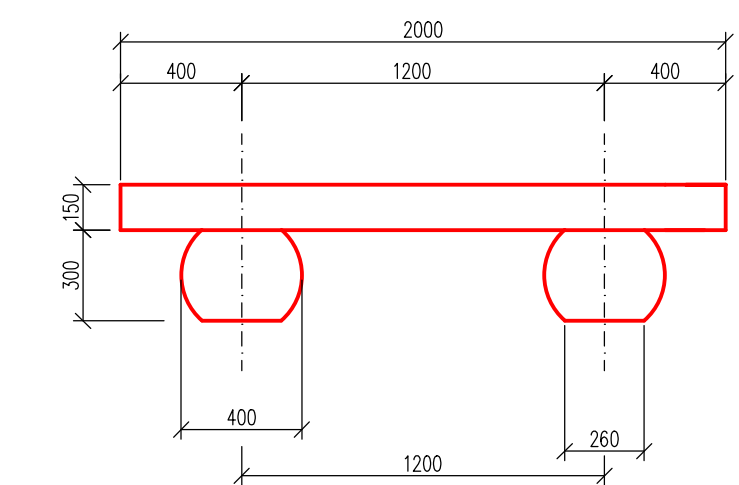


ODPOČÍVADLO 2 - VARIANTA B



ŘEZ A - A' (M 1 : 25)

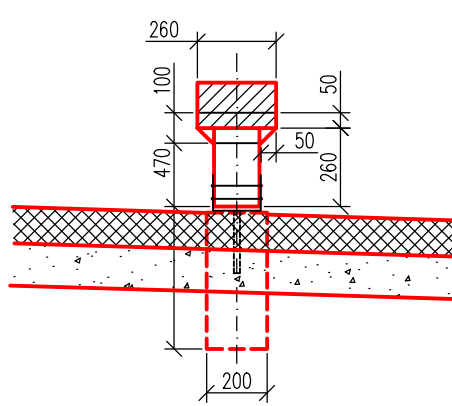

PŮDORYS (M 1 : 25)

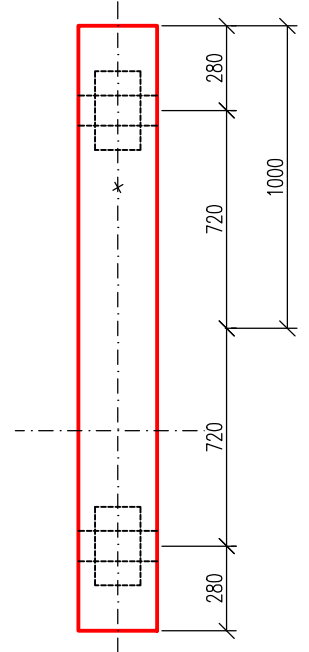

NÁRYS STOLU A LAVICE (M 1 : 25)

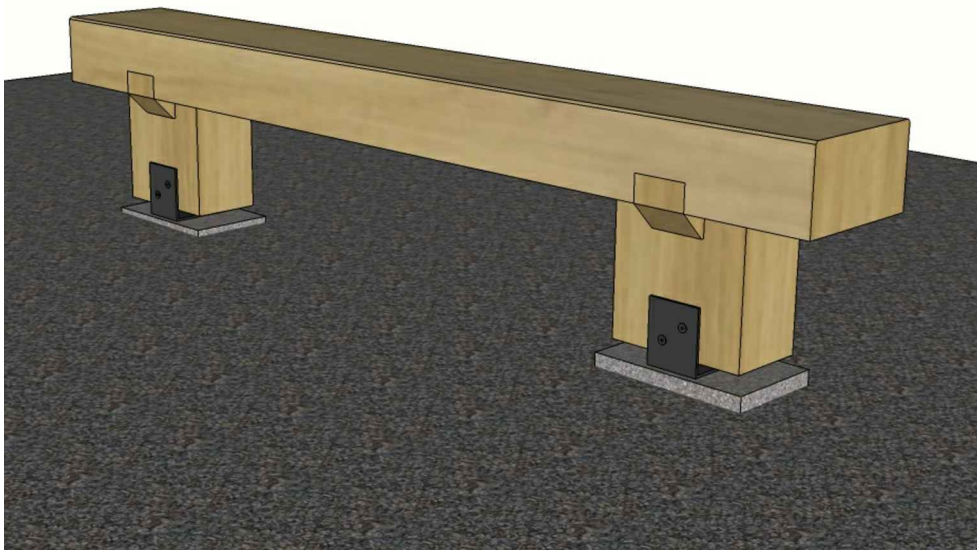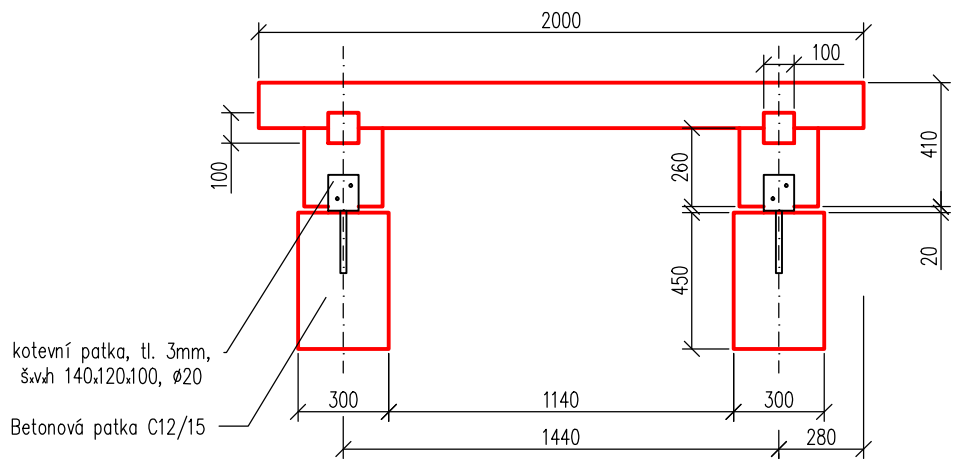

ODPOVĚDNÝ PROJEKTANT	PROJEKTANTI	 Jaromír Skoupil Jindřichov 23, 753 01 Hranice tel: 607 102 878, e-mail: skoupil@mendelu.cz
Ing. Jaromír Skoupil, Ph.D.	Ing. P. Pelikán, Mgr. R. Pavlačka, Ing. K. Pavlačková	
KRAJ Vysočina	K.Ú. Nové Město na Moravě	
INVESTOR Nové Město na Mor., Vratislavovo nám. 103, 592 31		
LESNÍ STEZKA "TŘI KŘÍŽE"		MĚŘÍTKO 1:25, 1:50
		FORMÁT 3 x A4
		DATUM červen 2013
Odpočívadlo 2		Č. VÝKRESU F.2.7
		Č. KOPIE