


BUDOVA ZÁKLADNÍ ŠKOLY

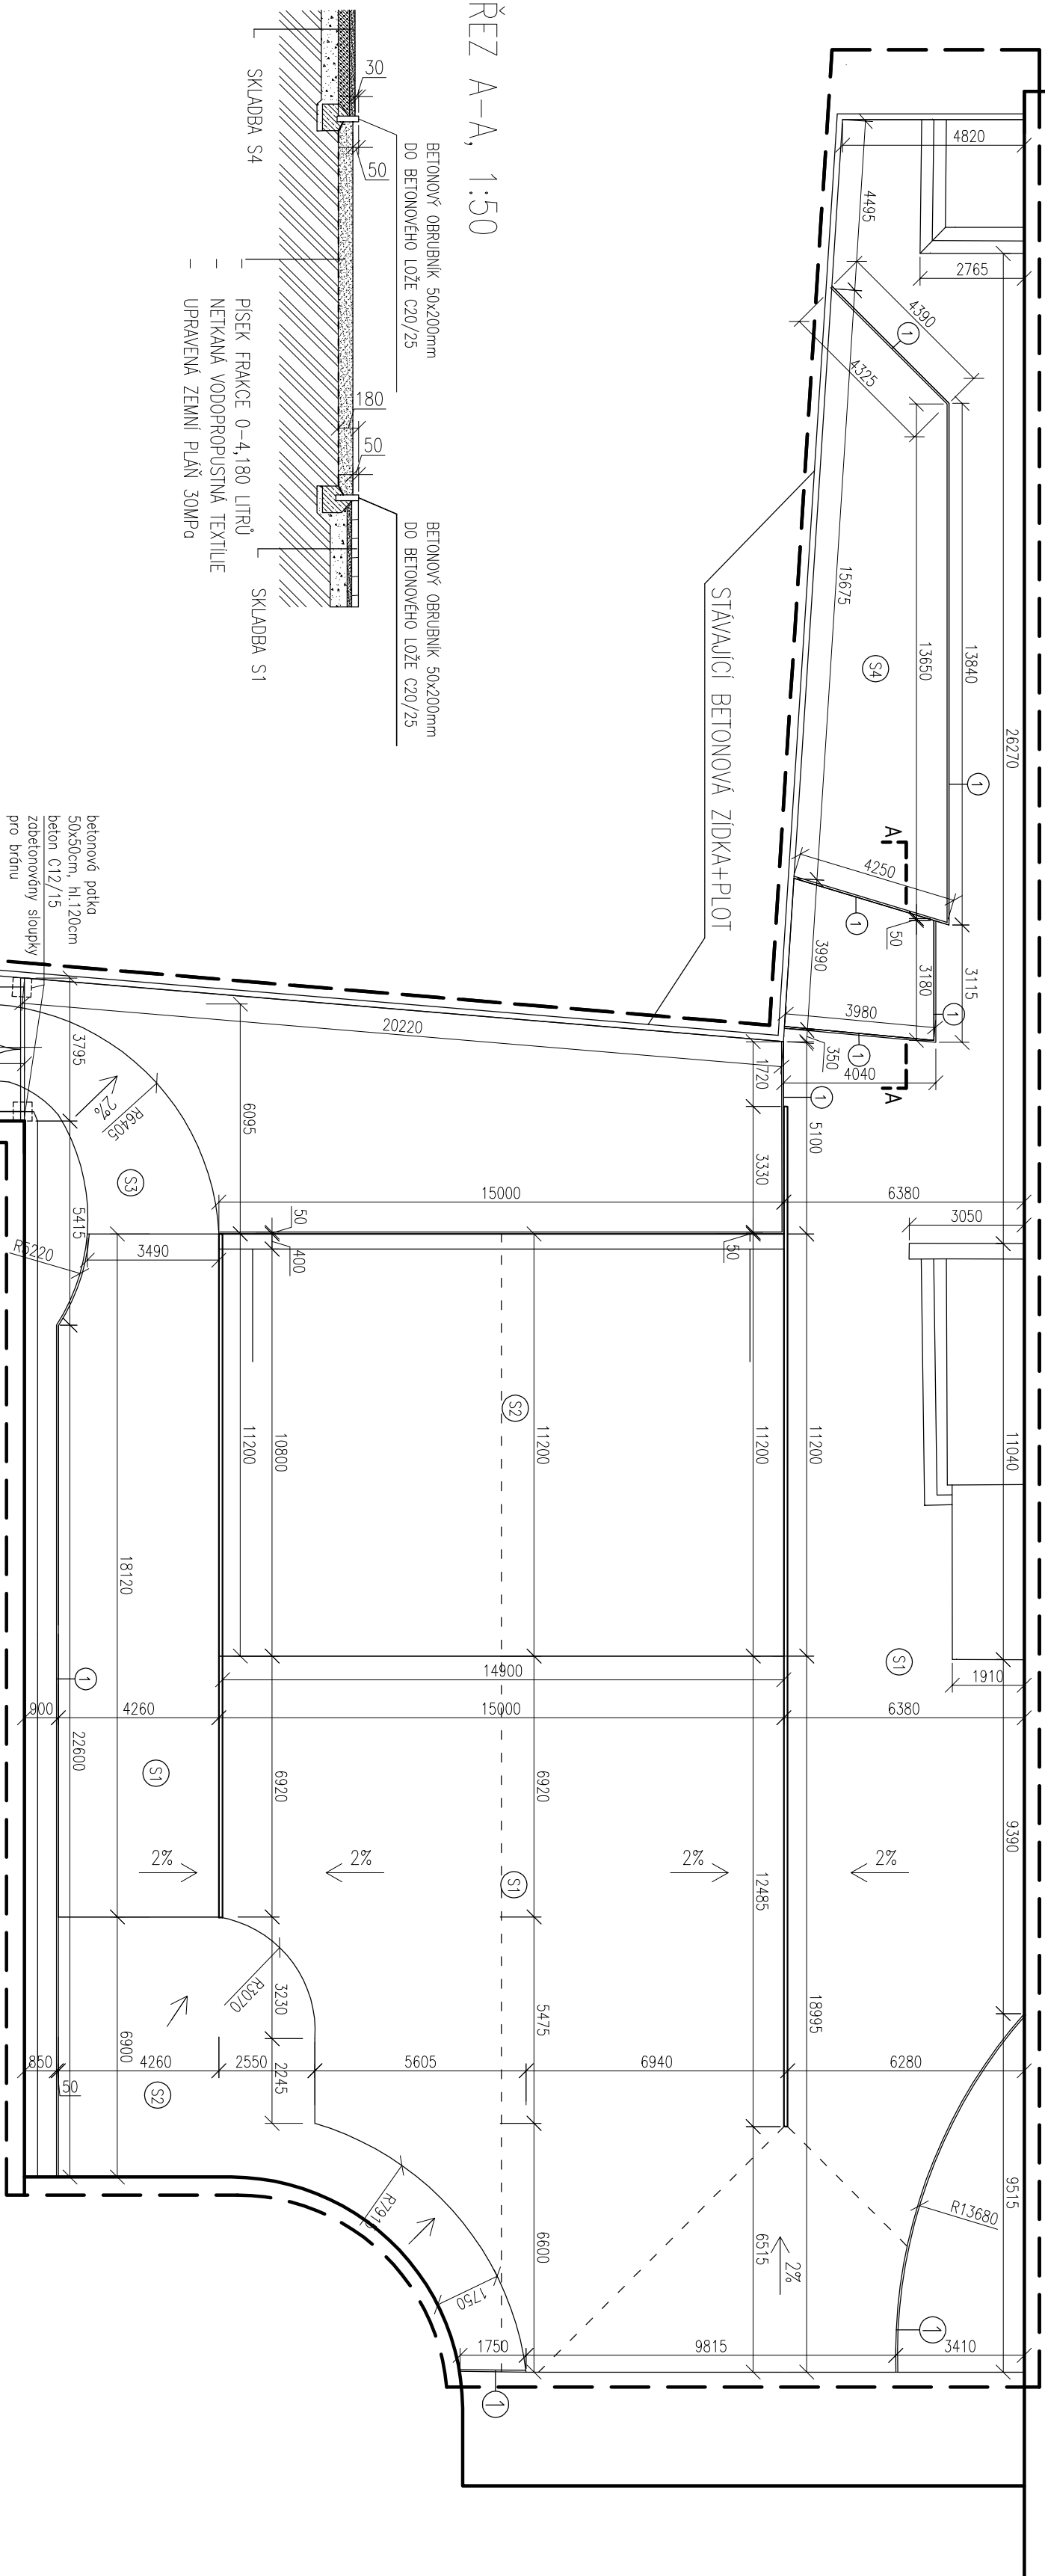

ŘEZ A-A, 1:50

LEGENDA ČAR:

— HRANICE ZÁMNOVÉHO ÚZEMÍ – ETAPA 3

POZNÁMKY:

- ① BETONOVÝ OBRUBNIK 50x200mm DO BETONOVÉHO LŮŽE C20/25  
ⓧ JEDNOTLIVÉ SKLADBY – VIZ. VÝPIS SKLADEB

ARCHITEKT :	Ing.arch. Jitka Břidlová, Ph.D. tel. 775 63 03 78 Ing.arch. Karel Břidlo tel. 608 88 55 36
VÝPRAVOVAL :	Ing. Tereza Egerová
ZODP. OSOBA :	Ing.arch. Jitka Břidlová, Jiravcova 41, 623 00 Brno
INVESTOR :	Město Nové Město na Moravě
MÍSTO STAVBY :	p.p.č. 220, 219 a 201, k.ú. Nové Město na Moravě (706418)
Stavba spojovací chodby vč. úpravy dvorní části ZŠ a stovba potkavocích stěn – ETAPA 3	
STAVEBNÍ OBJEKT :	S01 – ZPEVNĚNÉ PLOCHY

boinelARCHITEKTI		Měřítko 1:150	
STUPEŇ	POS	ČÍSLO	WIKESU
FORMÁT	A2	1	2
Č. PARÉ	8/2015	3	4
		5	6
		7	
PŮDORYS		D3	