


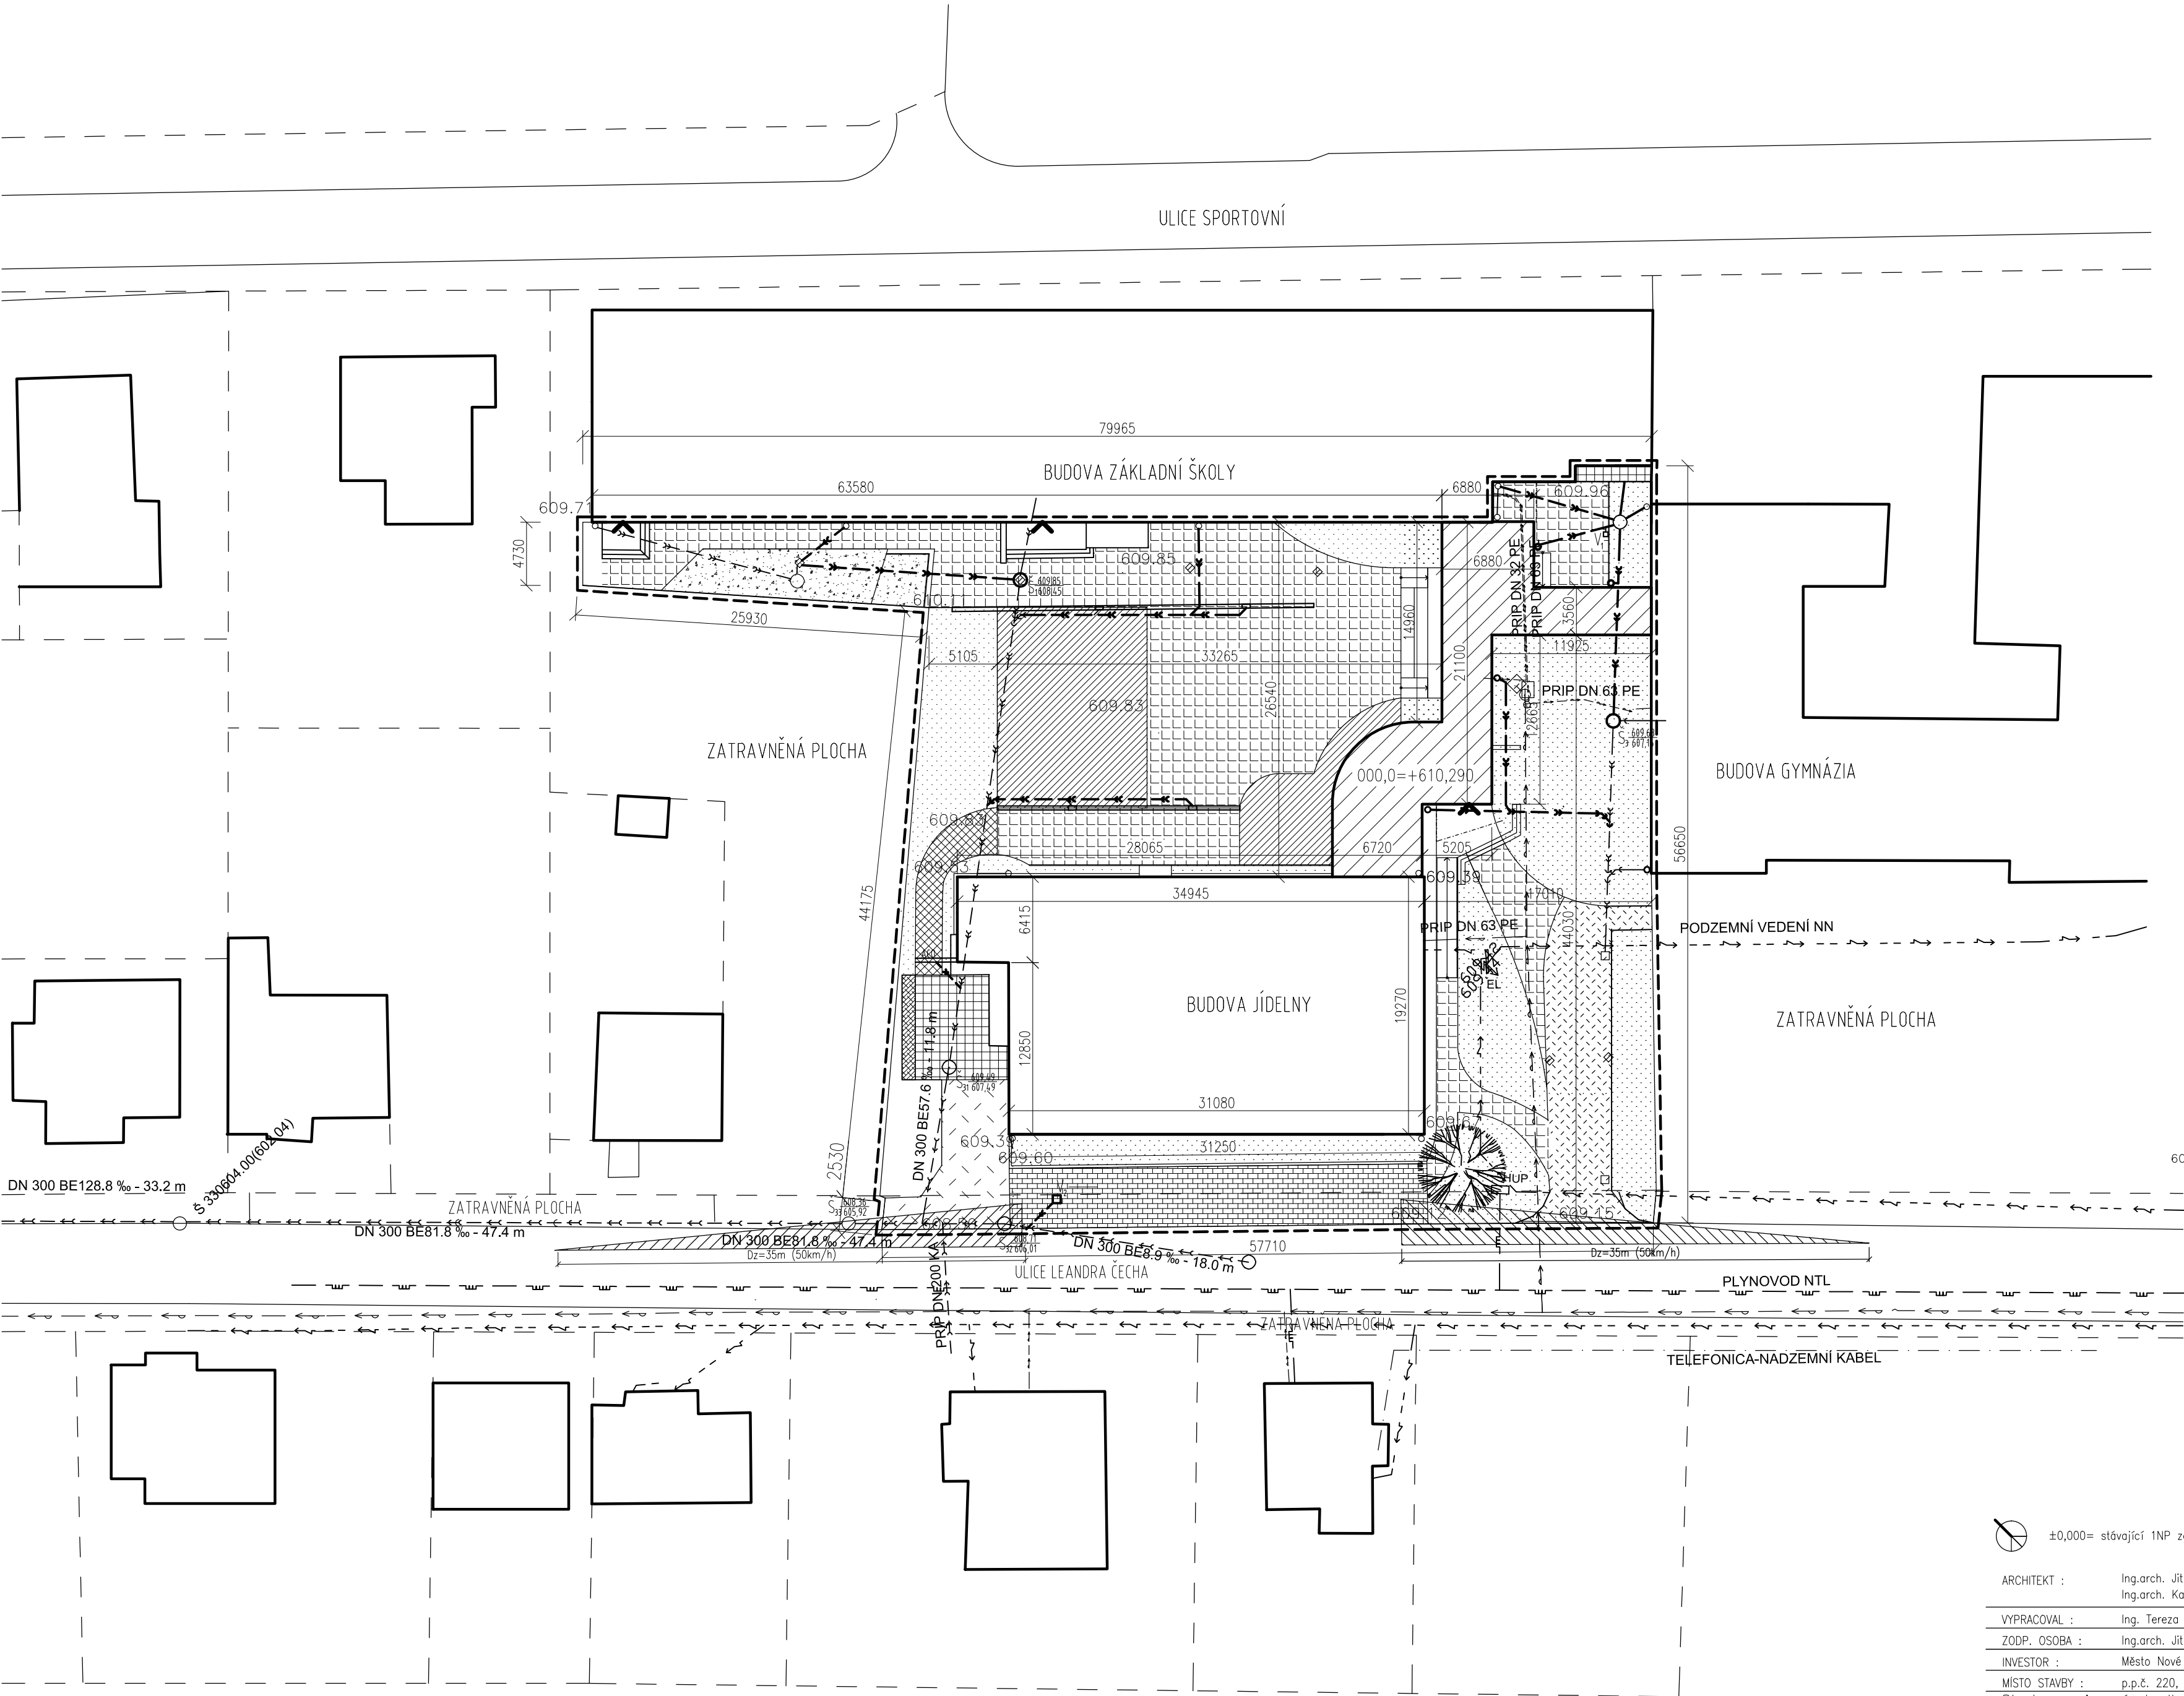

LEGENDA PLOCH

	NOVÝ OBJEKT- STAVBA SPOJOVACÍ CHODBY
	STÁVAJÍCÍ ZPEVNĚNÉ PLOCHY-ASFALT
	STÁVAJÍCÍ ZPEVNĚNÉ PLOCHY- BETONOVÁ DLAŽBA
	NOVÉ ZPEVNĚNÉ PLOCHY-PARKOVACÍ STÁNÍ-ZATR.DLAŽBA
	NOVÉ ZPEVNĚNÉ PLOCHY- ASFALT
	NOVÉ ZPEVNĚNÉ PLOCHY- BETONOVÁ DLAŽBA
	NOVÉ ZPEVNĚNÉ PLOCHY-ZATR.DLAŽBA
	NOVÉ ZPEVNĚNÉ PLOCHY- PRYŽOVÉ DLAŽDICE
	NOVÉ ZPEVNĚNÉ PLOCHY-PÍSKOVIŠTĚ, HRŠTĚ NA PETANQUE
	ZATRAVNĚNÉ PLOCHY
	STÁVAJÍCÍ OBJEKTY
	NOVÉ ZPEVNĚNÉ PLOCHY- ZÁMKOVÁ BET. DLAŽBA
	ROZHLEDOVÉ TROJÚHELNÍKY

LEGENDA ZNAČEK A ČAR:

	VSTUP DO BUDOVY
	HRANICE ŘEŠENÉHO ÚZEMÍ - POZEMKY P.Č. 219, 220 A 201, K.Ú. NOVÉ MĚSTO NA MORAVĚ
	HRANICE KATASTRU

LEGENDA STÁV. INŽENÝRSKÝCH SÍTÍ

	PODZEMNÍ VEDENÍ NN
	VODOVOD
	STÁVAJÍCÍ DEŠŤOVÁ KANALIZACE
	TELEKOMUNIKAČNÍ KABEL
	PLYNOVOD NTL

LEGENDA NOVÝCH INŽENÝRSKÝCH SÍTÍ

	NOVÁ DEŠŤOVÁ KANALIZACE
--	-------------------------

POZNÁMKY:

- BUDE ZŘÍZENÁ NOVÁ PLASTOVÁ VODOMĚRNÁ ŠACHTA S OBETONOVÁNÍM V ROZMĚRECH 900/1200 mm, HL. 1,6m PRO DVA VODOMĚRY, KTERÉ BUDOU PŘEMÍSTĚNÝ Z BUDOVY ZŠ
DETAILNÍ ŘEŠENÍ V SAMOSTATNÉ PŘÍLOZE. STÁVAJÍCÍ UZÁVĚRY A HYDRANT BUDOU NADÁLE VOLNĚ PŘÍSTUPNÉ.

V_x - NOVÁ VPUST
609.39 - VÝŠKOVÁ KOTA STÁVAJÍCÍHO TERÉNU

±0,000= stávající 1NP základní školy= 610,290 m.m.n. Bpv

ARCHITEKT :	Ing.arch. Jitka Bidlová, Ph.D. tel. 775 63 03 78 Ing.arch. Karel Bidlo tel. 608 88 55 36
VYPRACOVAL :	Ing. Tereza Egerová
ZODP. OSOBA :	Ing.arch. Jitka Bidlová, Jírovcova 41, 623 00 Brno
INVESTOR :	Město Nové Město na Moravě
MÍSTO STAVBY :	p.p.č. 220, 219 a 201, k.ú. Nové Město na Moravě (706418)

Stavba spojovací chodby vč. úpravy dvorní části ZŠ
a stavba parkovacích stání

boine!ARCHITEKTI

STUPEŇ	DPS	FORMÁT	A2
DATUM	8/2015		
Č. PARRÉ	1	2	3

MĚŘÍTKO 1:350 ČÍSLO VÝKRESU C2

CELKOVÁ SITUACE