



Refuel s.r.o  
Babákova 2153, 148 00 Prague  
Czech republic, EU  
www.refuelworks.com

číslo projektu

315

název projektu

Bytové domy  
v ulici Purkyňova  
v Novém Městě  
na Moravě

lokace

parc. č. 2960/1, 2960/3, 2960/4, 2960/5,  
2960/6, k.u. Nové Město na Moravě  
parc. GPS 49.5636428N, 16.0623397E

investor

Město Nové Město na Moravě  
Vratislavovo náměstí 103, 592 31 NMNM

autoři

Ing. arch. Zbynek Ryska,  
Ing. arch. Jan Skoupy, Refuel s.r.o.

fáze projektu

STU

Architektonická studie

hlavní inženýr  
projektu,  
zodpovědný  
projektant


Ing. arch. Zbyněk Ryška  
ČKA 04385

© 2024 Refuel s.r.o.  
Dokumentace je chráněna autorským právem. Vytvoření kopie,  
zveřejnění nebo poskytnutí třetím stranám je bez výslovného souhlasu  
autora zakázáno.

revize

datum vydání

číslo paré

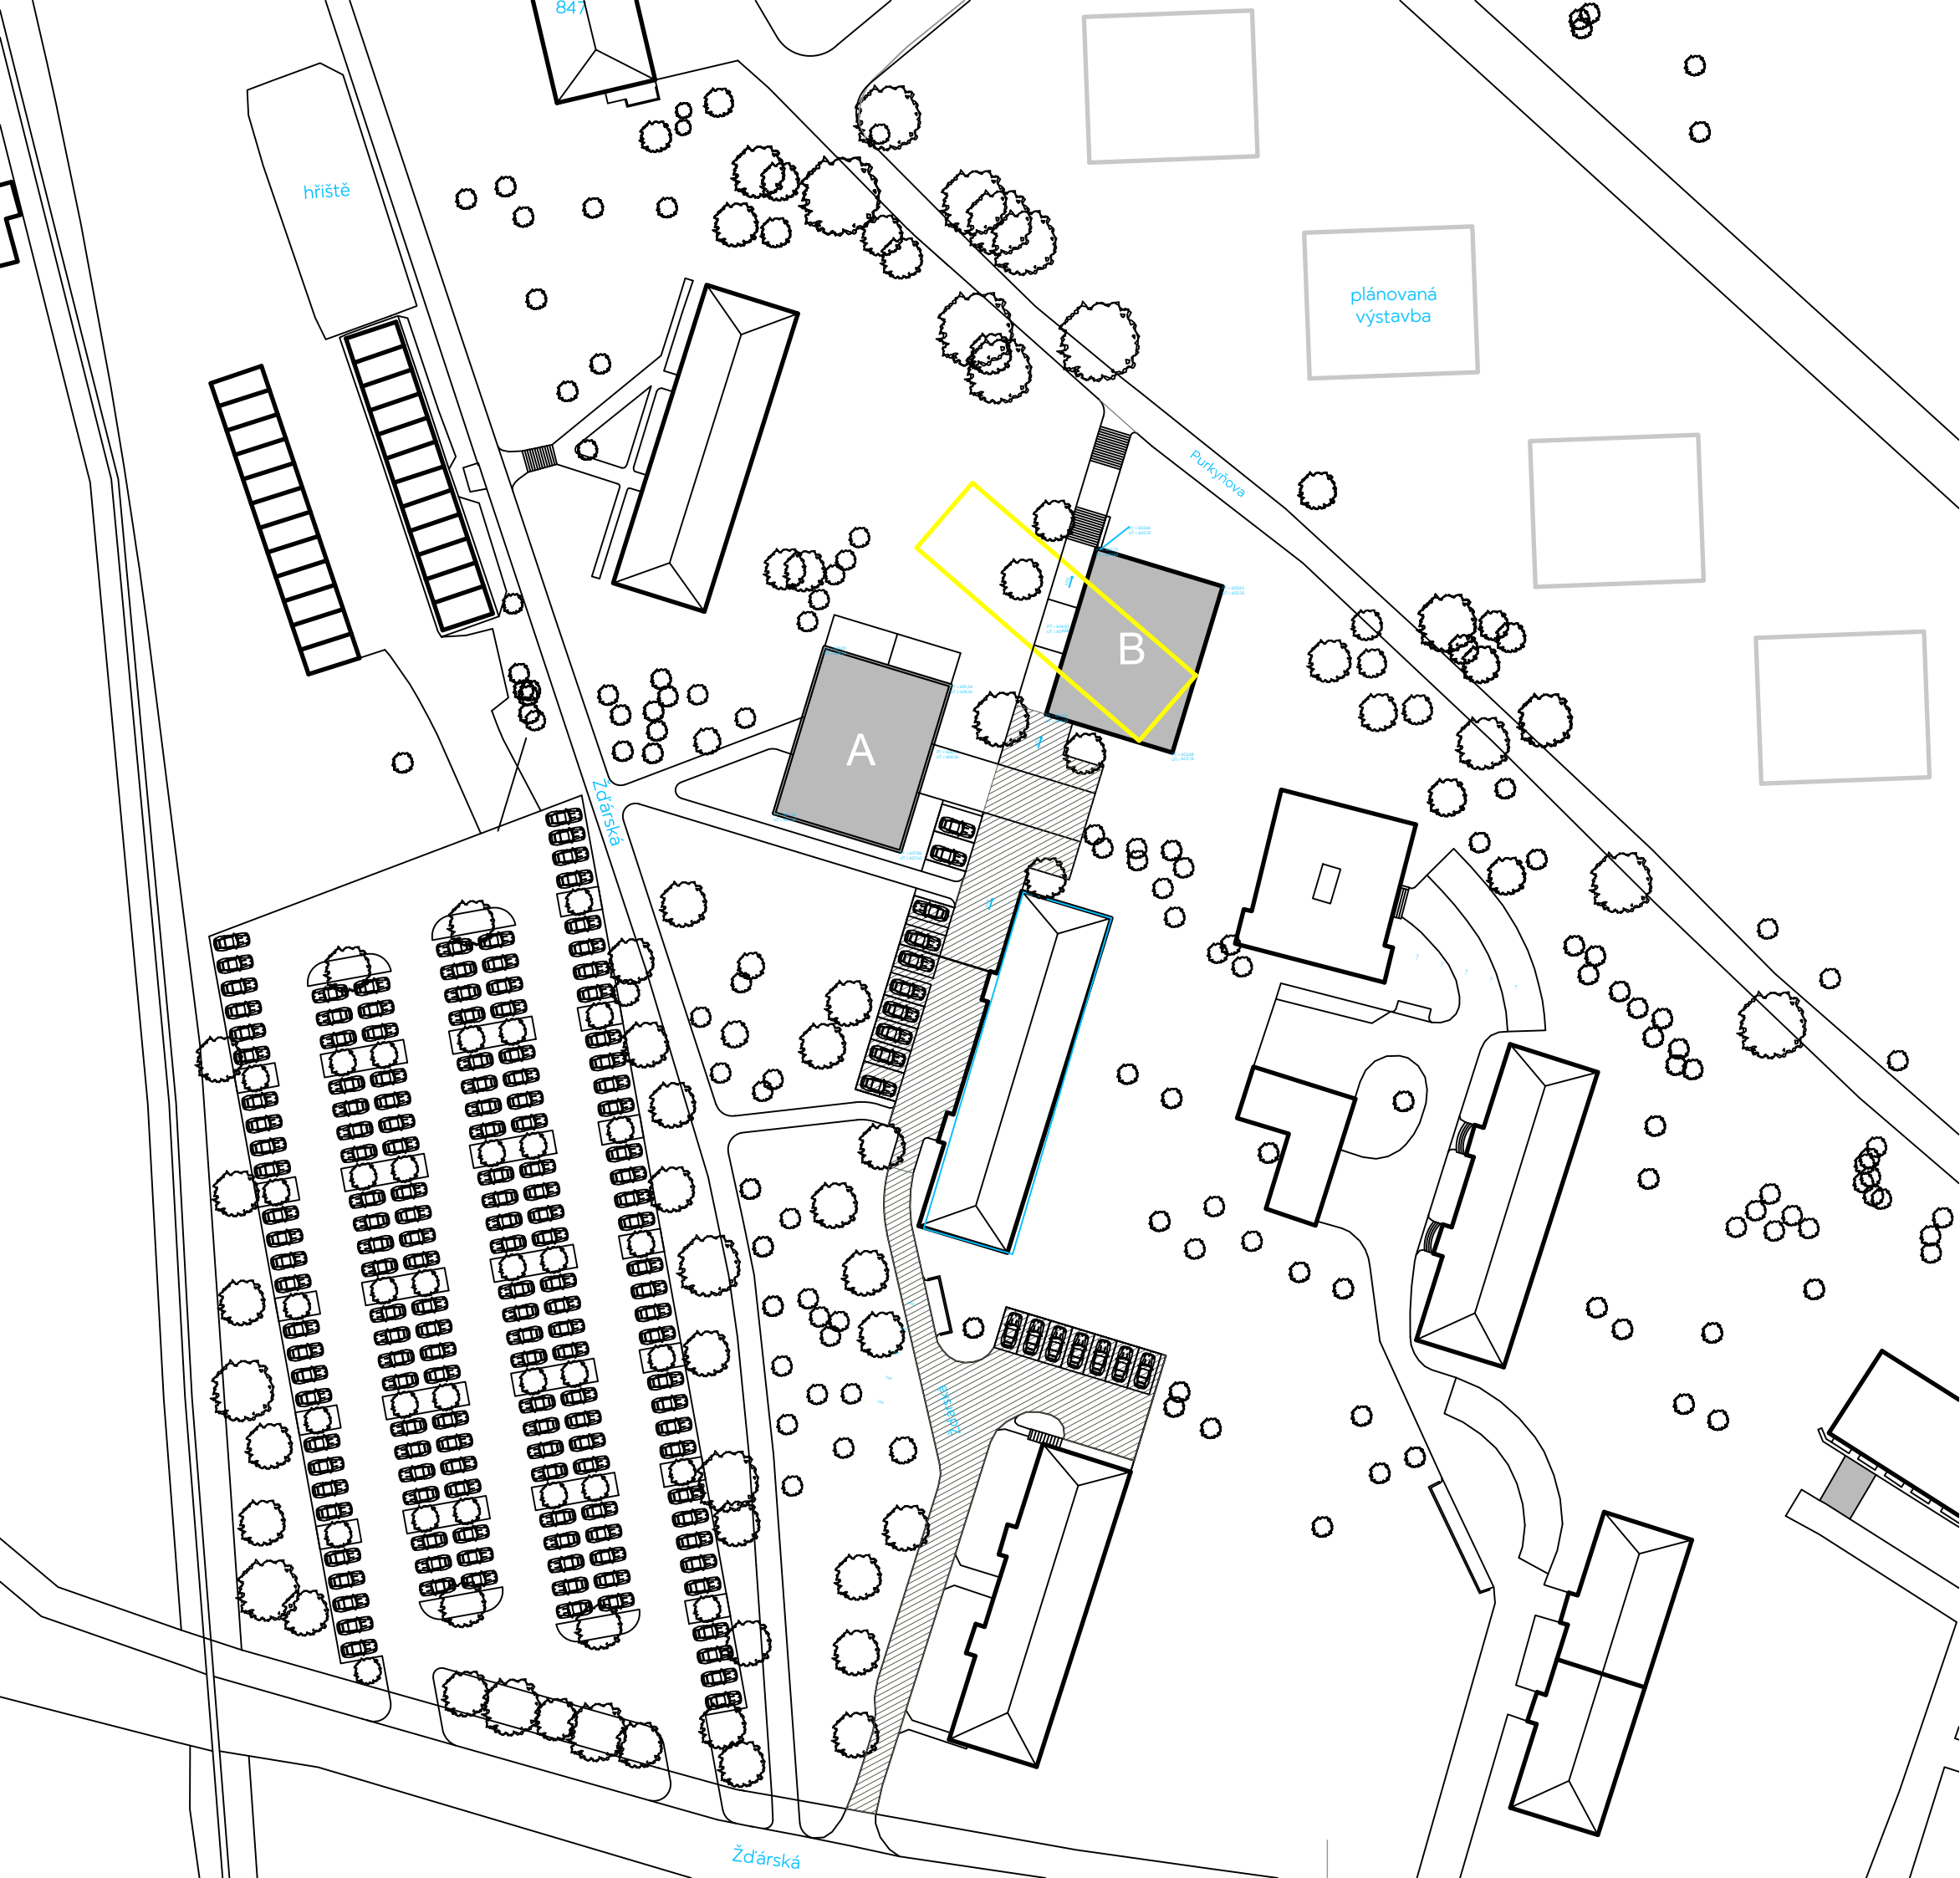

REFUEL

Refuel s.r.o  
Babákova 2153, 148 00 Prague,  
Czech republic, EU  
www.refuelworks.com

číslo projektu 315

název projektu Bytové domy v ulici  
Purkyňova, NMNM

lokace parc. č. 2960/1, 2960/3, 2960/4, 2960/5,  
2960/6, k.u. Nové Město na Moravě  
GPS 49.5636428N, 16.0623397E

investor Město Nové Město na Moravě  
Vratislavovo náměstí 103, 592 31 NMNM

autoři Ing. arch. Zbyněk Ryska,  
Ing. arch. Jan Skoupy, Refuel s.r.o.

stupeň projektu STU  
Architektonická studie

HIP Ing. arch. Zbyněk Ryška  
ČKA 04385

© 2024 Refuel s.r.o.  
Dokumentace je chráněna autorským právem. Vytvoření kopie,  
zveřejnění nebo poskytnutí třetím stranám je bez výslovného souhlasu  
autora zakázáno.

část dokumentace C.  
Situace

projektant části Bc. Ludmila Holíková  
ludmila@refuel.cz

měřítko 1:750

číslo paré

Geodetické zaměření lokality není k dispozici!


název

rev. 01

číslo

Celková situace

C.  
01

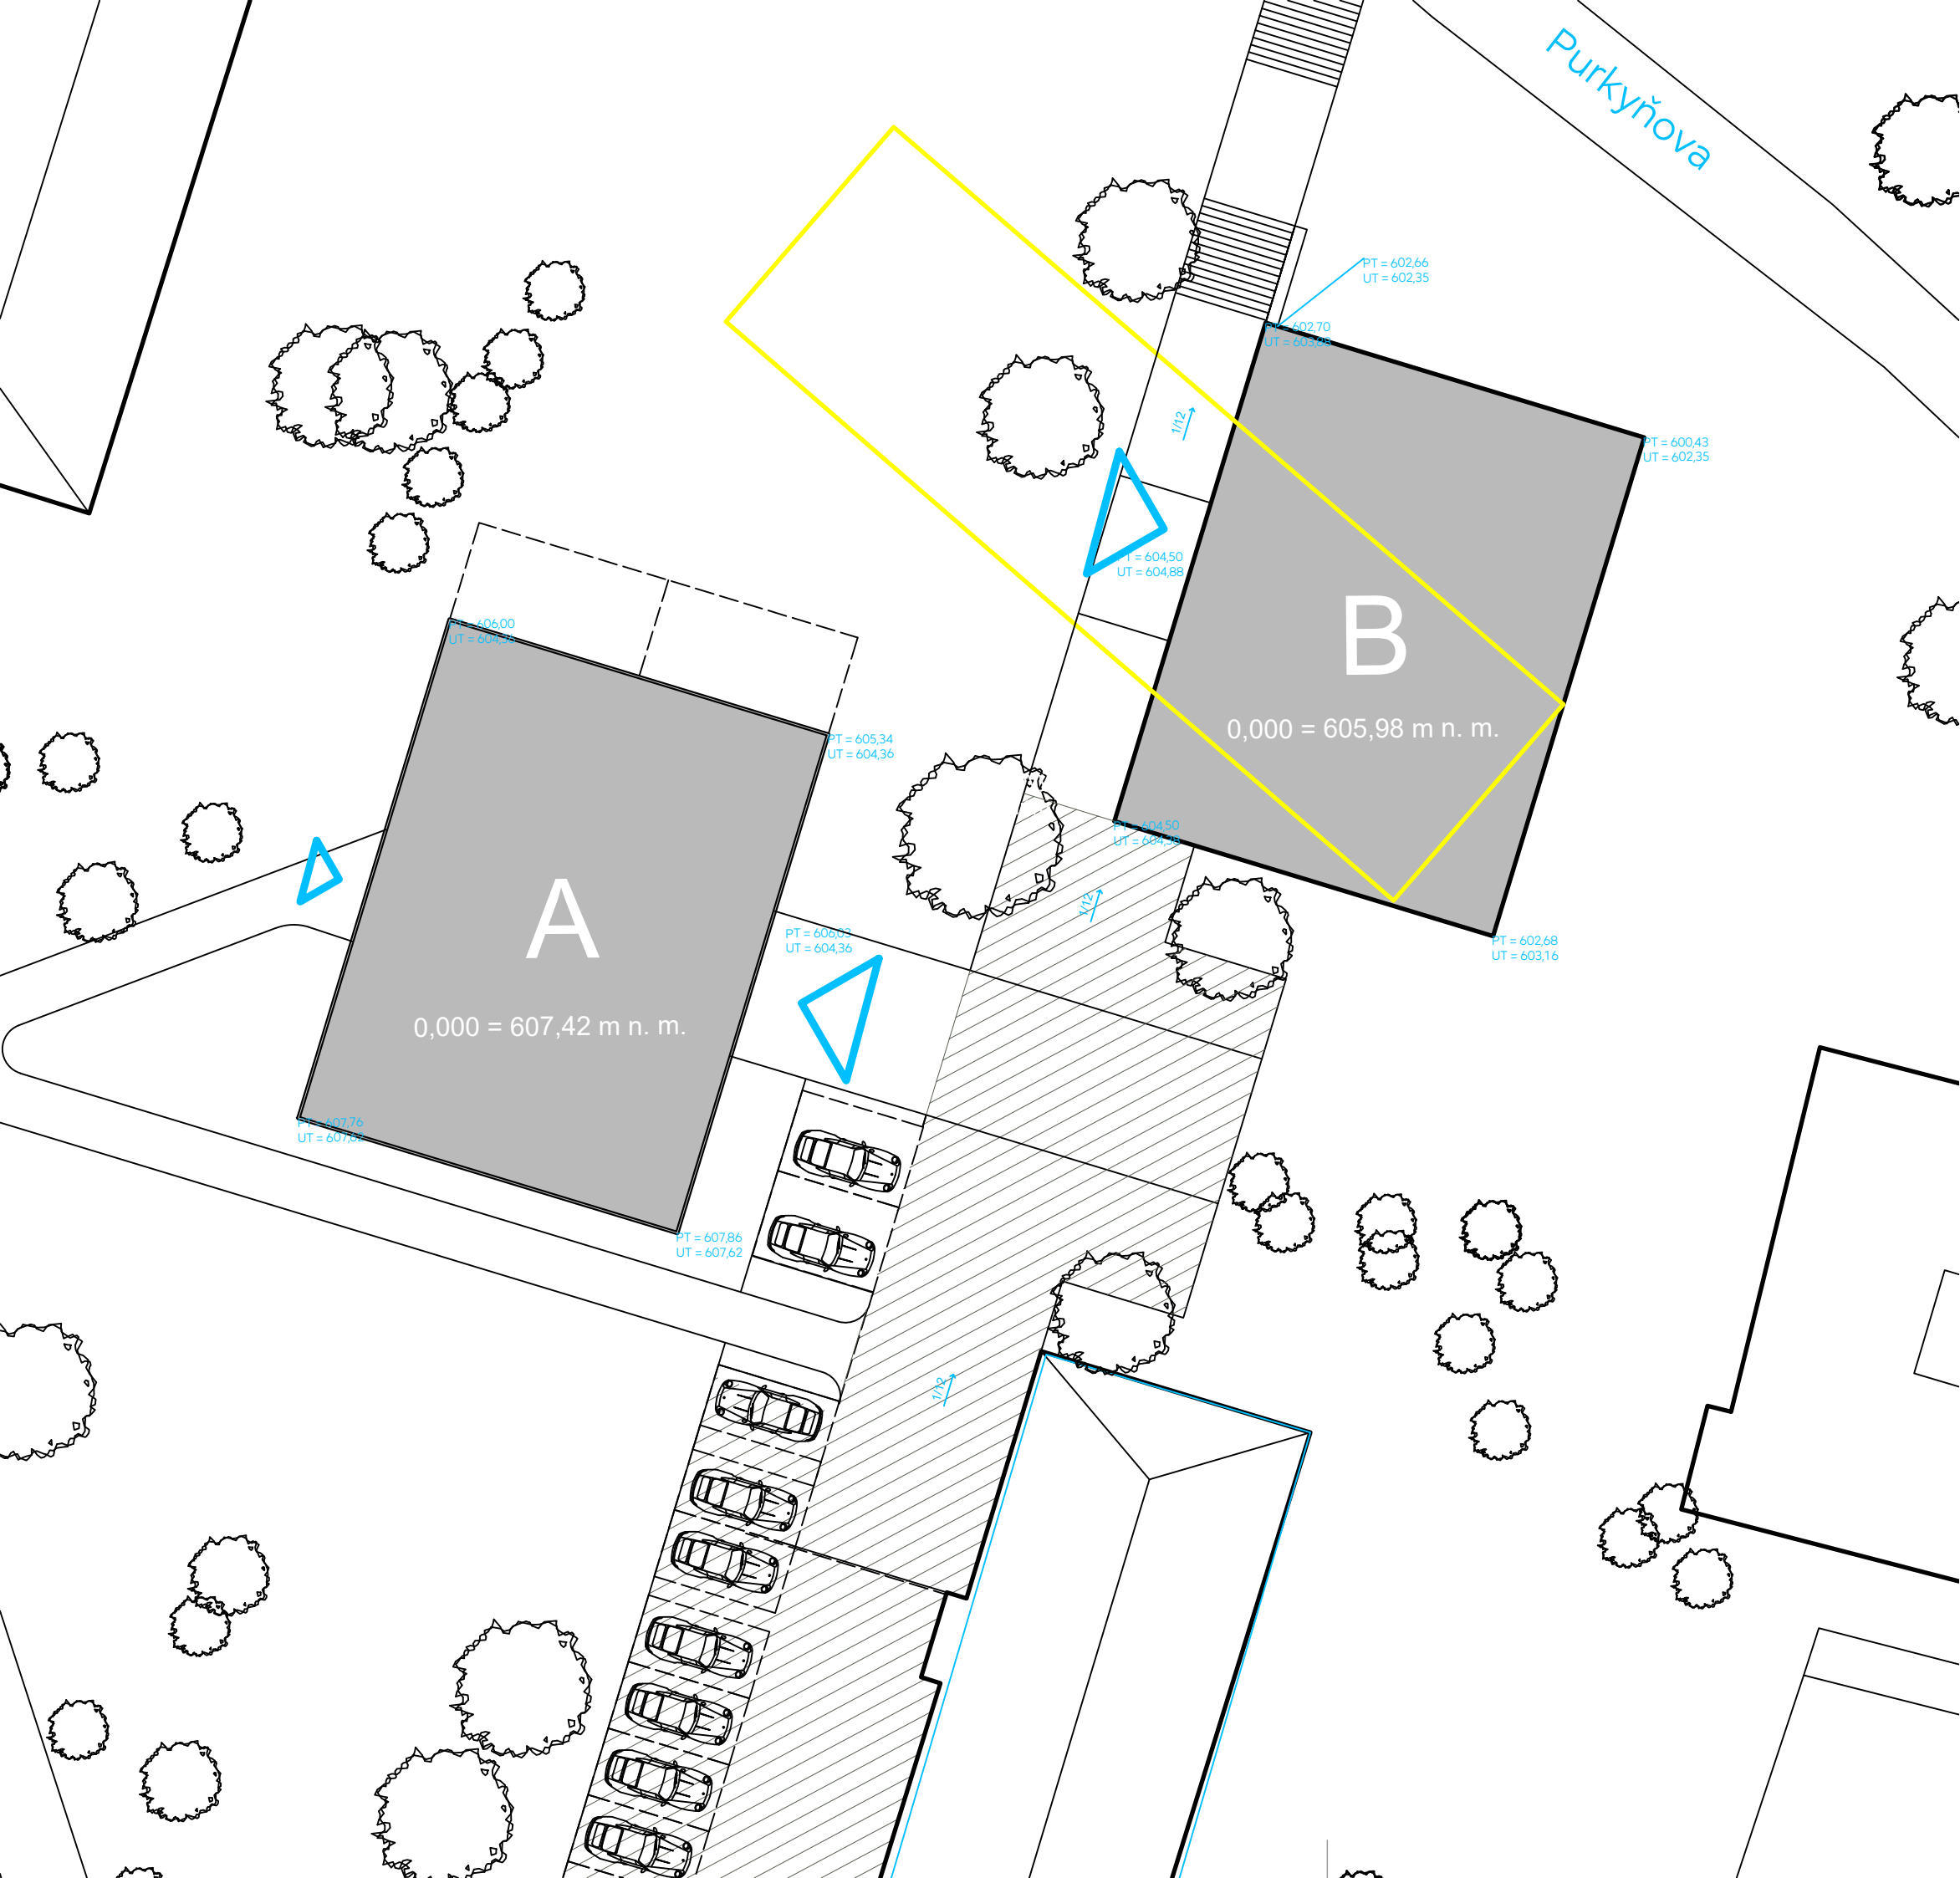

číslo projektu	315
název projektu	Bytové domy v ulici Purkyňova, NMNM
lokace	parc. č. 2960/1,2960/3, 2960/4, 2960/5, 2960/6, k.u. Nové Město na Moravě GPS 49.5636428N, 16.0623397E
investor	Město Nové Město na Moravě Vratislavovo náměstí 103, 592 31 NMNM
autoři	Ing. arch. Zbyněk Ryska, Ing. arch. Jan Skoupy, Refuel s.r.o.

stupeň  
projektu

STU

Architektonická studie

HIP	Ing. arch. Zbyněk Ryška ČKA 04385
-----	--------------------------------------

© 2024 Refuel s.r.o.  
Dokumentace je chráněna autorským právem. Vytvoření kopie,  
zveřejnění nebo poskytnutí třetím stranám je bez výslovného souhlasu  
autora zakázáno.

část  
dokumentace

C.

Situace

projektant části	Bc. Ludmila Holíková ludmila@refuel.cz
------------------	---

měřítko	1:250	číslo paré
---------	-------	------------


Geodetické zaměření lokality není k dispozici!

název	rev. 01
-------	---------

Situace nových objektů

číslo

C.  
02

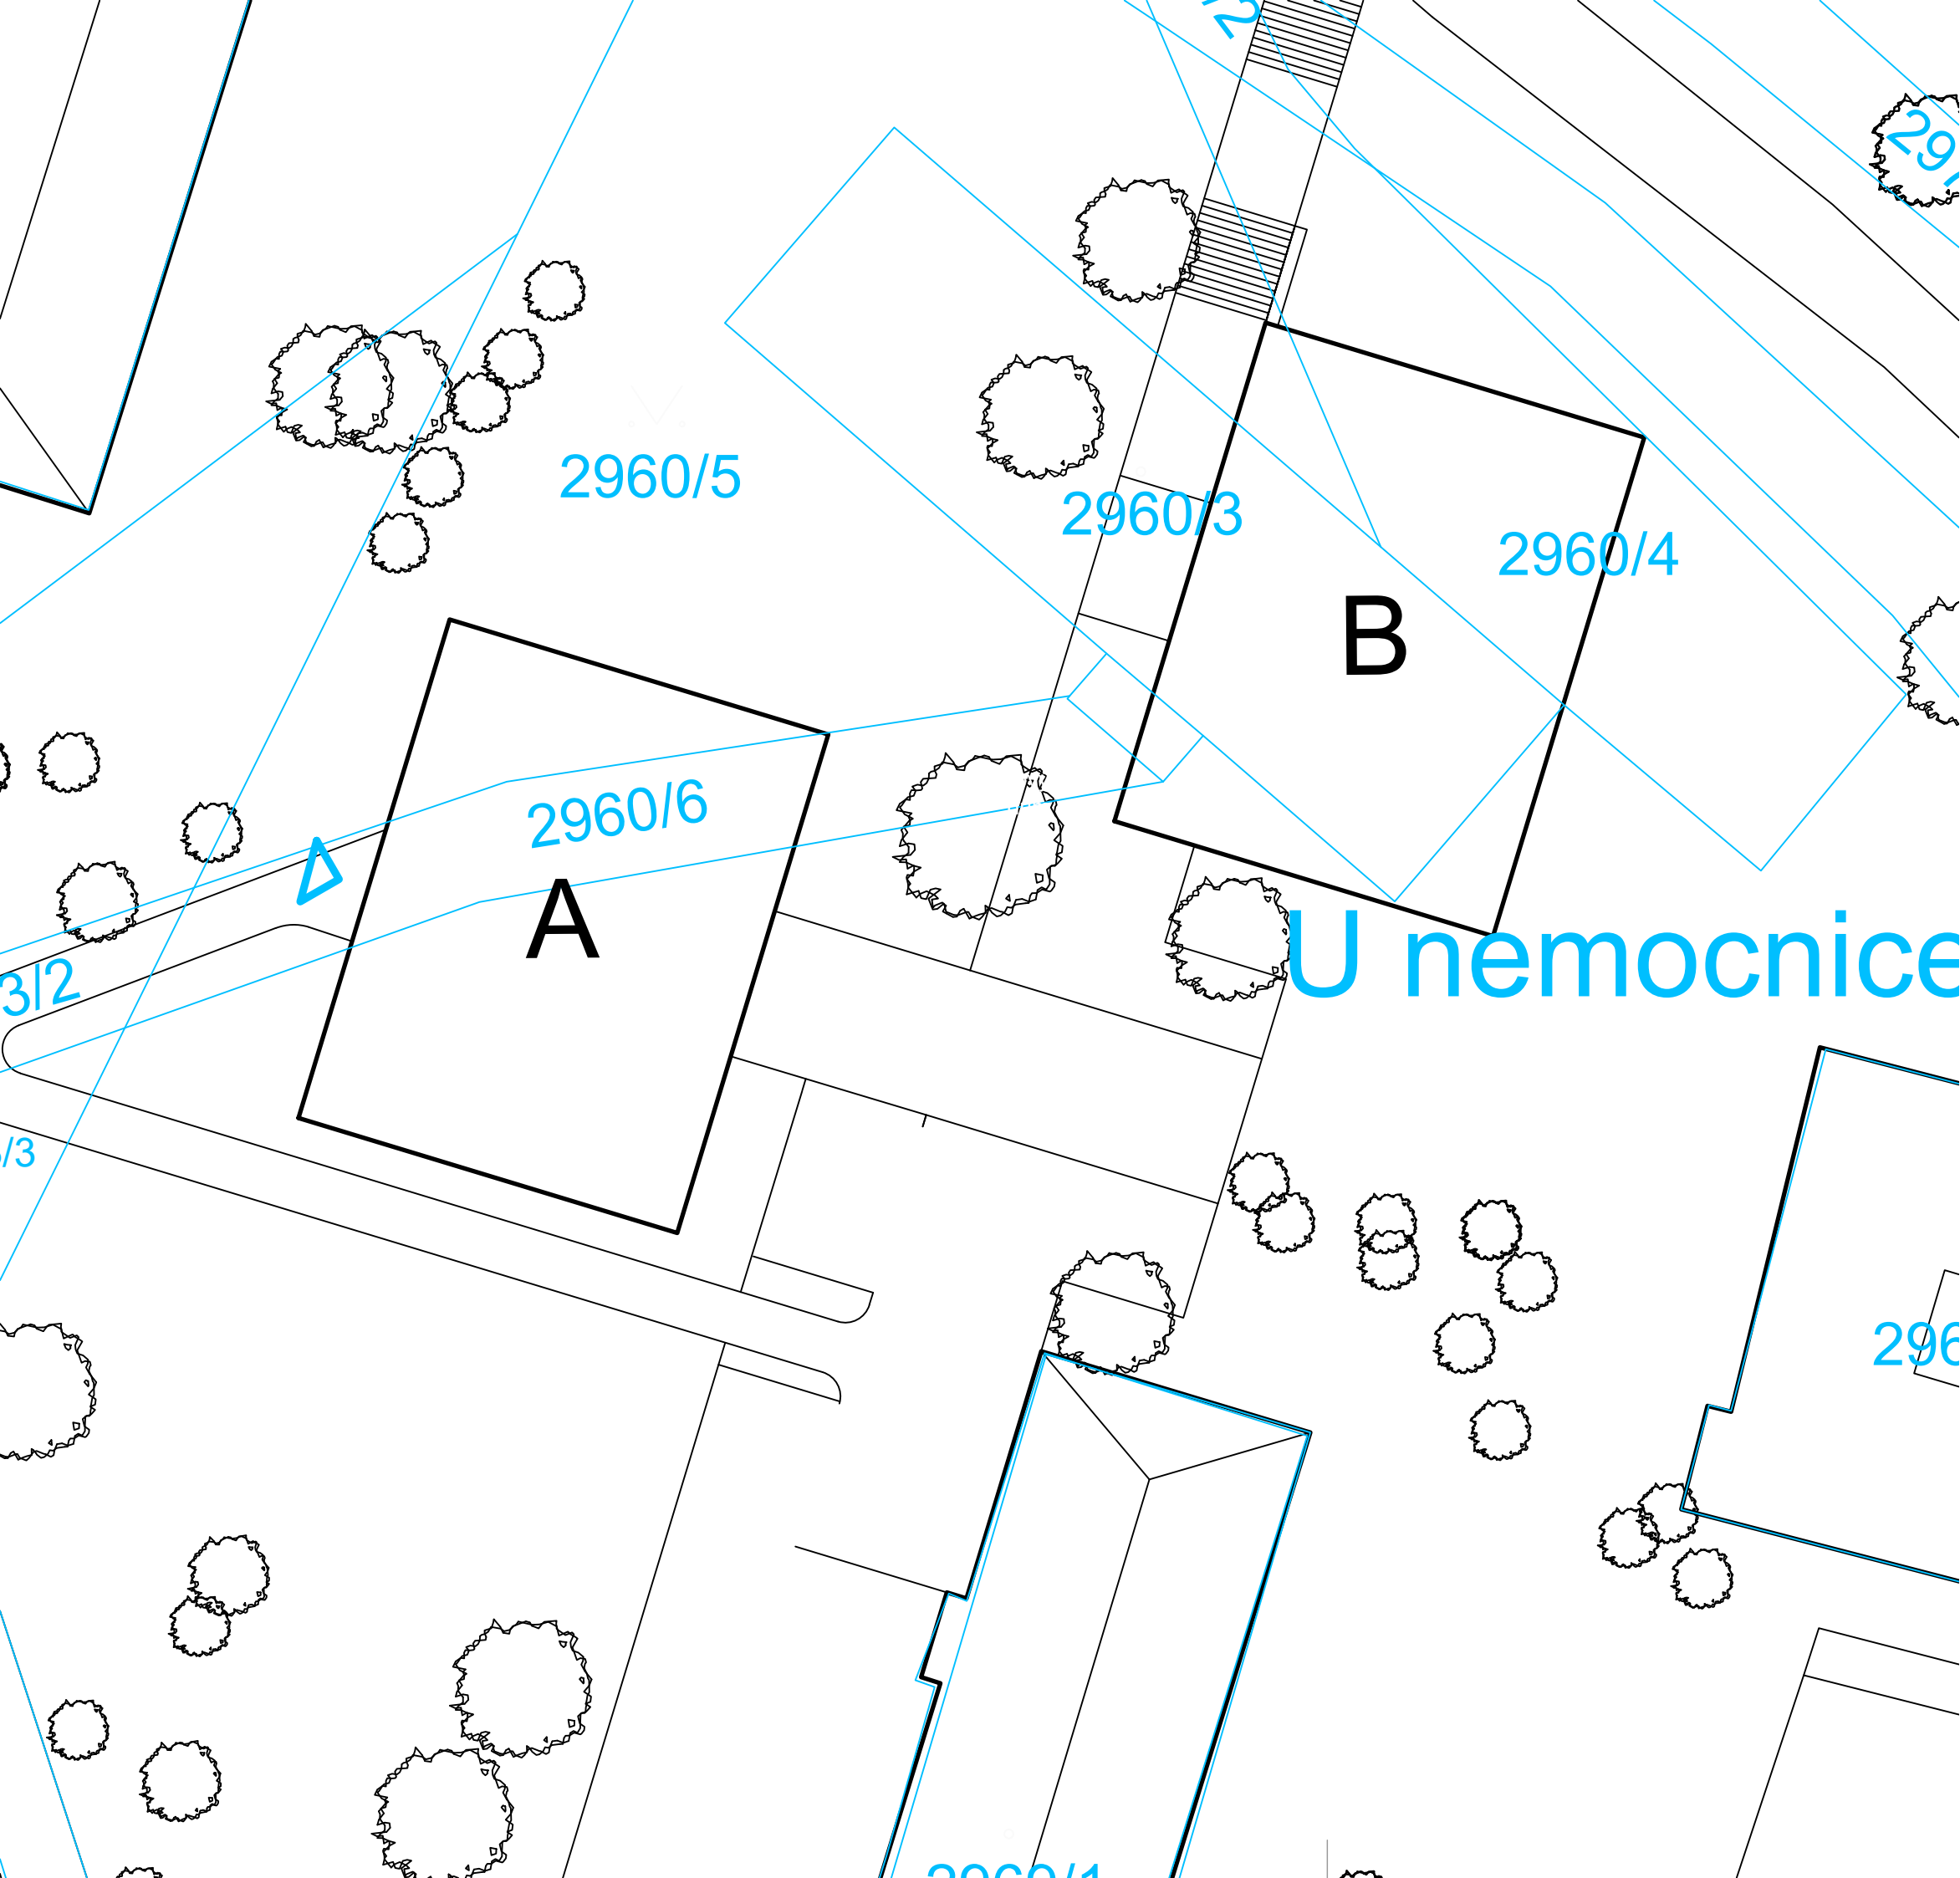

REFUEL

Refuel s.r.o  
Babákova 2153, 148 00 Prague,  
Czech republic, EU  
www.refuelworks.com

číslo projektu 315

název projektu Bytové domy v ulici  
Purkyňova, NMNM

lokace parc. č. 2960/1, 2960/3, 2960/4, 2960/5,  
2960/6, k.u. Nové Město na Moravě  
GPS 49.5636428N, 16.0623397E

investor Město Nové Město na Moravě  
Vratislavovo náměstí 103, 592 31 NMNM

autoři Ing. arch. Zbyněk Ryska,  
Ing. arch. Jan Skoupy, Refuel s.r.o.

stupeň projektu STU  
Architektonická studie

HIP Ing. arch. Zbyněk Ryška  
ČKA 04385

© 2024 Refuel s.r.o.  
Dokumentace je chráněna autorským právem. Vytvoření kopie,  
zveřejnění nebo poskytnutí třetím stranám je bez výslovného souhlasu  
autora zakázáno.

část dokumentace C.  
Situace

projektant části Bc. Ludmila Holíková  
ludmila@refuel.cz

měřítko 1:250

číslo paré

Geodetické zaměření lokality není k dispozici!

název




rev. 01

číslo

Situace KN

C.  
03



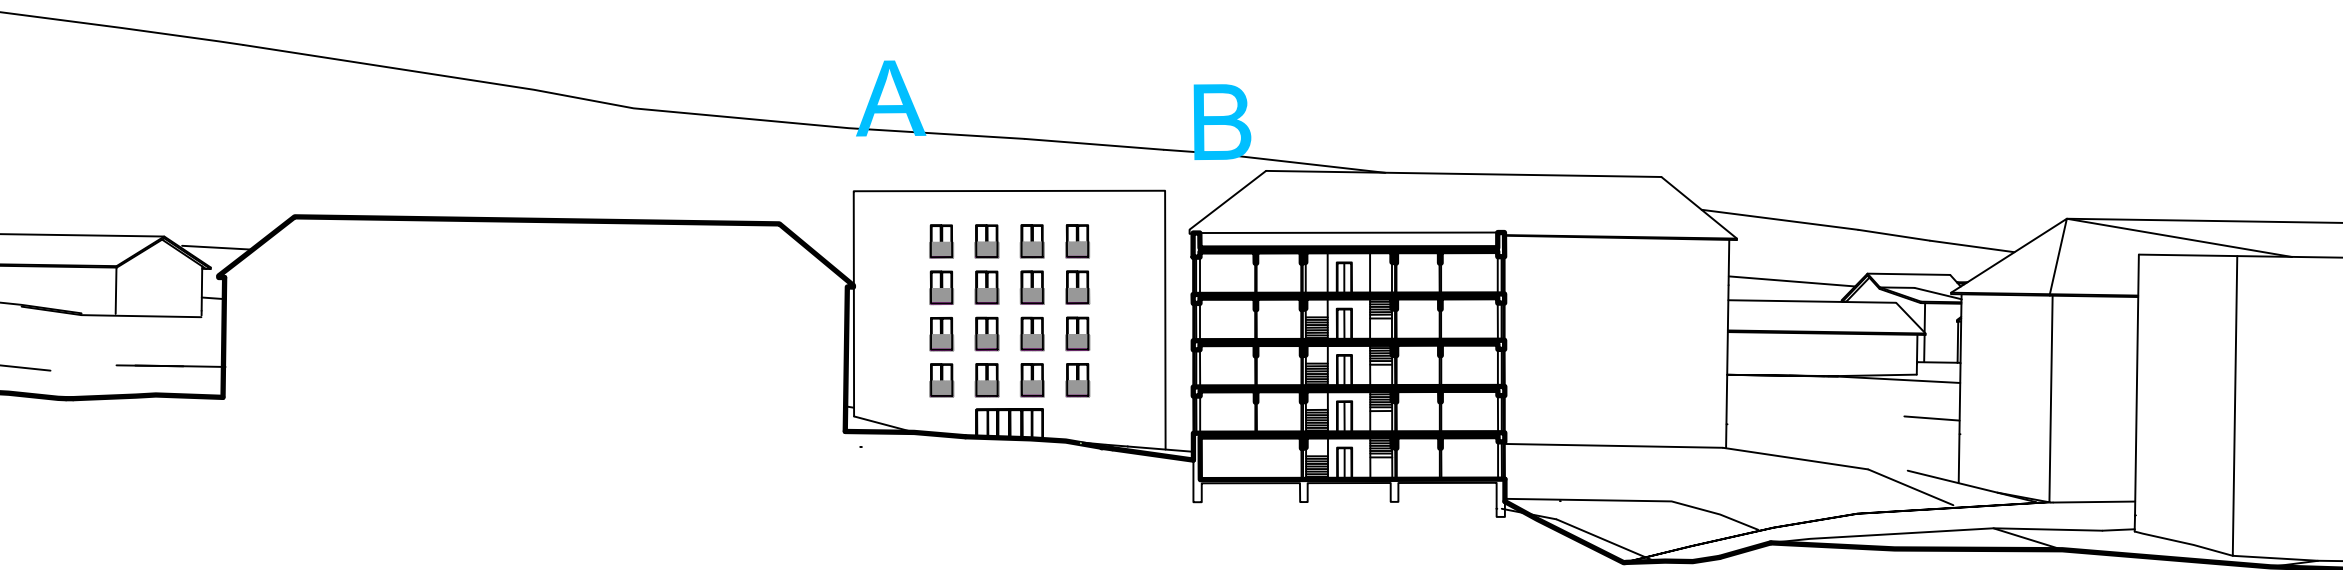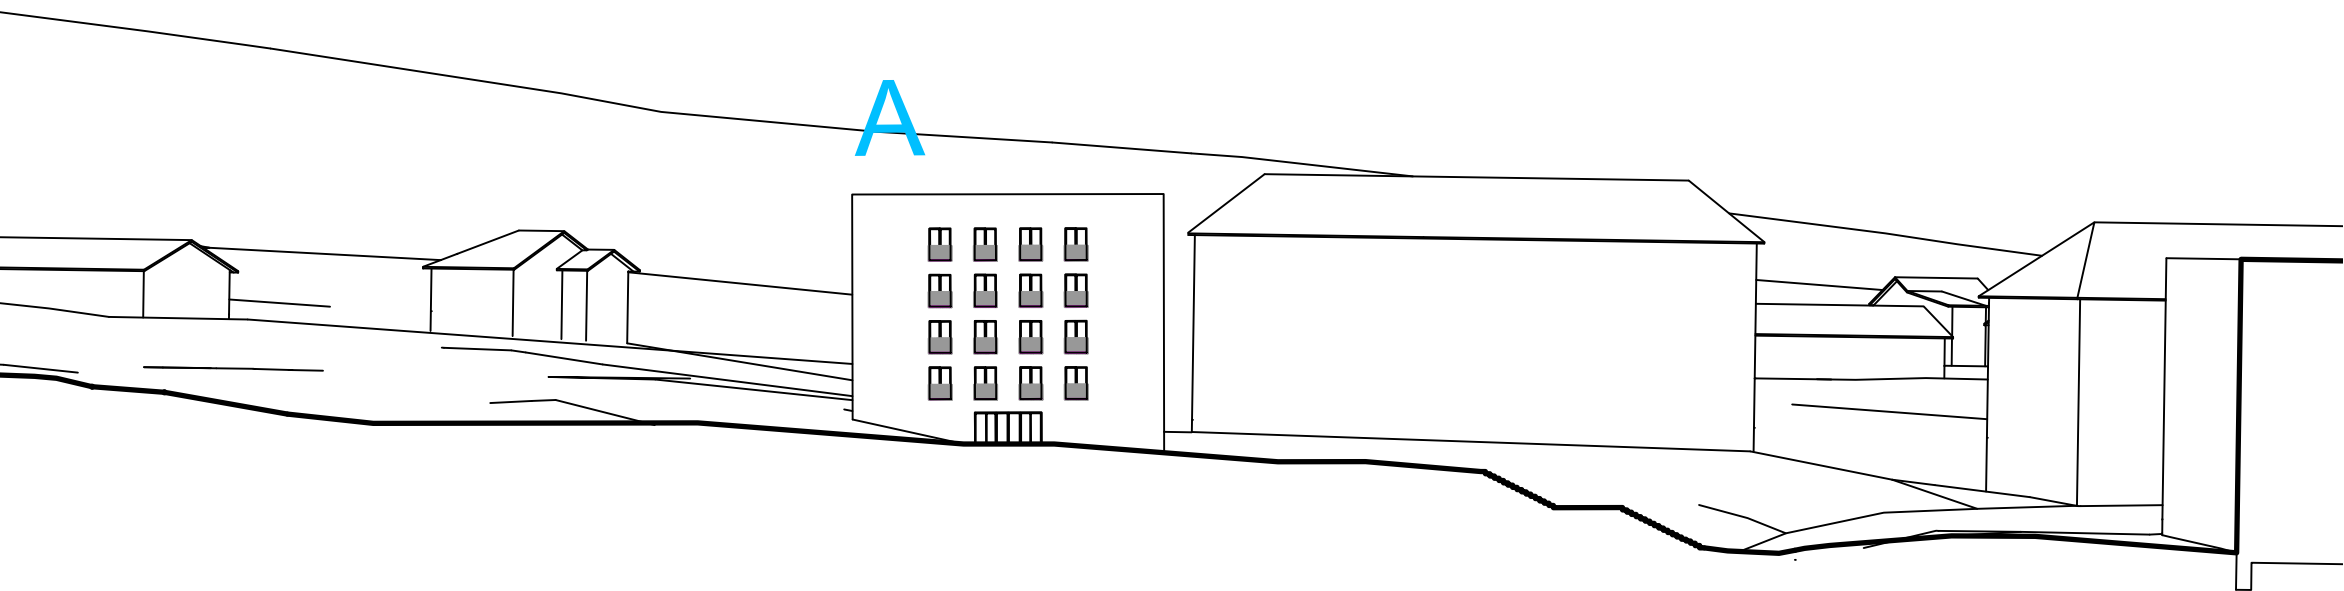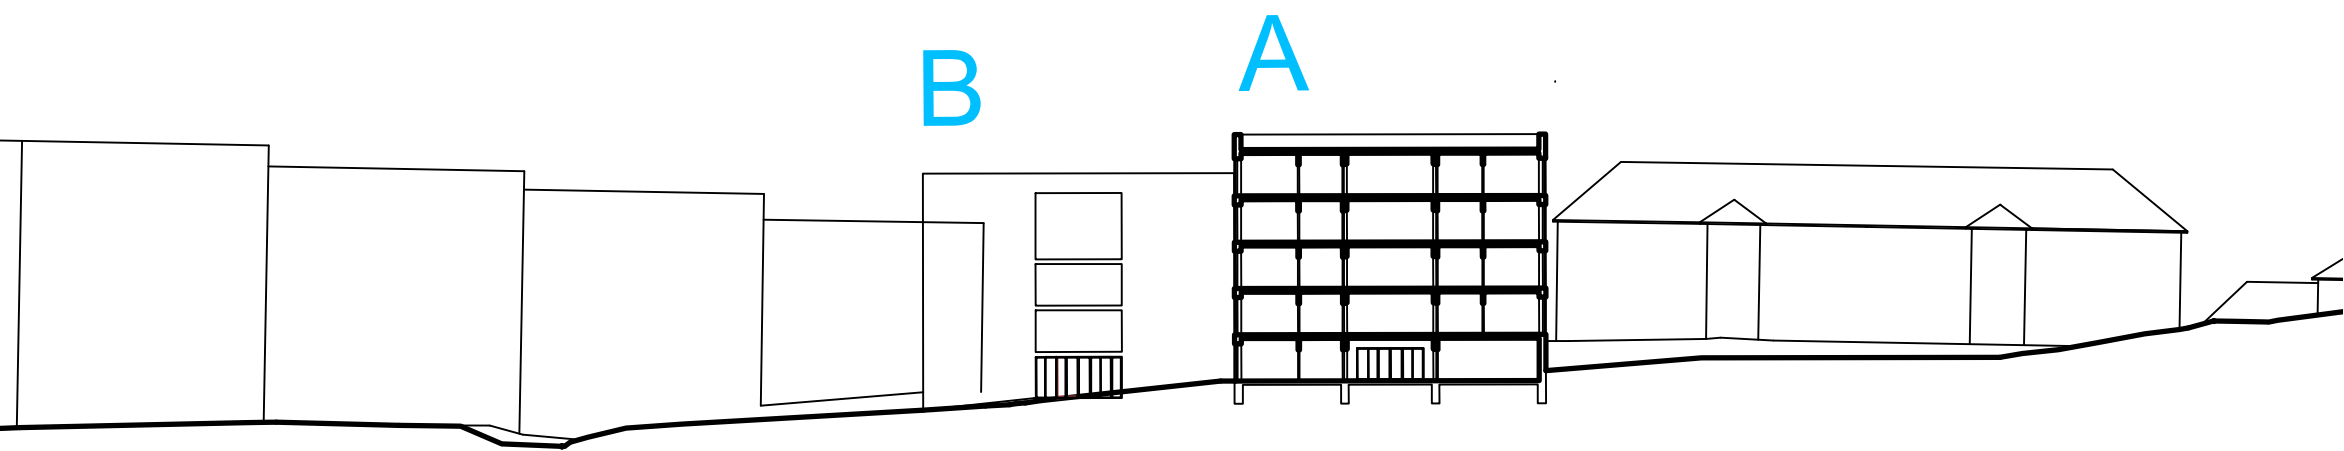

RE  
FU  
EL

Refuel s.r.o  
Babákova 2153, 148 00 Prague,  
Czech republic, EU  
www.refuelworks.com

číslo projektu 315

název projektu Bytové domy v ulici  
Purkyňova, NMNM

lokace parc. č. 2960/1,2960/3, 2960/4, 2960/5,  
2960/6, k.u. Nové Město na Moravě  
GPS 49.5636428N, 16.0623397E

investor Město Nové Město na Moravě  
Vratislavovo náměstí 103, 592 31 NMNM

autoři Ing. arch. Zbyněk Ryska,  
Ing. arch. Jan Skoupy, Refuel s.r.o.

stupeň projektu STU  
Architektonická studie

HIP Ing. arch. Zbyněk Ryška  
ČKA 04385

© 2024 Refuel s.r.o.  
Dokumentace je chráněna autorským právem. Vytvoření kopie,  
zveřejnění nebo poskytnutí třetím stranám je bez výslovného souhlasu  
autora zakázáno.

část dokumentace C.  
Situace

projektant části Bc. Ludmila Holíková  
ludmila@refuel.cz

měřítko 1:500 číslo paré

Geodetické zaměření lokality není k dispozici!

název rev. 01

Umístění v terénu

číslo

C.  
04

číslo projektu 315

název projektu Bytové domy v ulici  
Purkyňova, NMNMlokace parc. č. 2960/1, 2960/3, 2960/4, 2960/5,  
2960/6, k.u. Nové Město na Moravě  
GPS 49.5636428N, 16.0623397Einvestor Město Nové Město na Moravě  
Vratislavovo náměstí 103, 592 31 NMNMautoři Ing. arch. Zbyněk Ryska,  
Ing. arch. Jan Skoupy, Refuel s.r.o.

stupeň projektu STU

Architektonická studie

HIP Ing. arch. Zbyněk Ryška  
ČKA 04385© 2024 Refuel s.r.o.  
Dokumentace je chráněna autorským právem. Vytvoření kopie,  
zveřejnění nebo poskytnutí třetím stranám je bez výslovného souhlasu  
autora zakázáno.

část dokumentace

D.1

Architektonicko-stavební

projektant části Bc. Ludmila Holíková  
ludmila@refuel.cz

měřítko 1:100

číslo paré


Geodetické zaměření lokality není k dispozici!


název

rev. 01

Půdorys 1. PP  
Vstupní podlaží  
Budova A

číslo

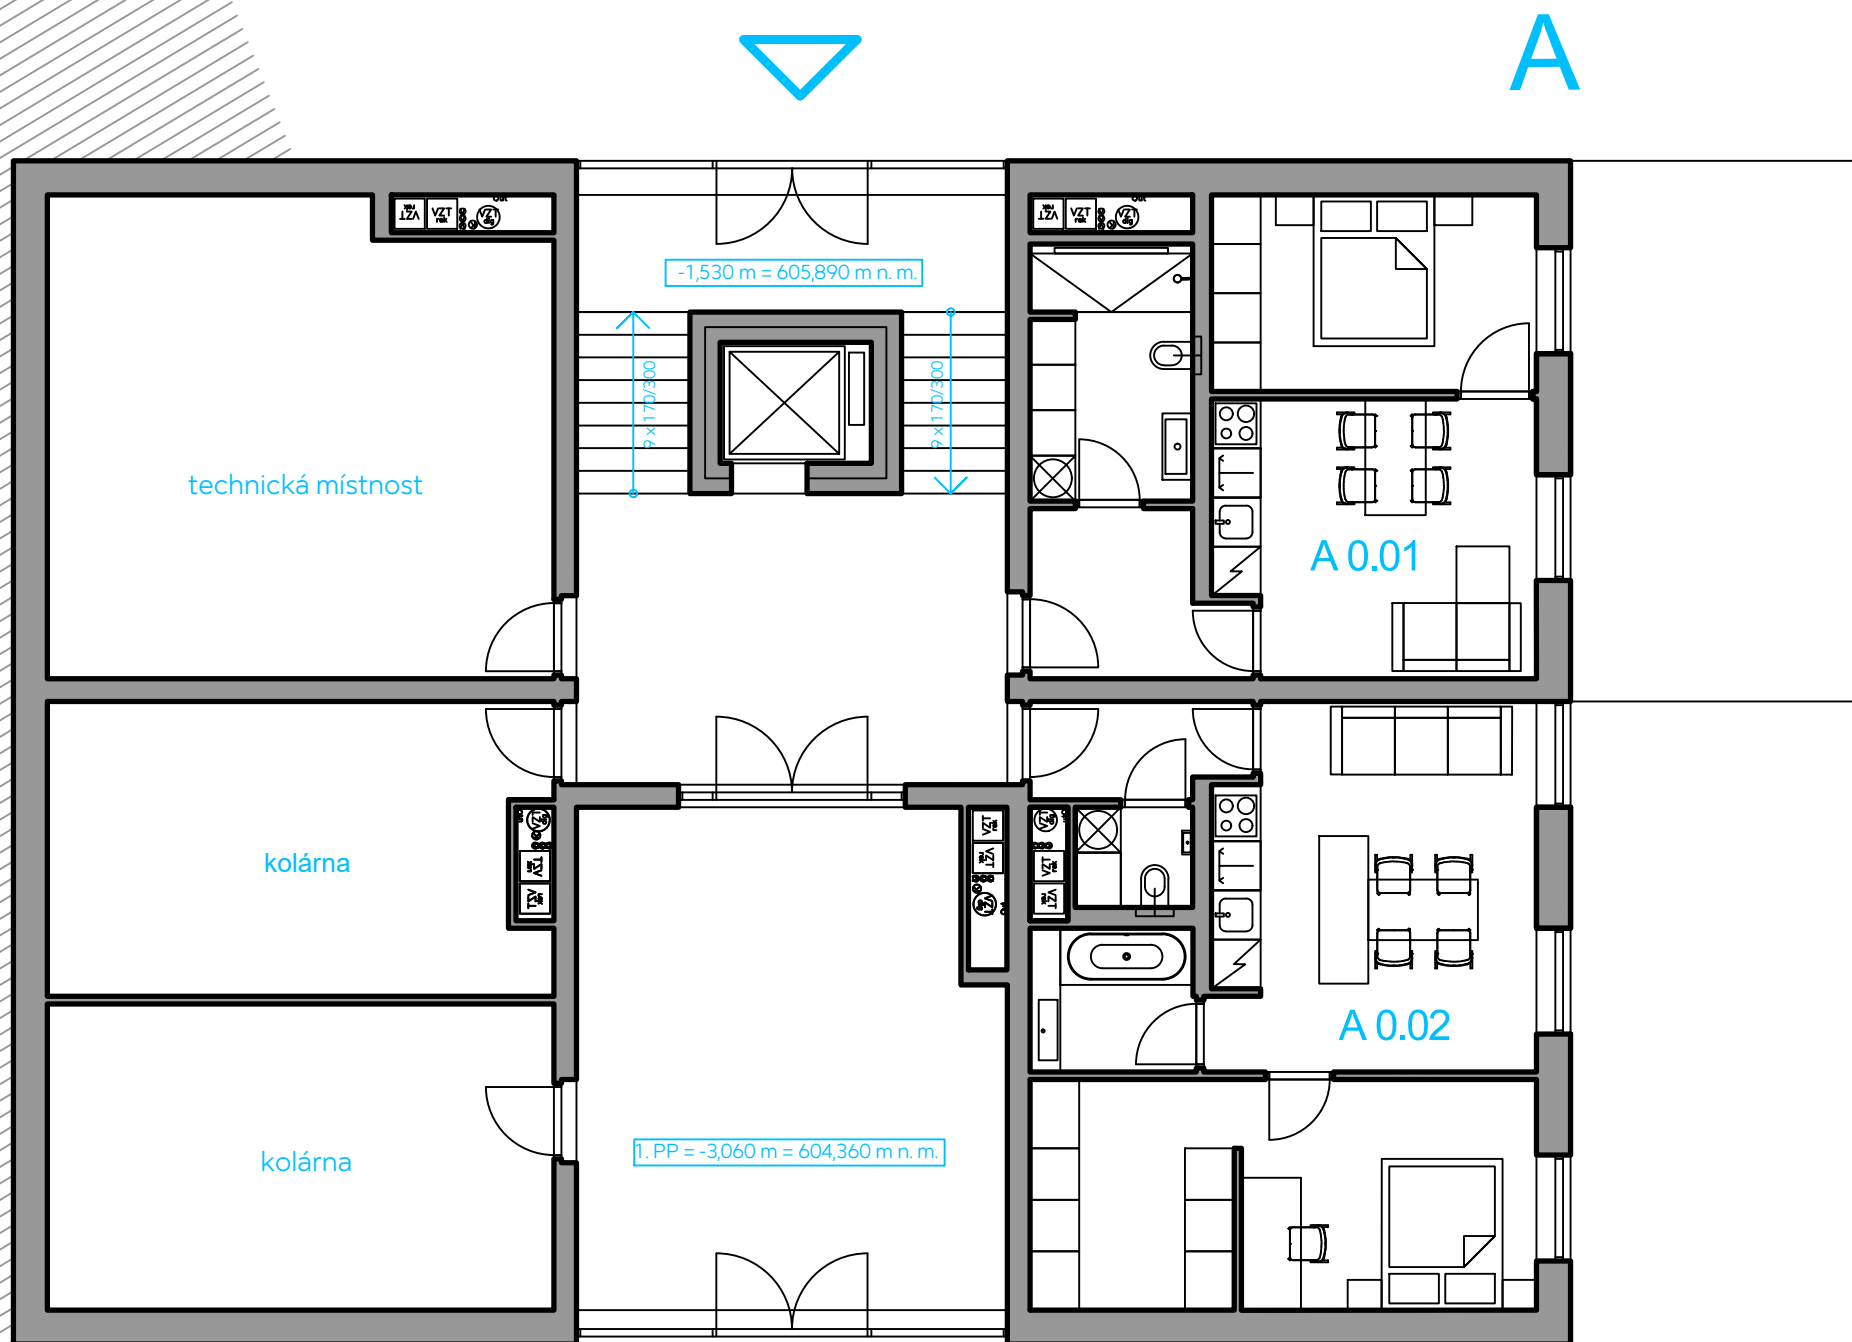D.1.  
01

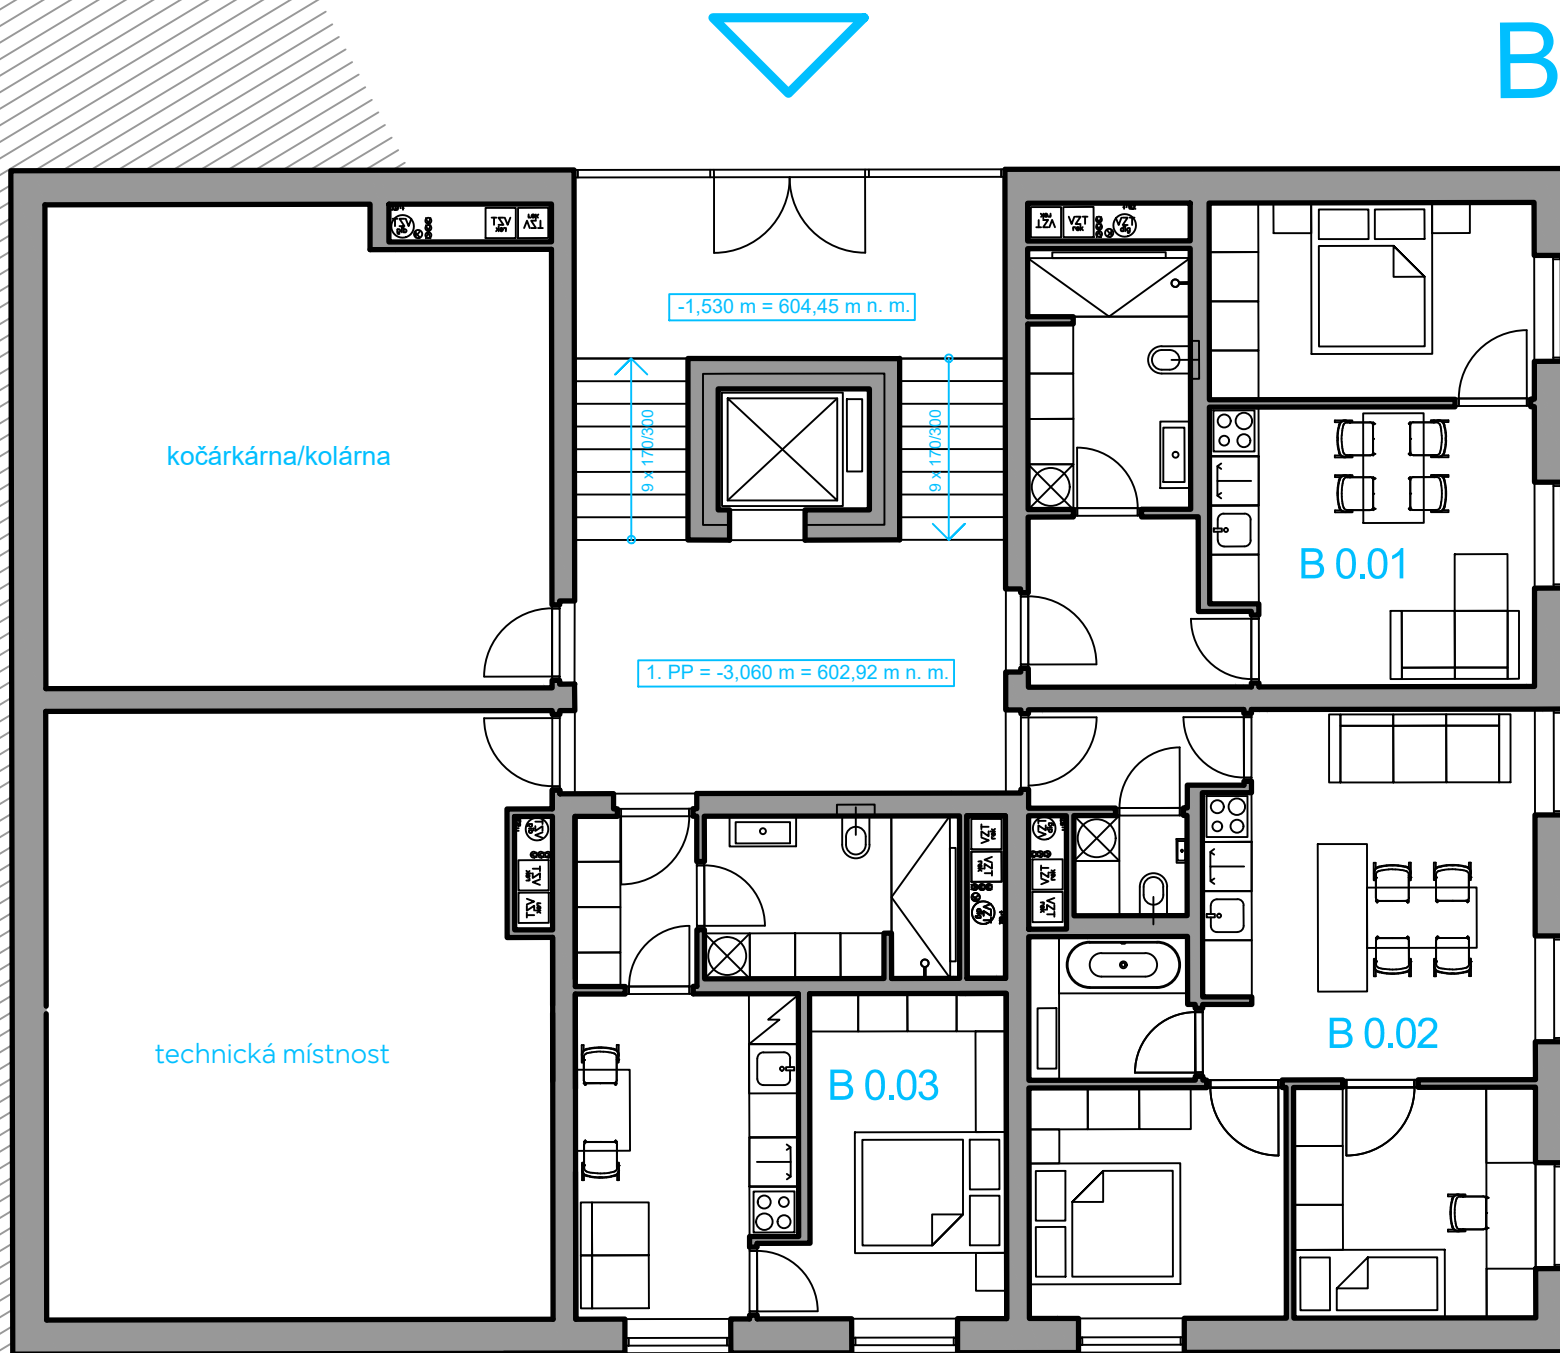

REFUEL

Refuel s.r.o.  
Babákova 2153, 148 00 Prague,  
Czech republic, EU  
www.refuelworks.com

číslo projektu 315

název projektu Bytové domy v ulici  
Purkyňova, NMNM

lokace parc. č. 2960/1, 2960/3, 2960/4, 2960/5,  
2960/6, k.u. Nové Město na Moravě  
GPS 49.5636428N, 16.0623397E

investor Město Nové Město na Moravě  
Vratislavovo náměstí 103, 592 31 NMNM

autoři Ing. arch. Zbyněk Ryska,  
Ing. arch. Jan Skoupy, Refuel s.r.o.

stupeň projektu STU  
Architektonická studie

HIP Ing. arch. Zbyněk Ryška  
ČKA 04385

© 2024 Refuel s.r.o.  
Dokumentace je chráněna autorským právem. Vytvoření kopie,  
zveřejnění nebo poskytnutí třetím stranám je bez výslovného souhlasu  
autora zakázáno.

část dokumentace D.1  
Architektonicko-stavební

projektant části Bc. Ludmila Holíková  
ludmila@refuel.cz

měřítko 1:150 číslo paré


Geodetické zaměření lokality není k dispozici!

název rev. 01

Půdorys 1. PP  
Vstupní podlaží  
Budova B

číslo

D.1.  
02

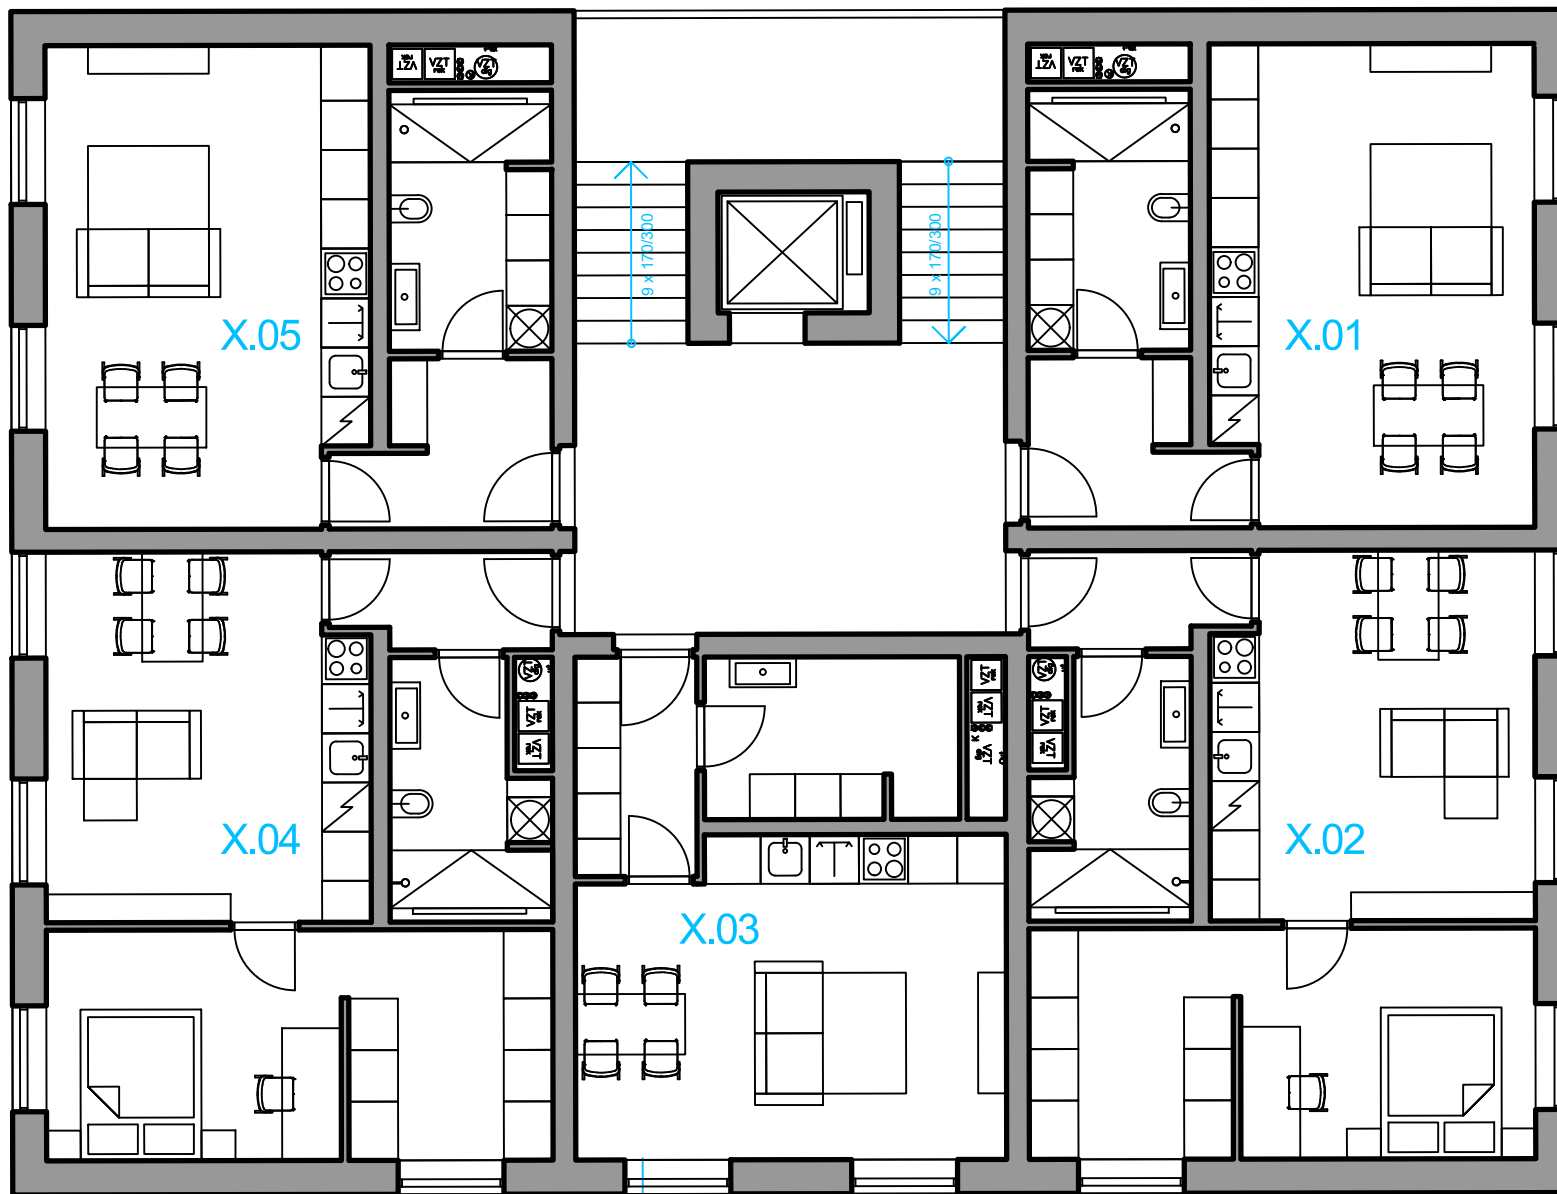

REFUEL

Refuel s.r.o  
Babákova 2153, 148 00 Prague,  
Czech republic, EU  
www.refuelworks.com

číslo projektu 315

název projektu Bytové domy v ulici  
Purkyňova, NMNM

lokace parc. č. 2960/1, 2960/3, 2960/4, 2960/5,  
2960/6, k.u. Nové Město na Moravě  
GPS 49.5636428N, 16.0623397E

investor Město Nové Město na Moravě  
Vratislavovo náměstí 103, 592 31 NMNM

autoři Ing. arch. Zbyněk Ryska,  
Ing. arch. Jan Skoupy, Refuel s.r.o.

stupeň projektu STU  
Architektonická studie

HIP Ing. arch. Zbyněk Ryška  
ČKA 04385

© 2024 Refuel s.r.o.  
Dokumentace je chráněna autorským právem. Vytvoření kopie,  
zveřejnění nebo poskytnutí třetím stranám je bez výslovného souhlasu  
autora zakázáno.

část dokumentace D.1  
Architektonicko-stavební

projektant části Bc. Ludmila Holíková  
ludmila@refuel.cz

měřítko 1:150 číslo paré


Geodetické zaměření lokality není k dispozici!

název rev. 01

Půdorys typického  
nadzemního podlaží  
dispozice 1+kk, 2+kk  
Budova A, B

číslo  
D.1.  
03



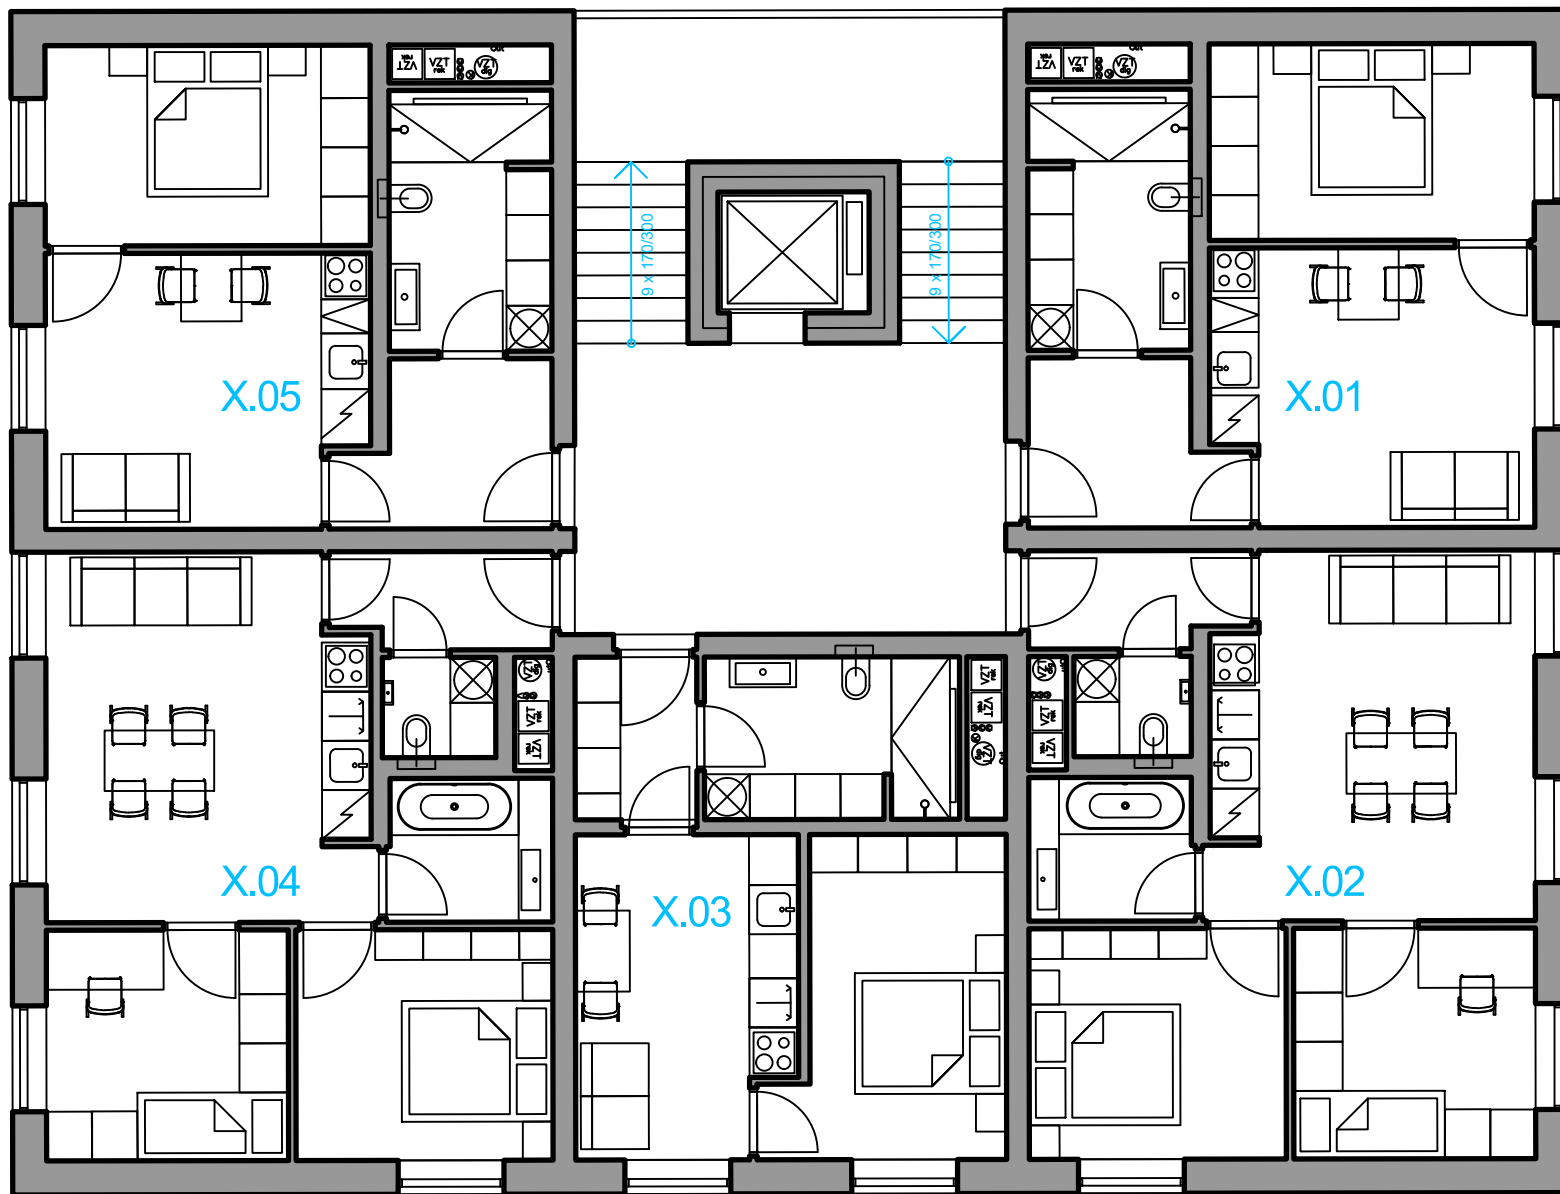

REFUEL

Refuel s.r.o  
Babákova 2153, 148 00 Prague,  
Czech republic, EU  
www.refuelworks.com

číslo projektu 315

název projektu Bytové domy v ulici  
Purkyňova, NMNM

lokace parc. č. 2960/1, 2960/3, 2960/4, 2960/5,  
2960/6, k.u. Nové Město na Moravě  
GPS 49.5636428N, 16.0623397E

investor Město Nové Město na Moravě  
Vratislavovo náměstí 103, 592 31 NMNM

autoři Ing. arch. Zbyněk Ryska,  
Ing. arch. Jan Skoupy, Refuel s.r.o.

stupeň projektu  
STU  
Architektonická studie

HIP Ing. arch. Zbyněk Ryška  
ČKA 04385

© 2024 Refuel s.r.o.  
Dokumentace je chráněna autorským právem. Vytvoření kopie,  
zveřejnění nebo poskytnutí třetím stranám je bez výslovného souhlasu  
autora zakázáno.

část dokumentace D.1  
Architektonicko-stavební

projektant části Bc. Ludmila Holíková  
ludmila@refuel.cz


měřítko 1:150 číslo paré

Geodetické zaměření lokality není k dispozici!

název rev. 01

Půdorys typického  
nadzemního podlaží  
dipozice 2+kk, 3+kk  
Budova A, B

číslo  
D.1.  
04

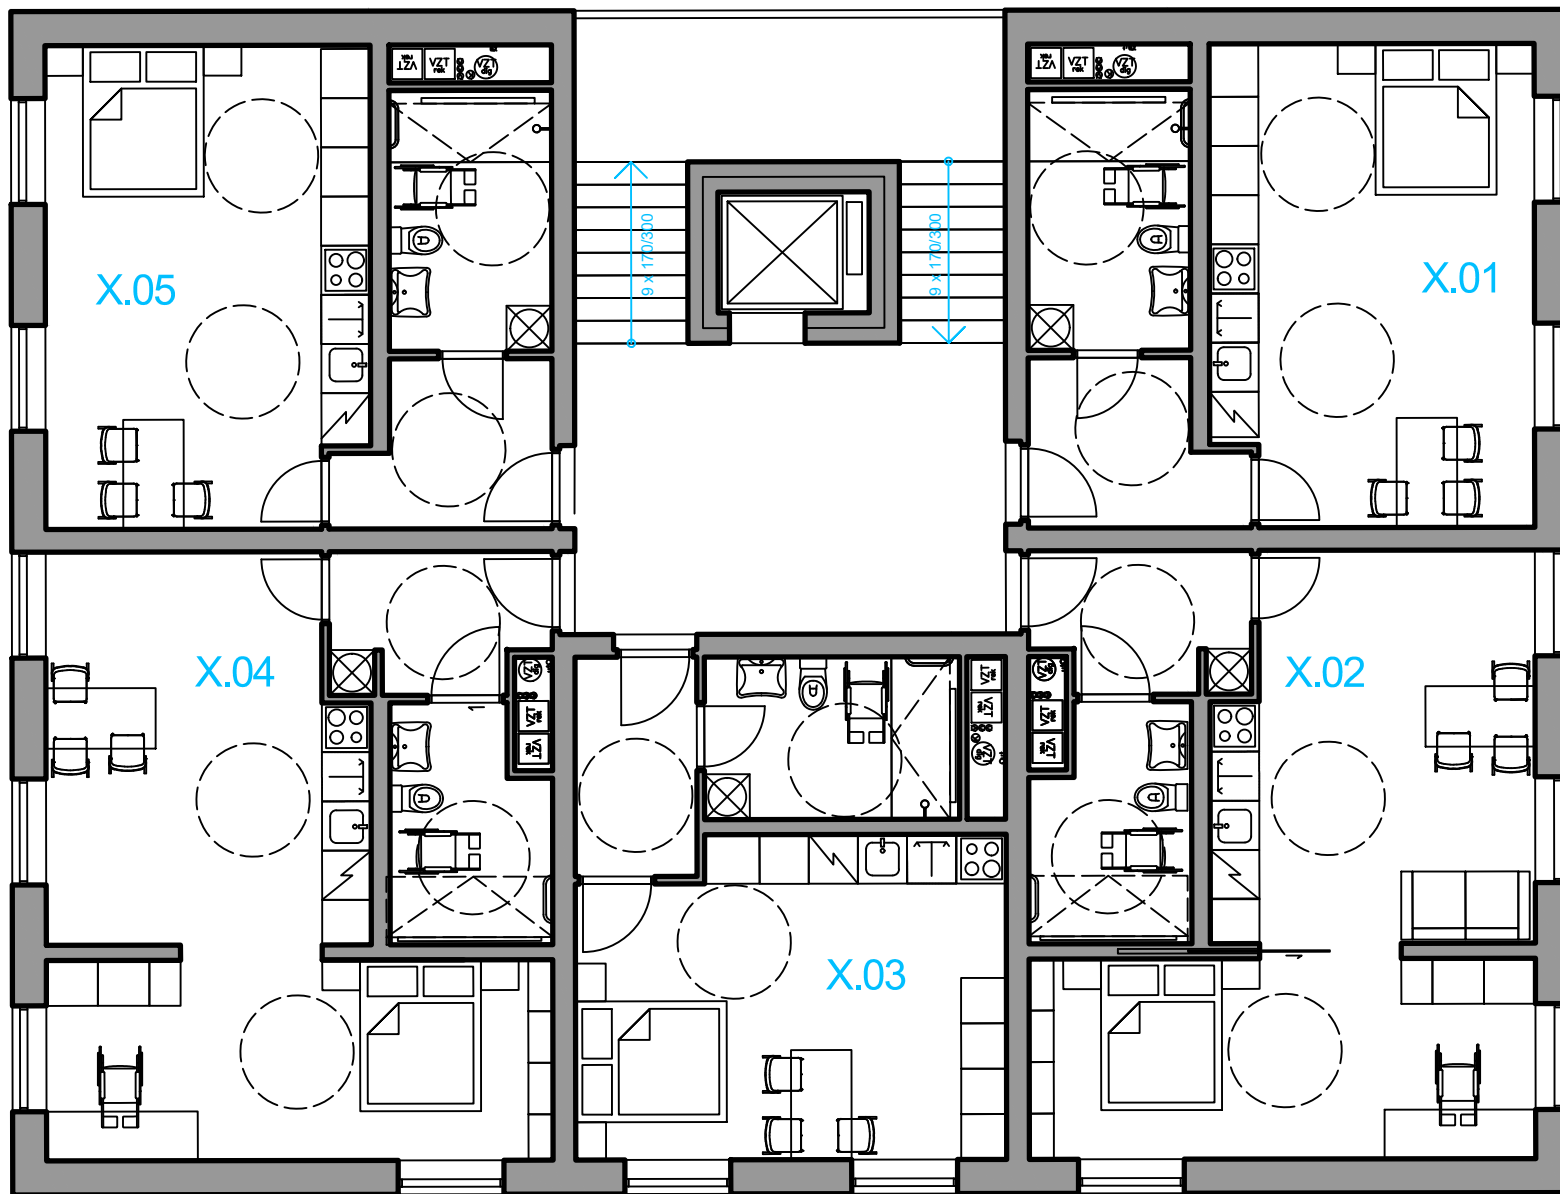

RE  
FUEL

Refuel s.r.o  
Babákova 2153, 148 00 Prague,  
Czech republic, EU  
www.refuelworks.com

číslo projektu 315

název projektu Bytové domy v ulici  
Purkyňova, NMNM

lokace parc. č. 2960/1, 2960/3, 2960/4, 2960/5,  
2960/6, k.u. Nové Město na Moravě  
GPS 49.5636428N, 16.0623397E

investor Město Nové Město na Moravě  
Vratislavovo náměstí 103, 592 31 NMNM

autoři Ing. arch. Zbyněk Ryska,  
Ing. arch. Jan Skoupy, Refuel s.r.o.

stupeň projektu  
STU  
Architektonická studie

HIP Ing. arch. Zbyněk Ryška  
ČKA 04385

© 2024 Refuel s.r.o.  
Dokumentace je chráněna autorským právem. Vytvoření kopie,  
zveřejnění nebo poskytnutí třetím stranám je bez výslovného souhlasu  
autora zakázáno.

část dokumentace  
D.1  
Architektonicko-stavební

projektant části Bc. Ludmila Holíková  
ludmila@refuel.cz

měřítko 1:150 číslo paré

Geodetické zaměření lokality není k dispozici!

název rev. 01

Půdorys typického  
podlaží pro osoby s  
omezenou sch. pohybu  
Budova A, B

číslo

D.1.  
05

číslo projektu

315

název projektu

Bytové domy v ulici  
Purkyňova, NMNM

lokace

parc. č. 2960/1, 2960/3, 2960/4, 2960/5,  
2960/6, k.u. Nové Město na Moravě  
GPS 49.5636428N, 16.0623397E

investor

Město Nové Město na Moravě  
Vratislavovo náměstí 103, 592 31 NMNM

autoři

Ing. arch. Zbyněk Ryska,  
Ing. arch. Jan Skoupy, Refuel s.r.o.stupeň  
projektu

STU

Architektonická studie

HIP

Ing. arch. Zbyněk Ryška  
ČKA 04385

© 2024 Refuel s.r.o.  
Dokumentace je chráněna autorským právem. Vytvoření kopie,  
zveřejnění nebo poskytnutí třetím stranám je bez výslovného souhlasu  
autora zakázáno.

část  
dokumentace

D.1

Architektonicko-stavební

projektant části

Bc. Ludmila Holíková  
ludmila@refuel.cz

měřítko

1:150

číslo paré

Geodetické zaměření lokality není k dispozici!

název

rev.


01

číslo

D.1.  
06

Řez B

A

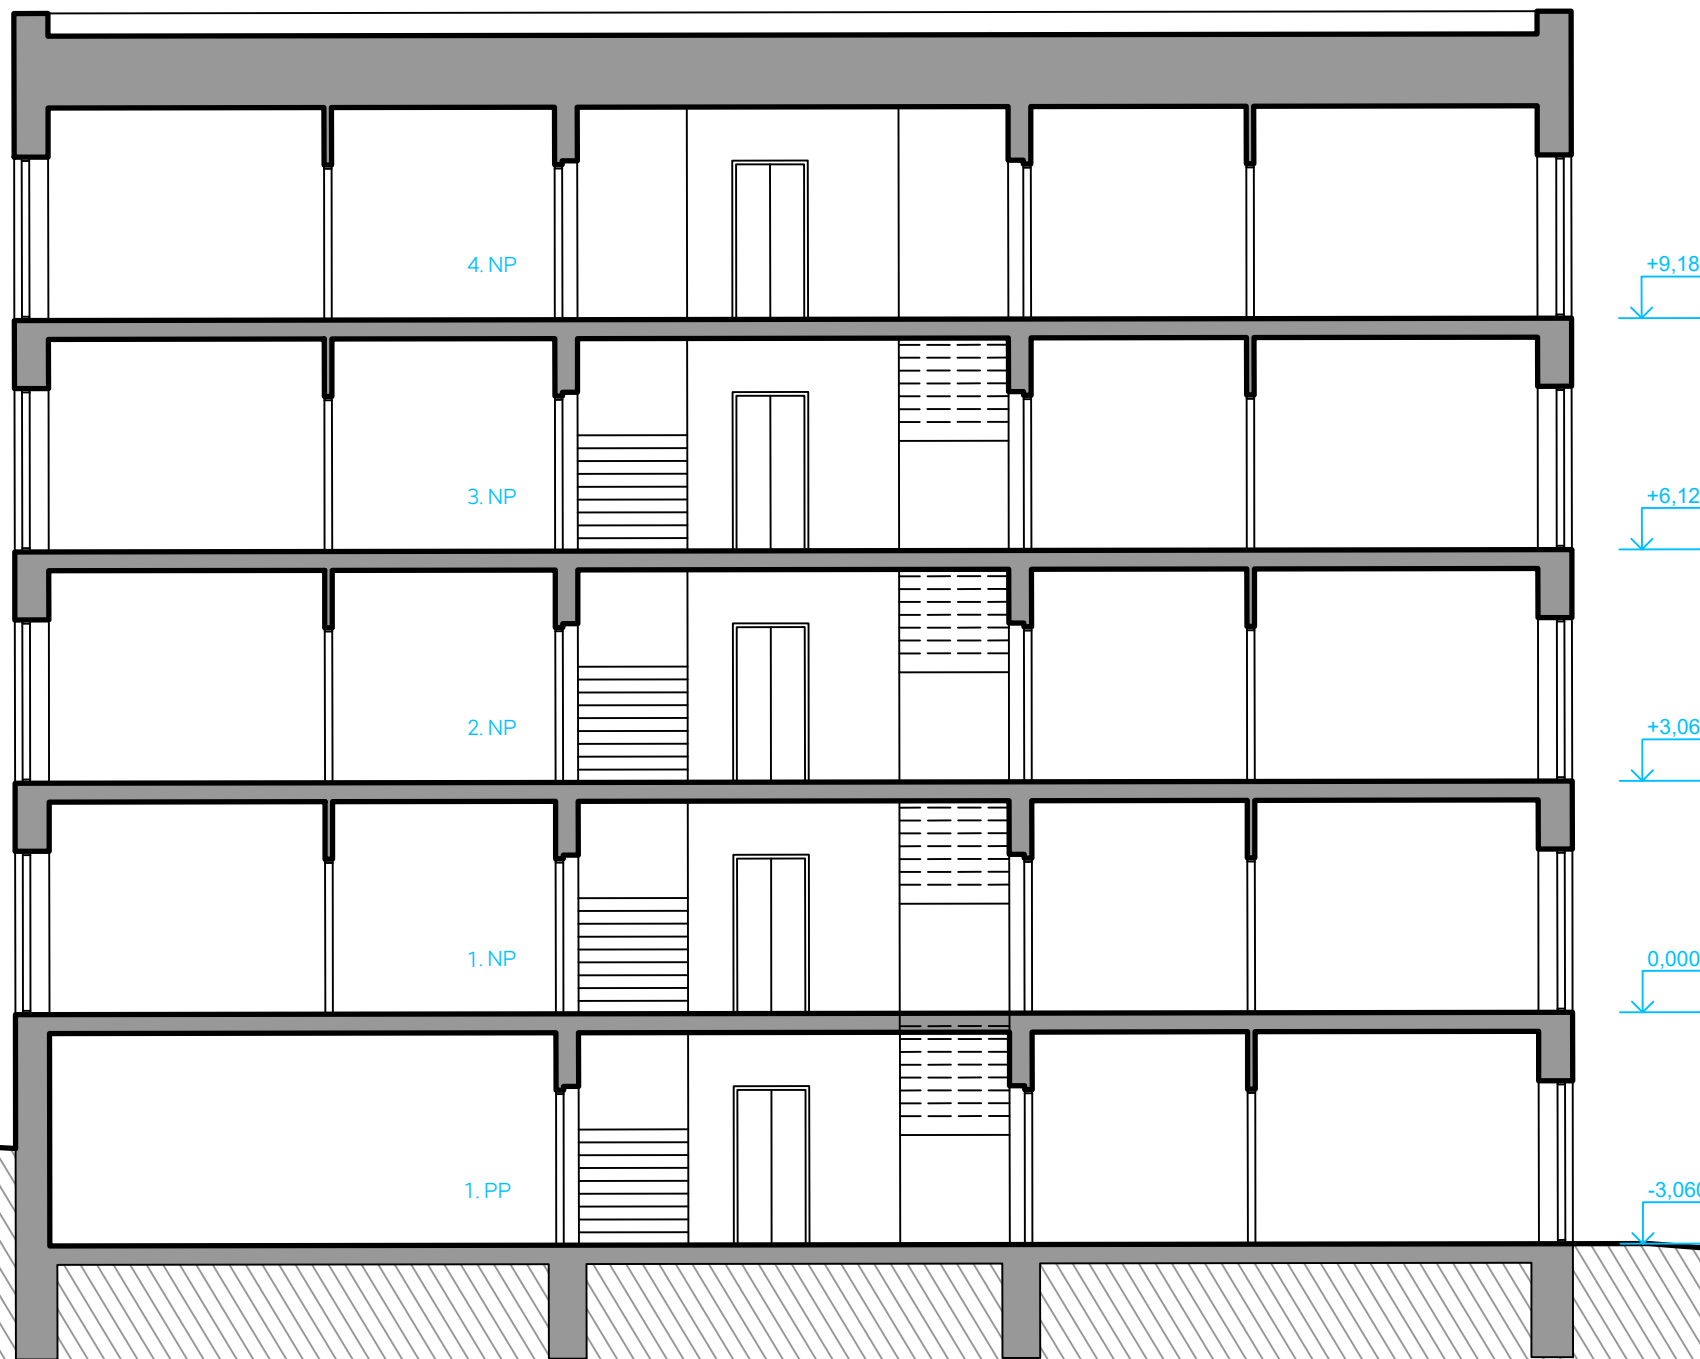

číslo projektu

315

název projektu

Bytové domy v ulici  
Purkyňova, NMNM

lokace

parc. č. 2960/1, 2960/3, 2960/4, 2960/5,  
2960/6, k.u. Nové Město na Moravě  
GPS 49.5636428N, 16.0623397E

investor

Město Nové Město na Moravě  
Vratislavovo náměstí 103, 592 31 NMNM

autoři

Ing. arch. Zbyněk Ryska,  
Ing. arch. Jan Skoupy, Refuel s.r.o.stupeň  
projektu

STU

Architektonická studie

HIP

Ing. arch. Zbyněk Ryška  
ČKA 04385

© 2024 Refuel s.r.o.  
Dokumentace je chráněna autorským právem. Vytvoření kopie,  
zveřejnění nebo poskytnutí třetím stranám je bez výslovného souhlasu  
autora zakázáno.

část  
dokumentace

D.1

Architektonicko-stavební

projektant části

Bc. Ludmila Holíková  
ludmila@refuel.cz

měřítko

1:150

číslo paré

Geodetické zaměření lokality není k dispozici!

název


rev.

01

číslo

D.1.  
07

Řez B

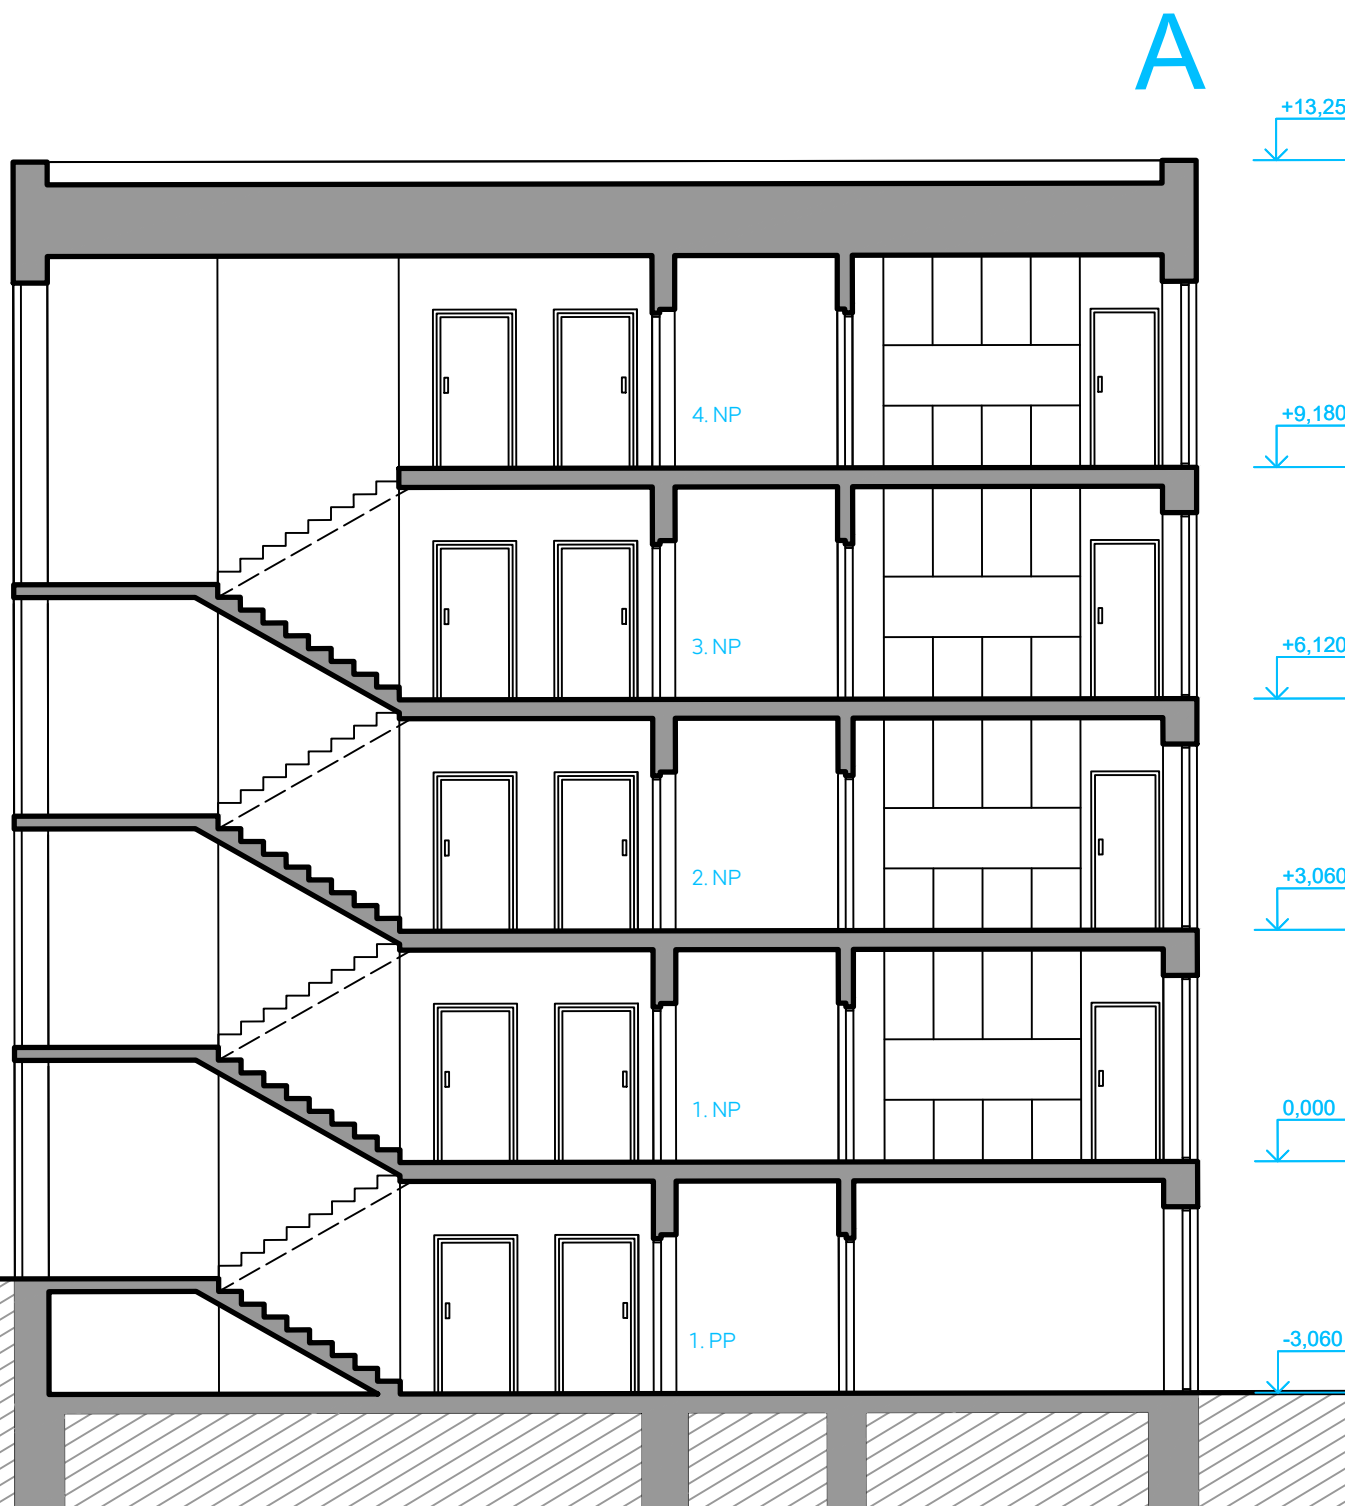

číslo projektu	315
název projektu	Bytové domy v ulici Purkyňova, NMNM
lokace	parc. č. 2960/1,2960/3, 2960/4, 2960/5, 2960/6, k.u. Nové Město na Moravě GPS 49.5636428N, 16.0623397E
investor	Město Nové Město na Moravě Vratislavovo náměstí 103, 592 31 NMNM
autoři	Ing. arch. Zbynek Ryska, Ing. arch. Jan Skoupy, Refuel s.r.o.

stupeň  
projektu

# STU

Architektonická studie

HIP

Ing. arch. Zbyněk Ryška  
ČKA 04385

© 2024 Refuel s.r.o.  
Dokumentace je chráněna autorským právem. Vytvoření kopie,  
zveřejnění nebo poskytnutí třetím stranám je bez výslovného souhlasu  
autora zakázáno.

část  
dokumentace

# D.1

Architektonicko-stavební

projektant části

Bc. Ludmila Holíková  
ludmila@refuel.cz

měřítko

1:100

číslo paré

Geodetické zaměření lokality není k dispozici!

název

rev.


01

Bytový dům A  
Pohled SZ

číslo

D.1.  
08

# A

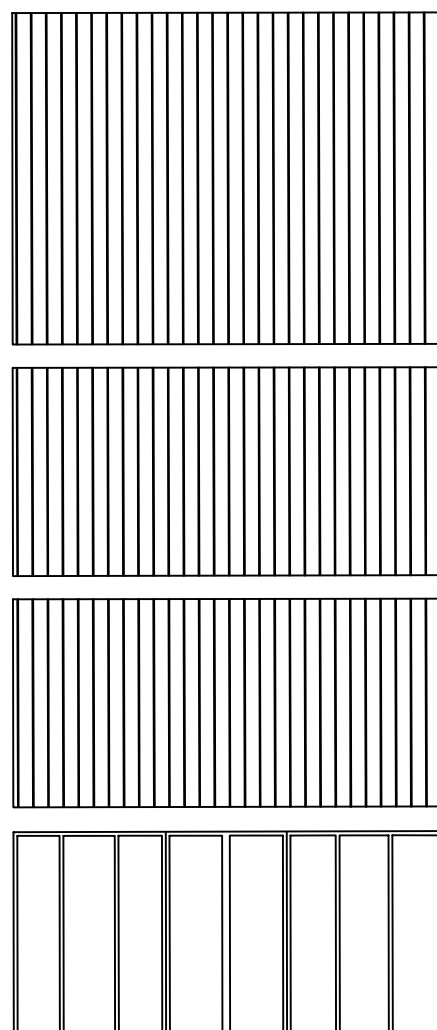



číslo projektu

315

název projektu

Bytové domy v ulici  
Purkyňova, NMNM

lokace

parc. č. 2960/1,2960/3, 2960/4, 2960/5,  
2960/6, k.u. Nové Město na Moravě  
GPS 49.5636428N, 16.0623397E

investor

Město Nové Město na Moravě  
Vratislavovo náměstí 103, 592 31 NMNM

autoři

Ing. arch. Zbyněk Ryska,  
Ing. arch. Jan Skoupy, Refuel s.r.o.stupeň  
projektu

STU

Architektonická studie

HIP

Ing. arch. Zbyněk Ryška  
ČKA 04385

© 2024 Refuel s.r.o.  
Dokumentace je chráněna autorským právem. Vytvoření kopie,  
zveřejnění nebo poskytnutí třetím stranám je bez výslovného souhlasu  
autora zakázáno.

část  
dokumentace

D.1

Architektonicko-stavební

projektant části

Bc. Ludmila Holíková  
ludmila@refuel.cz

měřítko

1:100

číslo paré

Geodetické zaměření lokality není k dispozici!

název

rev.

01

číslo

Bytový dům A  
Pohled SVD.1.  
09

A

číslo projektu	315
název projektu	Bytové domy v ulici Purkyňova, NMNM
lokace	parc. č. 2960/1,2960/3, 2960/4, 2960/5, 2960/6, k.u. Nové Město na Moravě GPS 49.5636428N, 16.0623397E
investor	Město Nové Město na Moravě Vratislavovo náměstí 103, 592 31 NMNM
autoři	Ing. arch. Zbynek Ryska, Ing. arch. Jan Skoupy, Refuel s.r.o.

stupeň  
projektu

# STU

Architektonická studie

HIP Ing. arch. Zbyněk Ryška  
ČKA 04385

© 2024 Refuel s.r.o.  
Dokumentace je chráněna autorským právem. Vytvoření kopie,  
zveřejnění nebo poskytnutí třetím stranám je bez výslovného souhlasu  
autora zakázáno.

část  
dokumentace

# D.1

Architektonicko-stavební

projektant části Bc. Ludmila Holíková  
ludmila@refuel.cz

měřítko	1:100	číslo paré
Geodetické zaměření lokality není k dispozici!		
název	rev.	01

Bytový dům A  
Pohled JV

D.1.  
09

# A

