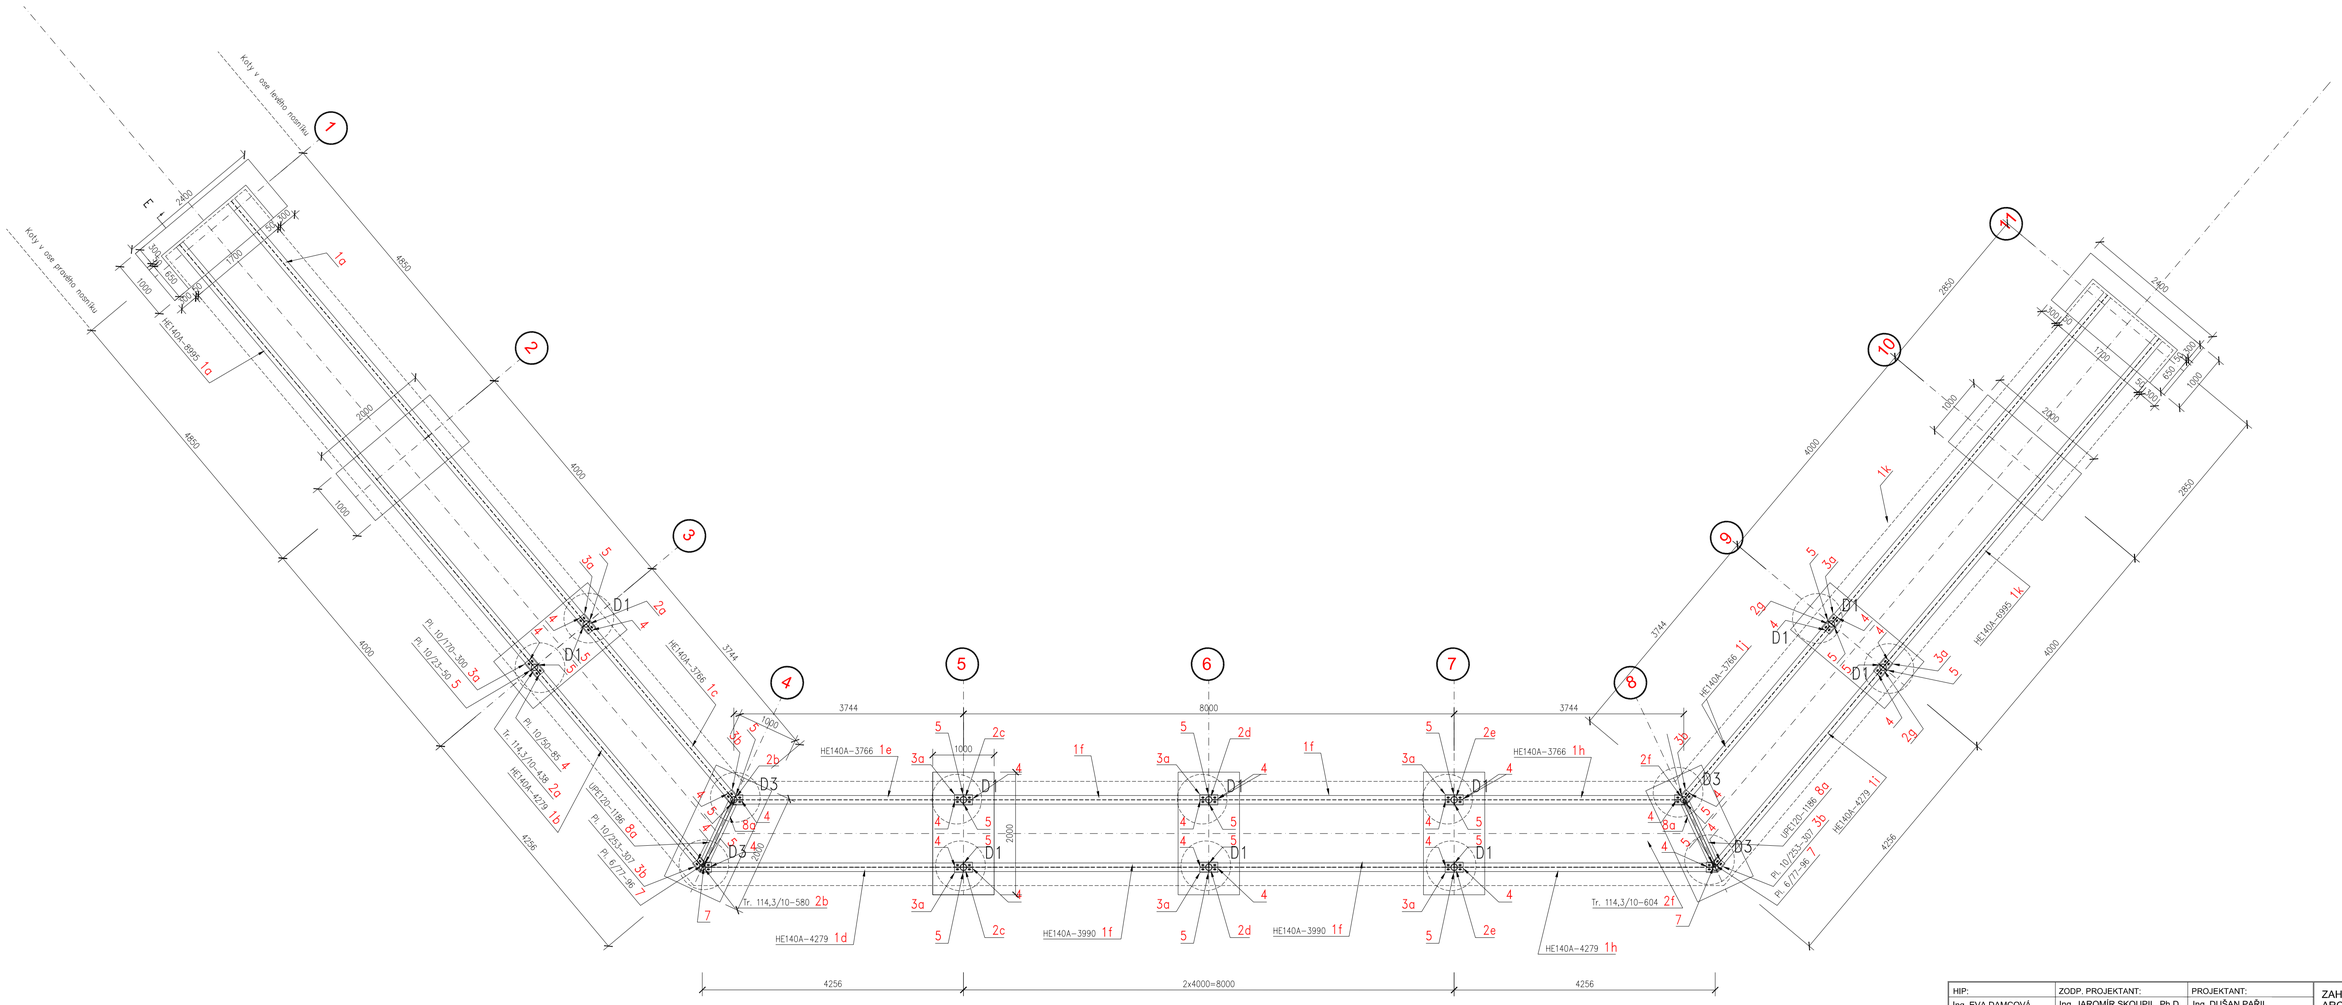

HIP:	ZODP. PROJEKTANT:	PROJEKTANT:	ZAHRADNÍ A KRAJINÁŘSKÁ ARCHITEKTURA s.r.o. Chlum u Třeboně č.p. 286 378 04 Chlum u Třeboně tel. 724 304 207 IČ 46 99 14 50 DIČ CZ 46 99 14 50
Ing. EVA DAMCOVÁ	Ing. JAROMÍR SKOUPIL, Ph.D.	Ing. DUŠAN PAŘIL	
ZADAVATEL: Město Nové Město na Moravě, Vratislavovo náměstí 103, 592 31 Nové Město na Moravě			
AKCE POBYTOVÁ MOLA U RYBNÍKA KOUPALIŠTĚ			FORMÁT 8 A4 DATUM 10-11/2025 Č. ZAKÁZKY 6/2025 MĚŘÍTKO 1:50
OBSAH PŮDORYS OCELOVÉ KONSTRUKCE - MOLO Č. 2			Č. VÝKRESU D.6.B