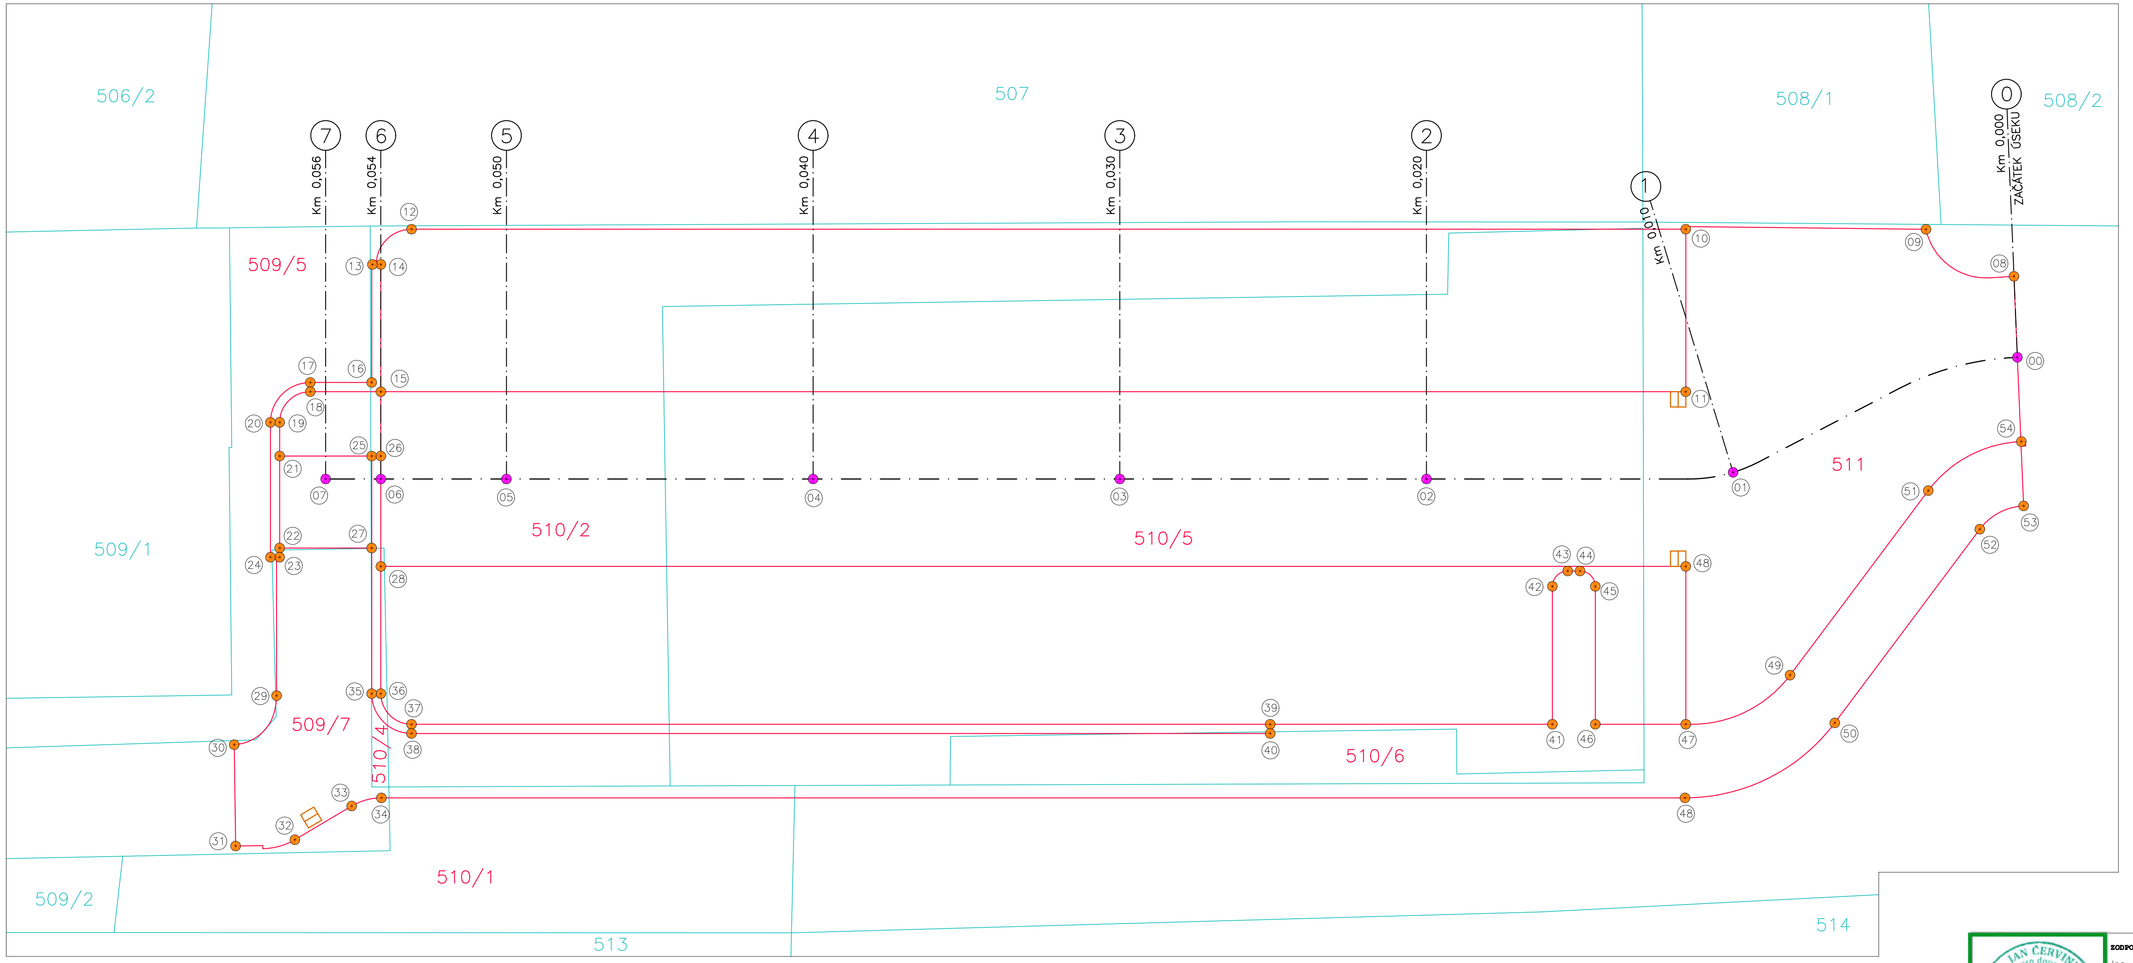

Souřadnice S-JTSK		
BOD	X	Y
STANIČENÍ		
0	632156.2688	1116194.8291
1	632165.5757	1116191.1718
2	632172.9788	1116184.4491
3	632180.2338	1116177.5670
4	632187.4889	1116170.6848
5	632194.7439	1116163.8027
6	632197.7149	1116160.9844
7	632199.0208	1116159.7456
8	632154.5296	1116192.8349
9	632155.5566	1116189.7498
10	632161.2362	1116184.3558
11	632164.8837	1116188.2010
12	632191.3809	1116155.7604
13	632193.0978	1116155.7169
14	632192.8979	1116155.9065
15	632195.7540	1116158.9174
16	632195.7652	1116158.4933
17	632197.2162	1116157.1168
18	632197.4227	1116157.3345
19	632198.8364	1116157.3718
20	632199.0540	1116157.1653
21	632199.5934	1116158.1698
22	632201.6581	1116160.3463
23	632201.8645	1116160.5640
24	632202.0822	1116160.3575
25	632197.4169	1116160.2345
26	632197.1992	1116160.4409
27	632199.4815	1116162.4110
28	632199.6768	1116163.0528
29	632205.0450	1116163.7715
30	632207.1476	1116163.9803
31	632209.3898	1116166.4106
32	632207.8470	1116167.5903
33	632205.7461	1116168.0683
34	632204.8600	1116168.5425
35	632202.7506	1116165.8571
36	632202.5329	1116166.0636
37	632202.4956	1116167.4773
38	632202.7021	1116167.6950
39	632182.1815	1116186.7474
40	632182.3879	1116186.9650
41	632175.5068	1116193.0790
42	632172.4098	1116189.8142
43	632171.7030	1116189.7955
44	632171.4128	1116190.0708
45	632171.3941	1116190.7777
46	632174.4911	1116194.0425
47	632172.3509	1116196.0727
48	632174.0212	1116197.7963
49	632168.7796	1116197.2503
50	632168.7950	1116199.3834
51	632161.3692	1116195.9833
52	632161.0152	1116198.0532
53	632159.4565	1116198.4852
54	632158.0659	1116196.9115

LEGENDA BAREV

HRANICE PARCEL

HRANICE NOVÝCH PLOCH A KONSTRUKCÍ

Ing. Mgr. Bc. JAN ČERVINKA
autorizovaný inženýr pro dopravní stavby
autorizovaný inženýr pro pozemní stavby
autorizovaný projektant v oboru dopravní stavby
ČKAIT - 1400412

ZODPOVĚDNÝ PROJEKTANT
Ing. Jan ČERVINKA

VYPRACOVAL
Ing. Jan ČERVINKA

ENVIGEST PRO s.r.o.
Žižkova 990
592 31 Nové Město na Moravě
IČ 29319382
envigest@envigest.cz

INVESTOR: Město Nové Město na Moravě
Vratislavovo náměstí 103, 592 31 Nové Město na Moravě

MÍSTO STAVBY: KÚ NOVÉ MĚSTO NA MORAVĚ
par. č. 509/5, 509/7, 510/2, 510/4, 510/5, 510/6, 511

AKCE:
ULICE BRNĚNSKÁ PARKOVIŠTĚ

FORMÁT:	A2+
DATUM:	12/2025
STUPEŇ:	DPS
ČÍSLO ZAKÁZKY:	25P13

OBSAH:
GEODETICKÝ KOORDINAČNÍ PŮDORYS
C. SITUAČNÍ VÝKRESY

MĚŘÍTKO: 1:100

ČÍSLO VÝKRESU: **C.4**

Jakákoliv šíření či rozmnožování tohoto materiálu či jeho částí a nakládání s ním pro jiný účel, než bylo určeno, je zakázáno a podléhá autorskému zákonu. Všechna práva vyhrazena.