




PŘÍČNÝ ODVODŇOVACÍ PRÁH Č.2: PŮDORYS

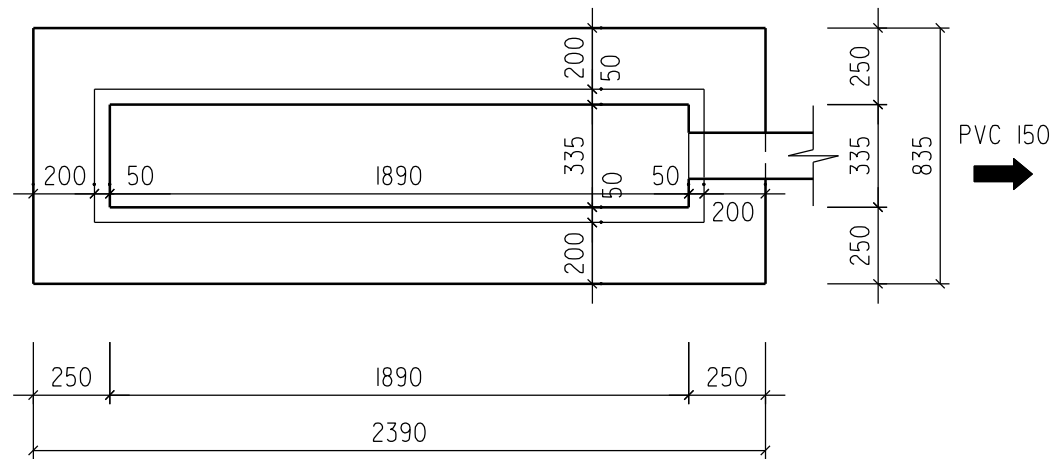

ŘEZ A-A'

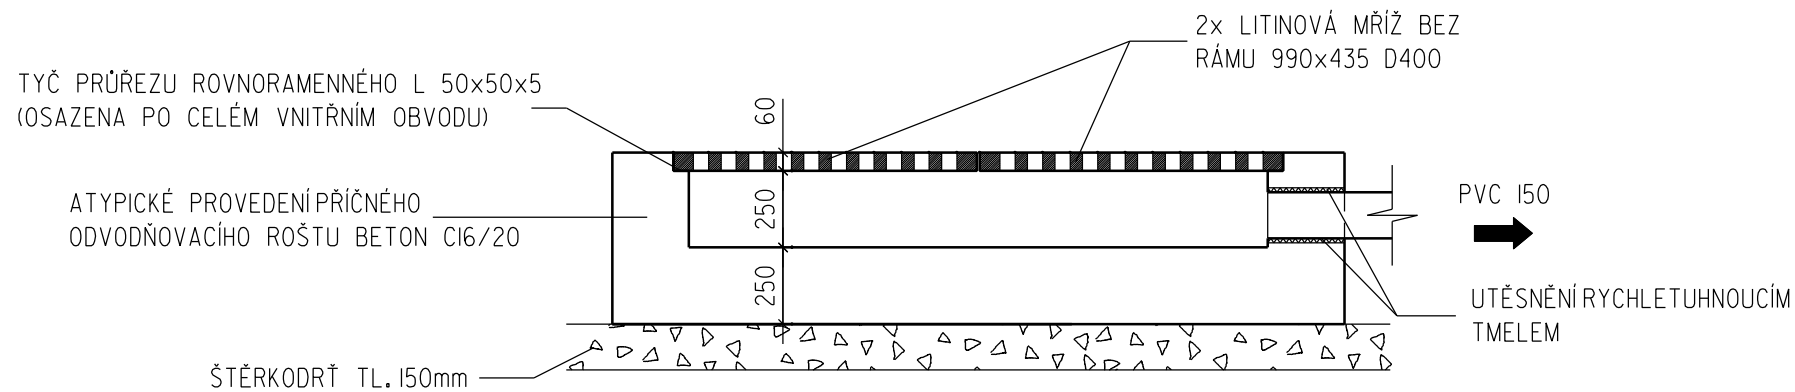

VTOKOVÁ MŘÍŽ

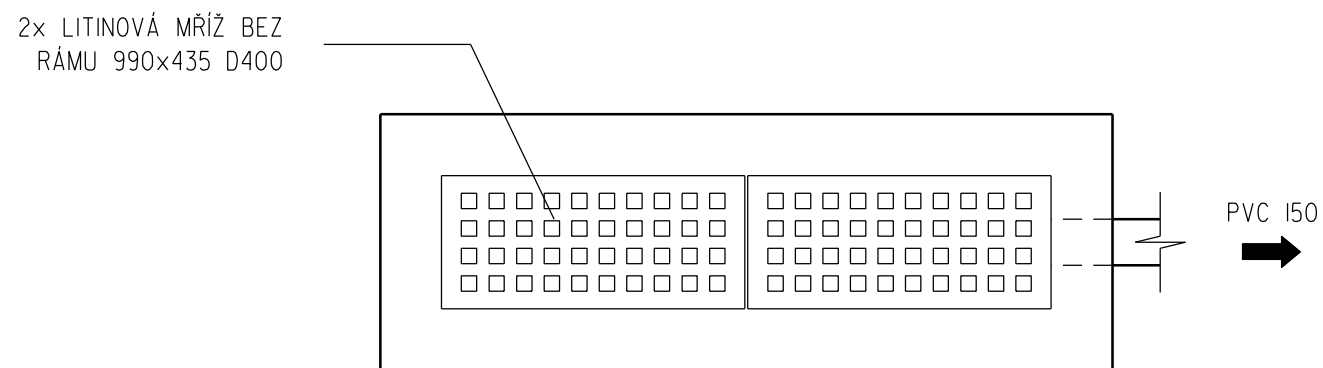

SO 02 - NOVOSTAVBA KANALIZACE

	Vypracoval KAHOUN	Autorizovaný inženýr ING. NOVOTNÝ	<div style="border: 1px solid black; border-radius: 50%; padding: 10px; text-align: center;"> AQA - CLEAN projekční a geodetická kancelář U DVORA 11 JIHLAVA </div>	
Investor : NOVÉ MĚSTO NA MORAVĚ	Kraj : Vysočina			
PETROVICE U NOVÉHO MĚSTA NA MORAVĚ rekonstrukce jednotné kanalizace a rekonstrukce místní komunikace, I. etapa			Datum	II/2015
			Číslo zak.	2304
			Stupeň	DPS
Příloha : PŘÍČNÝ ODVODŇOVACÍ ROŠT			Měřítko : 1:25	Příloha č.: D.2.6