

POZNÁMKA

– VEŠKERÉ NEJASNOSTI A ODCHYLKY OD PROJEKTU JE NUTNO KONZULTOVAT S PROJEKTANTEM

GENERÁLNÍ PROJEKTANT

autor

zodpovědný projektant

Ing.arch. František Brychta

vypracoval

spolupracoval



+ 4 2 0 6 0 8 3 8 4 5 6 0
PALACKÉHO NÁMĚSTÍ 33
NOVÉ MĚSTO NA MORAVĚ
5 9 2 3 1

NÁZEV AKCE

HORÁCKÉ MUZEUM V NMNM ÚPRAVY ZÁZEMÍ

investor: Město Nové Město na Moravě
Vratislavovo náměstí 103, Nové Město na Moravě 592 31

místo parc. číslo: Vratislavovo náměstí 104, 592 31 Nové Město na Moravě
parc.č. 579, 634/1, Nové Město na Moravě (č. katastru 706 418)

část: ARCHITEKTONICKO-STAVEBNÍ

výkres / . dokument:

DETAILY

OBJEKT

STUPEŇ

DATUM

FORMÁT

MĚŘÍTKO

Č. VÝKRESU


D.1/a17

DPS


09 / 2025

PARÉ

DE1 ATIKA

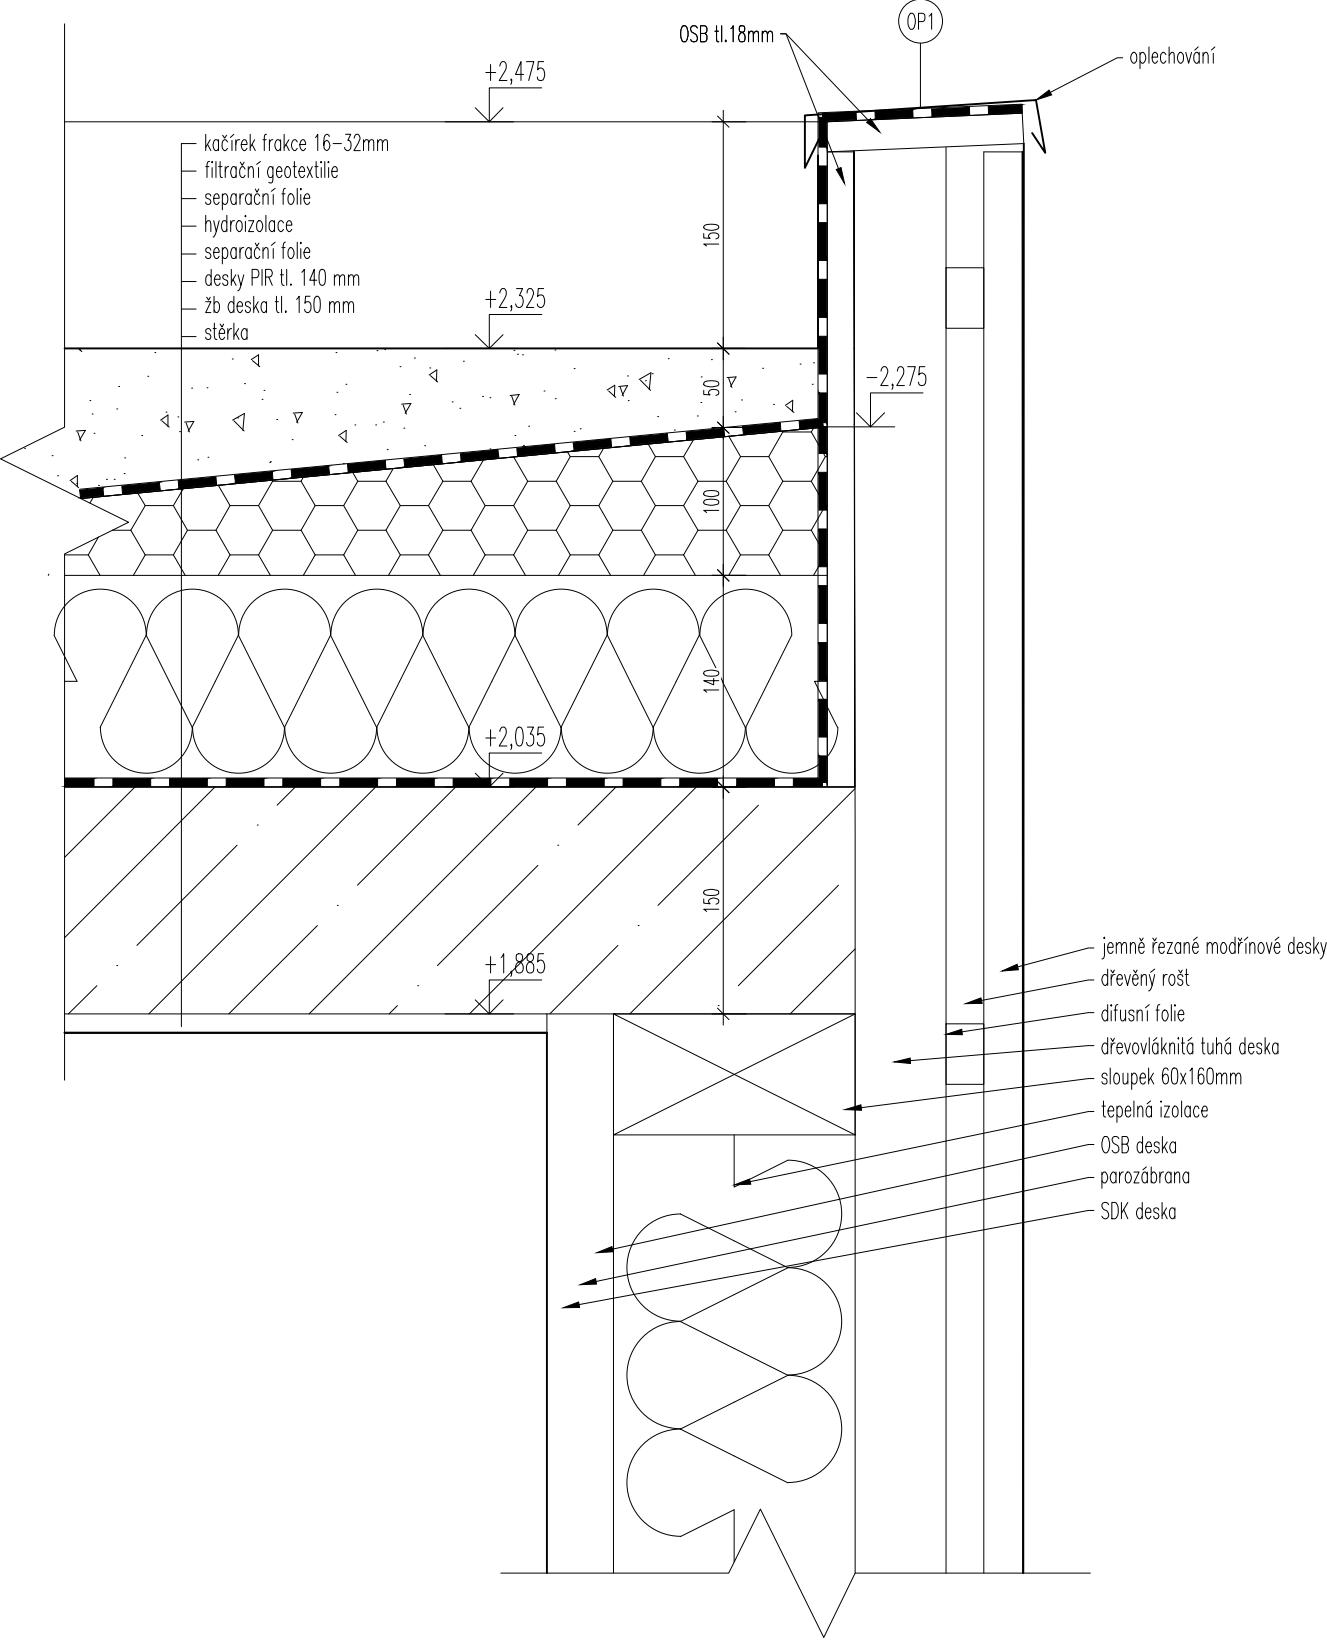

DE2 NAPOJENÍ STŘECHY NA OBVODOVOU STĚNU

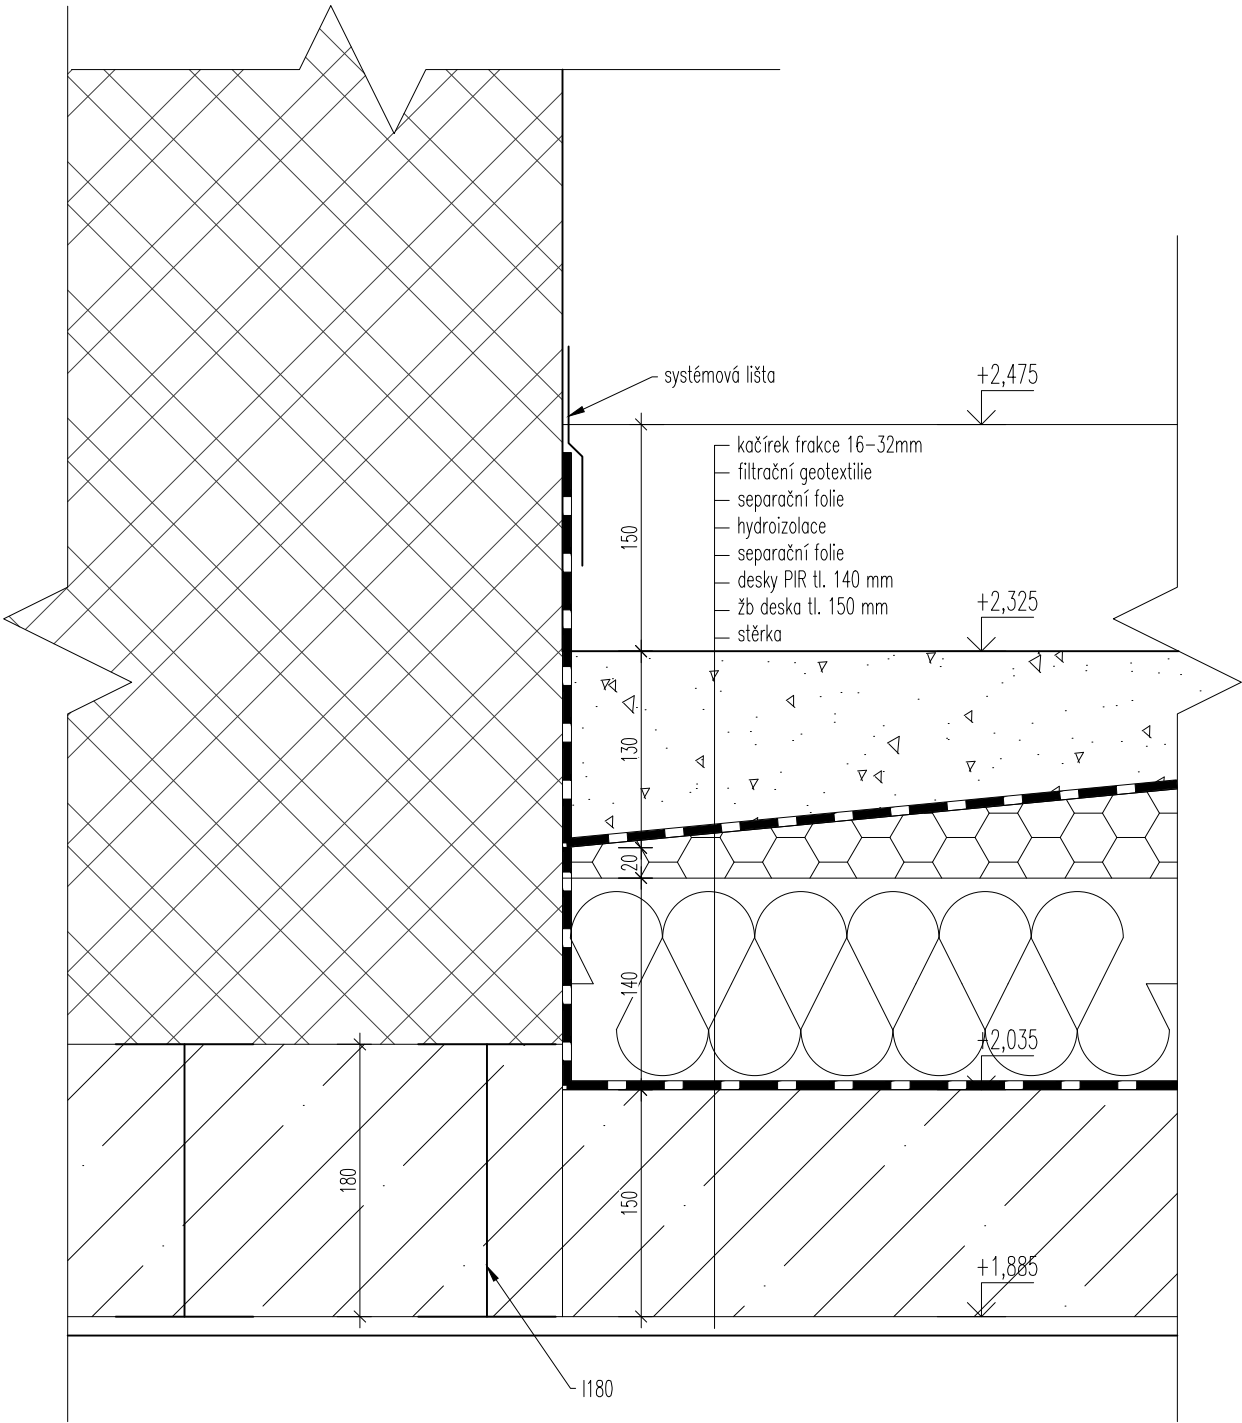

DE3 ZÁKLADY

- keramická dlažba do lepidla
- betonová mazanina vyztužená sítí
- separační folie
- desky xps tl. 100 mm
- 2x modifikovaný asfaltový pás
- žb deska tl.150 mm
- hutněný štěrkopísek frakce 0-32 mm

-0,825

jemně řezané modřínové desky

dřevěný rošt

difusní folie

dřevovláknitá tuhá deska

tepelná izolace

OSB deska

parozábrana

SDK deska

350

-1,010

-1,160

200

-1,360

ztracené bednění

cementovláknitá deska

železobetonový základ

750

525


-1,860

1000


1020

-2,860


DE4 TOPNÉ OKNO O1

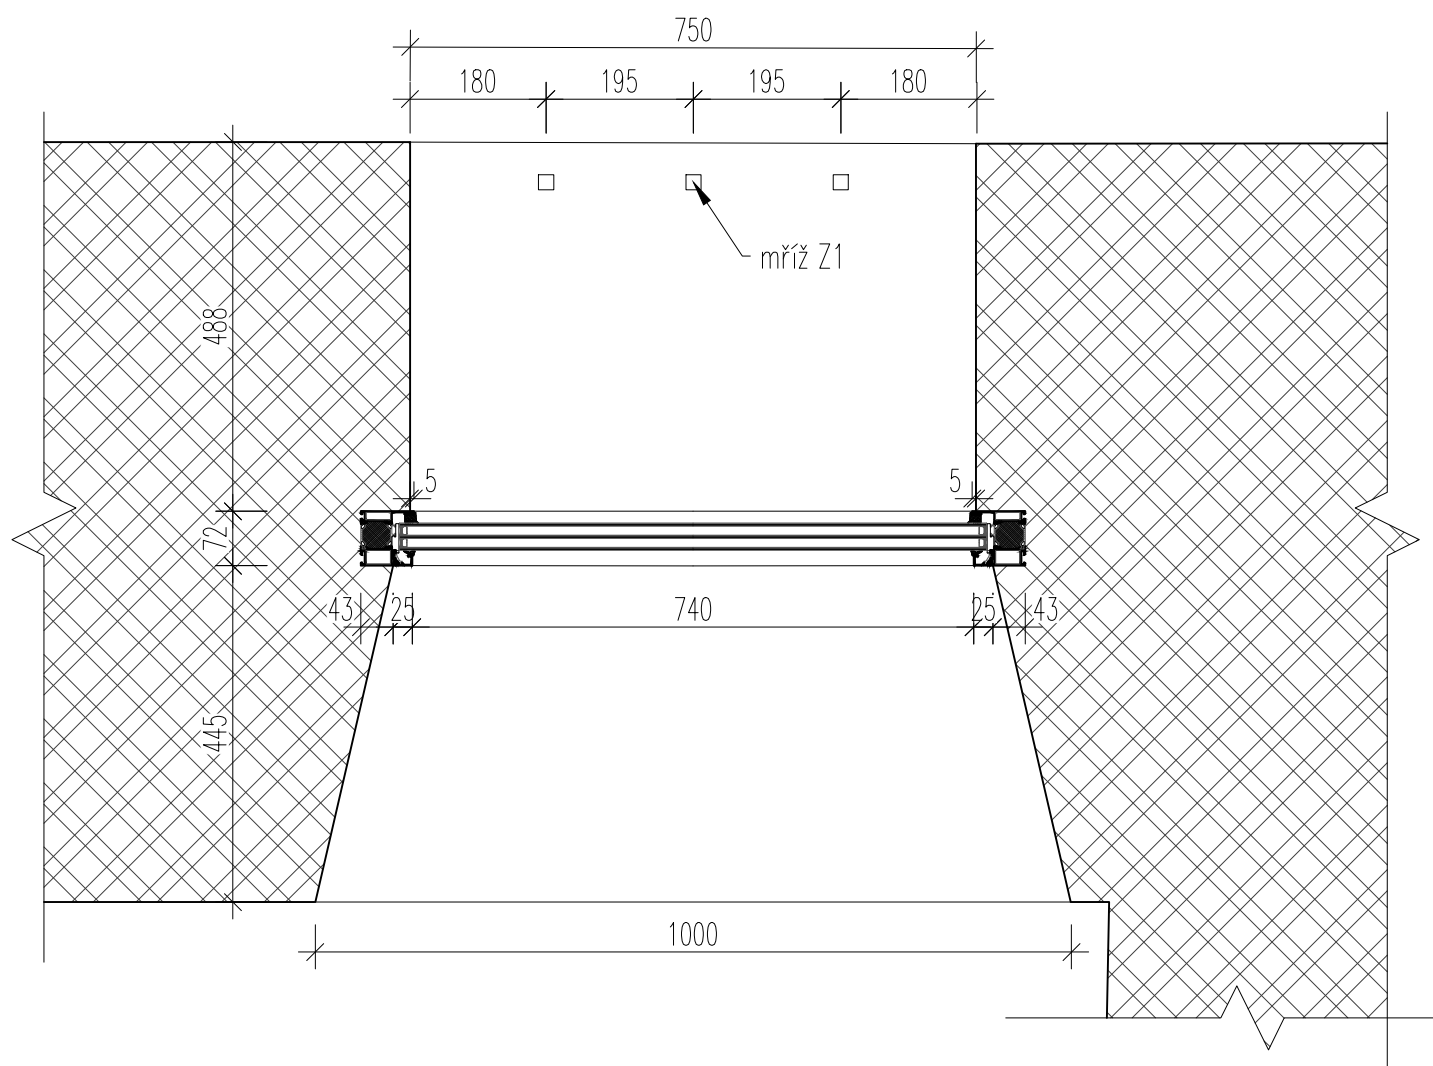


DE4 TOPNÉ OKNO O1

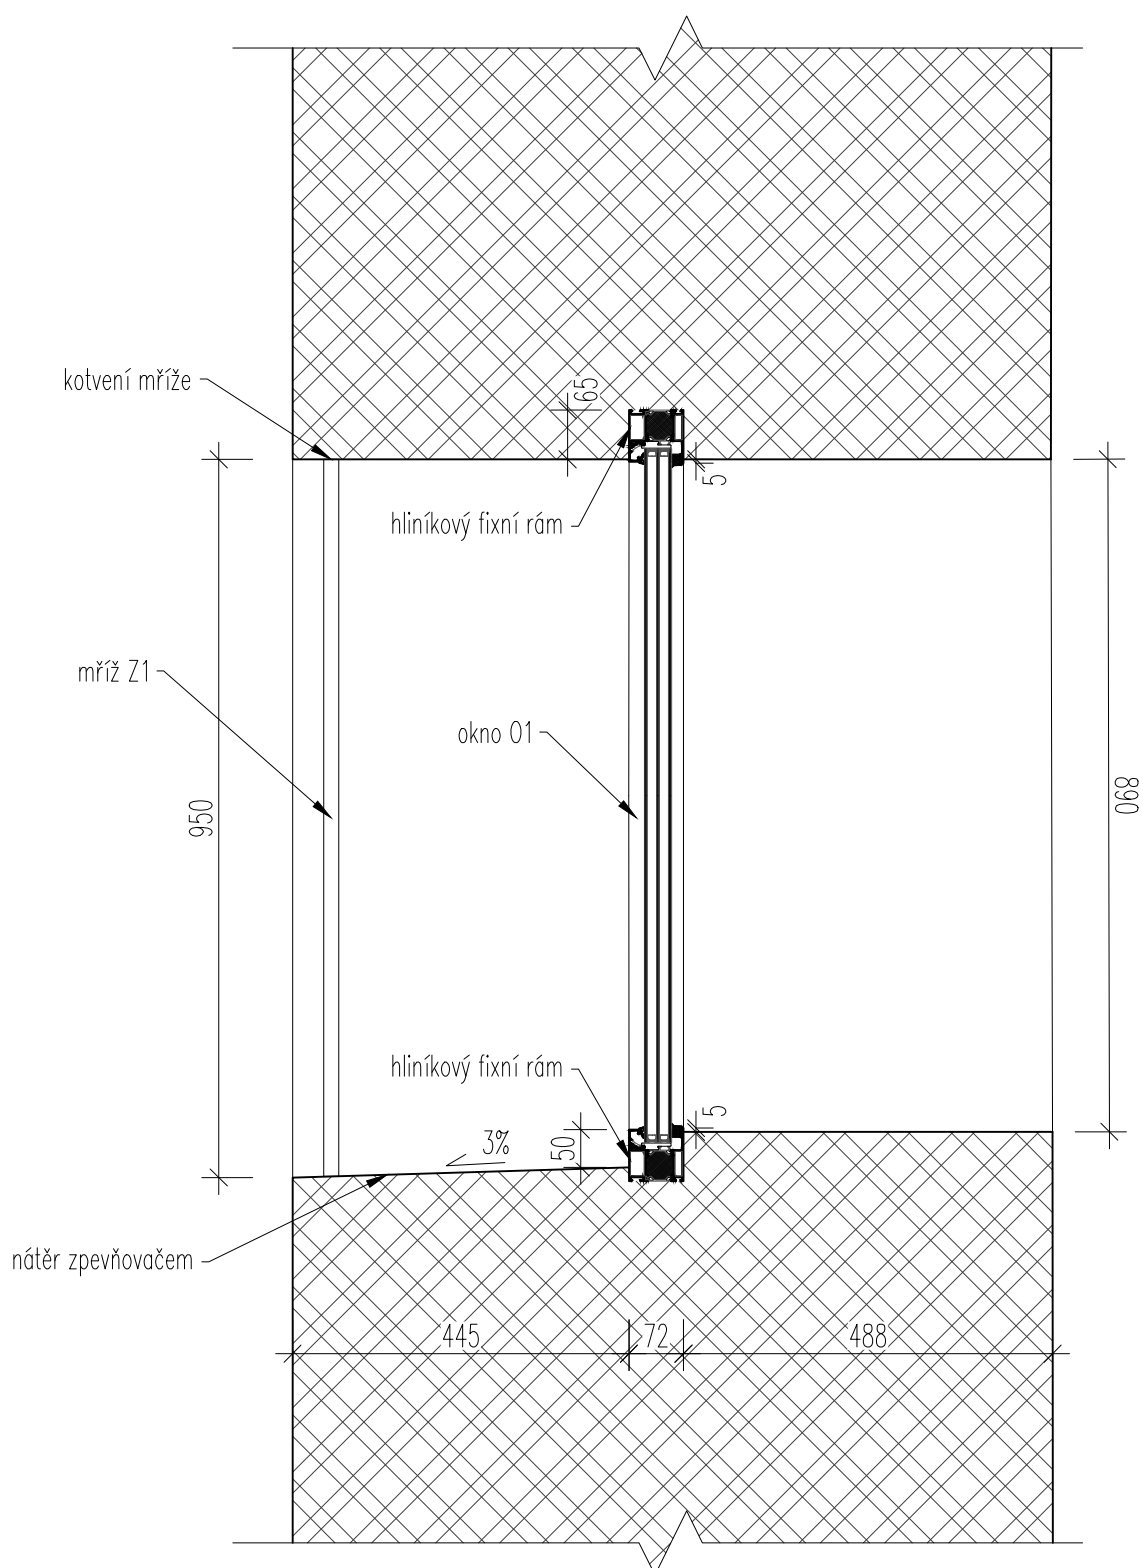


DE7 OSAZENÍ HUP

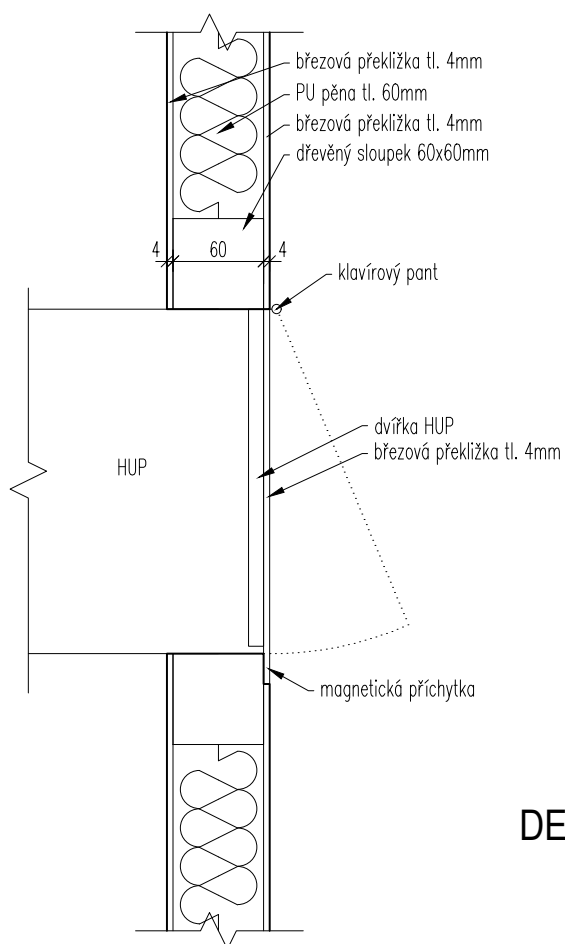

DE5 OSAZENÍ HUP

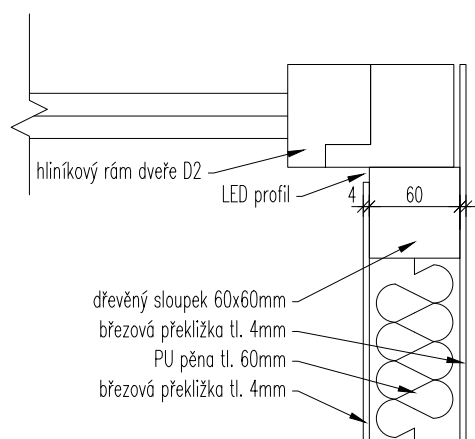

DE6 KOTVENÍ DO STÁVAJÍCÍ KCE DVEŘÍ D1

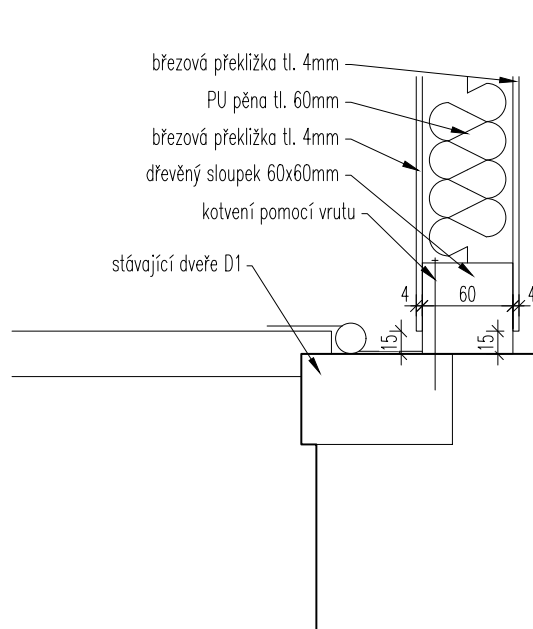

KOTVENÍ DO PODLAHY

