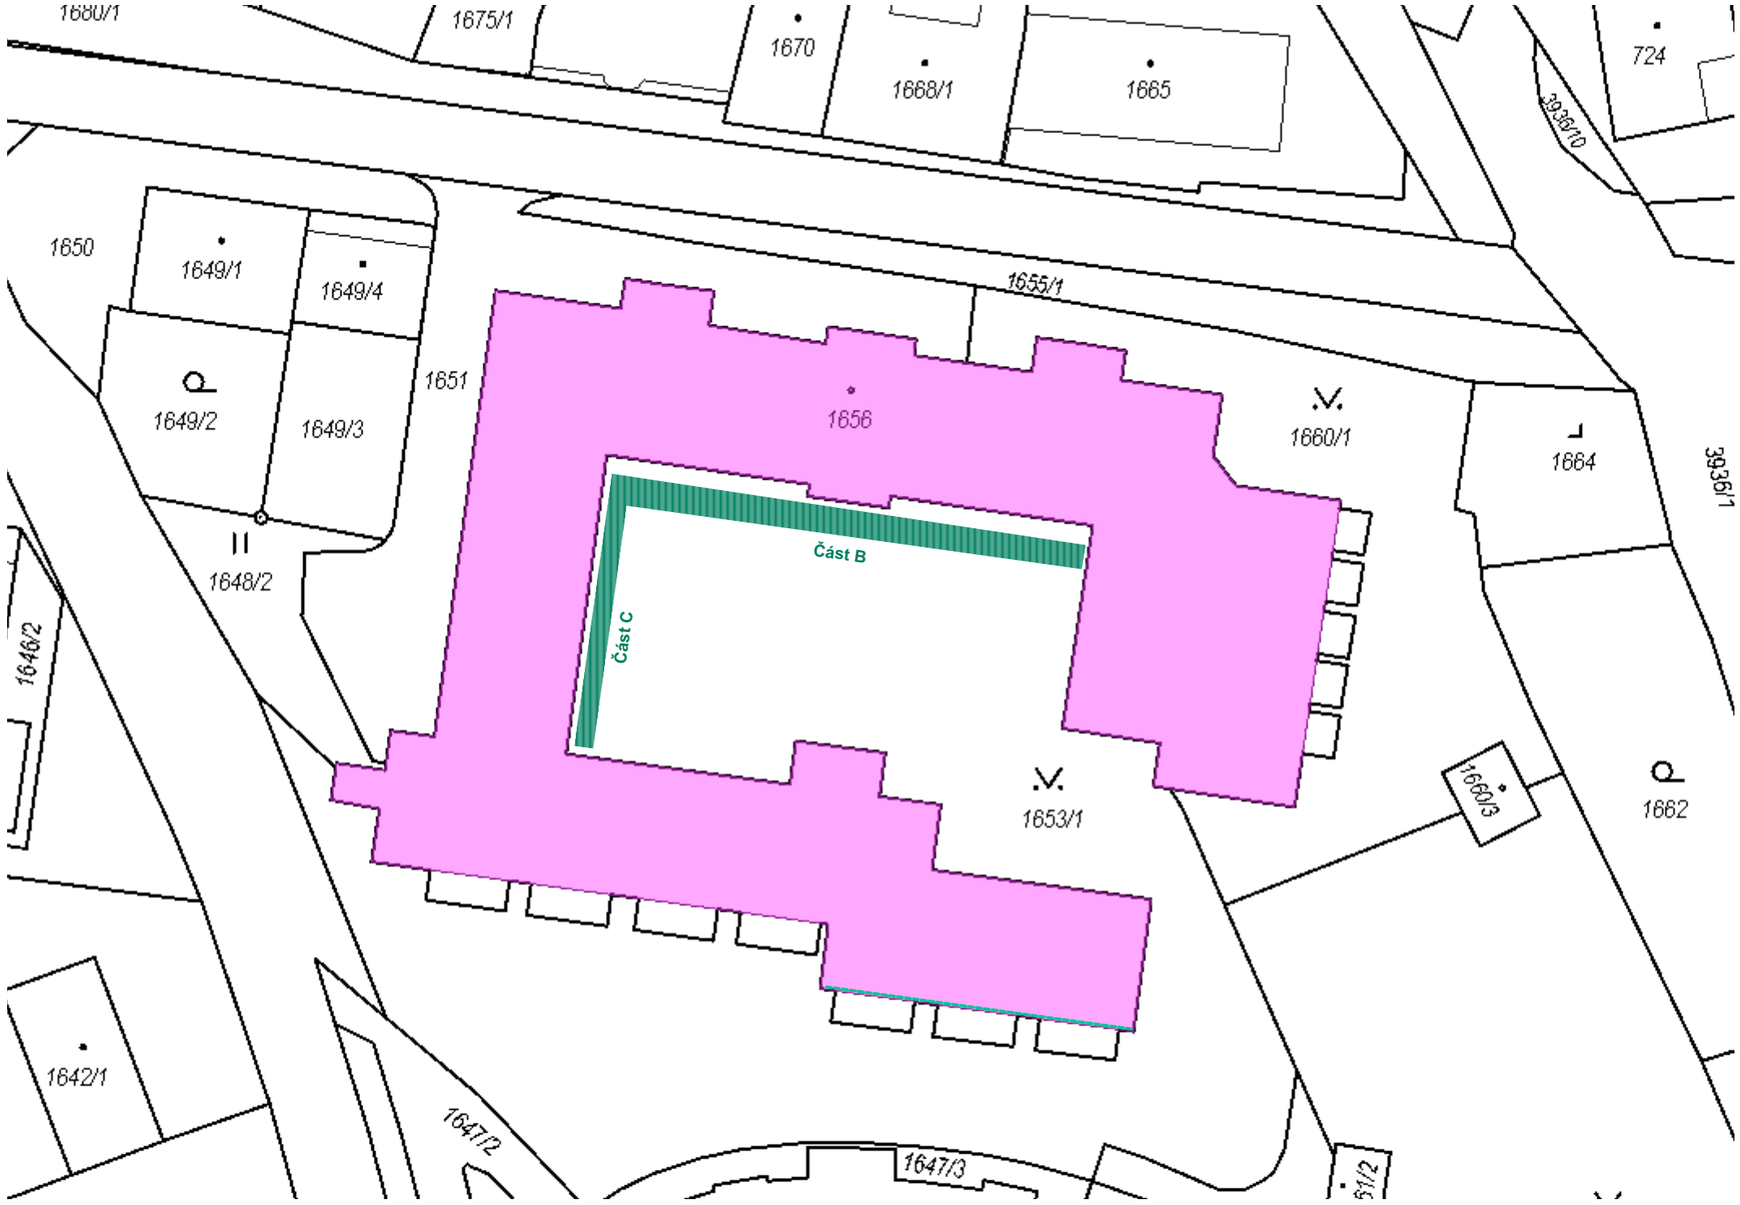

Legenda :

Zateplení, oprava balkonů, výměna výplní otvorů - část B a část C

S

Zodpovědný projektant		Vypracoval	
Ing. Martin Šolc		Ing. Martin Šolc	
Investor: Město Nové Město na Moravě			
Adresa: Vratislavovo nám.103, 592 31 Nové Město na Moravě			
Projektant: Ing. Martin Šolc, Smrková 1639, Nové Město na Moravě, 592 31			
Místo stavby: Žďárská 68, k.ú. Nové Město na Moravě		Stupeň:	DPS
Okres: Žďár nad Sázavou	Kraj: Vysočina	Formát:	A3
Stavba: **Zateplení, oprava balkonů a výměna výplní otvorů části objektu DPS - 2.etapa - část B a C**		Číslo zakázky:	25/10/01
		Datum:	říjen 2025
		Verze:	1
Obsah: Katastrální situace		Měřítko	Číslo výkresu
		1:500	01