


Půdorys přízemí

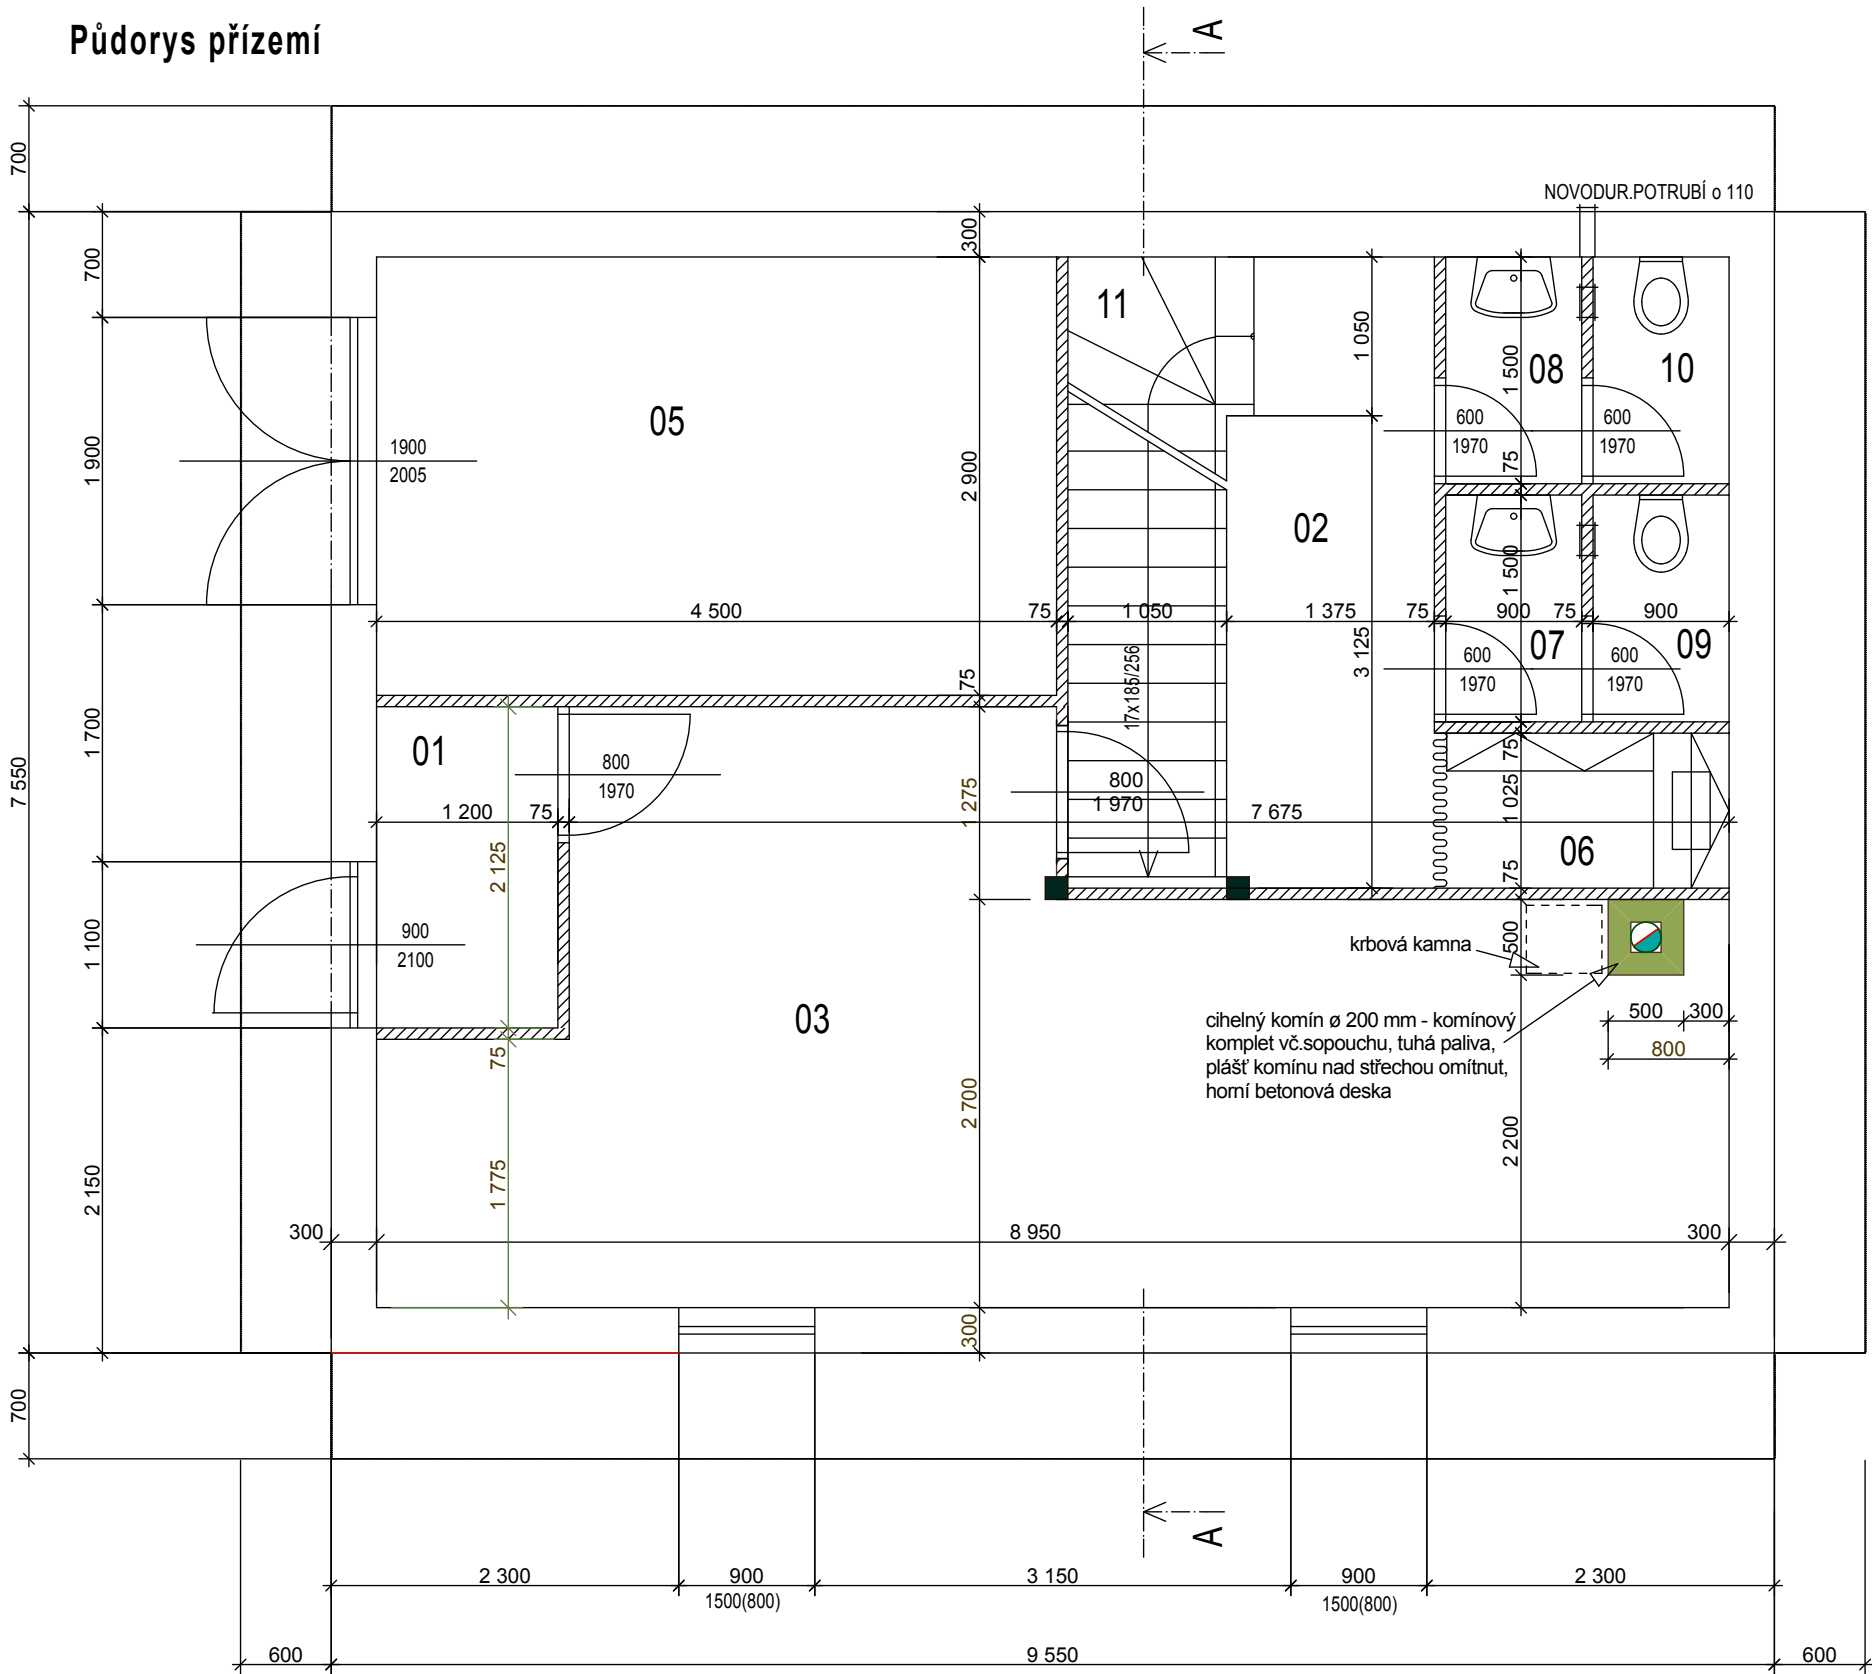


LEGENDA MÍSTNOSTÍ

Č. MÍSTNOSTI	NÁZEV	PLOCHA[m2]	PODLAHA	STĚNY
01	ZÁDVEŘÍ	2,55	PVC, SOKL	
02	CHODBA	5,56	PVC, SOKL	
03	SPOLEČENSKÁ MÍSTNOST	26,84	PVC, SOKL	
05	HASIČSKÁ MÍSTNOST	13,08	KERAMICKÁ DLAŽBA	
06	KUCHYŇSKÝ KOUT	2,0	PVC, SOKL	KERAMICKÝ OBKLAD V.800mm
07	PŘEDSÍŇ ŽENY	1,35	KERAMICKÁ DLAŽBA	KERAMICKÝ OBKLAD V.1500mm
08	PŘEDSÍŇ MUŽI	1,35	KERAMICKÁ DLAŽBA	KERAMICKÝ OBKLAD V.1500mm
09	WC ŽENY	1,35	KERAMICKÁ DLAŽBA	KERAMICKÝ OBKLAD V.1500mm
10	WC MUŽI	1,35	KERAMICKÁ DLAŽBA	KERAMICKÝ OBKLAD V.1500mm
11	SCHODIŠTĚ	4,31	DŘEVĚNÉ SCHODNICE	DŘEVĚNÝ SOKL
CELKOVÁ PLOCHA V m2		60,02		

LEGENDA MATERIÁLŮ

- STÁVAJÍCÍ ZDIVO CDK BLOK
- PŘÍČKY YTONG TL.75mm

S

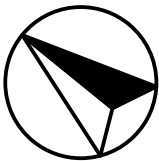

Zodpovědný projektant		Vypracoval			
Ing. Martin Šolc		Ing. Martin Šolc			
Investor: Město Nové Město na Moravě					
Adresa: Vratislavovo náměstí 103, 592 31 Nové Město na Moravě					
Projektant: Ing. Martin Šolc, Smrková 1639, Nové Město na Moravě, 592 31					
Místo stavby: katastrální území Studnice, parcelní číslo 28/5				Stupeň:	DSP
Okres: Žďár nad Sázavou		Kraj: Vysočina		Formát:	A3
Stavba: Stavební úpravy víceúčelové budovy osadního výboru Studnice				Číslo zakázky:	14/07/01
				Datum:	červenec 2014
				Verze:	1
Obsah:	Půdorys přízemí			Měřítko	Číslo výkresu
				1:50	2