

Vypracoval:		Zodpovědný projektant:		UNI projekt Studentská 1133 591 01 Žďár nad Sázavou tel: 566651192, fax: 566651190 mobil: 605407990	
Stanislav Blaha		Stanislav Blaha			
Místo:	Nové Město na Moravě	Kraj:	Vysočina		
Investor:	Město Nové Město na Moravě, Vratislavovo nám. 103, 592 31 Nové Město na Moravě				
Akce: BYTOVÝ DŮM Č. 730 TYRŠOVA ULICE, NOVÉ MĚSTO NA MORAVĚ KANALIZAČNÍ PŘÍPOJKA				Datum:	04/2010
				Stupeň:	PS
				Zak. číslo:	97-PS-2010
Obsah:	DOKLADY			IČO :	152 61 182

UNIPROJEKT
Studentská 1133
591 01 Žďár nad Sázavou

Váš dopis značky / ze dne

Naše značka
45621/2010-Še

Vyřizuje / linka
Šemrinc Jiří

Žďár nad Sázavou
26. 4. 2010

Vyjádření k projektu - odvedení splaškových a dešťových odpadních vod z bytového domu č. p. 730, ulice Tyršova, p. č. 45/1 a 36, k. ú. Nové Město na Moravě rekonstruovanými kanalizačními přípojkami do jednotné kanalizace ve správě VAS, a. s., divize Žďár nad Sázavou (dále jen stavba) pro:

- realizaci stavby
- zahájení odvádění odpadních vod
- uzavření trvalé smlouvy na odvádění odpadních vod

Investor: Město Nové Město na Moravě, Vratislavovo nám. 103, 592 31 Nové Město na Moravě

1. Vyjádření k projektu

Předložený projekt zhotovený projektantem Ing. Stanislavem Blahou, který řeší odvedení splaškových a dešťových odpadních vod z bytového domu rekonstruovanými kanalizačními přípojkami do jednotné kanalizace ve správě VAS, a. s., divize Žďár nad Sázavou (dále jen VAS, a. s.), zakázkové číslo 97-PS-2010 (datum 04/2010) je zpracovaný v souladu s podmínkami předběžného vyjádření VAS, a. s. -- **je bez připomínek.**

2. Stanovení podmínek pro realizaci stavby

- 2.1. Před zahájením realizace stavby rekonstrukce kanalizačních přípojek požadujeme uzavřít s VAS, a. s. smlouvu na odvádění odpadních vod na dobu určitou (změna stávající smlouvy, její aktualizace OM č. 2103-0440-0000) sloužící pro období od realizace stavby do doby předání všech níže uvedených dokladů. Následně bude uzavřena smlouva na dobu neurčitou.
- 2.2. Montážní práce související s rekonstrukcí kanalizačních přípojek výše uvedené stavby VAS, a. s. nezajišťuje. Z těchto důvodů požadujeme přizvat mistra VaK Nové Město na Moravě (upozorňujeme, že výzva musí být hlášena mistrovi minimálně 2 pracovní dny dopředu), pana Filu (telefon: 566 618 768, 602 142 624):
 - 2.2.1. Ke kontrole provedených podsypů potrubí, montáží, těsností kanalizačních přípojek. O této kontrole bude sepsán zápis s uvedením všech závad viz **formulář č. 2.1.** – tato příloha slouží i jako potvrzení mistra VaK Nové Město na Moravě o odstranění závad.

3. Zahájení odvádění odpadních vod je podmíněno:

- 3.1. Splněním podmínek stanovených v bodě 2.1., 2.2.

4. Podmínky pro uzavření trvalé smlouvy na odvádění odpadních vod

- 4.1. Geodetické zaměření trasy rekonstruovaných kanalizačních přípojek v systému MicroStation (data v souřadném systému S-JTSK ve formátu DGN) **před provedením obsypu a zásypu potrubí.**
- 4.2. Kopie formuláře č. 2.1. o kontrole a odstranění závad dle bodu 2.2.1.
- 4.3. Opravená projektová dokumentace rekonstruovaných kanalizačních přípojek podle skutečného provedení.

Tyto výše uvedené doklady prosím předávejte:

- ☐ osobně na VAS, a. s. v úředních dnech (pondělí od 7:00 až 11:00 hod, 12:00 až 15:00 hod, středa od 7:00 až 11:00 hod, 12:00 až 17:00 hod) – Ing. Jiřímu Šemrincovi
- ☐ osobně na VAS, a. s. mimo úřední dny na sekretariát ředitele VAS, a. s. – dveře č. 18
- ☐ zasláním elektronicky na e-mailovou adresu: semrinec@vaszr.cz
- ☐ zasláním na adresu - VAS, a. s., Studentská 1133, 591 21 Žďár nad Sázavou

Toto vyjádření vydává VAS, a. s. v zastoupení SVK Žďársko na základě plné moci pro VAS, a. s. ze dne 19. 3. 2009.

Platnost vyjádření je 1 rok ode dne vydání.

Příloha

Formulář č. 2.1.

Podklad pro vyplnění smlouvy

VODÁRENSKÁ AKČIOVÁ SPOLEČNOST, a. s.
Soběšická 820/156, 638 01 Brno
divize Žďár nad Sázavou
Studentská 1133, 591 21 Žďár nad Sázavou
7

Ing. Karel Fuchs
ředitel divize

Na vědomí:

VAS, a. s., zákaznické oddělení – Mgr. Peterová

VAS, a. s., provoz VaK Nové Město na Moravě

VAS, a. s., technik řízení prací

Formulář č. 2.1.

Zápis o kontrole provedených obsypů kanalizační přípojky, odstranění závad pro:

Investor stavby kanalizační přípojky

Obec

Ulice

Č. p.

P. č.

Montáž kanalizační přípojky realizoval:

1. Provedení podle schváleného projektu:

☐ ANO

☐ NE

Změny: -
-

2. Zjištěné závady:

-
-
-
-

3. Termín odstranění závad:

Datum	
-------	--

.....
Za investora – jméno, podpis

.....
Za VAS, a. s. – jméno, podpis

4. Odstranění závad dle bodu 2.:

Datum	
-------	--

.....
Za VAS, a. s. – jméno, podpis

Poznámka: podmínka zahájení odvádění odpadních vod je provedení kanalizační přípojky bez závad.



**Podklad pro uzavření smlouvy u nově zřizovaných přípojek
na ☐ dodávku vody ☐ odvádění odpadních vod**

(zakřížkujte požadovanou variantu)

dle zákona 274/2001 Sb. o vodovodech a kanalizacích pro veřejnou potřebu a o změně některých zákonů (dále jen „zákon“)

☐ pro novostavbu

☐ ke stávající stavbě

☐ s odběratelem dle ust. § 2 odst. 5 zákona (= vlastník, popř. spoluvlastník pozemku nebo stavby)

☐ třetí osoba dle ust. § 8 odst. 7 zákona (= např. zhotovitel stavby, nájemce)

Odběrné místo (OM):

obec: ulice: parc. č.: č.p./č.or:/.....

Typ nemovitosti: ☐ rodinný dům ☐ jiný:

Účel odběru vody (§ 15 odst. 2): ☐ občanská vybavenost ☐ jiný:

Sídlo:

Jméno a příjmení/obchodní název (dle OR nebo ŽL):

obec: PSČ: ulice: č.p./č.or:/.....

Oprávněná osoba k podpisu smlouvy:

Kontakt: ☎ fax: e-mail:

Datum narození: IČO: DIČ:

Zasílací adresa (pokud není shodná s adresou sídla):

Jméno a příjmení/obchodní název (dle OR nebo ŽL):

obec: PSČ: ulice: č.p./č.or:/.....

Zúčtovací styk:

☐ SIPO:

☐ složenka

☐ bankovní spojení:

Spojovací číslo-spec. symbol:

č. účtu /kód banky:/.....

Prostřednictvím SIPO požadují provádět:

☐ úhradu záloh ☐ úhradu záloh i vyúčtování nedoplatku

výše měsíční zálohy :

Vrácení přeplatku požadují:

☐ na č. účtu/.....

☐ poštovní poukázkou na zasílací adresu

Doplňující údaje (vyplní pouze vlastník stávající stavby):

Vlastní zdroj: ☐

Odpadní vody z vlastního zdroje jsou odváděny do kanalizace ☐

(v kladném případě je nutno vyplnit formulář „paušální karta“)

Vypouštění srážkových vod ☐ nutno předložit výpis z katastru nemovitostí a geometrický plán

V dne

.....
podpis odběratele nebo třetí osoby

VYJÁDŘENÍ O EXISTENCI SÍTĚ ELEKTRONICKÝCH KOMUNIKACÍ**společnosti Telefónica O2 Czech Republic, a.s.,**

vydané podle § 101 zákona č. 127/2005 Sb., o elektronických komunikacích a o změně některých souvisejících zákonů (zákon o elektronických komunikacích), ve znění pozdějších předpisů a § 161 zákona č. 183/2006 Sb., o územním plánování a stavebním řádu (stavební zákon) či dle dalších příslušných právních předpisů

Číslo jednací: 41899/10**Číslo žádosti: 0110 359 693****Důvod vydání Vyjádření: Vyjádření k dokumentaci pro provádění stavby****Platnost tohoto Vyjádření končí dne: 15. 4. 2012.**

Žadatel	Ing. František Laštovička, Studentská 1133, Žďár nad Sázavou, 591 01	
Stavebník	Město Nové Město na Moravě, Vratislavovo nám. 103, 592 31	
Název akce	Bytový dům č. 730, Tyršova ulice, Nové Město na Moravě - kanalizační přípojka	
Zájmové území	Okres	Žďár nad Sázavou
	Obec	Nové Město na Moravě
	Kat. území / č. parcely	Nové Město na Moravě

Žadatel shora označenou žádostí určil a vyznačil zájmové území, jakož i stanovil důvod pro vydání Vyjádření o existenci sítě elektronických komunikací společnosti Telefónica O2 Czech Republic, a.s. (dále jen *Vyjádření*). Na základě určení a vyznačení zájmového území žadatelem a na základě stanovení důvodu pro vydání *Vyjádření* vydává společnost Telefónica O2 Czech Republic, a.s. (dále jen *Telefónica O2*) o síti elektronických komunikací následující *Vyjádření*:

dojde ke střetu

se sítí elektronických komunikací (dále jen *SEK*) společnosti *Telefónica O2*, jejíž existence a poloha je zakreslena v příloženém výřezu/výřezech z účelové mapy *SEK* společnosti *Telefónica O2*. Žadatel je srozuměn s tím, že nadzemní vedení sítě elektronických komunikací (dále jen *NVSEK*) používá shodnou právní ochranu jako podzemní vedení sítě elektronických komunikací (dále jen *PVSEK*) a dojde-li ke střetu stavby s *NVSEK*, je žadatel povinen projednat podmínky ochrany se zaměstnancem společnosti *Telefónica O2* pověřeného ochranou sítě - Eva Pyroutková (tel.: +420 602 428 844, e-mail: eva.pyroutkova@o2.com) (dále jen *POS*).

Podmínky ochrany SEK společnosti Telefónica O2**I. Obecná ustanovení**

1. Stavebník, nebo jím pověřená třetí osoba, je povinen při provádění jakýchkoliv činností, zejména stavebních nebo jiných prací, při odstraňování havárií a projektování staveb, řídit se platnými právními předpisy, technickými a odbornými normami (včetně doporučených), správnou praxí v oboru stavebnictví a technologickými postupy a učinit veškerá opatření nezbytná k tomu, aby nedošlo k poškození nebo ohrožení sítě elektronických komunikací ve vlastnictví společnosti Telefónica O2 a je výslovně srozuměn s tím, že SEK jsou součástí veřejné komunikační sítě, jsou zajišťovány ve veřejném zájmu a jsou chráněny právními předpisy. Ochranné pásmo podzemního komunikačního vedení činí 1,5 m po stranách krajního vedení.

2. Při jakékoliv činnosti v blízkosti vedení SEK je stavebník, nebo jím pověřená třetí osoba, povinen respektovat ochranné pásmo PVSEK a NVSEK tak, aby nedošlo k poškození nebo zamezení přístupu k SEK. Při křížení nebo souběhu činností se SEK je povinen řídit se platnými právními předpisy, technickými a odbornými normami (včetně doporučených), správnou praxí v oboru stavebnictví a technologickými postupy. Při jakékoliv činnosti ve vzdálenosti nejméně 1,5 m od krajního vedení vyznačené trasy PVSEK je povinen nepoužívat mechanizačních prostředků a nevhodného nářadí.

3. Pro případ porušení kterékoliv z povinností stavebníka, nebo jím pověřené třetí osoby, založené "Podmínkami ochrany SEK společnosti Telefónica O2", je stavebník, nebo jím pověřená třetí osoba, odpovědný za veškeré náklady a škody, které společnosti Telefónica O2 vzniknou porušením jeho povinností.

II. Součinnost stavebníka při činnostech v blízkosti SEK

1. Započetí činnosti je stavebník, nebo jím pověřená třetí osoba, povinen oznámit POS. Oznámení dle předchozí věty je povinen učinit elektronicky, či telefonicky na telefonní číslo shora uvedené, přičemž takové oznámení bude obsahovat číslo Vyjádření, k němuž se vztahují tyto podmínky.

2. Před započatím zemních prací či jakékoliv jiné činnosti je stavebník, nebo jím pověřená třetí osoba, povinen zajistit vyznačení trasy PVSEK na terénu dle polohopisné dokumentace. S vyznačenou trasou PVSEK prokazatelně seznámí všechny osoby, které budou a nebo by mohly činnosti provádět.

3. Stavebník, nebo jím pověřená třetí osoba, je povinen upozornit jakoukoliv třetí osobu, jež bude provádět zemní práce, aby zjistila nebo ověřila stranovou a hloubkovou polohu PVSEK příčnými sondami, a je srozuměn s tím, že možná odchylka uložení středu trasy PVSEK, stranová i hloubková, činí +/- 30 cm mezi skutečným uložení PVSEK a polohovými údaji ve výkresové dokumentaci.

4. Při provádění zemních prací v blízkosti PVSEK je stavebník, nebo jím pověřená třetí osoba, povinen postupovat tak, aby nedošlo ke změně hloubky uložení nebo prostorového uspořádání PVSEK. Odkryté PVSEK je stavebník, nebo jím pověřená třetí osoba, povinen zabezpečit proti prověšení, poškození a odcizení.

5. Při zjištění jakéhokoliv rozporu mezi údaji v projektové dokumentaci a skutečností je stavebník, nebo jím pověřená třetí osoba, povinen bez zbytečného odkladu zastavit práce a zjištění rozporu oznámit POS a v přerušovaných pracích pokračovat teprve poté, co od POS prokazatelně obdržel souhlas k pokračování v přerušovaných pracích.

6. V místech, kde PVSEK vystupuje ze země do budovy, rozváděče, na sloup apod. je stavebník, nebo jím pověřená třetí osoba, povinen vykonávat zemní práce se zvýšenou mírou opatrnosti s ohledem na ubývající krytí nad PVSEK. Výkopové práce v blízkosti sloupů NVSEK je povinen provádět v takové vzdálenosti, aby nedošlo k narušení jejich stability, to vše za dodržení platných právních předpisů, technických a odborných norem (včetně doporučených), správné praxi v oboru stavebnictví a technologických postupů.

7. Při provádění zemních prací, u kterých nastane odkrytí PVSEK, je povinen stavebník, nebo jím pověřená třetí osoba před zakrytím PVSEK vyzvat POS ke kontrole. Zához je oprávněn provést až poté, kdy prokazatelně obdržel souhlas POS.

8. Stavebník, nebo jím pověřená třetí osoba, není oprávněn manipulovat s kryty kabelových komor a vstupovat do kabelových komor bez souhlasu společnosti Telefónica O2.

9. Stavebník, nebo jím pověřená třetí osoba, není oprávněn trasu PVSEK mimo vozovku přejíždět vozidly nebo stavební mechanizací, a to až do doby, než PVSEK řádně zabezpečí proti mechanickému poškození. Stavebník, nebo jím pověřená třetí osoba, je povinen projednat s POS způsob mechanické ochrany trasy PVSEK. Při přepravě vysokého nákladu nebo mechanizace pod trasou NVSEK je stavebník, nebo jím pověřená třetí osoba, povinen respektovat výšku NVSEK nad zemí.

10. Stavebník, nebo jím pověřená třetí osoba, není oprávněn na trase PVSEK (včetně ochranného pásma) jakkoliv měnit niveletu terénu, vysazovat trvalé porosty ani měnit rozsah a konstrukci zpevněných ploch (např. komunikací, parkovišť, vjezdů aj.).

11. Stavebník, nebo jím pověřená třetí osoba, je povinen manipulační a skladové plochy zřizovat v takové vzdálenosti od NVSEK, aby činnosti na/v manipulačních a skladových plochách nemohly být vykonávány ve vzdálenost menší než 1 m od NVSEK.

12. Stavebník, nebo jím pověřená třetí osoba, je povinen obrátit se na POS v průběhu stavby, a to ve všech případech, kdy by i nad rámec těchto "Podmínek ochrany SEK společnosti Telefónica O2" mohlo dojít ke střetu stavby se SEK.

13. Stavebník, nebo jím pověřená třetí osoba, není oprávněn užívat, přemísťovat a odstraňovat technologické, ochranné a pomocné prvky SEK.

14. Stavebník, nebo jím pověřená třetí osoba, není oprávněn bez předchozího projednání s POS jakkoliv manipulovat s případně odkrytými prvky SEK, zejména s ochrannou skříní optických spojek, optickými spojkami, technologickými rezervami či jakýmkoliv jiným zařízením SEK. Stavebník, nebo jím pověřená třetí osoba, je výslovně srozuměn s tím, že technologická rezerva představuje několik desítek metrů kabelu stočeného do kruhu a ochranou optické spojky je skříně o hraně cca 1 m.

15. Stavebník, nebo jím pověřená třetí osoba, je povinen každé poškození či krádež SEK ihned, nejpozději však do 24 hodin od okamžiku zjištění takové skutečnosti, oznámit POS. Stavebník, nebo jím pověřená třetí osoba, je povinen oznámení učinit na poruchové službě společnosti Telefónica O2, s telefonním číslem 800 184 084, pro oblast Praha lze užít telefonní číslo 241 400 500.

III. Práce v objektech a odstraňování objektů

1. Stavebník, nebo jím pověřená třetí osoba, je povinen před zahájením jakýkoliv prací v objektu, kterými by mohl ohrozit stávající SEK, prokazatelně kontaktovat POS a zajistit u společnosti Telefónica O2 bezpečné odpojení SEK a bude-li to vyžadovat ochrana stávající SEK, je stavebník, nebo jím pověřená třetí osoba, povinen zabezpečit dočasné, případně trvalé přeložení SEK.

2. Při provádění činností v objektu je stavebník, nebo jím pověřená třetí osoba, povinen v souladu s právními předpisy, technickými a odbornými normami (včetně doporučených), správnou praxí v oboru stavebnictví a technologickými postupy provést mimo jiné průzkum vnějších i vnitřních vedení SEK na omítce i pod ní.

IV. Součinnost stavebníka při přípravě stavby

1. Pokud by činností stavebníka, nebo jím pověřené třetí osoby, k níž je třeba povolení správního orgánu dle zvláštního právního předpisu, mohlo dojít k ohrožení či omezení SEK, je stavebník, nebo jím pověřená třetí osoba, povinen kontaktovat POS a předložit zakreslení SEK do příslušné dokumentace stavby (projektové, realizační, koordinační atp.). V případě, že pro činnosti stavebníka, nebo jím pověřené třetí osoby, není třeba povolení správního orgánu dle zvláštního právního předpisu, je stavebník, nebo jím pověřená třetí osoba, povinen předložit zakreslení trasy SEK i s příslušnými kótami do zjednodušené dokumentace (katastrální mapa, pláněk), ze které bude zcela patrná míra dotčení SEK.

2. Při projektování stavby, rekonstrukce či přeložky vedení a zařízení silových elektrických sítí, elektrických trakcí vlaků a tramvají, nejpozději však před zahájením správního řízení ve věci povolení stavby, rekonstrukce či přeložky vedení a zařízení silových elektrických sítí, elektrických trakcí vlaků a tramvají, je stavebník, nebo jím pověřená třetí osoba, povinen kontaktovat POS, předat dokumentaci stavby a výpočet nebezpečných a rušivých vlivů (včetně návrhu opatření) ke kontrole. Stavebník, nebo jím pověřená třetí osoba, není oprávněn do doby, než obdrží od POS vyjádření o správnosti výpočtu nebezpečných a rušivých vlivů, jakož i vyjádření k návrhu opatření, zahájit činnost, která by mohla způsobit ohrožení či poškození SEK. Způsobem uvedeným v předchozí větě je stavebník, nebo jím pověřená třetí osoba, povinen postupovat také při projektování stavby, rekonstrukce či přeložky produktovodů s katodovou ochranou.

3. Při projektování stavby, při rekonstrukci, která se nachází v ochranném pásmu radiových tras společnosti Telefónica O2 a překračuje výšku 15 m nad zemským povrchem, a to včetně dočasných objektů zařízení staveniště (jeřáby, konstrukce, atd.), nejpozději však před zahájením správního řízení ve věci povolení takové stavby, je stavebník nebo jím pověřená třetí osoba, povinen kontaktovat POS za účelem projednání podmínek ochrany těchto radiových tras.

4. Pokud se v zájmovém území stavby nachází podzemní silnoproudé vedení (NN) společnosti Telefónica O2 je stavebník, nebo jím pověřená třetí osoba, před zahájením správního řízení ve věci povolení správního orgánu k činnosti stavebníka, nebo jím pověřené třetí osoby, nejpozději však před zahájením stavby, povinen kontaktovat POS.

5. Pokud by budované stavby (produktovody, energovody aj.) svými ochrannými pásmy zasahovaly do prostoru stávajících tras a zařízení SEK, či do jejich ochranných pásem, je stavebník, nebo jím pověřená třetí osoba, povinen realizovat taková opatření, aby mohla být prováděna údržba a opravy SEK, a to i za použití otevřeného plamene a podobných technologií.

V. Přeložení SEK

1. V případě nutnosti přeložení SEK nese stavebník, který vyvolal překládku nadzemního nebo podzemního vedení SEK, náklady nezbytné úpravy dotčeného úseku SEK, a to na úrovni stávajícího technického řešení.

2. Stavebník, nebo jím pověřená třetí osoba, je povinen bez zbytečného odkladu poté, kdy zjistí potřebu přeložení SEK, nejpozději však před počátkem zpracování projektu stavby, která vyvolala nutnost přeložení SEK, kontaktovat POS za účelem projednání podmínek přeložení SEK.

3. Stavebník, nebo jím pověřená třetí osoba, je povinen uzavřít se společností Telefónica O2 "Smlouvu o provedení vynucené překládky SEK".

VI. Křížení a souběh se SEK

1. Stavebník nebo jím pověřená třetí osoba, je výslovně srozuměn s tím, že v případě, kdy hodlá umístit stavbu sjezdu či vjezdu, je povinen stavbu sjezdu či vjezdu umístit tak, aby metalické kabely SEK nebyly umístěny v hloubce menší jak 0,6 m a optické nebyly umístěny v hloubce menší jak 1 m. V opačném případě je stavebník, nebo jím pověřená osoba, povinen kontaktovat POS.

2. Stavebník, nebo jím pověřená třetí osoba, je povinen v místech křížení technické infrastruktury se SEK ukládat ostatní síť technické infrastruktury tak, aby tyto byly umístěny výhradně pod SEK, přičemž SEK je povinen uložit do chráničky s přesahem minimálně 1 m na každou stranu od bodu křížení. Chráničku je povinen utěsnit a zamezit vnikání nečistot.

3. Stavebník, nebo jím pověřená třetí osoba, je povinen v místech křížení PVSEK s pozemními komunikacemi, parkovacími plochami, vjezdy atp. ukládat PVSEK v zákonnými předpisy stanovené hloubce a chránit PVSEK chráničkami s přesahem minimálně 0,5 m na každou stranu od hrany křížení. Chráničku je povinen utěsnit a zamezit vnikání nečistot.

4. Stavebník, nebo jím pověřená třetí osoba, je povinen základy (stavby, opěrné zdi, podezdívky apod.) umístit tak, aby dodržel minimální vodorovný odstup 1,5 m od krajního vedení PVSEK.

5. Stavebník, nebo jím pověřená třetí osoba, není oprávněn trasy PVSEK zabetonovat.

Číslo jednací: 41899/10

6. Stavebník, nebo jím pověřená třetí osoba, je při křížení a souběhu stavby nebo sítě technické infrastruktury s kabelovodem, povinen zejména:

- v případech, kdy plánované stavby nebo trasy sítě technické infrastruktury budou umístěny v blízkosti kabelovodu ve vzdálenosti menší než 2 m nebo při křížení kabelovodu ve vzdálenosti menší než 0,5 m nad nebo kdekoli pod kabelovodem, předložit POS a následně s POS projednat zakreslení v příčných řezech,
- do příčného řezu zakreslit také profil kabelové komory v případě, kdy jsou sítě technické infrastruktury či stavby umístěny v blízkosti kabelové komory ve vzdálenosti kratší než 2 m,
- neumísťovat nad trasou kabelovodu v podélném směru sítě technické infrastruktury,
- předložit POS vypracovaný odborný statický posudek včetně návrhu ochrany tělesa kabelovodu pod stavbou, ve vjezdu nebo pod zpevněnou plochou,
- nezakrývat vstupy do kabelových komor, a to ani dočasně,
- projednat, nejpozději ve fázi projektové přípravy, s POS jakékoliv výkopové práce, které by mohly být vedeny v úrovni či pod úrovní kabelovodu nebo kabelové komory,
- projednat s POS veškeré případy, kdy jsou trajektorie podvrtů a protlaků ve vzdálenosti bližší než 1,5 m od kabelovodu.

Vyjádření je platné pouze pro zájmové území určené a vyznačené žadatelem, jakož i pro důvod vydání Vyjádření stanovený žadatelem.

Vyjádření pozbývá platnosti:

- uplynutím vyznačené doby platnosti *Vyjádření*
- změnou rozsahu zájmového území
- změnou důvodu vydání *Vyjádření* uvedeného v žádosti

V případě, že budou zemní práce zahájeny po uplynutí doby platnosti tohoto *Vyjádření*, nelze toto *Vyjádření* použít jako podklad pro vytyčení a je třeba požádat o vydání nového *Vyjádření*.

Bude-li žadatel na společnosti *Telefónica O2* požadovat, aby se jako účastník správního řízení, pro jehož účely bylo toto *Vyjádření* vydáno, vzdala práva na odvolání proti rozhodnutí vydanému ve správním řízení, pro jehož účely bylo toto *Vyjádření* vydáno, je oprávněn kontaktovat *POS*.

Přílohy Vyjádření:

- situační výkres (obsahuje zájmové území určené a vyznačené žadatelem a výřezy účelové mapy *SEK*)
- informace k vytyčení *SEK*

Číslo jednací: 41899/10

Telefónica O2 prohlašuje, že žadateli byly pro jím určené a vyznačené zájmové území poskytnuty veškeré dostupné informace o *SEK* společnosti. V případě dotazů kontaktujte pracoviště *Telefónica O2* na bezplatné lince 800 255 255.

Žadatel se převzetím tohoto Vyjádření zavazuje, že poskytnuté informace a data použije pouze k účelu, pro který mu byly poskytnuty, že je nebude neoprávněně rozmnožovat, rozšiřovat, pronajímat, půjčovat či jinak využívat bez souhlasu poskytovatele a je si vědom své odpovědnosti vyplývající z obecně závazných právních předpisů při porušení těchto povinností.

Vyjádření vydala společnost *Telefónica O2* dne: 15. 4. 2010.



Telefónica O2 Czech Republic, a.s.
Za Brumlovkou 266/2
140 22 Praha 4
DIČ: CZ 60193336

282

Informace k vytyčení SEK

V případě požadavku na vytyčení PVSEK společnosti Telefónica O2 se, prosím, obračejte na společnosti uvedené níže.

TELEPROG s.r.o.,

se sídlem: Znojemská 4665/78a, 586 01 Jihlava

kontakt: Luboš Štěpnička, 602782898, 567322089, fax 567161319, stepnicka@teleprog.cz

COM PLUS, a.s.

se sídlem: Pálenická 650, 500 04 Hradec Králové

IČ: 25772104

DIČ: CZ 25772104

kontakt: Pavel Kazda tel.: 724020134, e-mail: pavel.kazda@complus.cz
Zdeněk Bečka, 724483804, zdenek.becka@complus.cz

Jiří Novotný, Montáž, údržba a servis tel.sítí

se sídlem: Akad. Práta 524, 675 55 Hrotovice, okr. Třebíč

kontakt: Jiří Novotný, 777318588, 568860888, novotny.jr@tiscali.cz

Vegacom, a.s.

se sídlem: Rantířov 20, (Areál Agropodnik), 588 41 Vyskytná nad Jihlavou

kontakt: Martin Pečar, 603855658, pecar@vegacom.cz
Zdeněk Plšek, 605232401, plsek@vegacom.cz

ELQA s.r.o.

se sídlem: Blanenská 1340, 664 34 Kuřim

kontakt: Jiří Janout, 777888102, 541225579, fax. 541220207, janout@elqa.cz

PELMONT s.r.o

se sídlem: Vlášnická 1111, 393 01 Pelhřimov

IČ: 25172786

DIČ: CZ25172786

kontakt: Karel Pichl, MT 602227227, TEL 565325325, fax. 565333565, pelmont.pe@quick.cz

ELTER, s.r.o.

se sídlem: Straněnská 1149, 539 01 Hlinsko

IČ: 49814419

DIČ: CZ49814419

kontakt: Havel Stanislav tel. 736778264, Chadima Zdeněk tel. 731115933 e-mail elter.hlinsko@xaz.cz tel. 469312100, 731115925

InfoTel

se sídlem: Brno, Novolíšeňská 18, PSČ: 628 00

IČ: 46981071

DIČ: CZ46981071

kontakt: Milan Pink 602790393 milan_pink@infotel.cz
Libor Pleska 606877513 libor_pleska@infotel.cz
Pavel Drdla 725871746 pavel_drdla@infotel.cz

CONTENT, s.r.o.

se sídlem: Karlov 1246, 594 01 Velké Meziříčí, pobočka: Okružní 28/18, 591 01 Žďár nad Sázavou

IČ: 63492164

DIČ: CZ63492164

kontakt: Martin Kalina, mobil: 777702117, tel.a fax: 566521721, kalina@content-vm.cz, vytycenisiti@seznam.cz

GIS-STAVINVEX a.s.

se sídlem: Pražská 1156, Pelhřimov

IČ: 25163558

DIČ: CZ25163558

kontakt: Mgr. Petr Holešinský, mob. 739372083, e-mail: ostrava@gis-stavinvex.cz; okres Tábor, J.Hradec

SITUAČNÍ VÝKRES - ZÁJMOVÉ ÚZEMÍ



0 25 m


LEGENDA:

— hranice zájmového území k vyjádření

Telefónica O2 Czech Republic, a.s.
Za Brumlovkou 266/2
140 22 Praha 4
DIČ: CZ 60193336



SITUAČNÍ VÝKRES - POLYGON 1

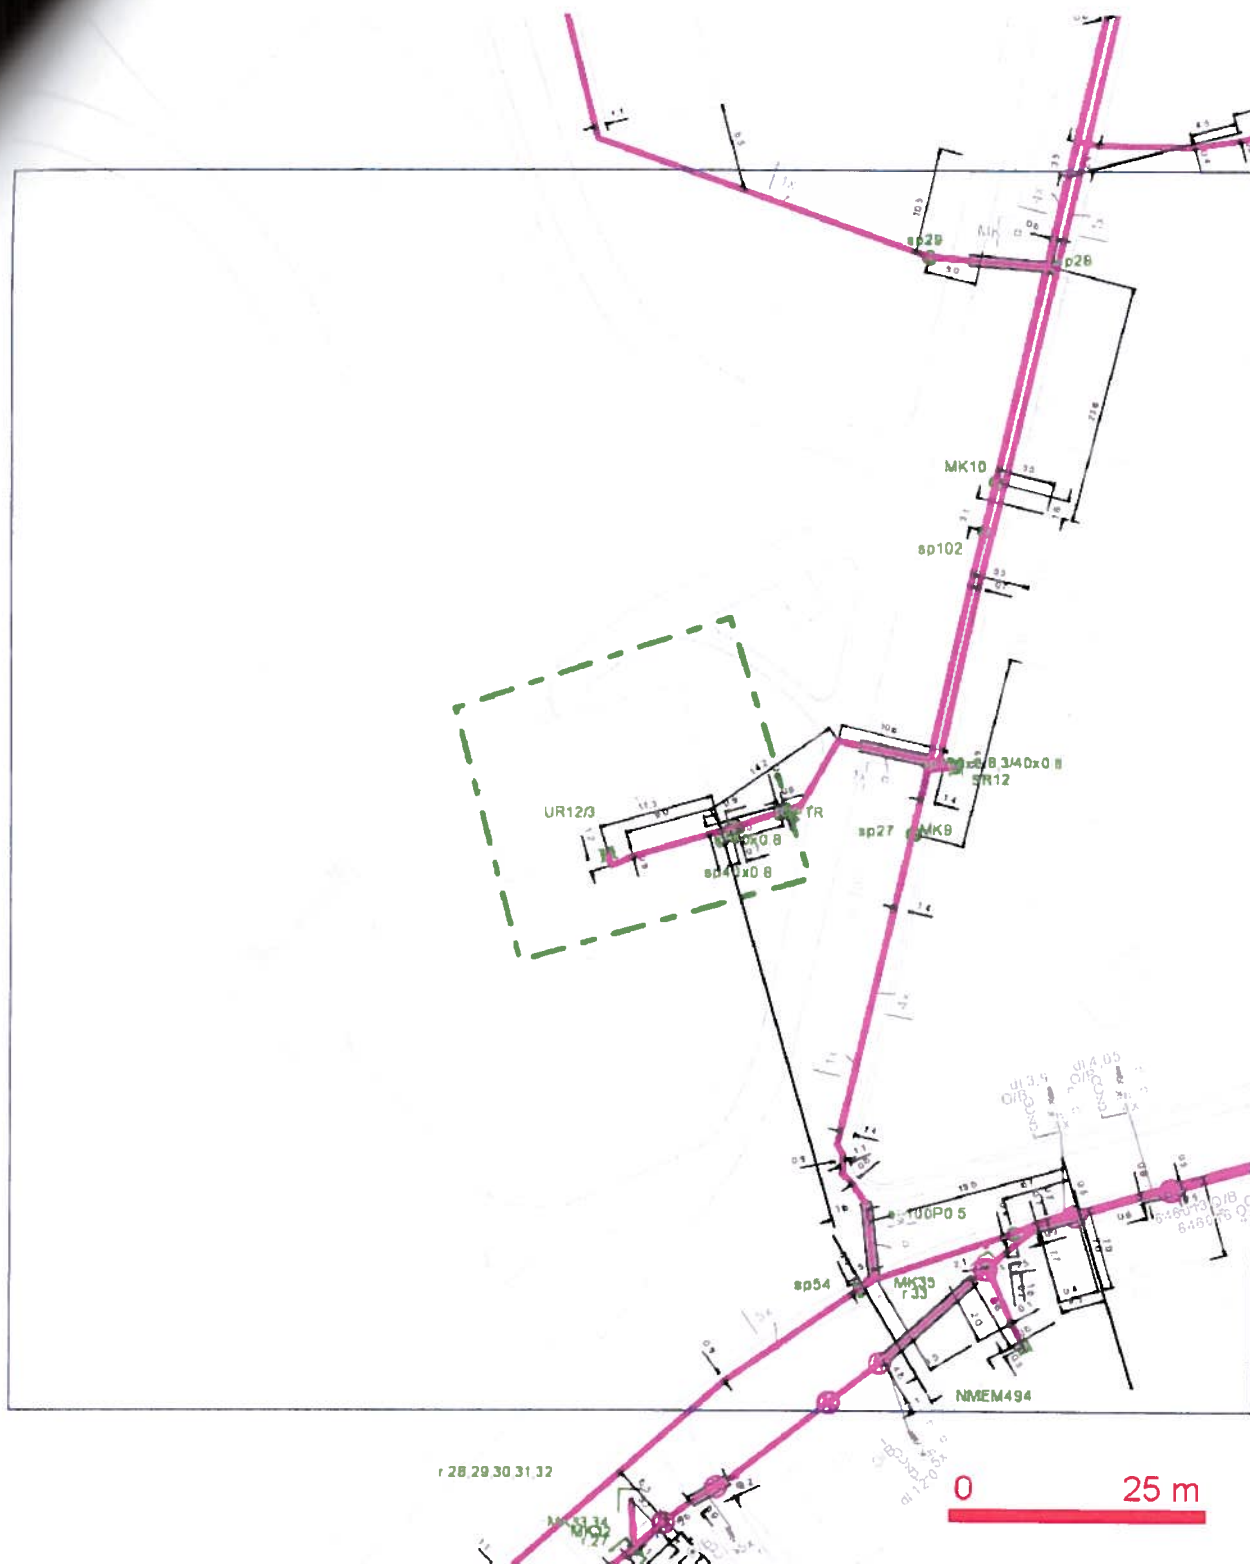

LEGENDA:

- ..hranice zájmového území k vyjádření
- ..nn přípojka, území s nn přípojkou O2
- ..zaměřený průběh metalického kabelu
- ..zaměřený průběh optického kabelu, HDPE trubky nebo souběh optického a metalického kabelu
- ..nezaměřený průběh metalického kabelu
- ..nezaměřený průběh optického kabelu, HDPE trubky nebo souběh optického a metalického kabelu
- RR — ..RR trasa
- ..nadzemní síť
- ..zrušené síť
- [] == ..kolektor, kabelovod

UNI projekt

Studentská 1133
591 01 Žďár nad Sázavou

naše značka
1148/10/114
věc

vyřizuje
Martina Pýchová

datum
28.04.2010

Stavba kanalizační přípojky - bytový dům č. 730 ulice Tyršova, Nové Město na Moravě.

Obec: Nové Město na Moravě
Ulice: Tyršova 730
K.ú. - p.č.: Nové Město na Moravě

Vaše značka: Neuvedeno

Stavebník:
Město Nové Město na Moravě, Vratislavovo náměstí 103, 592 31 Nové Město na Moravě

Účel stanoviska:
veřejnoprávní projednání stavby

V zájmovém území stavby uvedeném v předložené dokumentaci nejsou umístěna žádná stávající plynárenská zařízení ve vlastnictví nebo správě JMP Net, s.r.o.
V rozsahu této stavby souhlasíme s povolením stavby dle zákona 183/2006 Sb. ve znění pozdějších předpisů.
Toto stanovisko nenahrazuje případná další stanoviska k jiným částem stavby.
Platí pouze pro území a stavební objekty vyznačené v předložené dokumentaci a to 12 měsíců ode dne jeho vydání.

V případě další korespondence nebo jednání (změna stavby) uvádějte naši značku (číslo jednací) a datum tohoto stanoviska.

Stanovisko bylo vydáno na základě plné moci udělené provozovatelem distribuční soustavy JMP Net, s.r.o.

Zpracoval:
Martina Pýchová
technik plynárenských zařízení
pracoviště ROSS-Jihlava
+420532228294
martina.pychova@rwe.cz

Jihomoravská plynárenská, a.s.
Plynárenská 499/1
657 02 Brno

40

Přílohy:
Kontaktní list, Orientační snímek polohy plynárenského zařízení

Rozdělovník:
Neuvedeno

Jihomoravská
plynárenská, a.s.
Plynárenská 499/1
657 02 Brno
I www.rwe.cz
IČ: 49970607
DIČ: CZ49970607
Zapsána v obchod. rejstříku
Krajského soudu v Brně,
oddíl B, vložka 1246
dne 1. 1. 1994



Měřítko: 1:600

Popis:

str. 1 / 1

Vytvořil: mpychova1

Datum: 28.04.2010

KONTAKTY JMP, a.s.

REGION JIHLAVA, ŽDÁR NAD SÁZAVOU

Jihomoravská
plynárenská, a.s.
Plynárenská 499/1
657 02 Brno
Zákaznická linka 840 11 33 55
E info@rwe.cz
I www.rwe-jmp.cz
IČ 49970607
DIČ CZ49970607

Zapsána v obchod. rejstříku
u Krajského soudu v Brně,
oddíl B, vložka 1246

Nepřetržitá pohotovostní služba (hlášení poruch a poškození plynárenských zařízení):

telefon-nonstop: 1239

Zákaznická linka (vyřizuje obchodní požadavky zákazníků):

telefon (každý pracovní den od 7-17 hod.): 840 11 33 55

Objednání vytyčení plynárenského zařízení a kontroly výkopových prací v ochranném pásmu plynárenského zařízení před záhozem:

Přípravář provozní oblasti

telefon: 532 228 268, 532 228 270, 532 228 222, 532 228 216, 724 305 931, e-mail:

pripravna.jihlava@rwe.cz

JMP, a.s., Srážná 26, 586 01 Jihlava

Technický dozor výstavby plynárenských zařízení:

Jaroslav Sedmík

telefon: 532 228 247, 606 718 436, e-mail: jaroslav.sedmik@rwe.cz

JMP, a.s., Srážná 26, 586 01 Jihlava

Tomáš Vedral

telefon: 532 228 296, 724 311 640, e-mail: tomas.vedral@rwe.cz

JMP, a.s., Srážná 26, 586 01 Jihlava

Montáže, demontáže plynoměrů:

Karel Staněk

telefon: 532 228 289, 606 720 640, e-mail: karel.stanek@rwe.cz

JMP, a.s., Srážná 26, 586 01 Jihlava

Správa plynárenského majetku:

Petr Klímeš


telefon: 532 228 245, 606 718 451, e-mail: petr.klimes@rwe.cz

JMP, a.s., Srážná 26, 586 01 Jihlava


Podklady pro zakreslení plynovodního vedení ve správě JMP, a.s., v digitální podobě:

e-mail: gis.data@rwe.cz

JMP, a.s., Brno, Plynárenská 499/1, 657 02 Brno, odbor pořizování dat plynárenského majetku

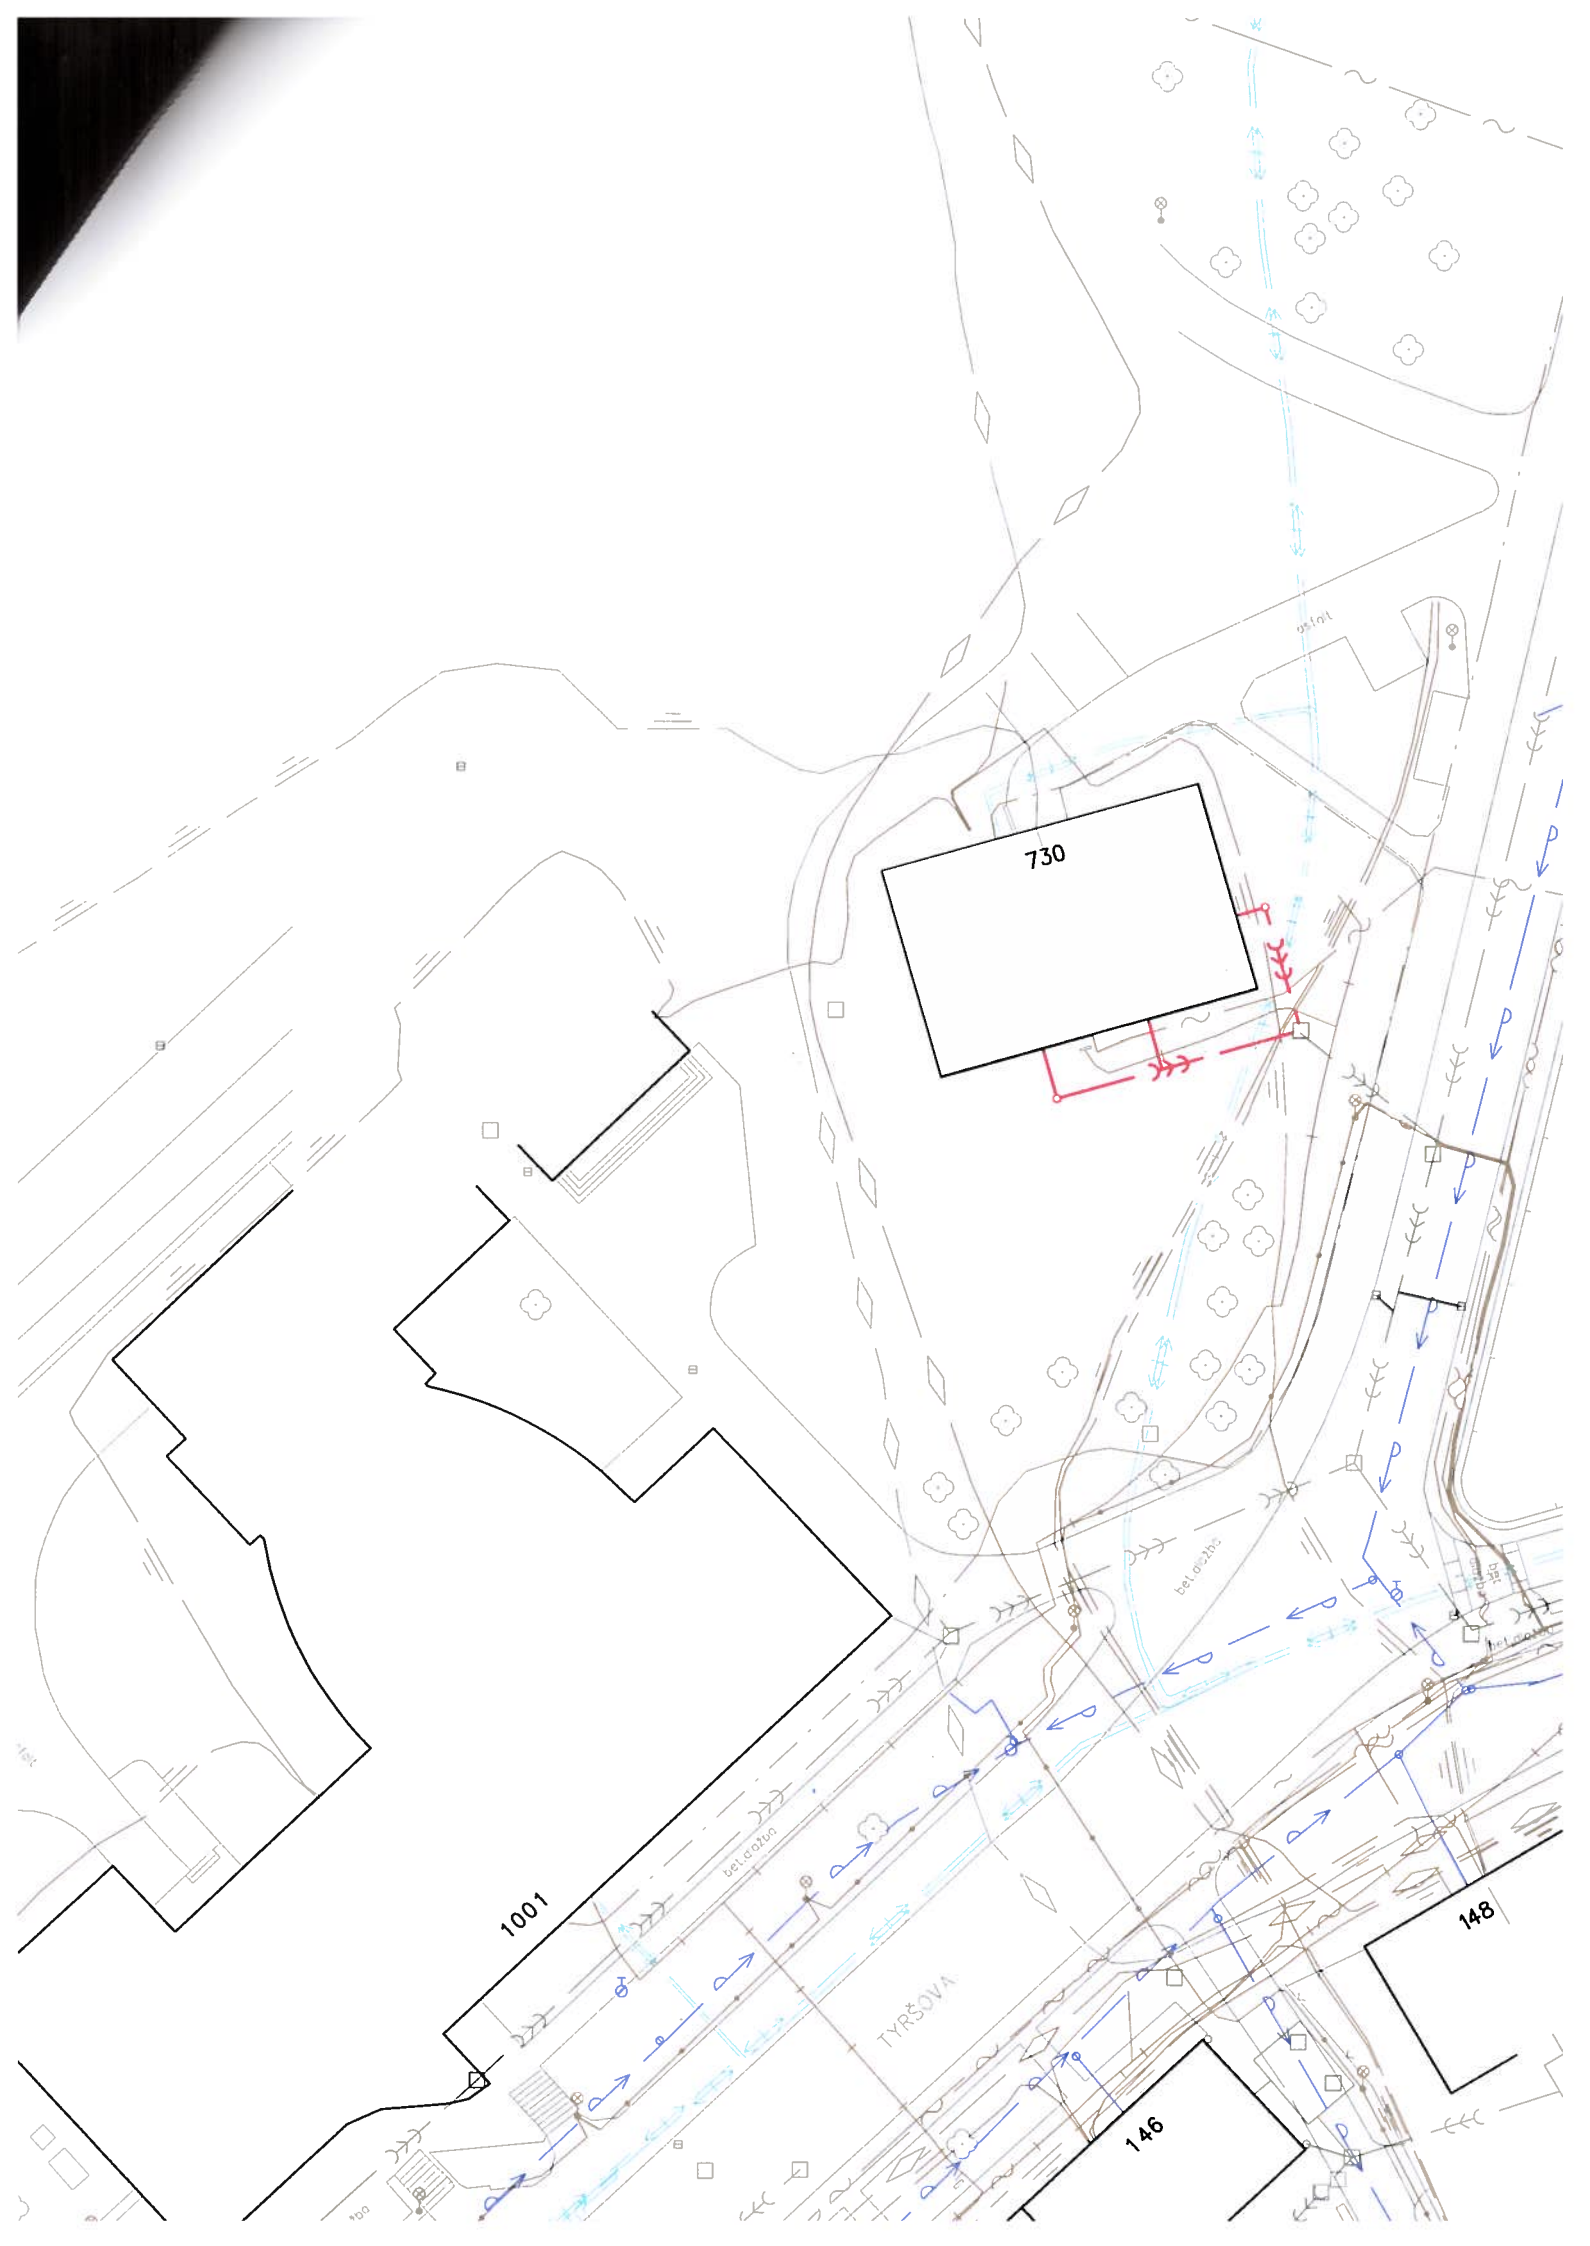

LEGENDA

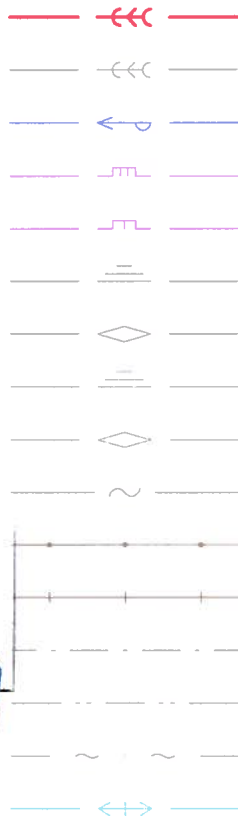

NAVRŽENÁ KANALIZAČNÍ PŘÍPOJKA
STÁVAJÍCÍ KANALIZACE
STÁVAJÍCÍ VODOVOD
STÁVAJÍCÍ STL PLYNOVOD
STÁVAJÍCÍ NTL PLYNOVOD
STÁVAJÍCÍ KABEL NN
STÁVAJÍCÍ KABEL VN
STÁVAJÍCÍ JIŽ NEVYUŽÍVANÝ KABEL NN
STÁVAJÍCÍ JIŽ NEVYUŽÍVANÝ KABEL VN
STÁVAJÍCÍ SDĚLOVACÍ KABEL
STÁVAJÍCÍ KABEL VEŘEJNÉHO OSVĚTLENÍ
STÁVAJÍCÍ KABEL KABELOVÉ TELEVIZE
STÁVAJÍCÍ KABEL INTERNETU
STÁVAJÍCÍ KABEL MÍSTNÍHO ROZHLASU
STÁVAJÍCÍ KABEL PVSEK
STÁVAJÍCÍ TEPELNÉ VEDENÍ

K této dokumentaci bylo vydáno stanovisko
Jihomoravské plynárenské, a.s.:

č.j. M4B/10/114 ze dne: 28-04-2010

Toto razítko slouží pouze k identifikaci předložené dokumentace a nelze jej považovat za naše stanovisko.

plynárenská, a.s.

Plynárenská 499/1
657 02 Brno

40

500

543

384

150

151

GARÁŽE



ZÁKRESY PODZEMNÍCH INŽENÝRSKÝCH ZAŘÍZENÍ NESLOUŽÍ JAKO VÝTYČOVACÍ VÝKRES -
PŘED ZAČETÍM STAVEBNÍCH PRACÍ MUSÍ INVESTOR ZAJISTIT JEJICH VYTÝČENÍ SPRÁVCI
SÍTÍ A JEJICH OZNAČENÍ NA MÍSTĚ DLE PLATNÝCH PŘEDPISŮ.

IMPROJEKT

Vypracoval :	STANISLAV BLAHA	Investor :	MĚSTO NOVÉ MĚSTO NA MORAVĚ, VRATISLAVOVO NÁM. 103, 592 31	Formát :	2 A4
Zodp. projektant :	STANISLAV BLAHA	Akce :	BYTOVÝ DŮM Č. 730	Datum :	04/2010
Místo stavby :	NOVÉ MĚSTO N.M.		TYRŠOVA ULICE, NOVÉ MĚSTO NA MORAVĚ	Stupeň :	PS
	VYSOČINA		KANALIZAČNÍ PŘÍPOJKA	Zakázka :	97-PS-2010
	NOVÉ MĚSTO N.M.	Obsah :	CELKOVÁ SITUACE	M 1 : 500	Výkres : K2



E.ON Česká republika, s.r.o., F. A. Gerstnera 2151/6, 370 49 České Budějovice

UNI PROJEKT
Studentská 1133/3
59101 Žďár nad Sázavou 1

E.ON Česká republika, s.r.o.

Tech. evidence a dok.
F. A. Gerstnera 2151/6
370 49 České Budějovice
www.eon.cz

Miroslav Soldán
T +420-566 65-57 27
F +420-566 65-57 80
miroslav.soldan@eon.cz

Naše značka
M18481 - Z051011469

Nové Město na Moravě, 22.04.2010

**Vyjádření o existenci zařízení distribuční soustavy (elektrická síť)
v provozování E.ON Česká republika, s.r.o. a udělení souhlasu
s činností v ochranném pásmu**

Investor stavby: MĚSTO NOVÉ MĚSTO NA MORAVĚ
Název stavby: KANALIZAČNÍ PŘÍPOJKA PRO BD Č.730
Místo stavby: K.Ú.NOVÉ MĚSTO NA MORAVĚ

Toto vyjádření slouží pro informaci o stávajícím elektrickém zařízení distribuční soustavy provozovaném E.ON Česká republika, s.r.o. (dále jen ECZR) a je vyjádřením k územnímu a stavebnímu řízení. Vyjádření nenahrazuje a neuvádí připojovací podmínky. V případě, že požadujete připojení nového odběrného místa, resp. zvýšení rezervovaného příkonu a doposud jste nepodali žádost, obraťte se na zákaznickou linku 840 111 333.

V zájmovém území výše uvedené stavby se nachází:

Podzemní vedení NN

Udělujeme souhlas s činností v ochranném pásmu (dále jen OP) zařízení distribuční soustavy v provozování ECZR ve smyslu § 46 odst. 11 zákona č. 458/2000 Sb., o podmínkách podnikání a výkonu státní správy v energetických odvětvích, v platném znění, při splnění následujících podmínek.

Při provádění zemních nebo jiných prací, které mohou ohrozit předmětné distribuční a sdělovací zařízení, jste povinni dle zákona č. 309/2006 Sb., a nařízení vlády č. 591/2006 Sb., učinit veškerá opatření, aby nedošlo ke škodám na rozvodném zařízení, na majetku nebo na zdraví osob elektrickým proudem, zejména tím, že bude zajištěno:

Předseda dozorčí rady:
Prof. Dr. Klaus-Dieter Maubach
Jednatelé:
Michael Fehn
Lorenz Pronnet
Karel Dietrich-Nespěšný

Sídlo společnosti:
České Budějovice
Společnost je zapsána
v Obchodním rejstříku
vedeném Krajským soudem
v Českých Budějovicích,
oddíl C., vložka 15066.
IČ: 257 33 591
DIČ: CZ25733591

1. Zakreslení trasy nadzemního i podzemního vedení vyskytujícího se v zájmovém území do všech paré prováděcí dokumentace.
2. Vyřešení způsobu provedení případných křížovatek a souběhů uvažované stavby s distribučním a sdělovacím zařízením v projektové dokumentaci a musí odpovídat ČSN 33 2000-5-52, ČSN 73 6005 a PNE 33 3302.
3. V OP elektrické stanice, nadzemního a podzemního vedení budou při realizaci uděleného souhlasu přiměřeně dodrženy podmínky dle § 46 odst. 8 zákona č. 458/2000 Sb., v platném znění, kde se konstatuje, že v OP těchto rozvodných zařízení je zakázáno pod písmeny:
 - c) provádět činnosti, které by mohly ohrozit spolehlivost a bezpečnost provozu těchto zařízení nebo ohrozit život, zdraví či majetek osob
 - d) provádět činnosti, které by znemožňovaly nebo podstatně znesnadňovaly přístup k těmto zařízením
4. Po dokončení stavby připomínáme, že je dále zakázáno:
 - a) zřizovat bez souhlasu vlastníka těchto zařízení stavby či umisťovat konstrukce a jiná podobná zařízení, jakož i uskladňovat hořlavé a výbušné látky
 - b) provádět bez souhlasu jeho vlastníka zemní práce
 - c) u nadzemního vedení nechávat růst porosty nad výšku 3 m
 - d) u podzemního vedení vysazovat trvalé porosty a přejíždět vedení mechanizmy o celkové hmotnosti nad 6t.
5. Veškerá stavební činnost v OP elektrické stanice VN/NN, nadzemního vedení VN, podzemního vedení VN a NN, bude před jejím zahájením konzultována s příslušnou Regionální správou (dále jen RS), která stanoví bezpečnostní opatření pro práce v OP příslušného rozvodného zařízení dle platné ČSN EN 50 110-1. Veškerá stavební činnost v OP nadzemního a podzemního vedení VVN bude před jejím zahájením konzultována s útvarem Primární technologie. Stavební činnost v OP sdělovacího podzemního vedení bude konzultována s útvarem Sekundární technologie.
6. Veškeré práce s mechanizací, jejichž části se za provozu mohou přiblížit k vodičům v OP nadzemního vedení 22 kV a výkopové práce v OP podzemního vedení 22 kV, je nutno provádět za beznapětového stavu vedení a vypnutí požadujeme objednat nejméně 25 kalendářních dnů předem. Práce s mechanizací v OP vedení 110 kV je nutno provádět za beznapětového stavu vedení a vypnutí požadujeme objednat nejpozději do 10 dne předchozího měsíce.
7. Objednání přesného vytýčení trasy kabelu v terénu provozovatelem zařízení a to nejméně 14 dnů před zahájením prací v blízkosti podzemního kabelového vedení. V případě, že nebude možné trasu kabelu bezpečně určit, je investor zemních prací povinen provést výkop nezbytného počtu ručně kopaných sond podle pokynů

zaměstnanců ECZR. **Vytýčení kabelů zajistí RSS Nové Město na Moravě, Novotný Jan 566 655 702**

8. Uhrazení veškerých nákladů na práce vyvolané stavbou investorem akce.
9. Provádění zemních prací v OP kabelu výhradně klasickým ručním náradím bez použití jakýchkoli mechanismů s nejvyšší opatrností.
10. Vhodné zabezpečení obnaženého kabelu (podložení, vyvěšení, ...), aby nedošlo k jeho poškození poruchou nebo nepovolanou osobou a označení výstražnými tabulkami, bude provedeno podle pokynů pracovníka ECZR. Další podmínky pro zabezpečení našeho zařízení si vyhrazujeme při vytýčení nebo po jeho odkrytí.
11. Přizvání zástupce ECZR ke kontrole křižovatek a souběhů před záhozem výkopu. O kontrole bude proveden zápis do montážního nebo stavebního deníku. Při nedodržení této podmínky, budou poruchy vzniklé na zařízení odstraňovány na náklady investora stavby.
12. Neporušení stability podpěrných bodů nadzemního vedení a nenarušení podzemního uzemňovacího vedení.
13. Neprodlené ohlášení jakéhokoli poškození distribučního a sdělovacího zařízení v provozování ECZR na telefonní číslo **800 225 577**.

Kontakty jednotlivých provozovatelů zařízení:

VVN	Primární technologie Ing. Láska - 545 141 253, p. Janáč - 545 143 838
VN+NN	RSS Nové Město na Moravě, Novotný Jan 566 655 702

Sdělovací vedení	Sekundární technologie Brno, p. Veselý, 545 142 941
------------------	---

Pozor ! Vyjádření má platnost 12 měsíců tj. do 22.04.2011.

Upozorňujeme na možnou polohovou odchylku uloženého vedení od výkresové dokumentace.

Do přiložené a námi orazítkované dokumentace jsme **informativně** zakreslili:


- zeleně čárkovaně	nadzemní vedení NN
- zeleně plně	podzemní vedení NN
- červeně čárkovaně	nadzemní vedení VN
- červeně plně	podzemní vedení VN
- fialově plně	zrušené podzemní vedení NN

Při vytýčení trasy zařízení i ke kontrole před záhozem a ke všem dalším jednáním s ECZR předložte toto vyjádření.

V případě nedodržení vzdáleností a podmínek dle norem a platných právních předpisů, nesouhlasíme po ukončení stavby s její kolaudací.

S přátelským pozdravem

E.ON Česká republika, s.r.o.

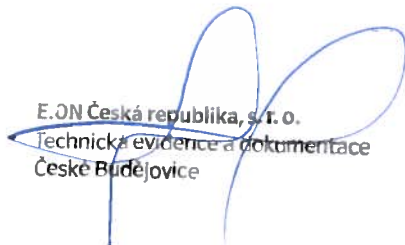
E.ON Česká republika, s.r.o.
Technická evidence a dokumentace
České Budějovice

007

Příloha: Orazítkovaná situace s informativním zákresem.

Následující oddíl se vyplňuje v případě žádosti o udělení souhlasu se zjednodušeným územním řízením nebo s uzavřením veřejnoprávní smlouvy

Udělení souhlasu

*Souhlasíme – Nesouhlasíme se zjednodušeným územním řízením**

*Souhlasíme – Nesouhlasíme s uzavřením veřejnoprávní smlouvy**

E.ON Česká republika, s.r.o.

**Pro platnost udělení souhlasu je nutný podpis a razítko oprávněného pracovníka*

E.ON – myslíme na Vaši bezpečnost: žádný kompromis

Informační materiály týkající se bezpečného využívání elektřiny a plynu naleznete na stránce:
www.eon.cz -> Občané a domácnosti -> Zákazníci -> Zákaznický servis -> Informační materiály

Adresát
Stanislav Blaha
Uniprojekt Žďár nad Sázavou
Studentská 1133
Žďár nad Sázavou
591 01

č.j. JKU/2010/ 24

VAŠE ZNAČKA
--

VÁŠ DOPIS ZE DNE
mail 9. 4. 2010

VYŘIZUJE
Jan Kunčík

POLIČKA DNE
22. 2. 2010

Investor: Svaz Město Nové Město na Moravě, Vratislavovo nám. 103, 592 31, Nové Město na Moravě

Věc: Vyjádření o existenci podzemního kabelového rozvodu v majetku společnosti COMA s.r.o., název akce: „Kanalizační přípojka, Bytový dům č. 730, Tyršova ul., Nové Město na Moravě“

Obdržená dokumentace k vyjádření:

- žádost o vyjádření
- situace v katastrální mapě (PDF)
- technická zpráva (PDF)
- celková situace (PDF)

V zájmovém území se **nachází soustava podzemního kabelového rozvodu (dále jen SPKR)** v majetku naší společnosti a města Nové Město na Moravě. Její zaměření je přílohou v emailu tohoto vyjádření.

Souhlasíme s výše uvedenou akcí, kterou pravděpodobně **nebudou** dotčeny rozvody SPKR naší společnosti a města Nové Město na Moravě, za předpokladu splnění těchto podmínek:

1. Podzemní soustavu kabelového rozvodu je nutné zakreslit do všech paré projektové dokumentace stavby.
2. Před zahájením zemních prací zajistí investor stavby vytýčení všech vedení SPKR a zařízení v souladu s § 18, vyhl. 324 – 1990 Sb.
3. Vytýčení SPKR provede za firmu COMA s.r.o. odpovědný pracovník **p. Jiří Sedlák**, Masarykova 8, 572 01, Polička, tel.: 468 002 472, tel.: 724 712 003 za úplaty, dle platného ceníku výkonů. Termín vytýčení je třeba objednat 14 kalendářních dní předem.
4. Při stavbě je třeba dbát zvýšené opatrnosti a vedení SPKR ve volném terénu chránit před poškozením zejména před přejížděním aut, těžké mechanizace apod. Zabezpečení

SPKR lze provést panely nebo jiným způsobem, po dohodě s odpovědným pracovníkem fy. COMA s.r.o.

5. V místě vjezdu, chodníku určeného pro vjezd motorových vozidel, parkoviště, nové komunikace apod. je třeba vedení SPKR uložit do betonových žlabů s krytem nebo chráničky, pro zajištění ochrany SPKR proti poškození.
6. Pracovníky, kteří budou provádět zemní práce, je nutné prokazatelně seznámit s výskytem sítí SPKR fy. COMA s.r.o. odpovědnou osobou stavby. Dále je zapotřebí upozornit je také na možnou odchylku SPKR +/- 30 cm oproti výkresové dokumentaci.
7. V pásmu do 1 m od krajů vyznačeného vedení je zapotřebí provádět zemní a výkopové práce bez použití mechanizace nebo nevhodných nástrojů, které by ji mohly poškodit.
8. Při zjištění rozporu mezi údaji v projektové dokumentaci se skutečností požadujeme zastavit práce a skutečnost neprodleně oznámit odpovědné osobě, p. Jiřímu Sedlákoví, který je oprávněný věc projednat a určit další postup. Toto opatření může výrazně snížit riziko poškození SPKR.
9. Křížení a souběhy inženýrských sítí se SPKR budou provedeny podle platných norem, zejména ČSN 73 6005 „Prostorová úprava vedení technického vybavení“ v platném znění a norem souvisejících, ČSN 33 2160 „Předpisy pro ochranu sdělovacích vedení a zařízení před nebezpečnými vlivy trojfázových vedení VN, VVN a ZVN“ a dále ČSN 33 2000-5-54 „Uzemnění a ochrana vodiče“.
10. Při realizaci stavby dbejte na to, aby se stávající SPKR nezměnila hloubka uložení nebo její prostorové uspořádání bez vědomí fy. COMA s.r.o., také na to, aby nad trasou nevznikaly skládky a vůbec okolnosti, které by bránily k přístupu ke kabelu (stavby, skladování strojů atp.) Při odkrytí SPKR zabezpečte jeho ochranu proti poškození nebo odcizení či prověšení.
11. Pokud dojde k odkrytí vedení, kontaktujte odpovědnou osobu, p. Jiřího Sedláka, aby před záhozem zkontroloval opětovně správné uložení SPKR v pískové loži, uložení výstražné fólie, popř. zhutnění trasy. Teprve pak je možné pokračovat v záhozu výkopu.
Při nedodržení této podmínky budou všechny zjištěné závady odstraněny na náklady investora stavby.
12. Pokud při stavbě dojde k poškození SPKR, je nutné neprodleně tuto skutečnost oznámit na dohledové centrum fy COMA s.r.o., tel.: 468 002 440 nebo 603 484 440, pracovníkovi konajícímu službu.
13. Při poškození SPKR, které bude zjištěno i dodatečně, bude po investorovi stavby požadována úhrada všech vynaložených nákladů na odstranění tohoto poškození.
14. Před uvedením stavby do provozu žádáme o předložení zaměření stavby na elektronickém nosiči dat popř. jeho poslání na email: kuncikj@comacomp.cz
15. Toto vyjádření je platné od data vystavení 365 kalendářních dní, pokud obsahuje razítko a podpis oprávněného pracovníka. Jeho platnost se vztahuje pouze k situaci, která je vyobrazena v mapě přílohy a neplatí pro jiné části stavby. Po překročení této lhůty pozbývá vyjádření platnosti.

COMA s.r.o.



Masarykova 8
Polička 572 01

Strana 3 (celkem 3)
22.4.2010

Jan Kunčík, IPTV, optické sítě
kuncikj@comacomp.cz
tel.: +420 468 002 471
+420 777 026 386

Vyřizuje:

Jan Kunčík, tel.: 468 002 471, 777 026 386, email: kuncikj@comacomp.cz

1- KEE
coma s. r. o.
Masarykova 8. Polička 572 01
tel.: 461 724 385 fax: 461 725 903
IČO 47471557 DIČ CZ47471557

UNI projekt
Stanislav Blaha
Studentská 1133
591 01 Žďár nad Sázavou

Věc:

Vyjádření k PD pro ÚŘ, SP, č. NMP/011/2010 na akci:

Bytový dům č. 730 Tyršova ulice, Nové Město na Moravě, kanalizační přípojka

I. Při realizaci Vámi plánovaných prací **dojde***/ - ~~nedojde~~*/ ke styku s **podzemními teplovodními vedeními a datovým komunikačním kabelem**

II. Souhlasíme s předloženou projektovou dokumentací / nákresem situace

III. K výše uvedené akci požadujeme při provádění zemních prací nebo jiných prací, které mohou ohrozit podzemní teplovodní vedení a datové kabely v blízkosti těchto vedení a zařízení, učinit veškerá opatření, aby nedošlo k poškození teplovodního vedení a datových kabelů stavebními pracemi, zejména tím, že zajistíte:

- aby organizace provádějící zemní a ostatní práce respektovala ČSN 736005 a zákon 458/2000
- před zahájením zemních prací vyznačení polohy podzemního teplovodního vedení a datových kabelů přímo ve staveništi (trase)
- uvědomění organizace, která vydala toto vyjádření, o zahájení stavebních prací nejméně 15 dnů předem
- prokazatelné seznámení pracovníků, kteří budou provádět práce, s polohou tohoto vedení
- upozornění organizace provádějící zemní práce na možnou polohovou odchylku +/- 50 cm uloženého teplovodu a datových kabelů od výkresové dokumentace ve všech směrech
- upozornění pracovníků, aby dbali při pracích v těchto místech nejvyšší opatrnosti a nepoužívali zde nevhodného nářadí a ve vzdálenosti nejméně 1 m po každé straně vyznačené trasy teplovodu a datových kabelů a aby nepoužívali žádných hloubicích strojů
- aby odkryté podzemní teplovodní potrubí a datové kabely byly řádně zabezpečeny proti poškození
- aby organizace provádějící zemní práce zhuťnila zeminu pod teplovodem a datovým kabelem
- aby organizace provádějící zemní práce vyzvala organizaci, která vydala toto vyjádření k provedení kontroly před zakrytím teplovodu a datového kabelu, zda není vedení viditelně poškozeno a je umístěna výstražná folie
- aby bylo ohlášeno neprodleně každé poškození podzemního teplovodního vedení a datových kabelů organizaci, která vydala toto vyjádření
- aby bylo ohlášeno ukončení stavby organizaci, která vydala toto vyjádření

další podmínky: důsledně dbát výše uvedených podmínek při křížení s teplovodem a datovými kabely, ke kterému dojde na dvou místech

.....
Převzal: Poštou


Dne: 16.4.2010

Příloha : Geodetické zaměření trasy teplovodu a datových kabelů

.....
*/nehodící se škrtněte

Platnost tohoto vyjádření je po dobu šesti měsíců od data vystavení !

V Novém Městě na Moravě, dne 16.4.2010

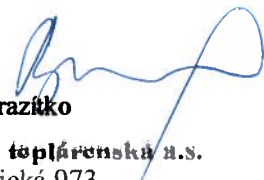16.4.2010 
datum, podpis a razítko

Novoměstská teplárenská a.s.


Hornická 973

592 31 Nové Město na Moravě

IČO 25335057 DIČ CZ25335057

Zápis KOS Brno sp.zn. B/2281

LEGENDA

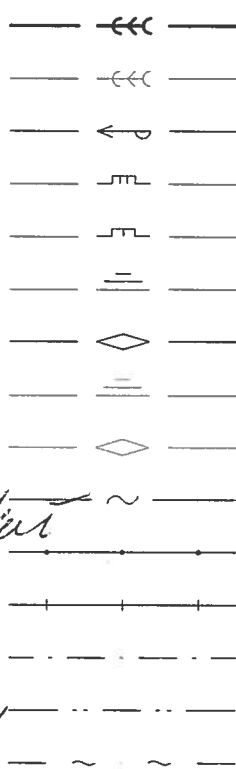


- NAVRŽENÁ KANALIZAČNÍ PŘÍPOJKA
- STÁVAJÍCÍ KANALIZACE
- STÁVAJÍCÍ VODOVOD
- STÁVAJÍCÍ STL PLYNOVOD
- STÁVAJÍCÍ NTL PLYNOVOD
- STÁVAJÍCÍ KABEL NN
- STÁVAJÍCÍ KABEL VN
- STÁVAJÍCÍ JIŽ NEVYUŽÍVANÝ KABEL NN
- STÁVAJÍCÍ JIŽ NEVYUŽÍVANÝ KABEL VN
- STÁVAJÍCÍ SDĚLOVACÍ KABEL
- STÁVAJÍCÍ KABEL VEŘEJNÉHO OSVĚTLENÍ
- STÁVAJÍCÍ KABEL KABELOVÉ TELEVIZE
- STÁVAJÍCÍ KABEL INTERNETU
- STÁVAJÍCÍ KABEL MÍSTNÍHO ROZHLASU
- STÁVAJÍCÍ KABEL PVSEK
- STÁVAJÍCÍ TEPELNÉ VEDENÍ

SATT
akciová společnost
SATT a.s., Okružní 11 ③
591 01 Žďár nad Sázavou

v zakresleném staveništi se nachází - ~~zapsané~~ naše podzemní zařízení. Před zahájením stáv. prací je - ~~nutno~~ provést vyšetření. Při vyšetření respektovat platné ČSN a práce v ochranném pásmu našeho zařízení provádět ručně. Křížení a souběh je - ~~nutno~~ nutno kontrolovat před záhozem.

Vyřídění má platnost do: T.S. 2011

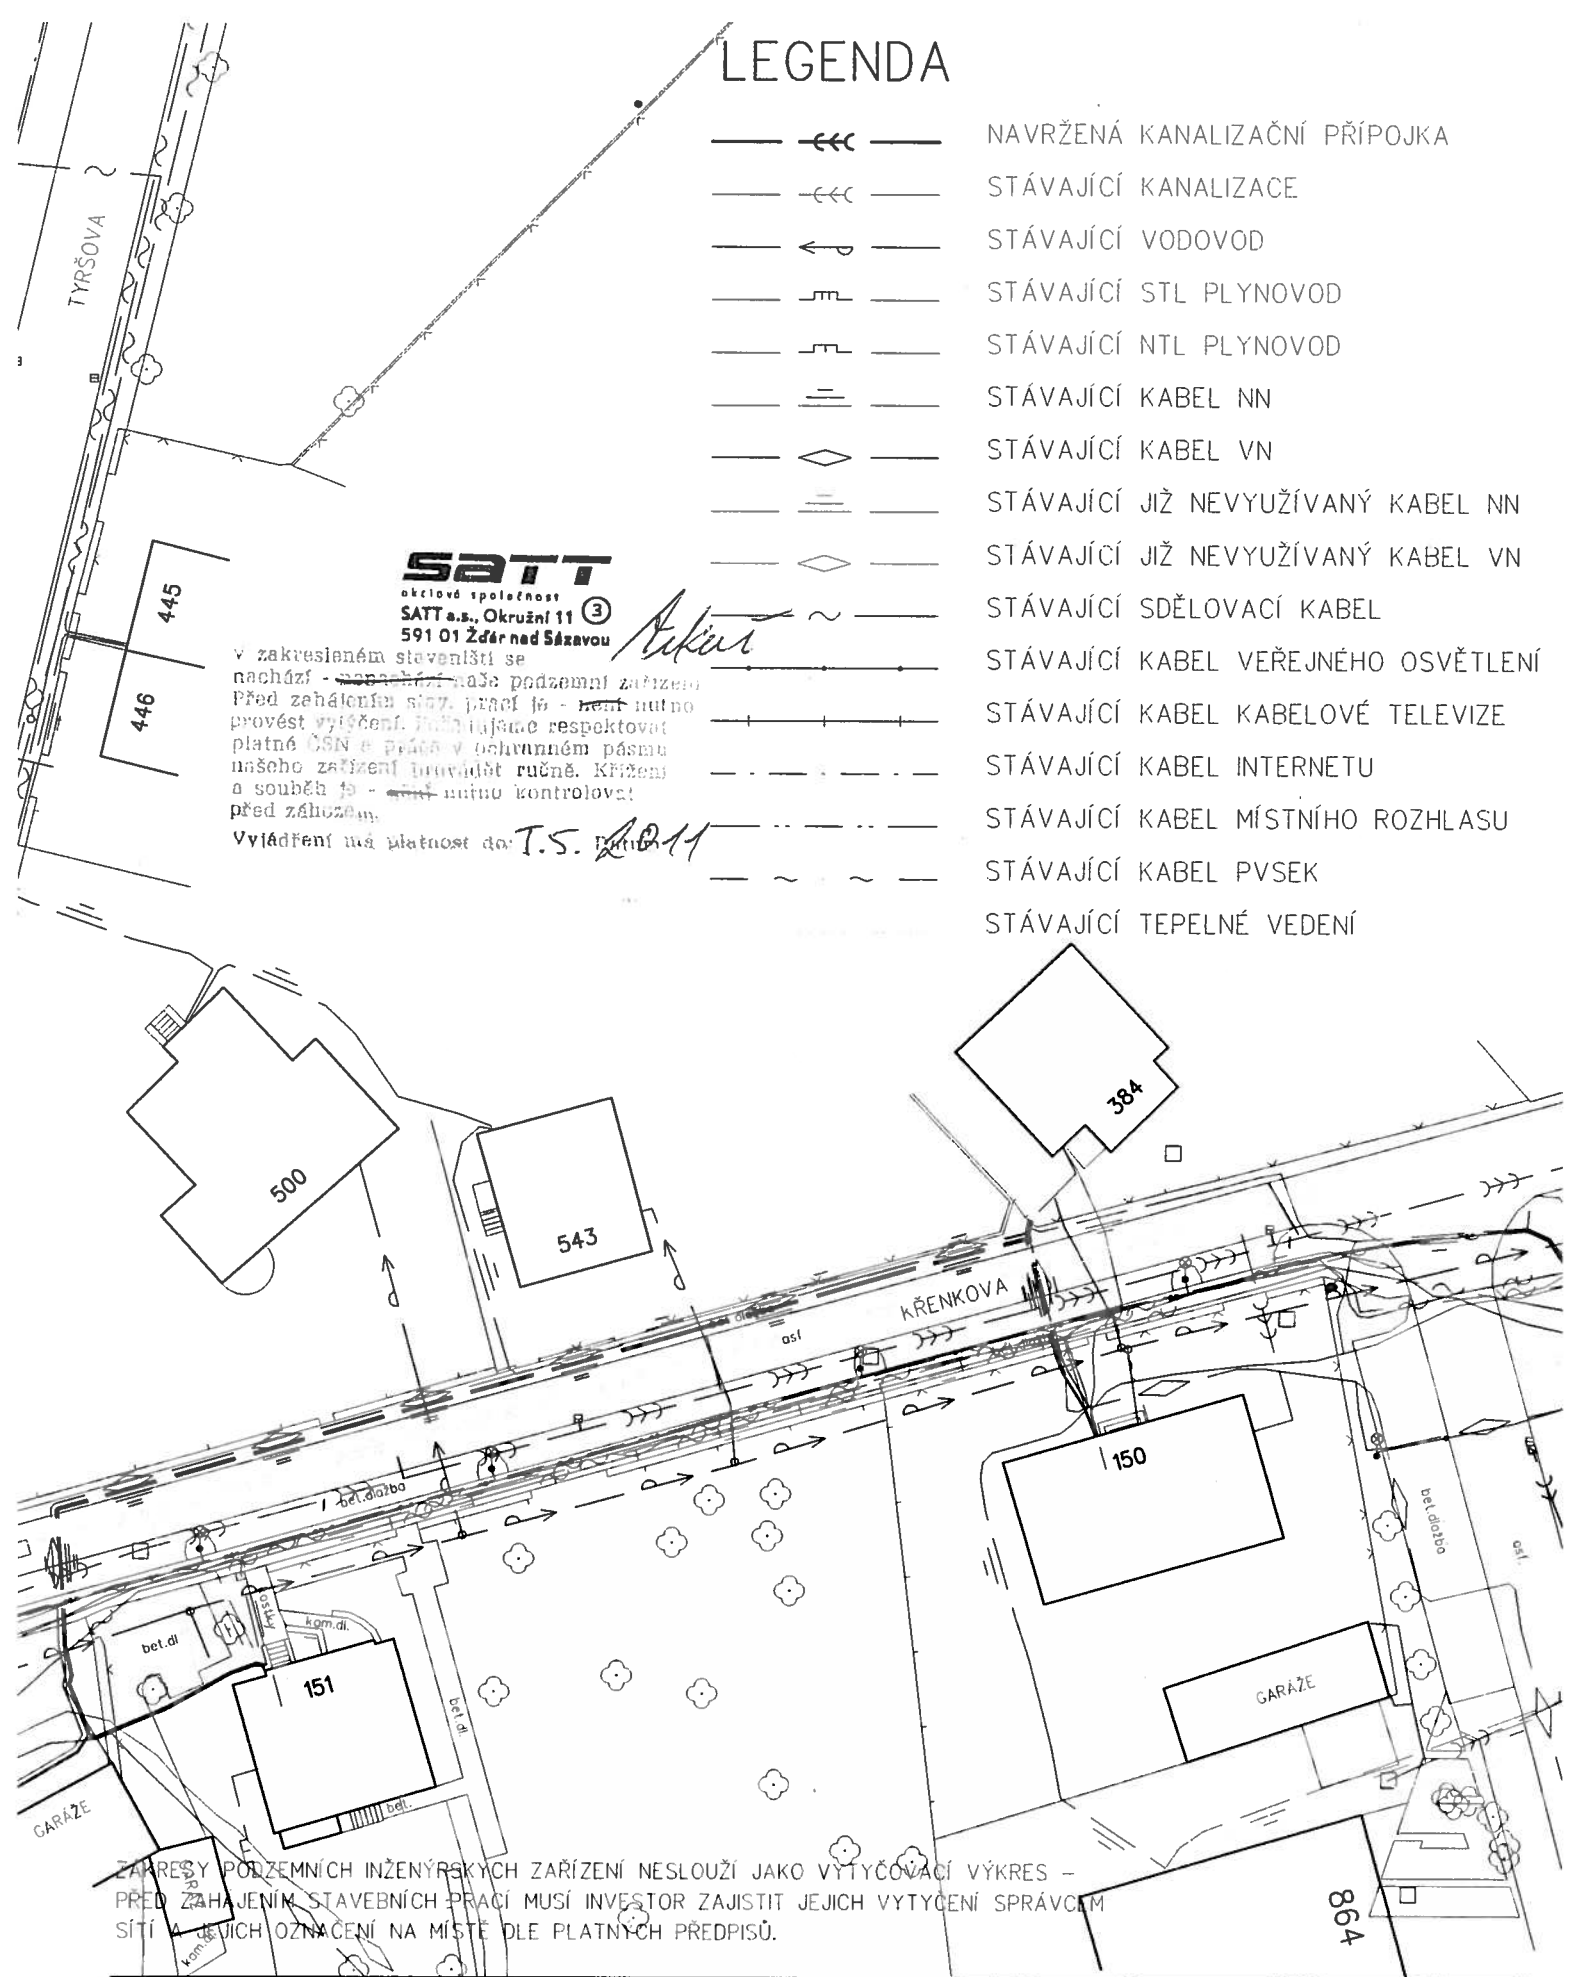

ZÁPŘESY PODZEMNÍCH INŽENÝRSKÝCH ZAŘÍZENÍ NESLOUŽÍ JAKO VYTÝČOVACÍ VÝKRES - PŘED ZAHÁJENÍM STAVEBNÍCH PRACÍ MUSÍ INVESTOR ZAJISTIT JEJICH VYTÝČENÍ SPRÁVCÍM SÍTÍ A JEJICH OZNAČENÍ NA MÍSTĚ DLE PLATNÝCH PŘEDPISŮ.

UNI PROJEKT

Studentů 103, 5901 Žďár nad Sázavou

Vypracoval :	STANISLAV BLAHA	Investor :	MĚSTO NOVÉ MĚSTO NA MORAVĚ, VRATISLAVOVO NÁM. 103, 592 31	Formát :	2 A4
Zhdp. projektant :	STANISLAV BLAHA	Akce :	BYTOVÝ DŮM Č. 730	Datum :	04/2010
Místo stavby :	NOVÉ MĚSTO N.M.		TYRŠOVA ULICE, NOVÉ MĚSTO NA MORAVĚ	Stupeň :	PS
Město :	VYSOČINA		KANALIZAČNÍ PŘÍPOJKA	Zakázka :	97-PS-2010
Územní odbor :	NOVÉ MĚSTO N.M.	Obsah :	CELKOVÁ SITUACE	M 1 : 500	Výkres : K2