SITAUCE ZÁBORU STAVBY 1:1000

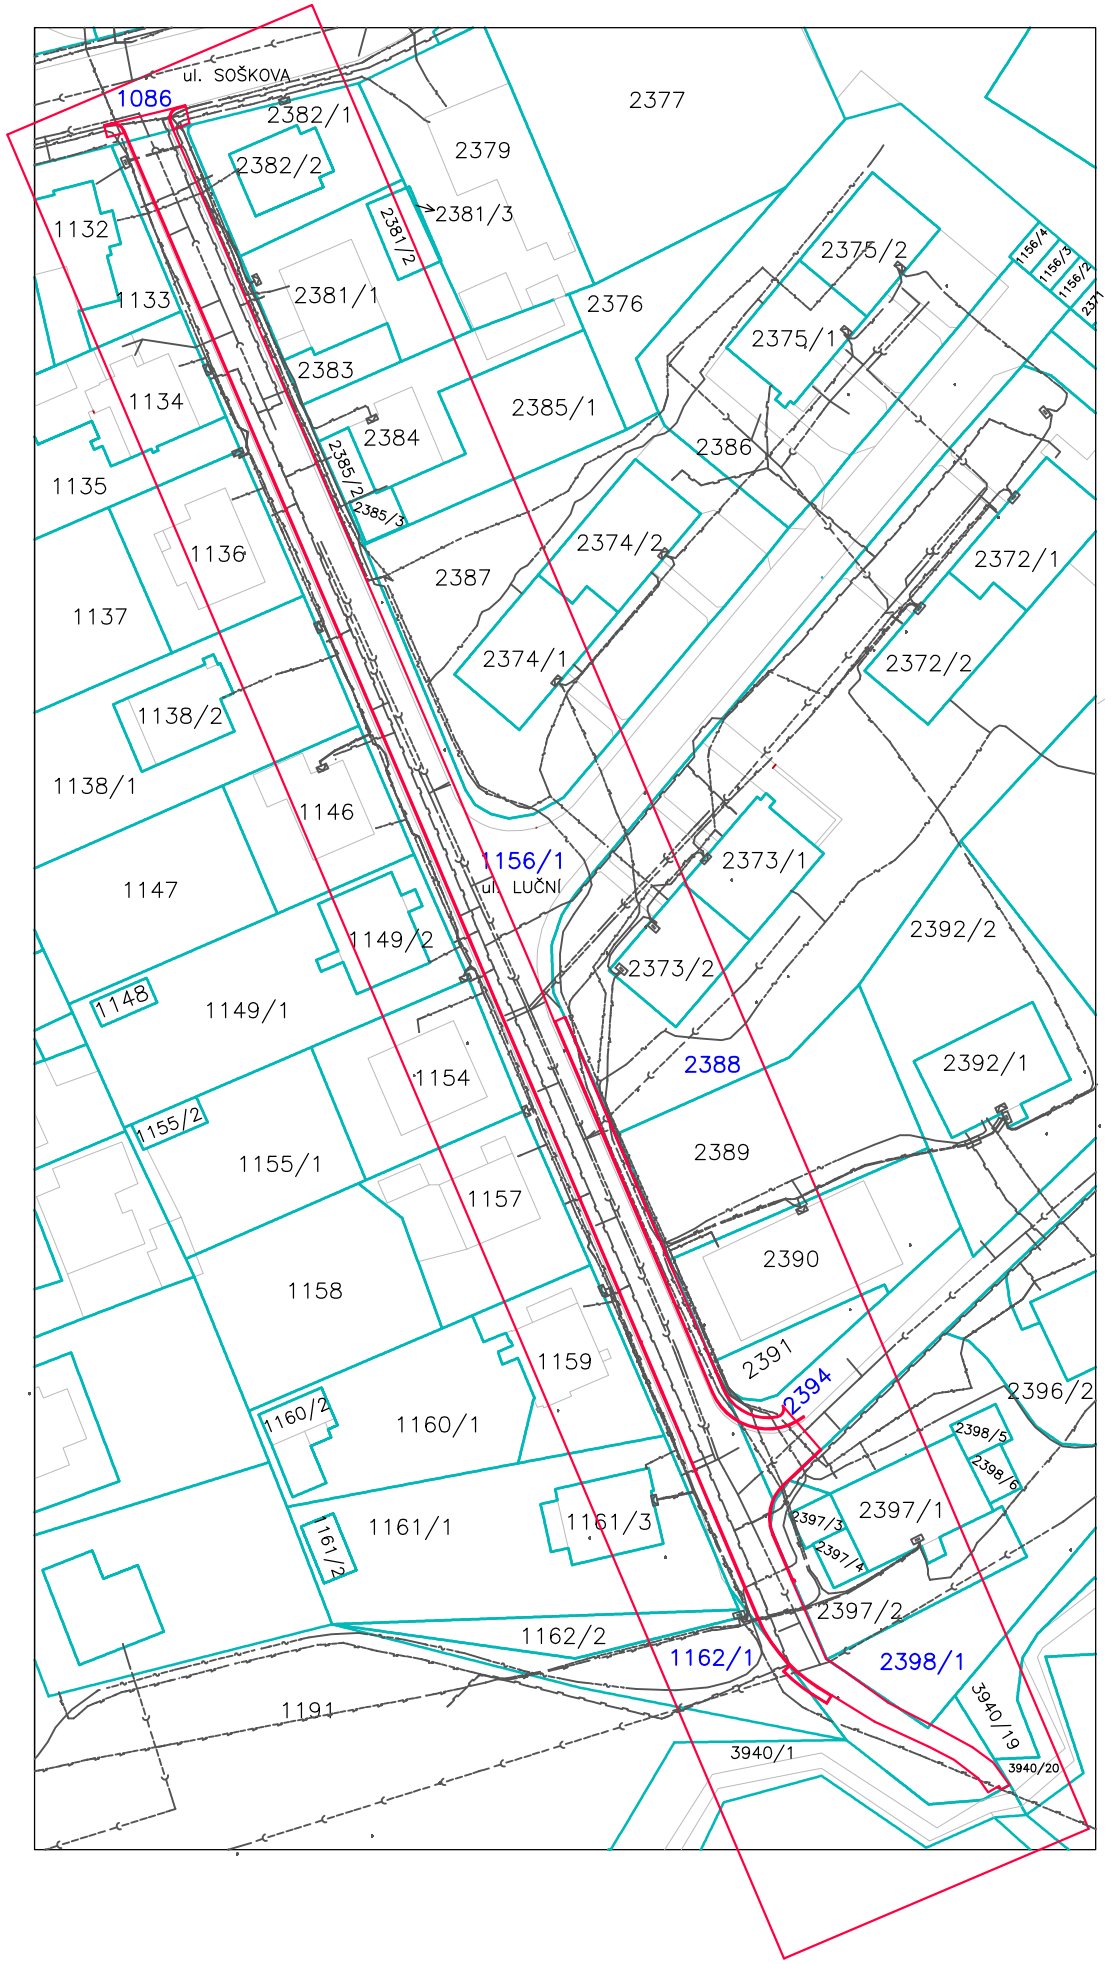

ZÁKRES STAVBY DO MAPY

LEGENDA BAREV A ZNAČEK

- HRANICE PARCEL DLE KN
- HRANICE OSTATNÍCH STAVEBNÍCH OBJEKTŮ DLE KN
- ZAMĚŘENÍ

LEGENDA SÍTÍ

- vedení NN
- kanalizace
- vodovod
- plyn
- sdělovací kabel
- optická síť COMA

Zodpovědný projektant	HIP	Vypracoval
Anna Jurečková	Ing. Jan Červinka	Ing. Jan Červinka

Investor: Město Nové Město na Moravě, Vratislavovo nám. 103

Místo stavby: KÚ Nové Město n. M., p. č. 1086, 1156/1, 1162/1, 2388, 2394, 2398/1

Okres: Žďár nad Sázavou | Kraj: Vysočina

Akce:

OPRAVA UL. LUČNÍ
NOVÉ MĚSTO NA MORAVĚ

Obsah: **SITUACE ZÁBORU STAVBY**

ENVIGEST PRO s.r.o.
Žďárská 990
592 31 Nové Město na Moravě
IČ 29319382
www.envigest.cz
tel. 777 616 825 envigest@envigest.cz

Formát	A3
Datum	08/2014
Stupeň	DSP
Číslo zakázky	1304
Měřítko	1:1000
Číslo výkresu	B.1

Jakékoliv šíření či rozmnožování tohoto materiálu či jeho části a nakládání s ním pro jiný účel, než bylo určeno, je zakázáno a podléhá autorskému zákonu. Všechna práva vyhrazena.