



# ŘEZY


CHODNÍK – PŘEJEZDNÝ

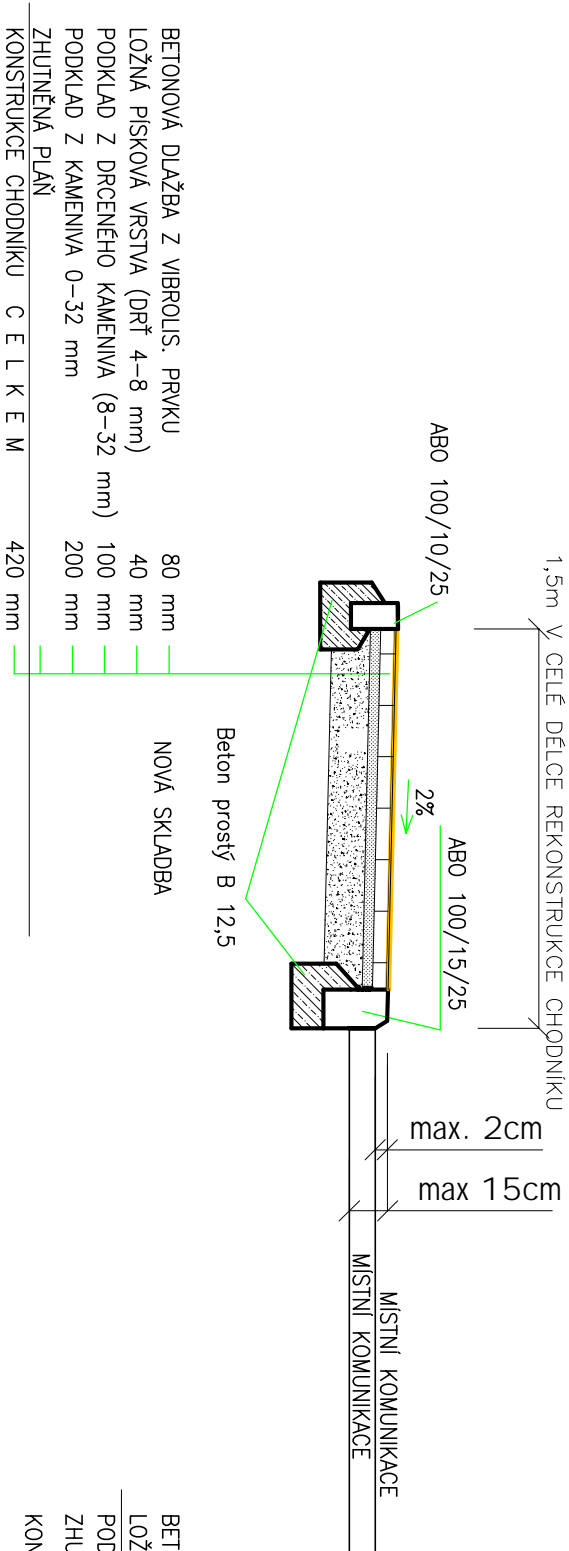

CHODNÍK – PRO PĚŠÍ "B" 6,3m a "C" 17,5m

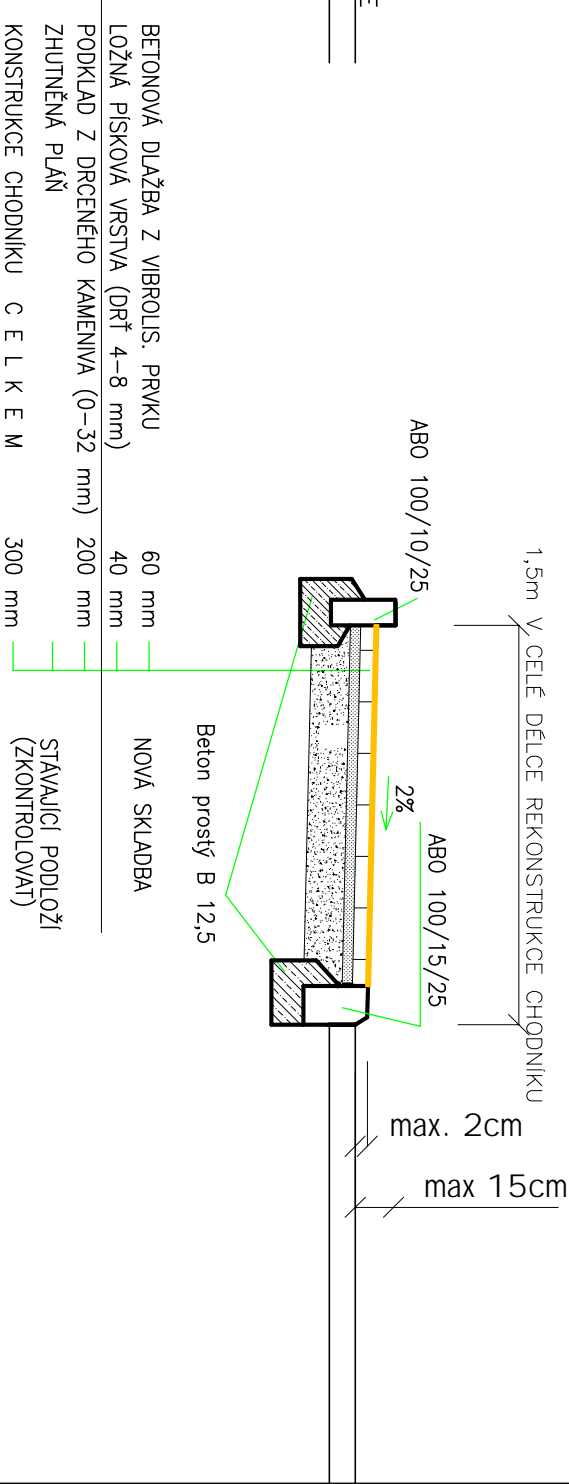

CHODNÍK – PRO PĚŠÍ

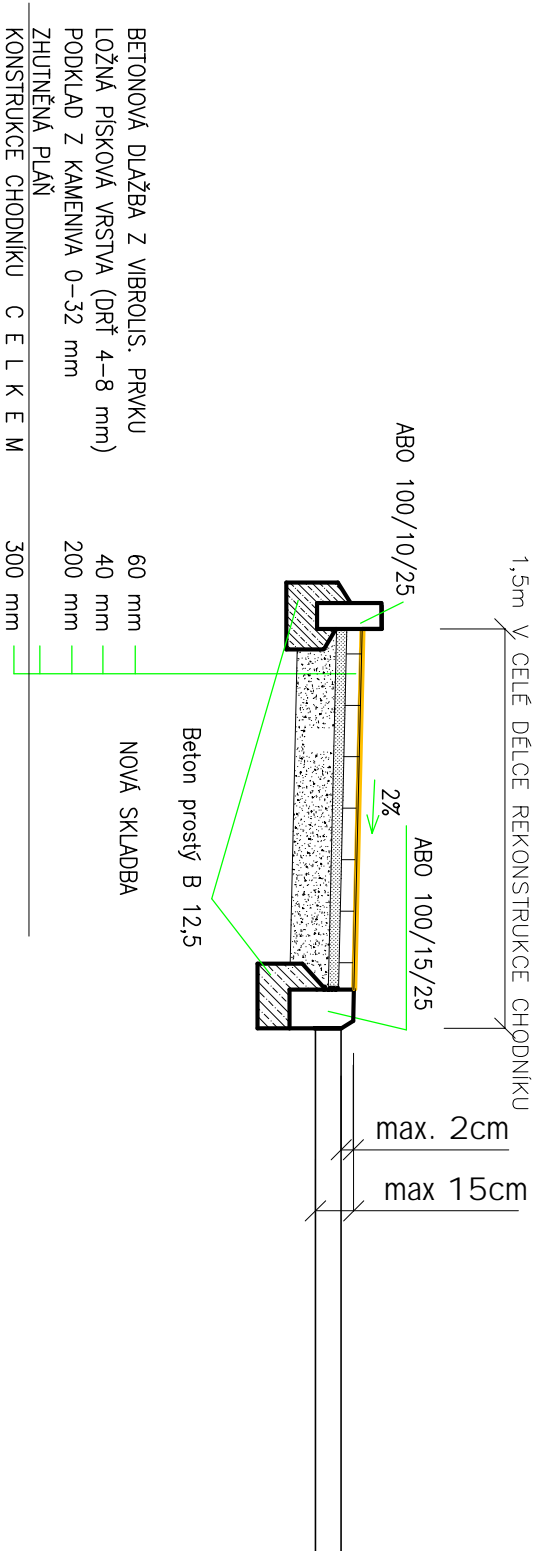

VED. PROJEKTU	PROJEKTANT	KRESLIL	KONTROLOVAL	PROJEKCE MĚŘÍTKO Škrdlovice 2.p. 186, okr. Žďár nad Sáz. ičo 26976421, díle CZ 26976421	
Maša Josef	Maša Josef	Adámková			
INVESTOR	Město Nové Město na Moravě, Vratislavovo nám.			FORMÁT	A4
MÍSTO STAVBY	k.ú. Nové Město na Moravě, parc. č. 2096/1			DATUM	8/2013
REKONSTRUKCE POVRCHU CHODNÍKU ul Kaniškova - Nové Město na Moravě				ÚČEL	S.P.
				MĚŘÍTKO	
				Č. ZAKÁZKY	33/2012
				Č. ARCHIVNÍ	
Název výkresu: VZOROVÉ ŘEZY – SKLADBA				ČÍSLO KOPIE	ČÍSLO VÝKRESU