


VZOROVÝ SJEZD/NÁJEZD

- 1 obrubník nájezdový – snížený
- 2 varovný pás š. 0,4m
- 3 silniční obrubník – stávající/nový
- 4 umělé vodící linie – obrubník v. 0,06m
- 5 přechodový obrubník

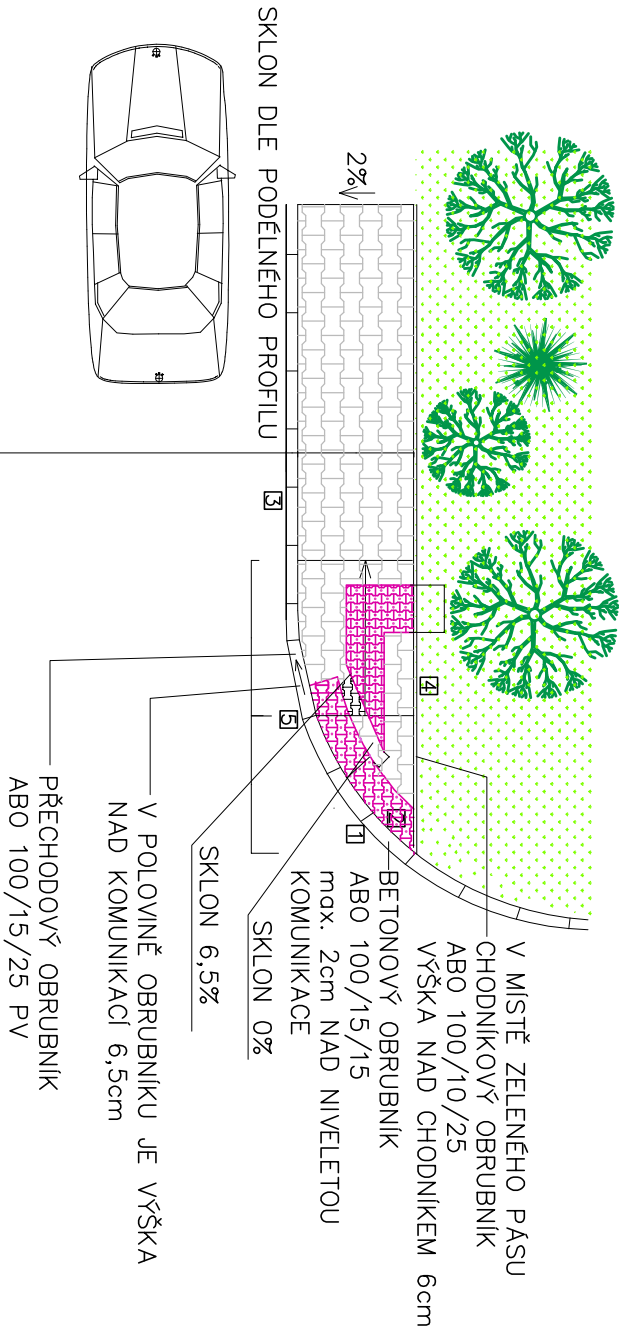


POZN. – V MÍSTĚ ZÁSTAVBY JE MÍSTO CHODNIKOVÉHO OBRUBNÍKU – OPLOCENÍ, STAVBA RD, ...
V MÍSTĚ VÝSTAVBY CHODNIKŮ NEJSOU NAVRŽENY ŽÁDNÉ PŘECHODY PRO CHODCE

V MÍSTĚCH, KDE JE SKLON CHODNIKU DO ZELENEŽ (ODVOD DEŠŤ VOD.) BUDE UMĚLA VODÍCÍ LINIE
LINIE PŘERUŠENA cca. PO 5m NA cc 0,2m (PRO ODVOD DEŠŤ. VOD)



VED. PROJEKTU	PROJEKTANT	KRESLIL	KONTROLOVAL	PROJEKCE MAŠA S.R.O.	
Maša Josef	Maša Josef	Adámková		Škrdlovce č.p. 186, okr. Žďár nad Sáz ičo 26976421 díč CZ 26976421	
INVESTOR	město Nové Město na Moravě, Vratislavovo nám.			FORMÁT	A4
MÍSTO STAVBY	k.ú. Nové Město na Moravě, parc. č. 2096/1			DATUM	8/2013
REKONSTRUKCE POVrchU CHODNÍKU ul Kamňkova - Nové Město na Moravě				ÚČEL	S.P.
				MĚŘÍTKO	
				Č. ZAKÁZKY	33/2012
				Č. ARCHIVNÍ	
Název výkresu:				ČÍSLO KÓPIE	ČÍSLO VÝKRESU

VJEZD NA PARCELU
VCHOD DO RODINNÝCH DOMŮ

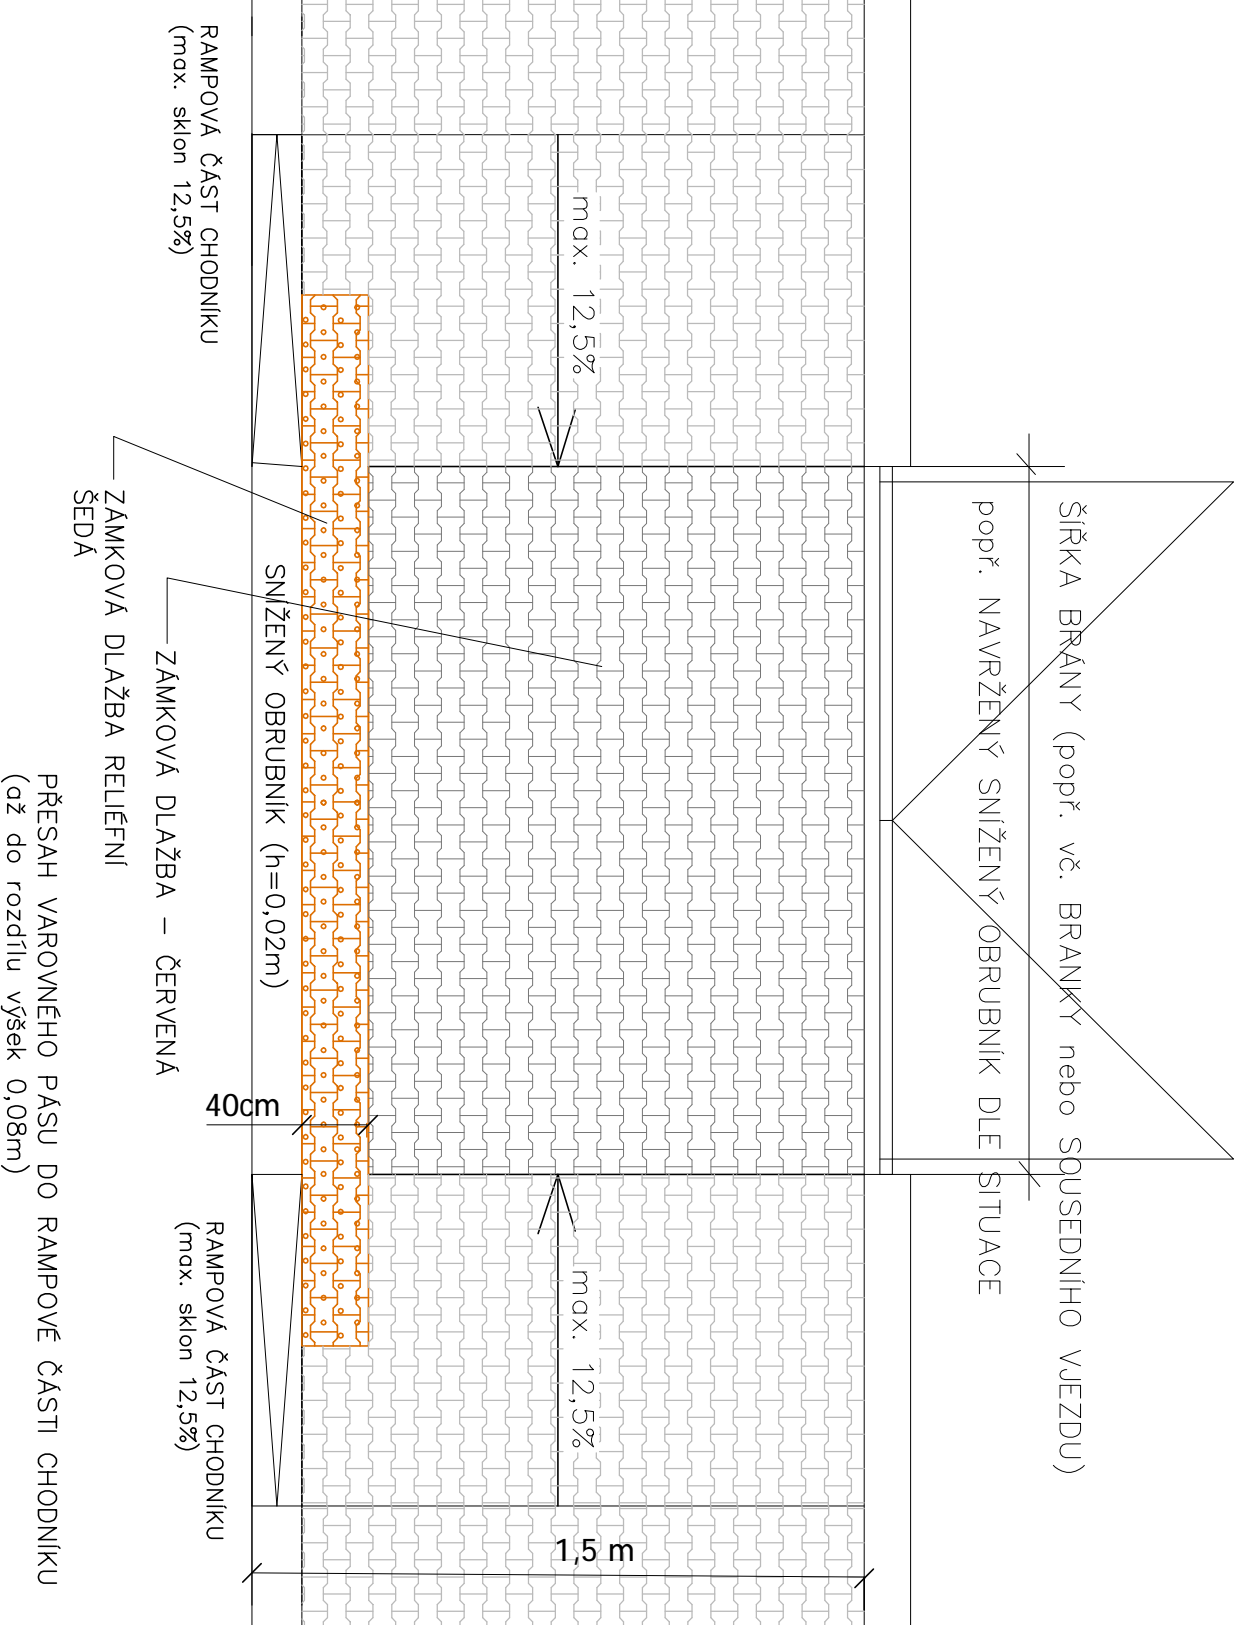

POZN – V PŘÍPADĚ, ŽE VCHOD (BRÁNKA) JE V MENŠÍ VZDÁLENOSTI NEŽ 2m ODPORUCHUJEME SNÍŽENÝ OBRUBNÍK V
CELE DĚLCE PŘES VCHOD A VJEZD. POPŘ. DLE NAVRŽENÉHO SNÍŽENÉHO OBRUBNÍKU DLE SITUACE

PŘESAH VAROVNÉHO PÁSU DO RAMPOVÉ ČÁSTI CHODNIKU
(až do rozdílu výšek 0,08m)



VED. PROJEKTU	PROJEKTANT	KRESLIL	KONTROLOVAL	PROJEKCE MAŠA S.R.O.	
Maša Josef	Maša Josef	Adámková		Škrdlovce č.p. 186, okr. Žďár nad Sáz ičo 26976421 díč CZ 26976421	
INVESTOR	město Nové Město na Moravě, Vratislavovo nám.			FORMÁT	A4
MÍSTO STAVBY	k.ú. Nové Město na Moravě, parc. č. 2096/1			DATUM	8/2013
REKONSTRUKCE POVrchU CHODNÍKU ul Kamňkova - Nové Město na Moravě				ÚČEL	S.P.
				MĚŘÍTKO	
				Č. ZAKÁZKY	33/2012
				Č. ARCHIVNÍ	
Název výkresu:				ČÍSLO KÓPIE	ČÍSLO VÝKRESU