HORNÍ TLAKOVÉ PÁSMO

90/8.2 PE 100 RC SDR 11 PN 16 - 96.1 m

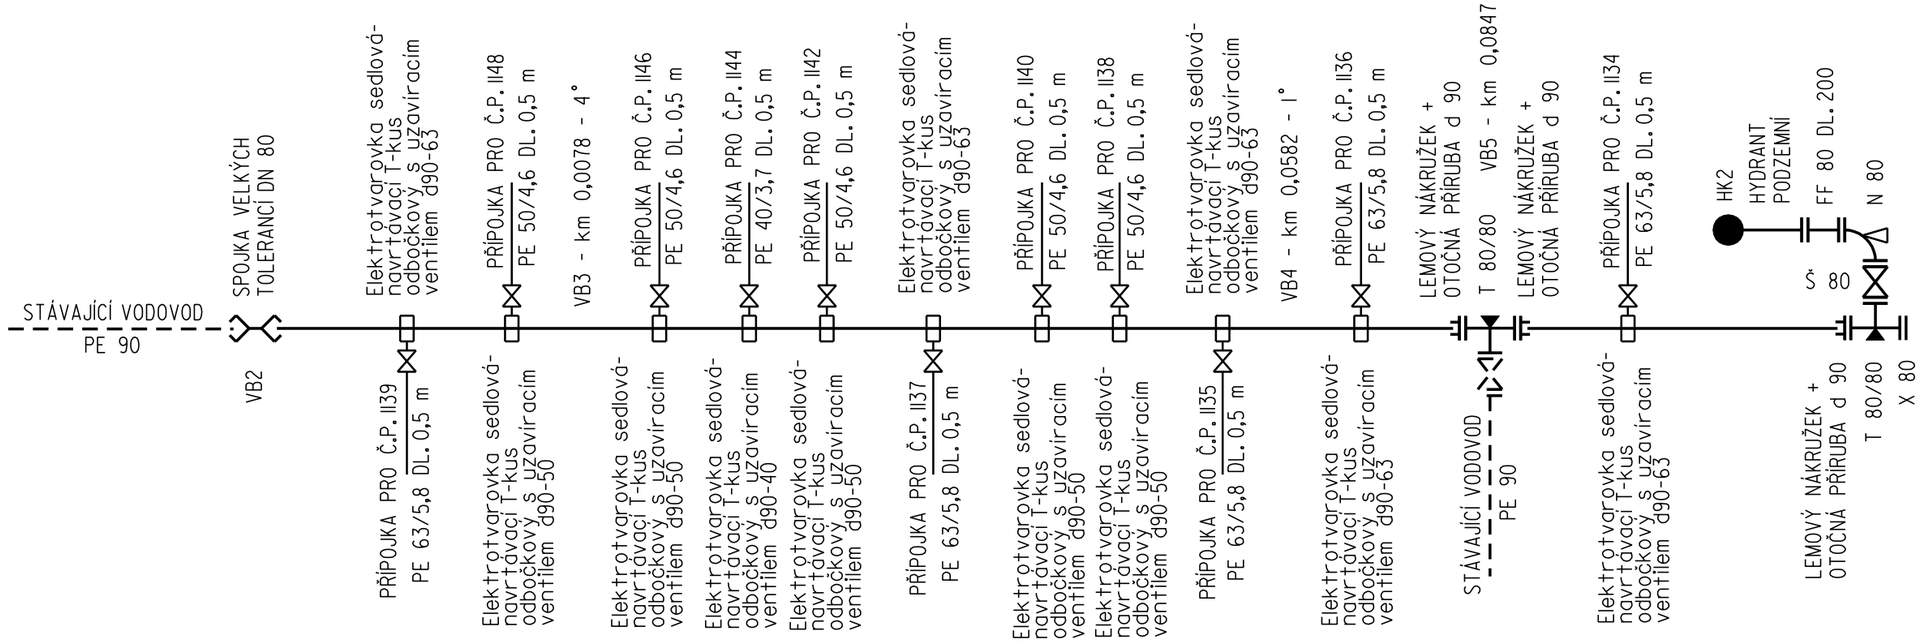

DOLNÍ TLAKOVÉ PÁSMO

90/8.2 PE 100 RC SDR 11 PN 16 - 33.4 m

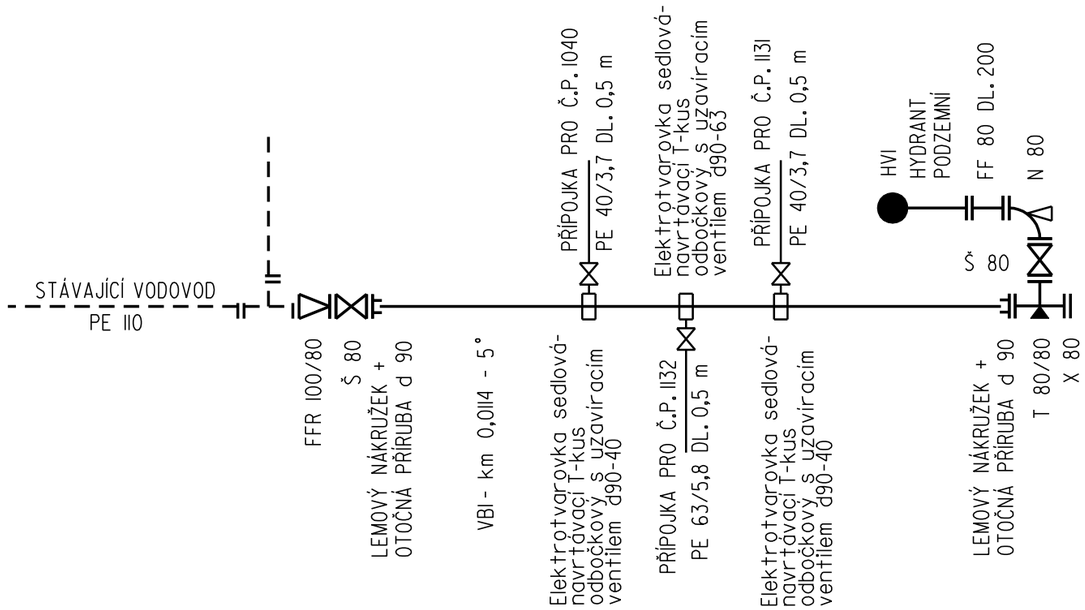

	Vypracoval ŽOUDLÍK	Autorizovaný inženýr ING. NOVOTNÝ	AQA - CLEAN projekční a geodetická kancelář U DVORA 11 JIHLAVA
Investor : SVK Žďársko		Kraj : Vysočina	
NOVÉ MĚSTO NA MORAVĚ UL. KARNÍKOVA REKONSTRUKCE VODOVODU		Datum	01/2014
		Číslo zak.	2232
		Stupeň	DSP
Příloha : KLADEČSKÉ SCHÉMA		Měřítko : -	Příloha č.: D.3

TISK: 23.1.2014