

Arch.Design,s.r.o.
Sochorova 23
61600 Brno

naše značka
5000759505

vyřizuje
Martina Pýchová

datum
18.03.2013

Věc:

Bazén - relaxační centrum, Hornická, Nové Město na Moravě.

K.ú. - p.č.: Nové Město na Moravě

Stavebník: Město Nové Město na Moravě, Vratislavovo náměstí 103, 59231 Nové Město na Moravě

Účel stanoviska: ÚŘ k rozhodnutí - o umístění stavby, - o změně využití území, - o změně stavby

JMP Net, s.r.o., jako provozovatel distribuční soustavy (PDS) a technické infrastruktury, zastoupený Jihomoravská plynárenská, a.s., vydává toto stanovisko:

S vydáním územního rozhodnutí souhlasíme.

V zájmovém území se v současné době nachází podzemní vedení a zařízení v majetku nebo ve správě JMP NET, s.r.o. Před vydáním stanoviska pro účely povolení stavby dle zákona 183/2006 Sb., nebo realizace stavby, požadujeme předložit kompletní dokumentaci odpovídající zákonu č. 183/2006 Sb., vyhlášce č. 499/2006 a platných předpisů (s rozlišením stávajících a nových inž. sítí, zákresu stávajícího plynovodního vedení a zařízení, Souhrnné a Technické zprávy, příčných řezů atd.) navrženou na základě zákona č. 458/2000 Sb. a ČSN 736005 včetně 3x kompletní paré dokumentace STL plynovodní přípojky a odběrného plynového zařízení respektující smlouvu o připojení k distribuční soustavě č. 2240686481 a kopie této uzavřené smlouvy k odsouhlasení.

Platí pouze pro území vyznačené v příloze tohoto stanoviska a to 24 měsíců ode dne jeho vydání.

Za správnost a úplnost dokumentace předložené s žádostí včetně jejího souladu s platnými předpisy plně zodpovídá její zpracovatel. Stanovisko nenahrazuje případná další stanoviska k jiným částem stavby.

V případě další korespondence nebo jednání (např. změna stavby) uvádějte naši značku - 5000759505 a datum tohoto stanoviska. Kontakty jsou k dispozici na www.rwe-ds.cz nebo Zákaznická linka 840 11 33 55.



Martina Pýchová
technik plynárenských zařízení
pracoviště ROSS-Jihlava
Jihomoravská plynárenská, a.s.
+420532228294
martina.pychova@rwe.cz

Jihomoravská plynárenská, a.s.

Plynárenská 499/1
657 02 Brno



Jihomoravská plynárenská, a.s.

Plynárenská 499/1
657 02 Brno
T +420532221111
F +420545578571
E info_ds@rwe.cz
I www.rwe.cz
IČ: 49970607
DIČ: CZ49970607


Zapsán do obchodního rejstříku:
Krajský soud v Brně
oddíl B, vložka 1246
01.01.1994

Bankovní spojení:
Komerční banka, a.s.
Číslo účtu: 1445550237
Kód banky: 0100

Přílohy: Orientační zákres plynárenského zařízení, Ověřená příloha žadatele

Příloha: Orientační zakres plynárenského zařízení. Tato příloha je nedílnou součástí stanoviska č. 5000759505 ze dne 18.03.2013.

Provozovatel DS: JMP Net, s.r.o.; Stavebník: Město Nové Město na Moravě, Vratislavovo náměstí 103, 59231 Nové Město na Moravě. K.ú.: Nové Město na Moravě.

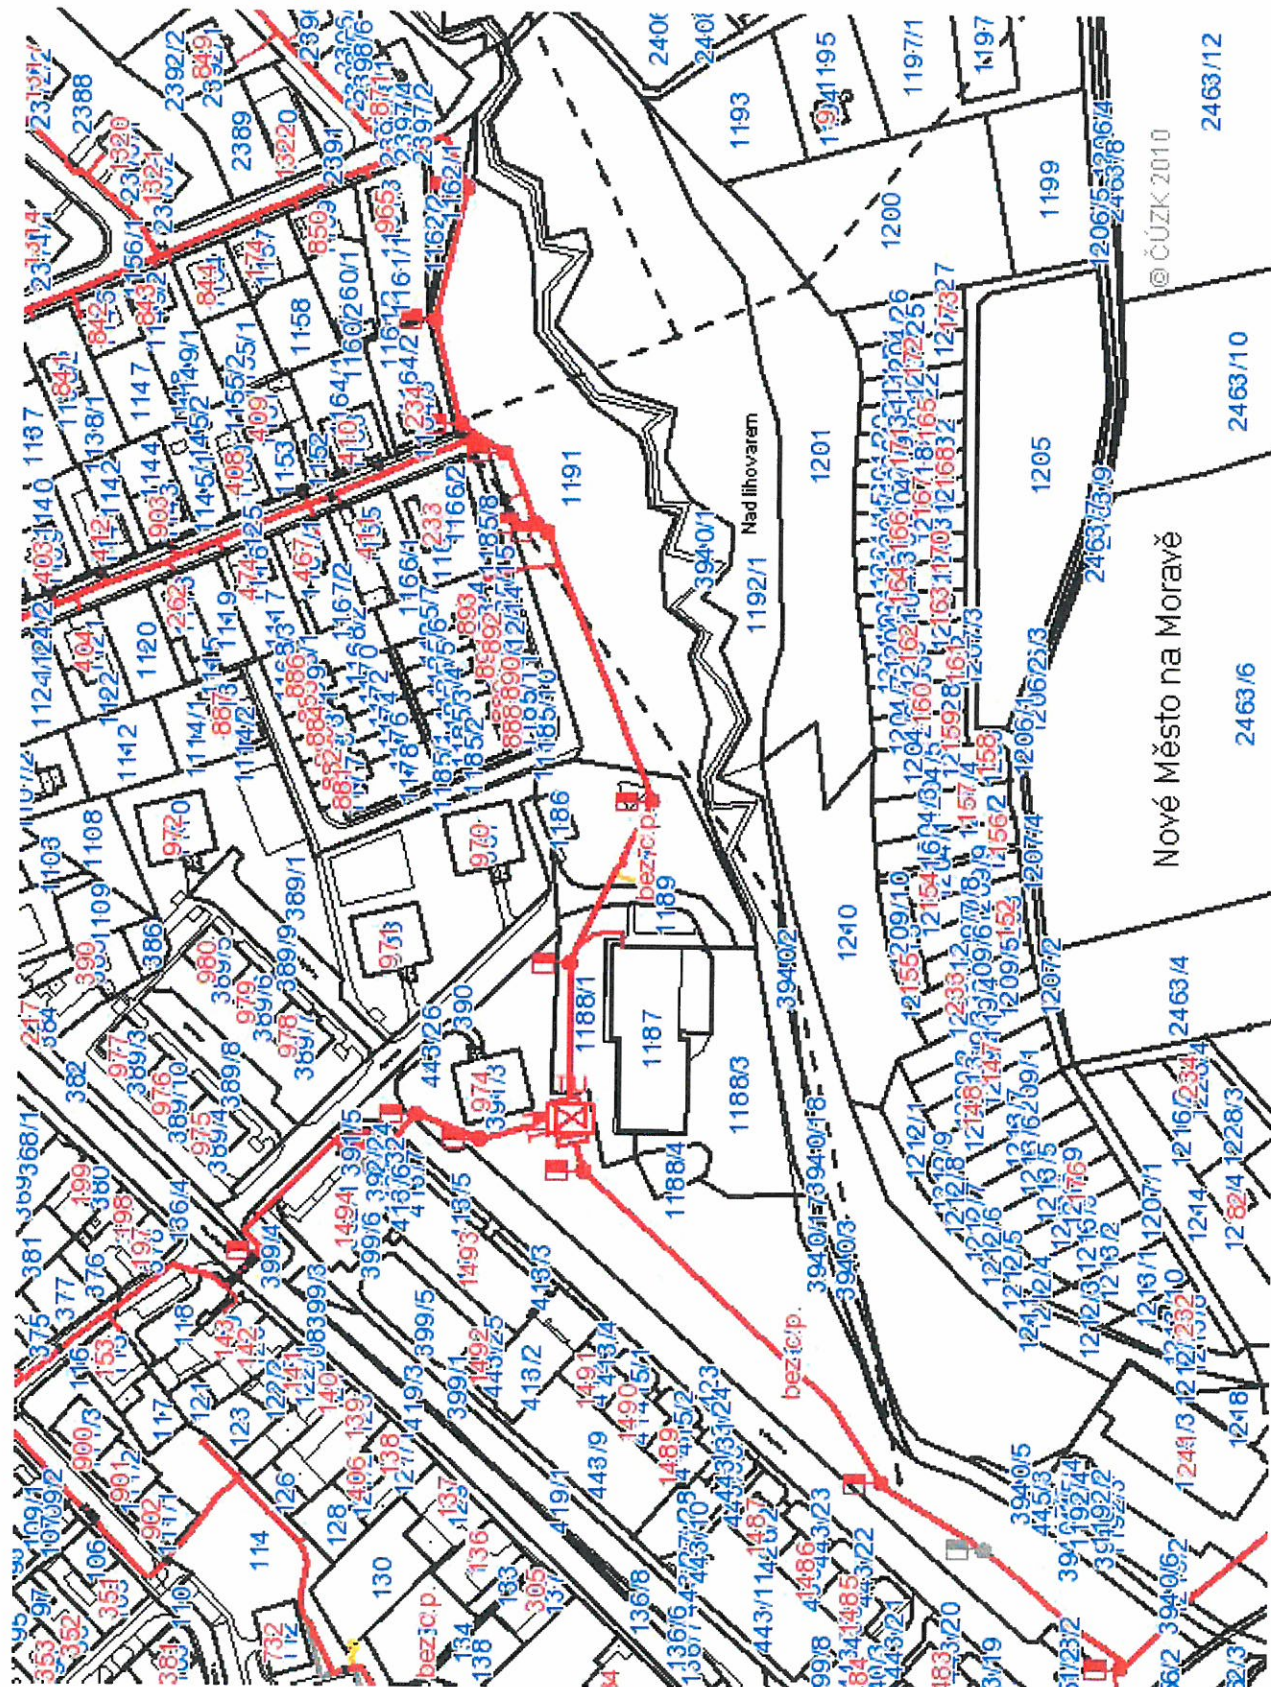

Legenda:

linie plynovodu	
NTL	—
STL	—
VTL	—
VVTL	—
nefunkční	—
výstavba	—
regulační stanice	
ochranné zařízení	
kabel	
elektropřípojka	
kabel protikoroziní ochrany	
anodové uzemnění	
stanice katodové ochrany	


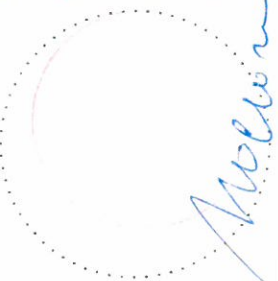
© ČÚZK 2010

- POZOR
HRANICE POŽÁRNĚ NEBEZPEČNÉHO PROSTORU
- SO 200
SO 300
SO 400
SO 500
SO 600


PRÍPRAVA ÚZEMÍ A HTU
DEMOLICE HALY
KTU, SADOVÉ ÚPRAVY, CHOZNIKY
DOPRAVNÍ ŘEŠENÍ
STAVEBNÍ ÚPRAVY STAVAJÍCÍ VÝTONNY
- IO 100
IO 200
IO 300
IO 400
IO 500
IO 600


PRÍPOJKA KANALIZACE SPLAŠKOVÉ
PRÍPOJKA KANALIZACE DEŠŤOVÉ
PRÍPOJKA VODOVODU
PRÍPOJKA PLYNU
PRÍPOJKA ELEKTRO SILNOPROUD A VO
PRÍPOJKA ELEKTRO SLABOPROUD
- PS 100
PS 200
PS 300
PS 400

TECHNOLÓGIE BAZÉNŮ
TECHNOLÓGIE WELLNESS
VÝTAH
GASTRO

Orientace	Projektant dokumentace pro provádění stavby		Autortizační razítko	
	<div><div>Arch. DESIGN</div><div>Arch.Design, s.r.o.</div><div>KANCELÁŘ BRNO Sochorova 23, 616 00 Brno telefon +420 541 420 910 fax +420 541 420 913</div></div>			
±0,000=597,500 m n.m. B.p.v.				
Architekt:	Ing. arch. Jaroslav Dokoupil	Ing. arch. Martin Švéda	Vypracoval:	Ing. arch. Martin Švéda
Vedoucí projekt:	Ing. arch. Martin Švéda		Kreslil:	Ing. arch. Martin Švéda
Zodp. projektant:	Ing. arch. Radim Fišer		Kontroloval:	Ing. arch. Radim Fišer
Objednatel:	Město Nové Město na Moravě, Vratislavovo náměstí 103, 592 31 Nové Město na Moravě			
Místo stavby:	ul. Hornická	Obec: Nové Město na Moravě	Kraj: Jihomoravský	
Název stavby:	Bazén - relaxační centrum, Hornická, Nové město na Moravě			
Část:	D			
Název dokumentu:	CELKOVÁ SITUACE (KOORDINAČNÍ)			
Číslo zakázky:	B-12-182-00	Kód dokumentu:	D.02.02	Číslo paré:
			D.02.2	Reviz
			00	

POZARNÍ ŘEŠENÍ
HRANICE F

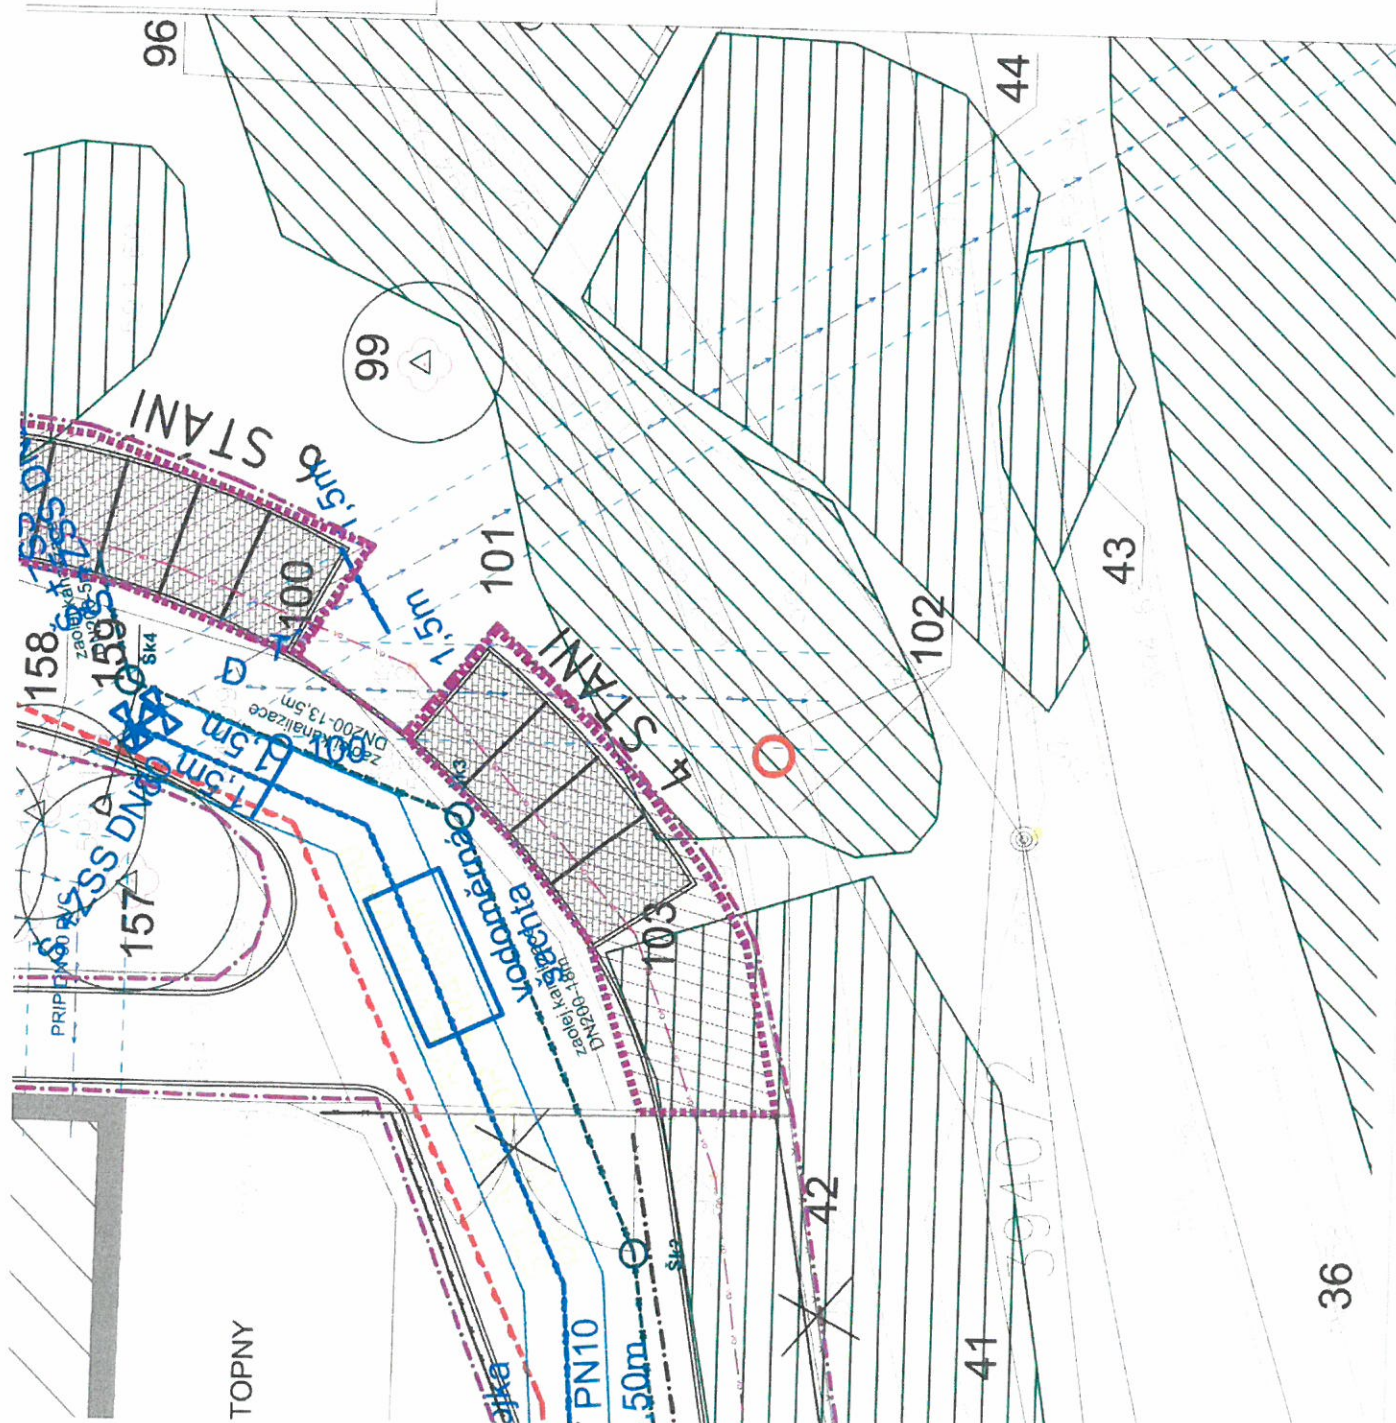

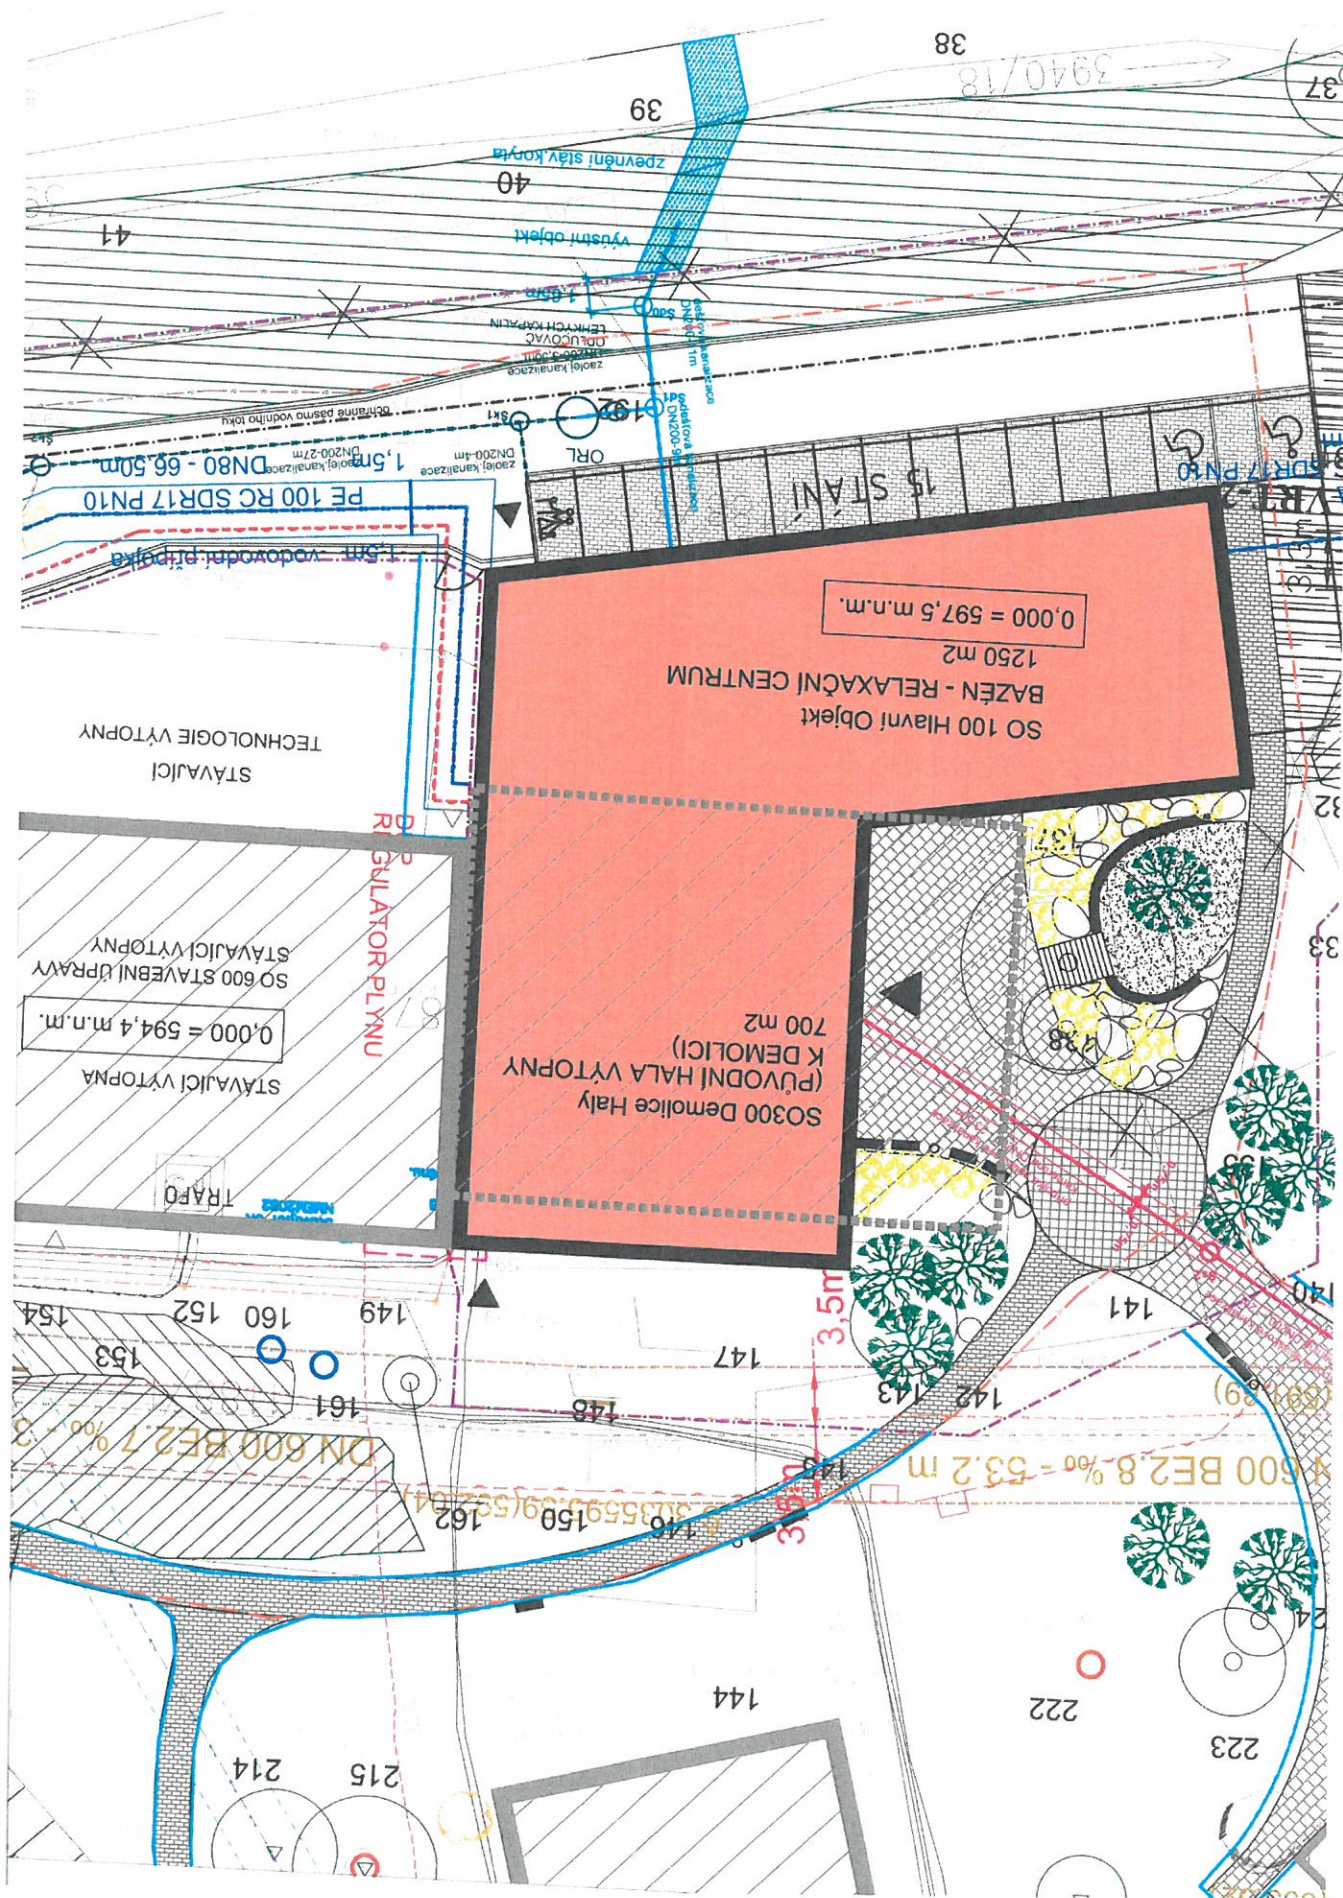



Provozovatel DS: JIP Net, s.r.o.; Stavebník: Město Nové Město na Moravě, Vratislavovo náměstí 103, 59231 Nové Město na Moravě. K.ú.: Nové Město na Moravě.