


PŮDORYS VYTÝČOVACÍCH BODŮ

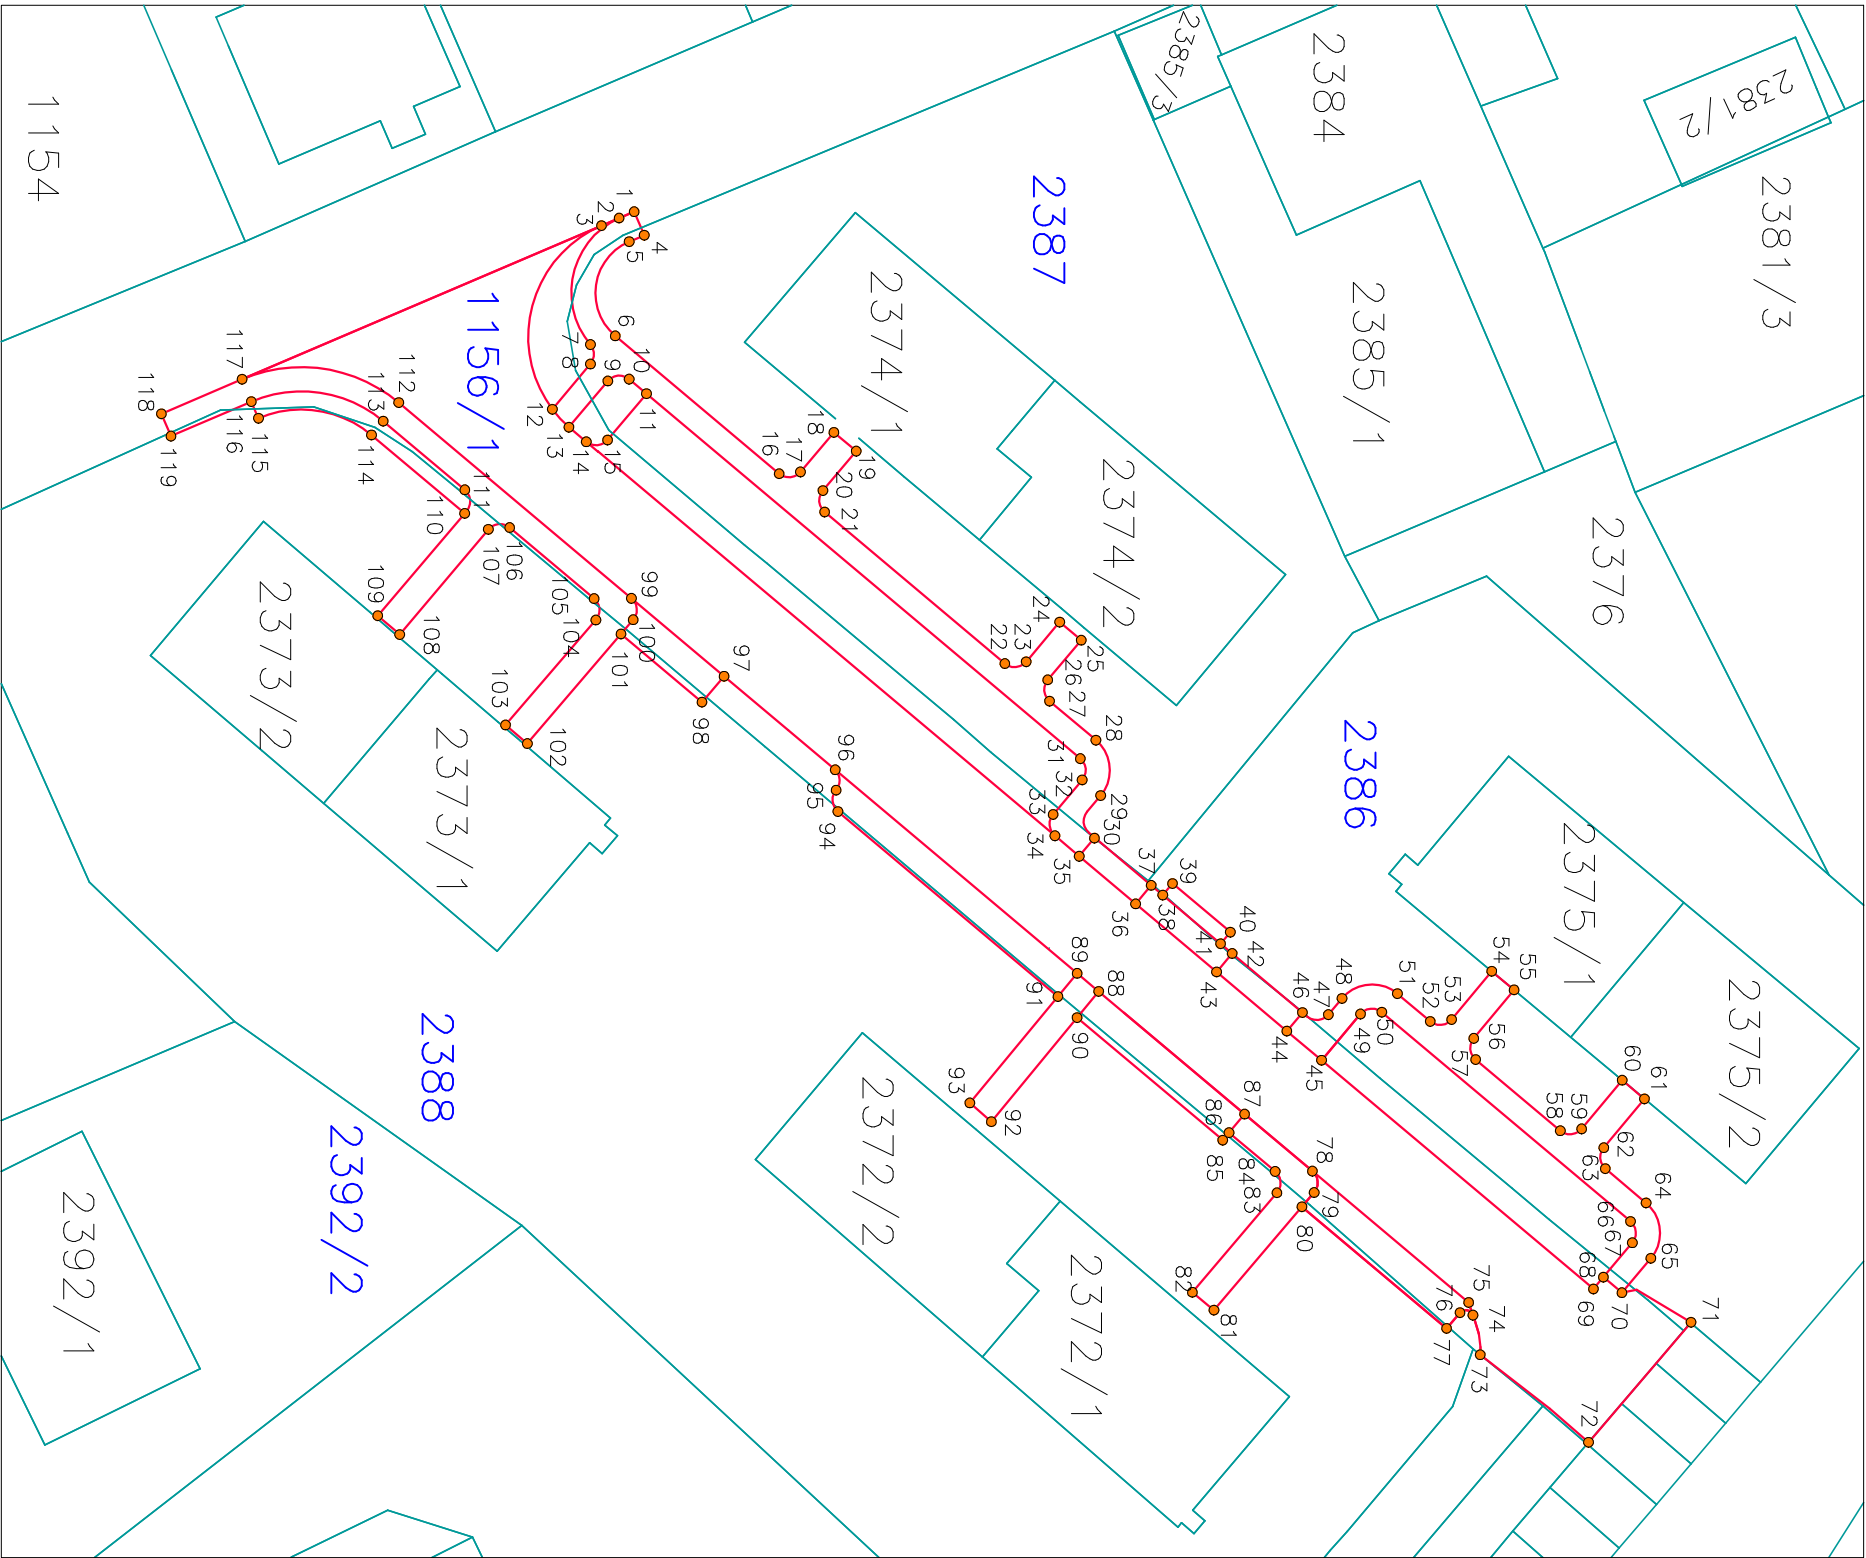

TABULKY VYTÝČOVACÍCH BODŮ

BOD			BOD			BOD		
	X	Y		X	Y		X	Y
1	631489.345	1115587.114	41	631440.918	1115548.327	81	631416.676	1115548.768
2	631488.926	1115588.114	42	631440.274	1115547.562	82	631417.856	1115550.195
3	631488.424	1115589.279	43	631439.050	1115548.592	83	631424.440	1115544.602
4	631487.791	1115586.446	44	631435.138	1115543.947	84	631425.852	1115544.720
5	631487.363	1115587.442	45	631433.208	1115541.651	85	631427.922	1115548.189
6	631481.132	1115588.364	46	631436.362	1115542.916	86	631428.419	1115547.771
7	631480.557	1115590.008	47	631436.226	1115541.201	87	631429.643	1115546.740
8	631479.268	1115590.006	48	631437.298	1115540.298	88	631437.763	1115556.391
9	631478.149	1115588.856	49	631436.267	1115539.074	89	631438.961	1115557.815
10	631478.270	1115587.447	50	631436.388	1115537.665	90	631436.026	1115557.821
11	631477.304	1115586.300	51	631437.612	1115536.635	91	631437.420	1115559.090
12	631476.277	1115592.522	52	631435.779	1115534.461	92	631429.141	1115563.490
13	631475.090	1115591.430	53	631435.904	1115533.049	93	631430.383	1115564.913
14	631474.125	1115590.282	54	631439.093	1115530.394	94	631449.663	1115573.640
15	631474.246	1115588.873	55	631437.862	1115528.917	95	631451.076	1115573.758
16	631472.011	1115577.523	56	631434.658	1115531.585	96	631452.423	1115573.815
17	631472.130	1115576.115	57	631433.253	1115531.460	97	631458.612	1115581.169
18	631474.746	1115573.905	58	631428.541	1115525.860	98	631456.901	1115582.630
19	631473.506	1115572.429	59	631428.667	1115524.448	99	631463.767	1115587.296
20	631470.901	1115574.630	60	631431.887	1115521.767	100	631462.352	1115587.180
21	631469.482	1115574.517	61	631430.652	1115520.294	101	631461.408	1115587.987
22	631459.451	1115562.596	62	631427.421	1115522.984	102	631454.158	1115594.180
23	631459.571	1115561.188	63	631426.040	1115522.886	103	631455.389	1115595.620
24	631462.197	1115558.970	64	631423.769	1115520.188	104	631462.334	1115589.648
25	631461.000	1115557.546	65	631420.105	1115519.872	105	631463.751	1115589.762
26	631458.377	1115559.763	66	631422.544	1115521.218	106	631468.452	1115595.349
27	631456.966	1115559.643	67	631421.135	1115521.096	107	631468.331	1115596.757
28	631454.385	1115556.575	68	631418.860	1115523.011	108	631461.372	1115602.621
29	631450.722	1115556.260	69	631418.078	1115523.669	109	631462.616	1115604.076
30	631447.903	1115556.672	70	631417.830	1115521.786	110	631469.386	1115598.323
31	631453.161	1115557.606	71	631415.873	1115517.216	111	631470.947	1115598.315
32	631451.752	1115557.484	72	631407.929	1115523.992	112	631476.715	1115602.685
33	631449.468	1115559.406	73	631413.725	1115531.155	113	631475.491	1115603.715
34	631448.060	1115559.286	74	631416.346	1115531.639	114	631474.573	1115604.487
35	631446.705	1115557.680	75	631417.180	1115531.922	115	631475.680	1115611.961
36	631443.556	1115553.948	76	631416.509	1115532.493	116	631476.783	1115612.434
37	631444.781	1115552.918	77	631415.467	1115533.380	117	631478.263	1115613.044
38	631444.137	1115552.153	78	631425.873	1115542.259	118	631475.973	1115618.382
39	631444.902	1115551.509	79	631424.459	1115542.141	119	631474.503	1115617.751
40	631441.683	1115547.683	80	631423.512	1115542.948			

Zodpovědný projektant		HIP		Výpracoval	
Ing. Jaroslav DUFEK		Ing. Jan Červinka		Ing. Jan Červinka	
Investor: Město Nové Město na Moravě, Vratislavovo nám. 103					
Místo stavby: KÚ Nové Město na Moravě, par. č. 2386, 2387, 2388, 1156/1					
Okres: Žďár nad Sázavou		Kraj: Vysočina			
Akce:					
REKONSTRUKCE UL. LUČNÍ					
NOVÉ MĚSTO NA MORAVĚ					
Obsah:					
GEODETICKÝ PŮDORYS					

ENVIGEST PRO s.r.o.	
Žďarská 990	
592 31 Nové Město na Moravě	
IČ 29319382	
www.envigest.cz	
tel. 777 616 825	envigest@envigest.cz

Formát	A3
Datum	07/2014
Stupeň	DPS
Číslo zakázky	1304
Měřítko	Číslo výkresu
1:500	B.2