PŮDORYS BOURACÍCH PRACÍ 1:200

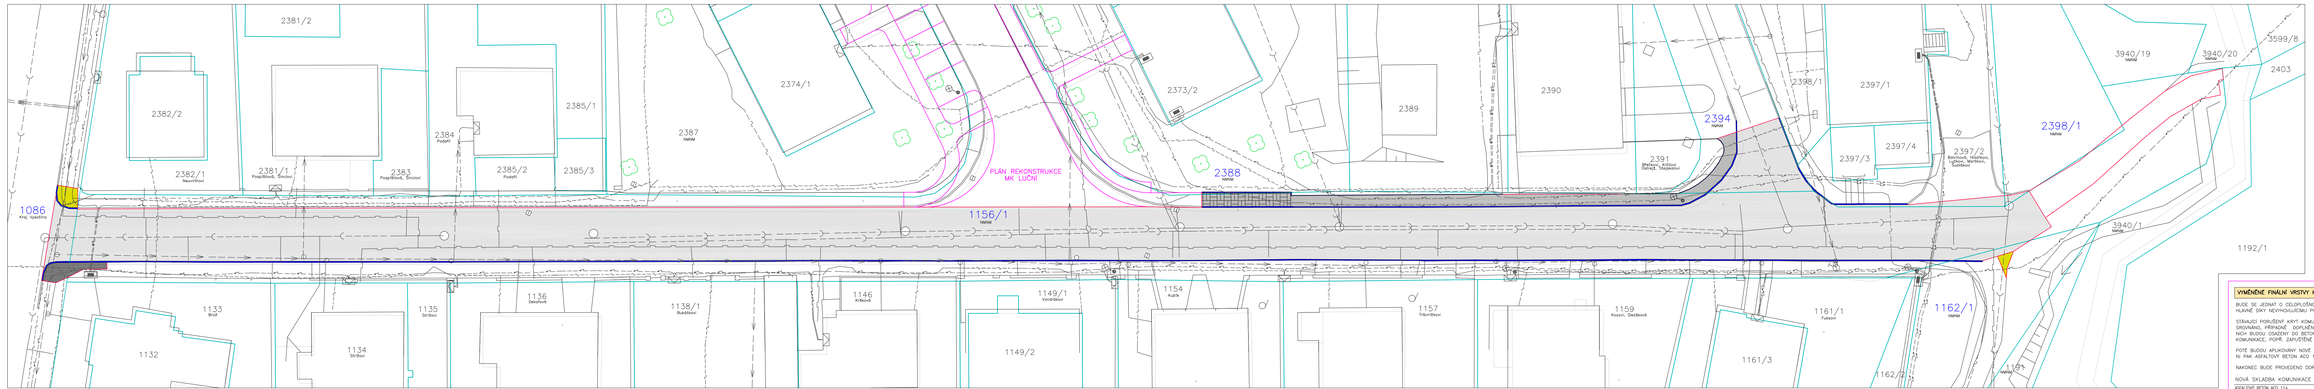

LEGENDA BAREV A ZNAČEK

- HRANICE PARCEL DLE KN
- HRANICE OSTATNÍCH STAVEBNÍCH OBJEKTŮ DLE KN
- ZAMĚŘENÍ

LEGENDA SÍTÍ

- vedení NN
- kanalizace
- vodovod
- plyn
- sdělovací kabel
- optická síť, ČOMA

LEGENDA BOURANÝCH PLOCH

STÁVAJÍCÍ POVRCH OPRAVOVANÉ SILNICE	1.455,0 m2
STÁVAJÍCÍ ZPEVNĚNÝ POVRCH PROSEKA	7,5 m2
STÁVAJÍCÍ ASFALTOVÝ POVRCH (MIMO SILNICI)	9,6 m2
STÁVAJÍCÍ CHODNÍK Z DLAŽDIC 30×30 cm VČETNĚ PODLOŽÍ	71,3 m2
STÁVAJÍCÍCH CHODNÍK Z BETONOVÉ DLAŽBY 20×10 cm VČETNĚ PODLOŽÍ	15,9 m2
BOURANÝ BETONOVÝ OBRUBNÍK	423 m

VYMĚNĚNÉ FINÁLNÍ VRSTVY KOMUNIKACE

BUDE SE JEDNAT O OBNOVENOU OPRAVU SPOČÍVAJÍCÍ VE VYMĚNĚ HORNÍ VRSTVY VOZOVKY. KRYT VOZOVKY JE PORUŠEN HLAVNĚ ÚZKY NEVYHOVUJÍCÍMU PODLOŽÍ, TO ALE V TĚTO FÁZI MĚNĚNO NEBUDE.

STÁVAJÍCÍ PORUŠENÝ KRYT KOMUNIKACE BUDE ODSTRANĚN DO HLOUBKY 12 cm POD STÁVAJÍCÍ NIVELETU, PODLOŽÍ BUDE SROVNÁNO, PŘÍPADNÉ DOPLNĚNÍ DROBNÝM KAMENIVEM. BUDOU ODSTRANĚNY VÝTAHOVÉ STÁVAJÍCÍ OBRUBNÍKY, MÍSTO NICH BUDOU OSAZENY DO BETONOVÉHO LOŽE NOVÉ SILNIČNÍ OBRUBNÍKY, PŘEVÝŠENÉ O 10 cm NAD NIVELETU KOMUNIKACE, POPŘ. ZAPUŠTĚNÉ V MÍSTECH SJEZDŮ.

POTÉ BUDOU APLIKOVÁNY NOVÉ VRSTVY KOMUNIKACE – PODKLADNÍ Z OBALOVANÉHO KAMENIVA ACP 16+ V TL. 5 cm A NA NI PAK ASFALTOVÝ BETON ACO 11+, TAKTÉŽ V TL. 5 cm.

NAKONEC BUDE PROVEDENO DOROVNÁNÍ TERÉNU KOLEM OBRUBNÍKŮ A KRAJNICE VČETNĚ OSETÍ TRÁVOU.

NOVÁ SKLADBA KOMUNIKACE

ASFALTOVÝ BETON ACO 11+	50 mm
OBALOVANÉ KAMENIVO ACP 16+	50 mm
STÁVAJÍCÍ PODLOŽÍ	

NOVÁ FINÁLNÍ VRSTVY KOMUNIKACE

V ÚSEKU OD KRAJNÍCH DOMŮ PO MOSTEK BUDE POUZE NA STÁVAJÍCÍ OČIŠTĚNOU ASFALTOVOU VRSTVU PŘIDÁNA NOVÁ VRSTVA Z ASFALTOVÉHO BETONU ACO 11+ V TL. 5 cm.

CHODNÍK A MÍSTO PRO KONTEJNERY

OPRAVOVANÝ CHODNÍK A MÍSTO PRO KONTEJNERY BUDOU DLAŽDĚNY BETONOVOU DLAŽBOU, PROVEDENY BUDOU VČETNĚ NOVÉHO PODLOŽÍ.

BETONOVÁ ZÁMKOVÁ DLAŽBA TL. 60 mm	60 mm
KLADECÍ VRSTVA FRAKCE 4/8 mm	40 mm
ŠTĚRK DLE PROJEKTANT ČSNKONSKU MATOU	200 mm
STĚRKODRŤ 16/22 mm	150 mm
CELKEM	450 mm

PŮDORYS NOVÉHO STAVU 1:200

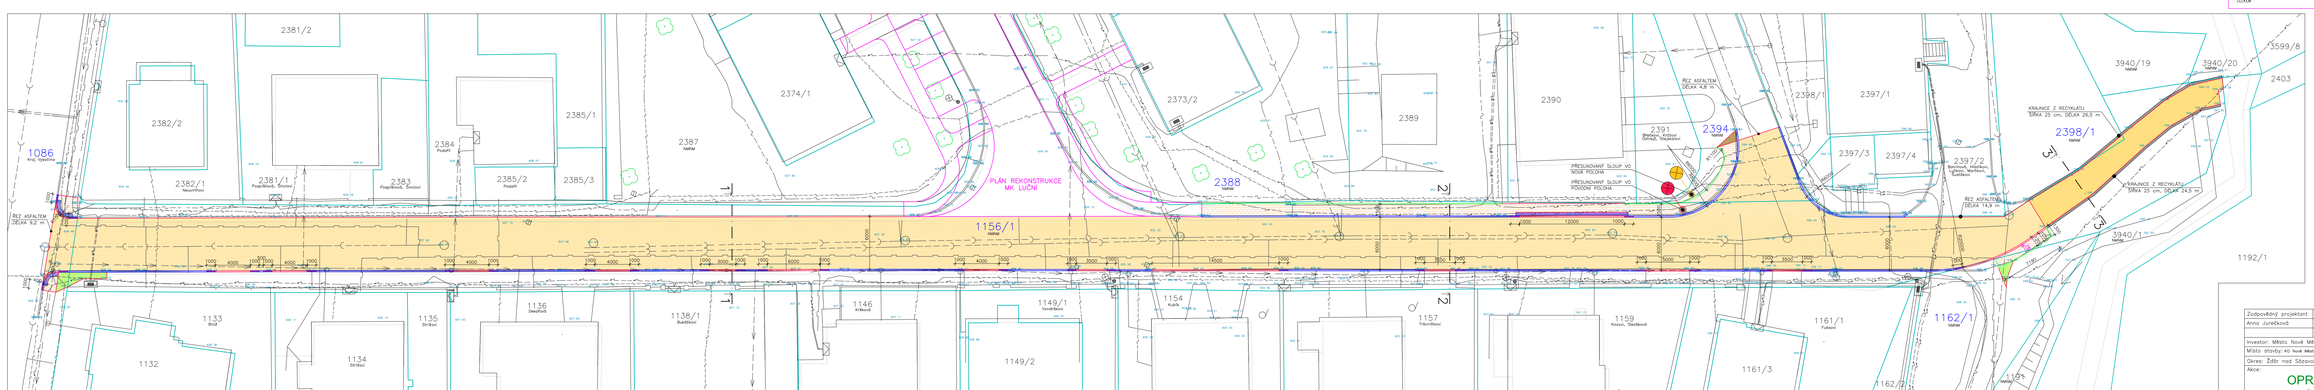

LEGENDA NOVÝCH PLOCH

VYMĚNĚNÉ FINÁLNÍ VRSTVY KOMUNIKACE	1.435,0 m2
NOVÁ FINÁLNÍ VRSTVA KOMUNIKACE – ASFALTOVÝ BETON ACO 11+	75,2 m2
NOVÁ ŠEDÁ BETONOVÁ DLAŽBA (PARKETA) TL. 60 mm – CHODNÍKY, MÍSTO PRO KONTEJNERY	97,6 m2
VYSTRAŽNÝ PÁS – BETONOVÁ ŠEDÁ DLAŽBA S VYSTUPKY (NEVIDOMÁ), TL. 60 mm	7,3 m2
PŘEKLÁDANÁ CHODNÍKU Z BETONOVÉ DLAŽBY 30×30 cm	1,5 m2
NOVÝ TRÁVNÍK DOPLNĚNÍ ORNICE, ODPLEVELENÍ, ZATRAVNĚNÍ	8,3 m2
NOVÉ BETONOVÉ SILNIČNÍ OBRUBNÍK – 1000×150×250 VYSTUPUJÍCÍ 10 cm NAD POVRCH KOMUNIKACE	210,5 m
NOVÉ BETONOVÉ SILNIČNÍ OBRUBNÍK – 1000×150×150 NÁJEZDOVÝ, MAX 2 cm NAD POVRCH KOMUNIKACE	86,7 m
NOVÉ BETONOVÉ SILNIČNÍ PŘECHODOVÝ OBRUBNÍK – 1000×150×150/250	30 m
NOVÉ BETONOVÉ CHODNÍKOVÝ OBRUBNÍK – 1000×100×250 VYSTUPUJÍCÍ 8 cm NAD POVRCH CHODNÍKU (vč. obtoku)	50,2 m

OSAZENÍ VEŠKERÝCH ŠACHET, UZÁVĚRŮ, ARMATUR... V MÍSTĚ OPRAVY BUDE ADEKVÁTNĚ UPRAVENO DLE POŽADAVKŮ MAJITELŮ A SPRÁVCŮ DO NOVÉHO STAVU!

STÁVAJÍCÍ SJEZDY NA SOUKROMÉ POZEMKY BUDOU UPRAVENY DLE NOVÉHO STAVU VE STÁVAJÍCÍCH SKLADBÁCH TAK, ABY BYLY DODRŽENY NÁSLEDOVNÉ TECHNICKÉ POŽADAVKY, POPŘ. MINIMÁLNĚ NEBYL ZHOŘEN PŮVODNÍ STAV (ŠÍŘKA, SKLON...).

Zodpovědný projektant	HIP	Vypracoval	
Anna Jurečková	Ing. Jan Červinka	Ing. Jan Červinka	

ENVIGEST PRO s.r.o.
Žižkova 990
592 31 Nové Město na Moravě
IČ 29319362
www.envigest.cz
tel. 777 616 825 envigest@envigest.cz

Investor: Město Nové Město na Moravě, Vratislavovo nám. 103

Místo stavby: KÚ Nové Město n. M., p. č. 1086, 1156/1, 1162/1, 2388, 2394, 2398/1

Okres: Žďár nad Sázavou | Kraj: Vysočina

Akce:

OPRAVA UL. LUČNÍ
NOVÉ MĚSTO NA MORAVĚ

Formát	A1+
Datum	08/2014
Stupeň	DSP
Číslo zakázky	1304
Měřítko	1:200
Číslo výkresu	C.1

Obsah: PŮDORYSY

ustanovení §35 zák. č. 121/2000 Sb. o právu autorském, o právech souvisejících s právem autorským a o změně některých zákonů, v platném znění. Je zakázáno jakékoliv další užití díla bez souhlasu autora.