




PŘÍČNÝ ŘEZ 1 – 1

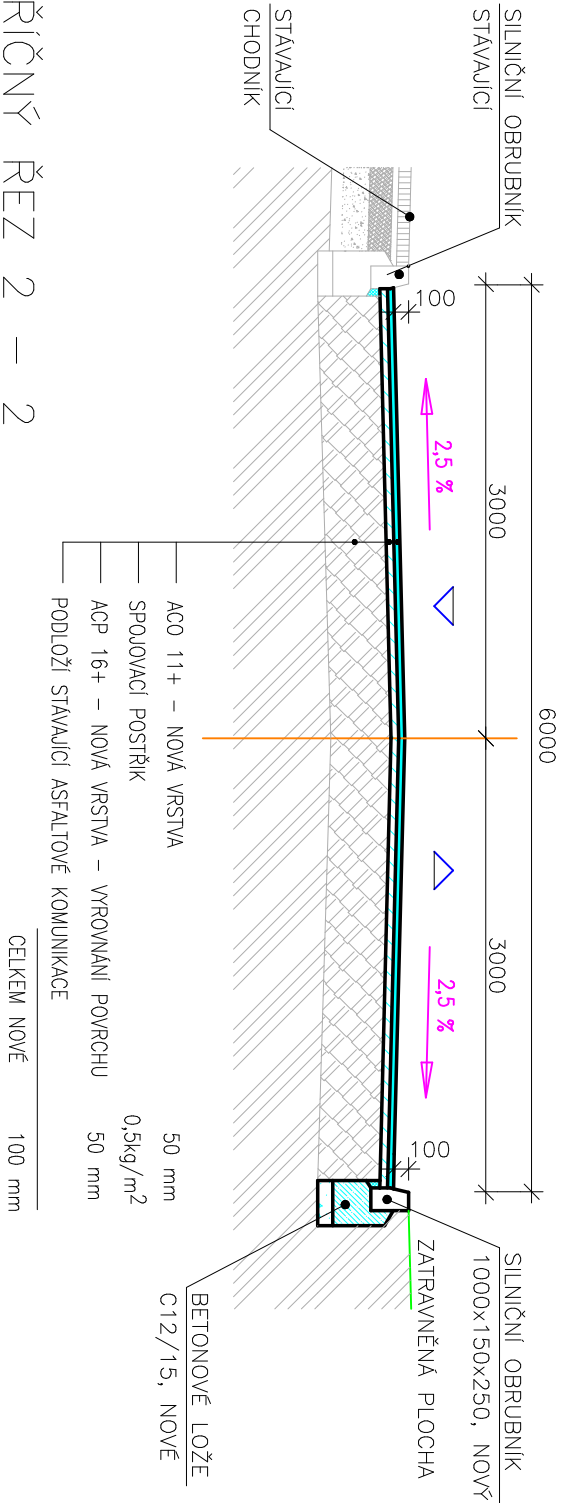

PŘÍČNÝ ŘEZ 2 – 2

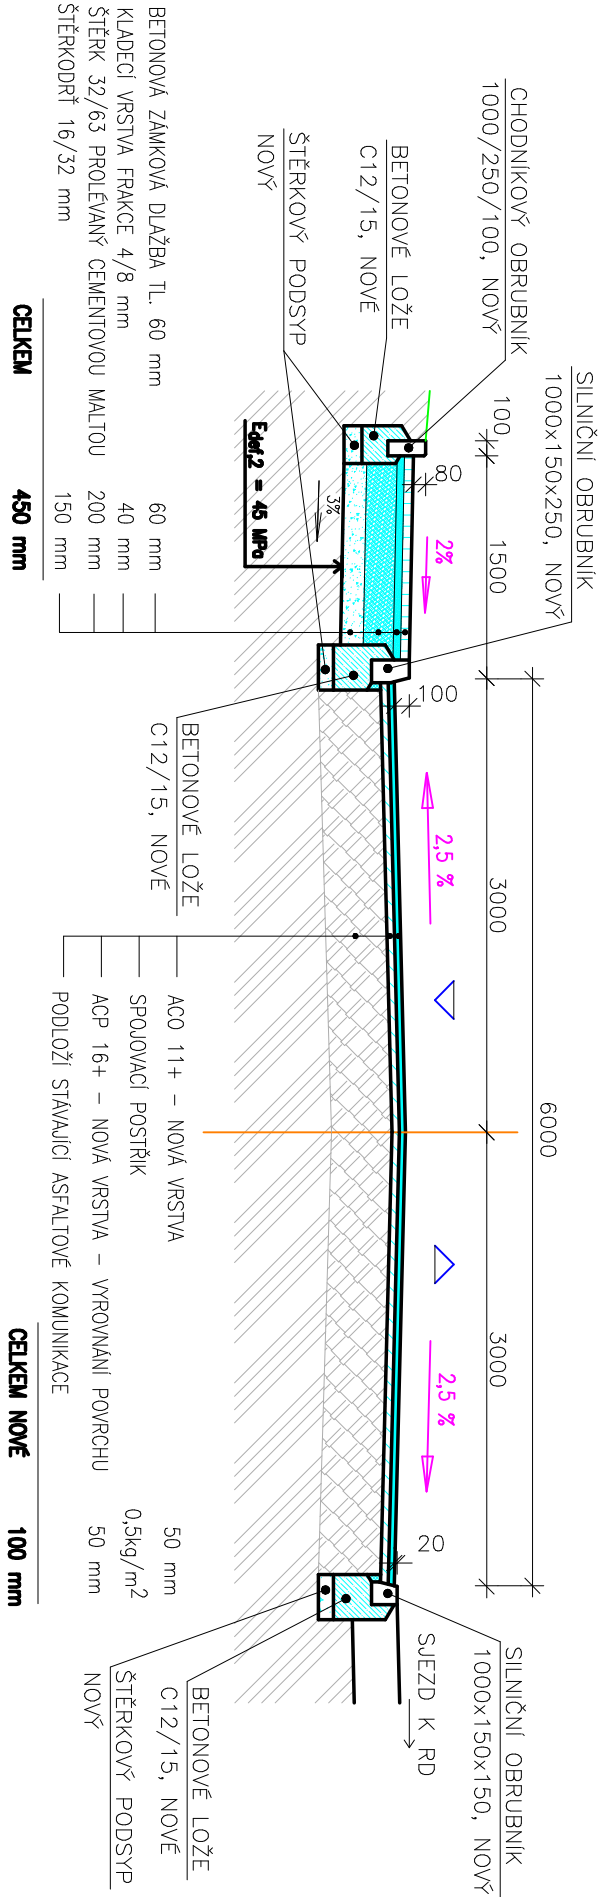

PŘÍČNÝ ŘEZ 3 – 3

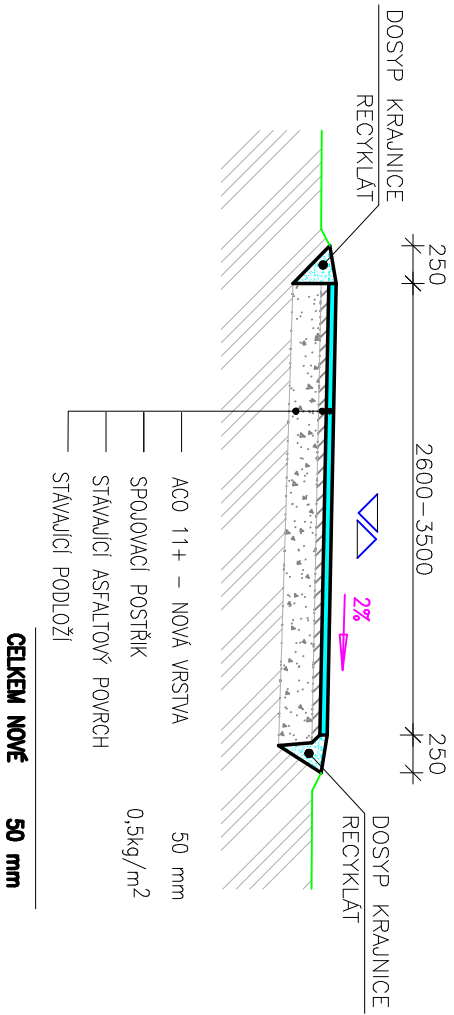

Zodpovědný projektant		HIP	Vypracoval
Anna Jurečková		Ing. Jan Červinka	Ing. Jan Červinka
Investor: Město Nové Město na Moravě, Vratislavovo nám. 103			
Místo stavby: KÚ Nové Město n. M., p. č. 1086, 1156/1, 1162/1, 2388, 2394, 2398/1			
Okres: Žďár nad Sázavou		Kraj: Vysočina	
Akce:			
OPRAVA UL. LUČNÍ NOVÉ MĚSTO NA MORAVĚ			
Obsah:			
PŘÍČNÉ ŘEZY			
<div>ENVIGEST PRO s.r.o.</div> <div>Ždárská 990</div> <div>592 31 Nové Město na Moravě</div> <div>IČ 29319382</div> <div>www.envigest.cz</div> <div>tel. 777 616 825 envigest@envigest.cz</div>			
Formát	A3		
Datum	08./2014		
Stupeň	DSP		
Číslo zakázky	1304		
Měřítko	Číslo výkresu		
1:50	C.2		

Jedná se o orientační zobrazení. Pro přesnou výkresovou dokumentaci je třeba objednat kompletní projekt.