BAZÉN - NOVÉ MĚSTO NA MORAVĚ | POHLEDY | M 1:100

POHLED JJV

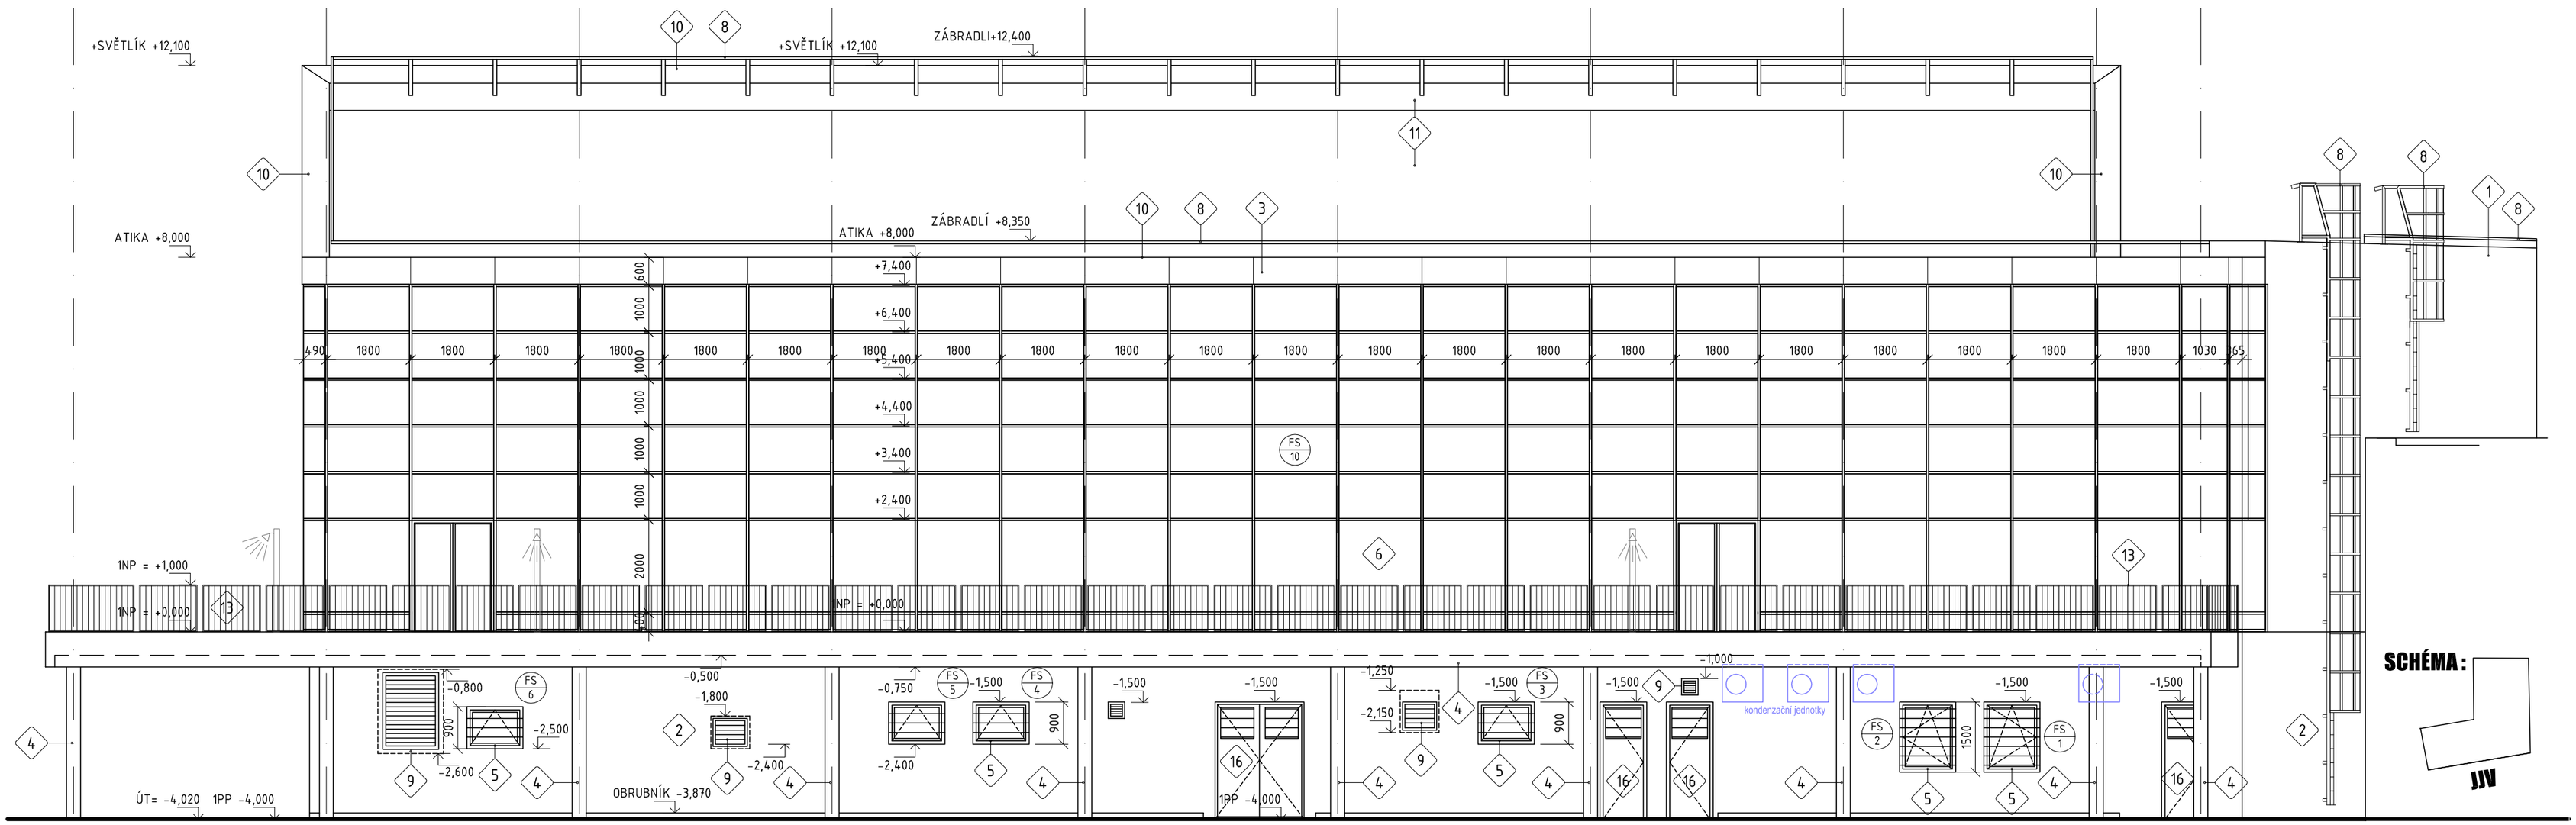

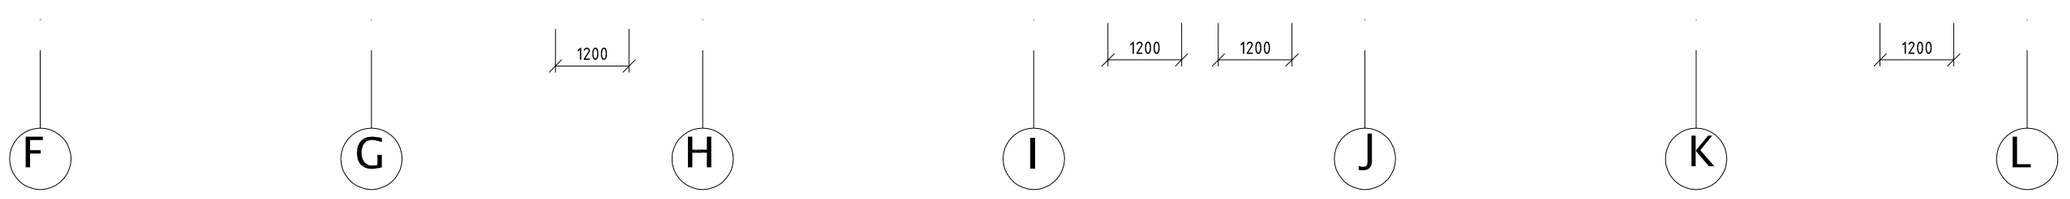

LEGENDA POVRCHŮ

1. SILIKONOVÁ OMÍTKA (KONTAKTNÍ ZATEPLOVACÍ SYSTÉM ETICS) BARVA BÍLÁ RAL 9010 (viz skladba F1a)
2. ORGANICKÁ OMÍTKA (KONTAKTNÍ ZATEPLOVACÍ SYSTÉM ETICS) BARVA ŠEDÁ (viz skladba F1b)
3. VLÁKNOCEMENTOVÉ DESKY BÍLÁ RAL 9010
4. POHLEDOVÝ BETON S NÁTĚREM ŠEDÁ
5. OKNA, DVEŘE - HLINÍKOVÝ RÁM, TERMOIZOLAČNÍ SKLO - ELOX. HLINÍK ŠEDÁ
6. CELOPROSKLENÁ SLOUPKOPŘÍČKOVÁ SYSTÉMOVÁ HLINÍKOVÁ STĚNA - ELOX. HLINÍK ŠEDÁ
7. NEOBSAZENO
8. ZÁMEČNICKÝ VÝROBEK - ŽÁROVÝ POZINK + ŠEDÝ NÁTĚR
9. VZT ŽALUZIE - ELOX. HLINÍK SVĚTLE ŠEDÝ
10. KLEMPÍŘSKÉ VÝROBKY - ŠEDÝ NÁTĚR
11. HYDROIZOLAČNÍ PVC FÓLIE SVĚTLE ŠEDÁ
12. NEREZOVÝ KOMÍN - VÝHLED
13. POZINKOVANÉ ZÁBRADLÍ + NÁTĚR
14. PROSKLENÁ MARKÝZA
15. NÁPIS - NEREZOVÁ PÍSMENA PODSVÍCENÁ
16. DVEŘE - OCELOVÝ PLECH ŽÁROVĚ POZINKOVÁNO, TERMOIZOLAČNÍ SKLO - ŠEDÁ

POZNÁMKY:

- SKLADBY JEDNOTLIVÝCH OBVODOVÝCH KONSTRUKCÍ JSOU ŘEŠENY V SAMOSTATNÝCH PŘÍLOHÁCH TÉTO DOKUMENTACE
- KONKRÉTNÍ MATERIÁLY A BAREVNÉ ŘEŠENÍ JE NUTNÉ PŘED APLIKACÍ VYVZORKOVAT A ODSOUHLASIT S INVESTOREM A ARCHITEKTEM STAVBY

Jsou-li v projektu uvedeny obchodní názvy výrobků a materiálu, jedná se pouze o příklad určující technické parametry, minimální kvalitativní požadavky a vzhled u viditelných prvků. Je možné je nahradit výrobkem nebo materiálem stejné a vyšší kvalitativní úrovně.

Revize				
Číslo	Datum	Popis změny	Jméno	Podpis
01	13.12.2013	doplnění značení fasádních výplní	Sedlák	

Orientace	Projektant dokumentace pro provádění stavby	Autorizační razítko
	Arch.DesIgn, s.r.o. KANCELÁŘ BRNO Sochorova 23, 616 00 Brno telefon +420 541 420 910 fax +420 541 420 913	

±0,000=597,500 m n.m. **B.p.v.**

Architekt:	Ing. arch. Jaroslav Dokoupil	Ing. arch. Martin Švéda	Vypracoval:	Ing. arch. Martin Švéda	
Vedoucí projektu:	Ing. arch. Martin Švéda		Kreslil:	Ing. arch. Martin Švéda	
Zodp. projektant:	Ing. Radim Fišer		Kontroloval:	Ing. Miloš Ryšavý	
Objednatel:	Město Nové Město na Moravě, Vratislavovo náměstí 103, 592 31 Nové Město na Moravě				
Místo stavby:	ul. Hornická	Obec: Nové Město na Moravě	Kraj: Jihomoravský		

Projektant části PD

Číslo paré:

Název stavby:

Bazén - relaxační centrum, Hornická, Nové město na Moravě

Formát:	6 x A4
Datum:	09. 2013
Číslo střediska:	450
Stupeň:	DPS

Část: **D.1.1**

Název dokumentu:

POHLED JJV

Měřítko: **1 : 100**

Číslo zakázky:	Kód dokumentu:	Č. výkresu	Revize
B-12-182-00		**D.1.1.1.16**	01

© Copyright 2010 ArchDesign s.r.o.