

ENVIGEST PRO, s. r. o.
Ing. Jaroslav Dufek
Žďárská 990
592 31 NOVÉ MĚSTO NA MORAVĚ

Váš dopis č. j.:
Číslo jednací: ZR/3212/2014-Še
Vyřizuje: Šemrinc Jiří
Tel.: 566 651 146
Datum: 21. 7. 2014

Vyjádření VODÁRENSKÉ AKCIOVÉ SPOLEČNOSTI, a. s., divize Žďár nad Sázavou (dále jen VAS) k projektové dokumentaci pro vydání stavebního povolení na akci: „Oprava MK Pohledec“, p. č. 146, 179/1, 179/2, 181, 606/1, 606/3, 607, 608/1, 608/2, 609, k. ú. Pohledec

Investor: Město Nové Město na Moravě, Vratislavovo nám. 103, 592 31 Nové Město na Moravě

Předložená projektová dokumentace zpracovaná projektantem, Ing. Janem Červinkou, zakázkové číslo 201410 (datum 06/2014) řeší opravu povrchu vozovky na části místní komunikace v Pohledci (dále jen stavba).

1. Vyjádření k technickému řešení projektu

S navrženým řešením v rozsahu dle předložené projektové dokumentace k žádosti o vydání stavebního povolení VAS

souhlasí za předpokladu dodržení níže uvedených podmínek VAS k realizaci stavby.

VAS upozorňuje, že v souladu s ustanovením § 159 odst. (1) – (3) zák. č. 183/2006 Sb. v plném znění projektant odpovídá za správnost, celistvost, úplnost a následně i bezpečnost stavby provedené podle jím zpracované projektové dokumentace pro vydání územního rozhodnutí a proveditelnost stavby podle této dokumentace, jakož i za technickou a ekonomickou úroveň projektu technologického zařízení včetně vlivu na životní prostředí. Je povinen dbát právních předpisů a obecných požadavků na výstavbu vztahujících se ke konkrétnímu stavebnímu záměru a působit v součinnosti s příslušnými dotčenými orgány.

2. Vyjádření k realizaci stavby a uvedení stavby do provozu

2.1. Před zahájením realizace stavby požadujeme nejprve provést vytýčení ovládacích prvku vodovodu a kanalizace ve správě VAS (hydranty, šoupata, uzávěry vodovodních přípojek a poklopy kanalizačních šachet).

Adresa divize
Studentská 1133
591 21 Žďár nad Sázavou

tel.: +420 566 651 111
fax: +420 566 651 195
e-mail: divize@vaszr.cz

Bankovní spojení: 1806751/0100
Zapsaná: B 1181 Krajský soud v Brně
www.vodarenska.cz

IČ 49455842
DIČ: CZ49455842

Sídlo společnosti
Šobesická 820/156
602 01 Brno

Vytyčení ovládacích prvků vodovodu a kanalizace ve správě VAS Vám na objednávku zajistí mistr VaK Nové Město na Moravě, pan Fila (telefon: 566 618 768, 602 142 624).

Za vytyčení vodovodních a kanalizačních přípojek nacházejících se v zájmovém území stavby je v souladu se zákonem č. 274/2001 Sb. § 3, odst. (3) v platném znění zodpovědný jejich majitel – majitel pozemku či stavby připojených na vodovod a kanalizaci, neprokáže-li se opak.

2.2. V rámci realizace stavby požadujeme respektovat ochranné pásmo:

- ☐ vodovodu a kanalizace ve správě VAS v souladu se zákonem č. 274/2001 Sb. § 23, odst. (3) v platném znění – 1,5 m
- ☐ vodovodních přípojek v souladu s ČSN 75 5411, článek 4.4 – 1,5 m
- ☐ kanalizačních přípojek v souladu s ČSN 75 6101, článek 6.1.13 – 0,75 m

2.3. V zájmovém území stavby nesmí být po ukončení stavby v ochranném pásmu vodovodu a kanalizace ve správě VAS a přípojek provedeny terénní úpravy, při nichž by došlo ke snížení a navýšení terénu nad vodovodem a kanalizací ve správě VAS a přípojkami v rozporu se zákonem č. 274/2001 Sb. § 23, odst. (5), písmeno d) v platném znění, v rozporu s ČSN 75 5401, s ČSN 75 5411 a s ČSN 75 6101.

Poklopy ovládacích prvků vodovodu a kanalizace ve správě VAS (hydranty, šoupata, uzávěry vodovodních přípojek a kanalizační šachty) musí být osazeny do nové nivelety upraveného terénu. Navržené obrubníky musí být umístěny mimo ovládací prvky vodovodu a kanalizace ve správě VAS.

2.4. Ke kontrole dodržení výše uvedených podmínek požadujeme přizvat:

- ☐ vodovod a kanalizace ve správě VAS - mistra VaK Nové Město na Moravě, pana Filu.

O vlastní kontrole musí být sepsán zápis – **příloha č. 1.. VAS požaduje, aby na příloze č. 1. byl uveden i datum předání a převzetí stavby a záruční doba na stavbu z důvodu kontroly nivelety osazení poklopů šachet ve správě VAS před ukončením záruční doby stavby komunikace.**

2.5. Případné škody na zařízení ve správě VAS způsobené stavbou „Oprava MK Pohledec“ hradí investor.

2.6. Kladné stanovisko VAS k vydání kolaudačního souhlasu na předmětnou stavbu popřípadě kladné stanovisko pro uvedení předmětné stavby do užívání vyhotoví VAS až po předložení dokladu uvede něho v bodě 2.4. a geodetického zaměření stavby

Doklady uvedené v bodě č. 2.6. prosím předávejte:

- ☐ osobně na VAS v úředních dnech (pondělí od 7:00 až 11:00 hod, 12:00 až 15:00 hod, středa od 7:00 až 11:00 hod, 12:00 až 17:00 hod) – Ing. Jiřímu Šemrincovi
- ☐ osobně na VAS mimo úřední dny na podatelnu VAS – dveře č. 18
- ☐ zasláním elektronicky na e-mailovou adresu: semrinec@vaszr.cz
- ☐ zasláním na adresu - VAS, Studentská 1133, 591 21 Žďár nad Sázavou

3. Vyjádření pro stavební úřad k vydání stavebního povolení

S vydáním stavebního povolení na stavbu, „Oprava MK Pohledec“, VAS

souhlasí za předpokladu dodržení následujících podmínek:

stavební povolení bude obsahovat seznam dokladů nutných pro uvedení stavby „Oprava MK Pohledec“ do užívání, a to zejména:

1. geodetické zaměření stavby (včetně výškové polohy ovládacích prvků vodovodu a kanalizace ve správě VAS) v listinné podobě i v prostředí MicroStation (v souřadném systému S-JTSK, data ve formátu dgn).
2. stanovisko VAS o provedené kontrole a převzetí dokladů prokazujících splnění podmínek ochrany zařízení ve správě VAS dotčených stavbou.

Toto vyjádření vydává VAS v zastoupení SVK Žďársko podle čl. VI, odst. 7., písmeno b) a c) Smlouvy o nájmu, provozování a správě vodovodů a kanalizací uzavřené mezi výše uvedenými stranami dne 31.12.2013.

Platnost vyjádření je 1 rok ode dne vydání.

VODÁRENSKÁ AKČIOVÁ SPOLEČNOST, a.s.
Soběšická 820/156, 638 01 Brno
divize Žďár nad Sázavou
Studentská 1133, 591 21 Žďár n. Sázavou
7

Ing. Karel Fuchs
ředitel divize


Příloha

Technická situace vodovodu a kanalizace ve správě VAS (rozsah poskytnutých dat neobsahuje zakres všech vodovodních a kanalizačních přípojek v zájmovém území. Vodovodní a kanalizační přípojky jsou dle zákona č. 274/2001 Sb. § 3, odst. (3) v majetku majitele pozemku či stavby připojené na vodovod a na kanalizaci, neprokáže - li se opak. Trasa poskytnutých dat vodovodních a kanalizačních přípojek obsahuje pouze jejich přibližný zakres.

Příloha k bodu vyjádření č. 2.4.

Na vědomí

VAS, provoz VaK Nové Město na Moravě + situace
VAS, referent speciálních činností – Ing. Šemrínec

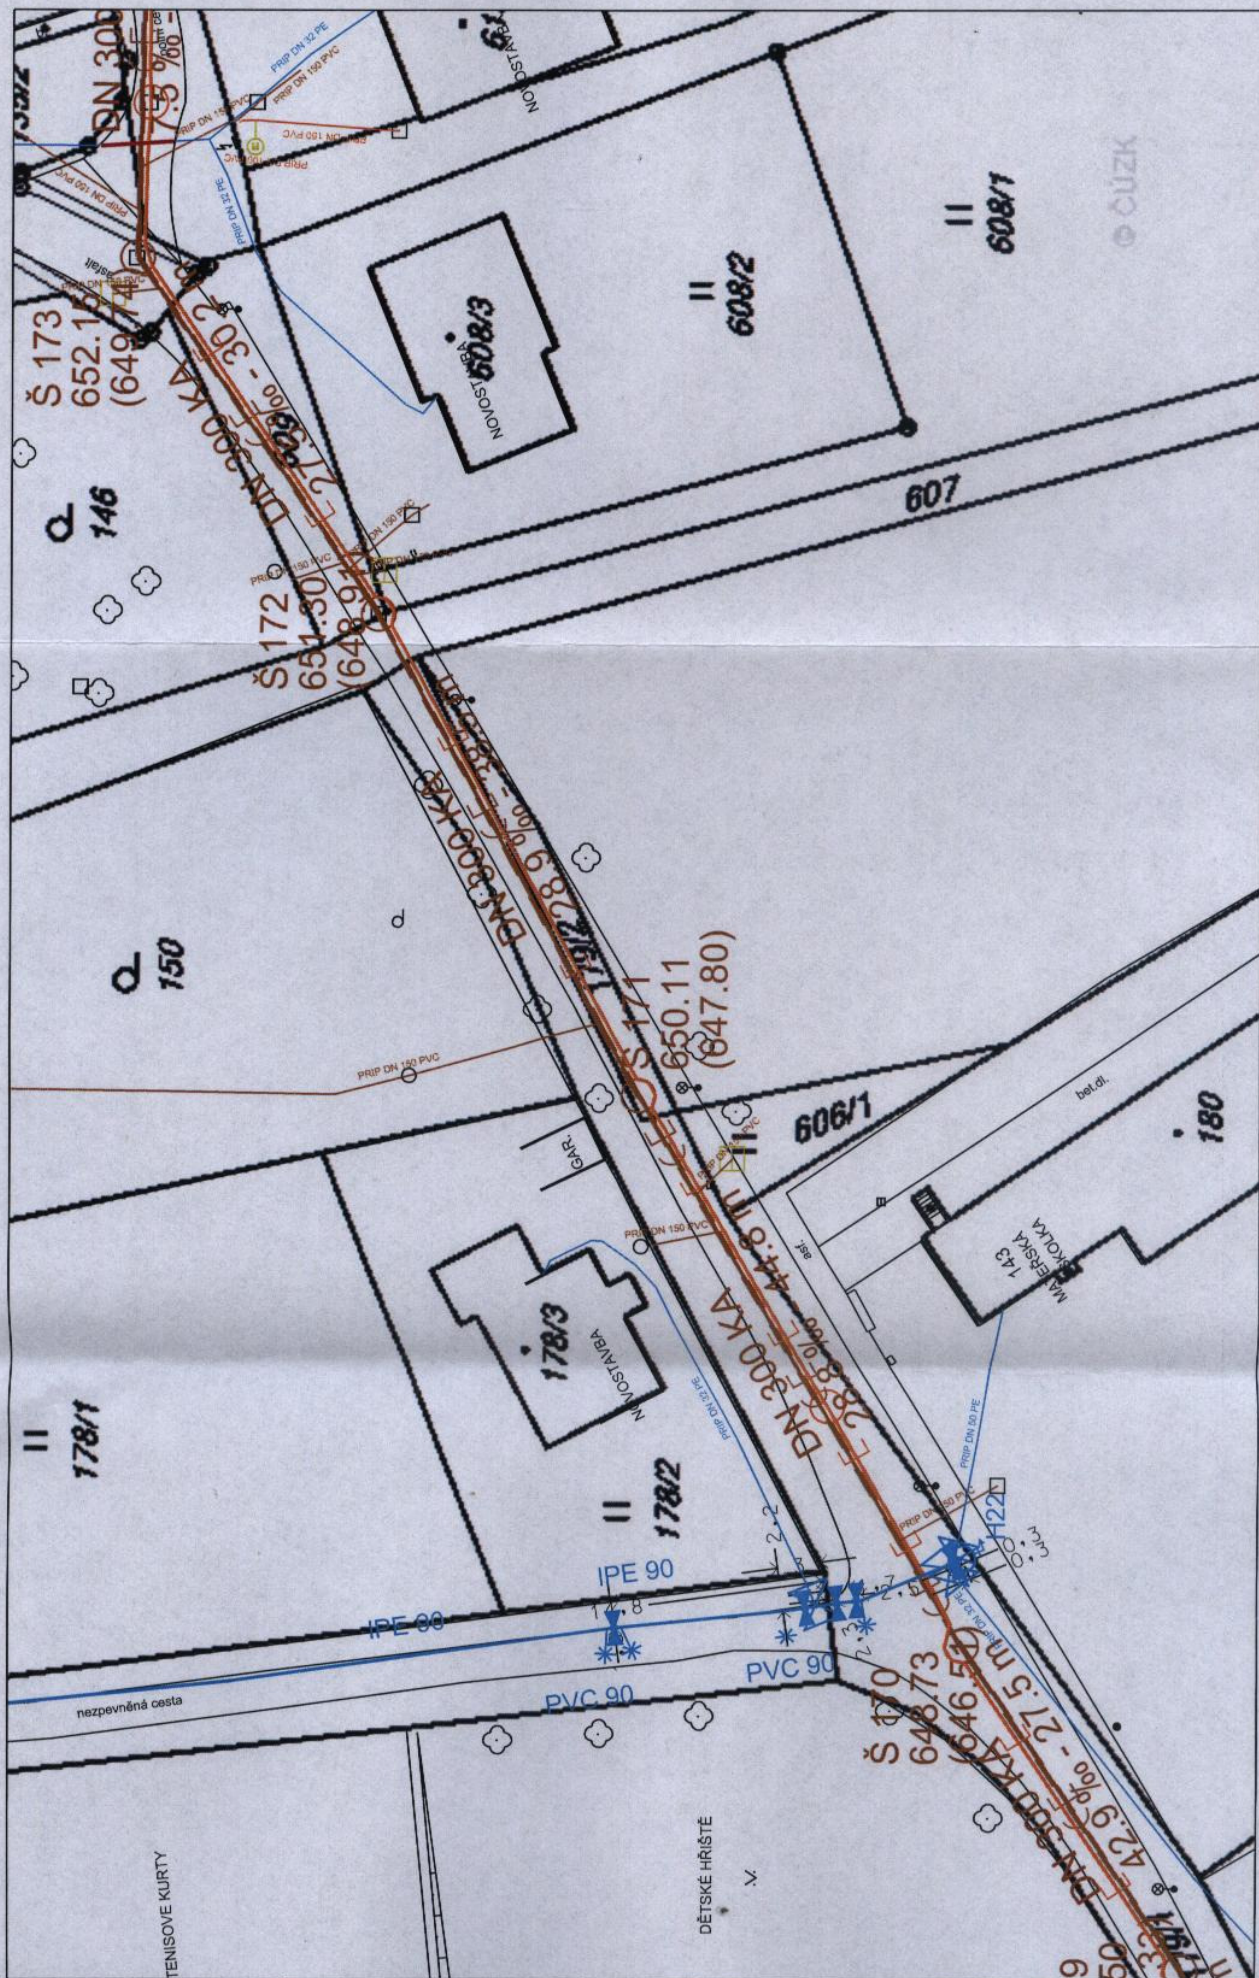

1 : 500