
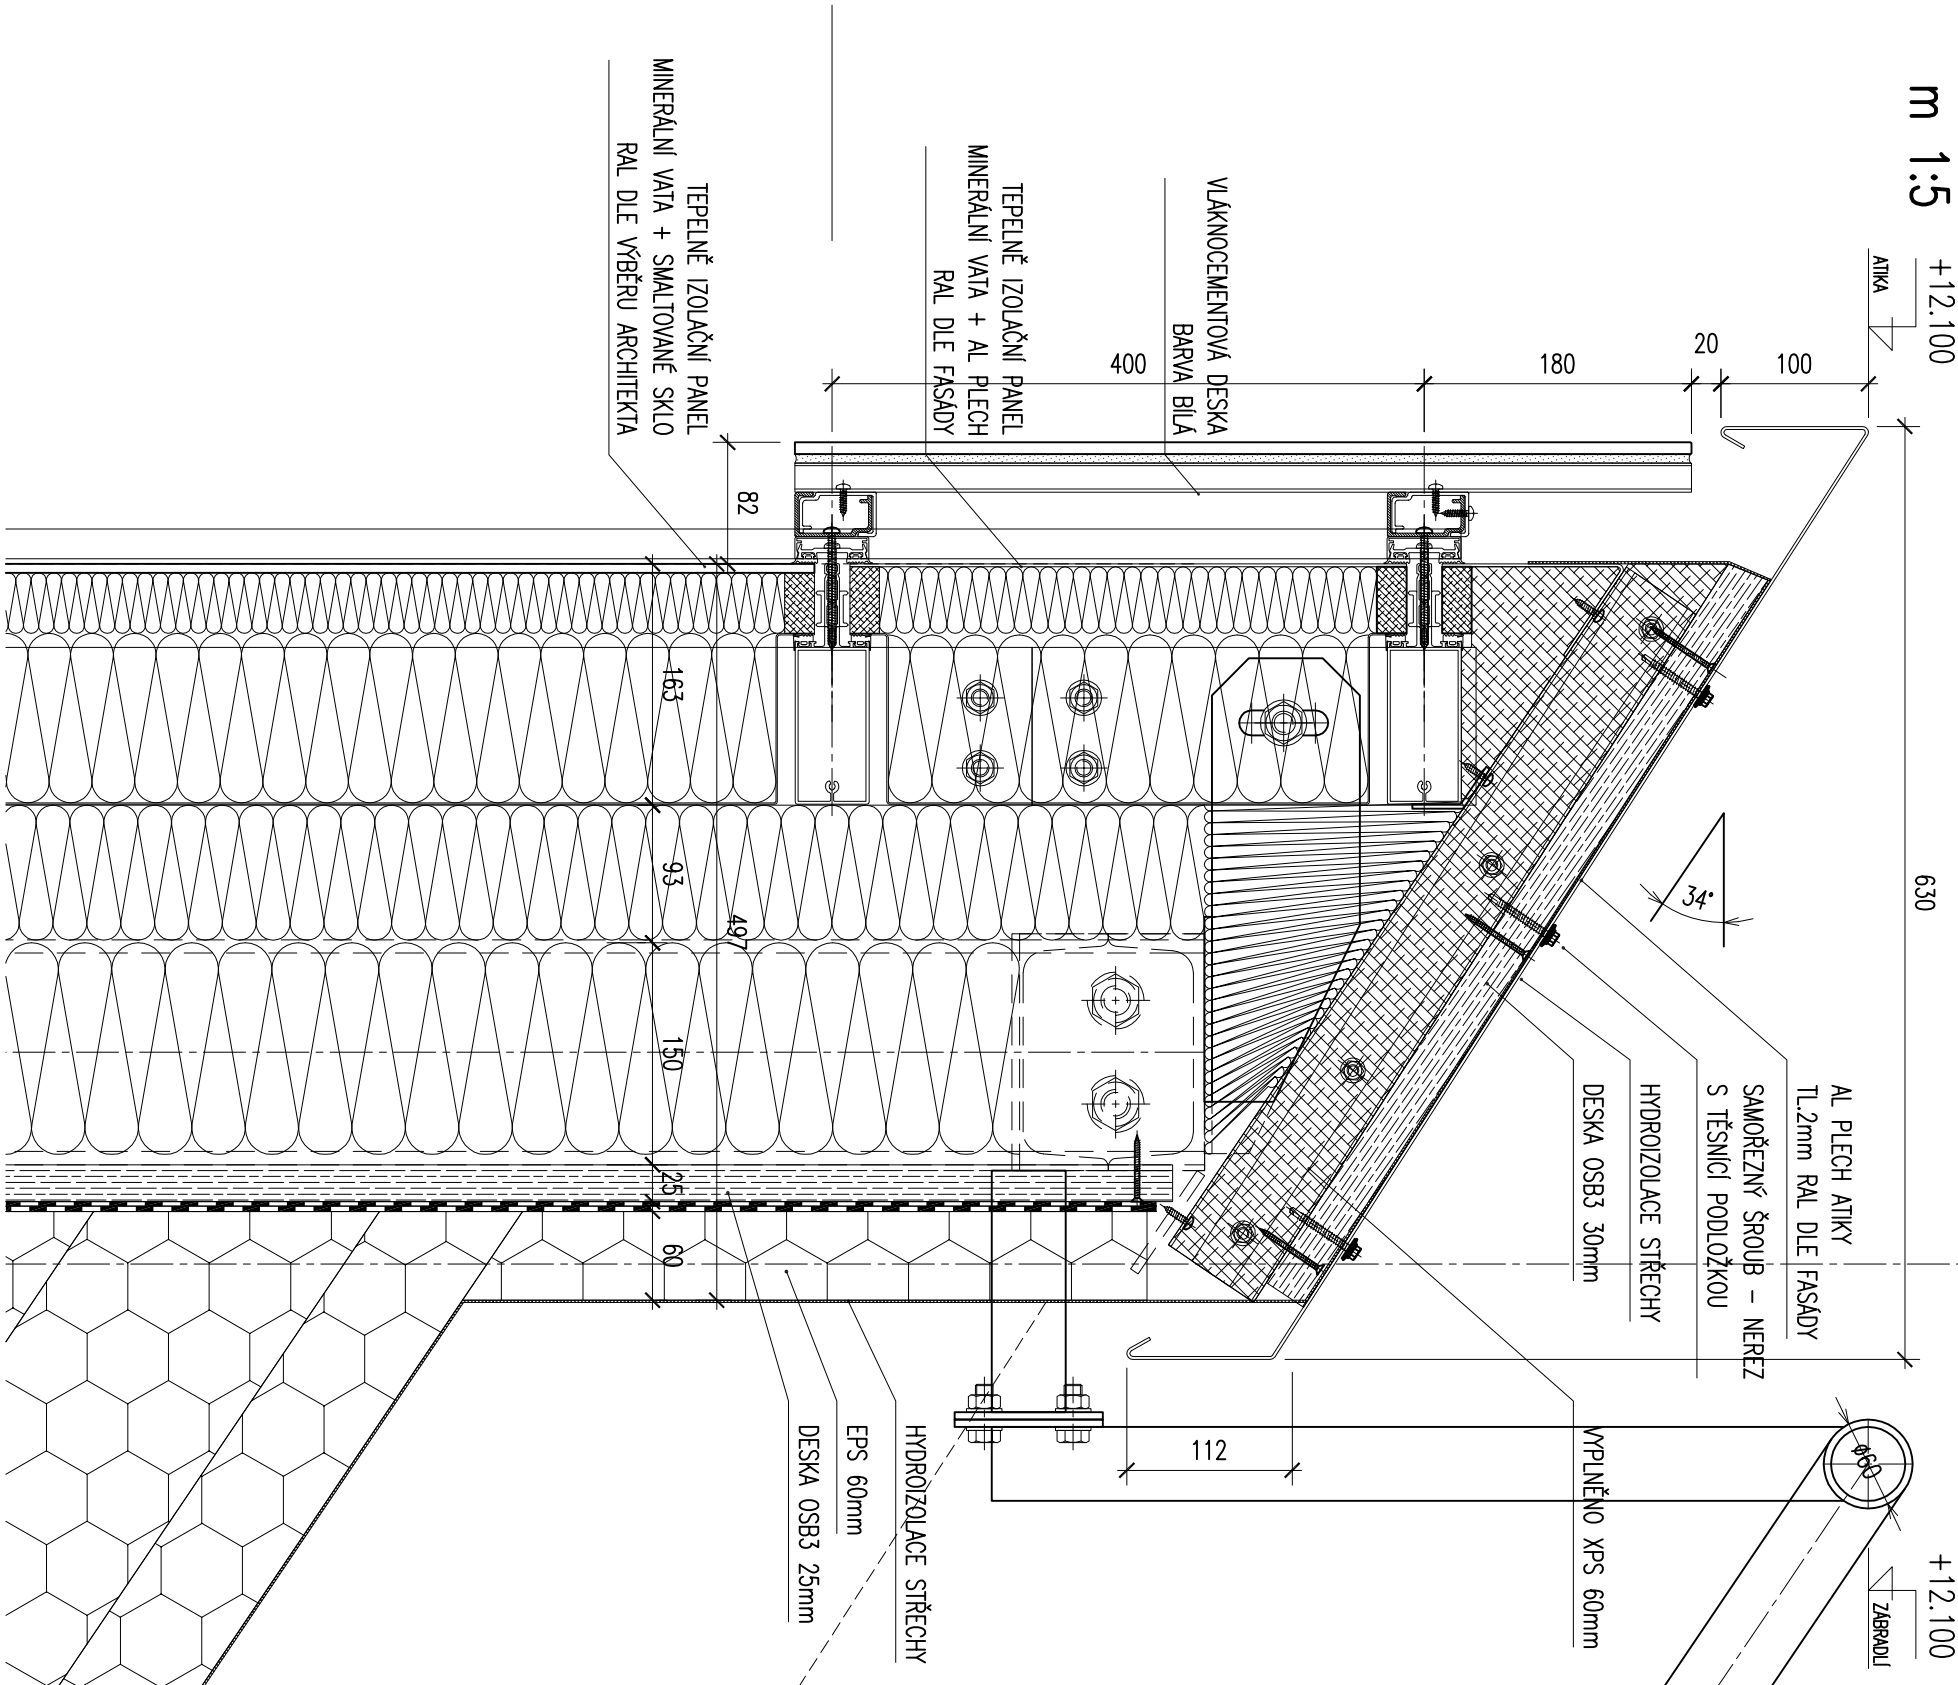



DV4 – VERTIKÁLNÍ DETAIL

m 1:5

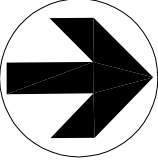

„Jsou-li v projektu uvedeny obchodní názvy výrobků a materiálů, jedná se pouze o příklad určující technické parametry, minimální kvalitativní požadavky a vzhled u viditelných prvků. Je možné je nahradit výrobkem, nebo materiálem stejné a vyšší kvalitativní úrovně.“

Orientace	Projektant dokumentace pro provádění stavby	AutORIZAČNÍ RAZÍTKO	
<div><div></div><div><div><div>Arch. DESIGN</div><div>Arch.Design, s.r.o. KANCELÁŘ BRNO Sochorova 23, 616 00 Brno telefon +420 541 420 910 fax +420 541 420 913</div></div></div></div>		<div>Projektant částí PD </div>	
±0,000=597,500 m n.m. B.p.v.			
Architekt: Ing. arch. Jaroslav Dokoupil	Ing. arch. Martin Šveda		Vypracoval: Ing. Jiri Rusínský
Vedoucí projektu: Ing. arch. Martin Šveda	Kreslil: Ing. Jiri Rusínský		
Zoob. projektant: Ing. Radim Fiser	Kontroloval: Ing. Petr Brosch		
Objednatel: Město Nové Město na Moravě, Vratislavovo náměstí 103, 592 31 Nové Město na Moravě	Číslo paré:		
Místo stavby: ul. Hornická	Obec: Nové Město na Moravě	Kraj: Jihomoravský	
Název stavby:		<div>Číslo zakázky: B-12-182-00</div> <div>Kód dokumentu: D.1.1.1.B</div> <div>Č. výkresu: 004</div> <div>Revize: 00</div>	
<div>Bazén - relaxační centrum, Hornická, Nové Město na Moravě</div>			
Část: OPLÁŠTĚNÍ BAZÉNOVÉ HALY	Měřítko:		
Název dokumentu: VERTIKÁLNÍ DETAIL DV4			
Formát: 2 x A4			
Datum: 25.9.2013			
Číslo střediska: 450			
Stupeň: DPS			