
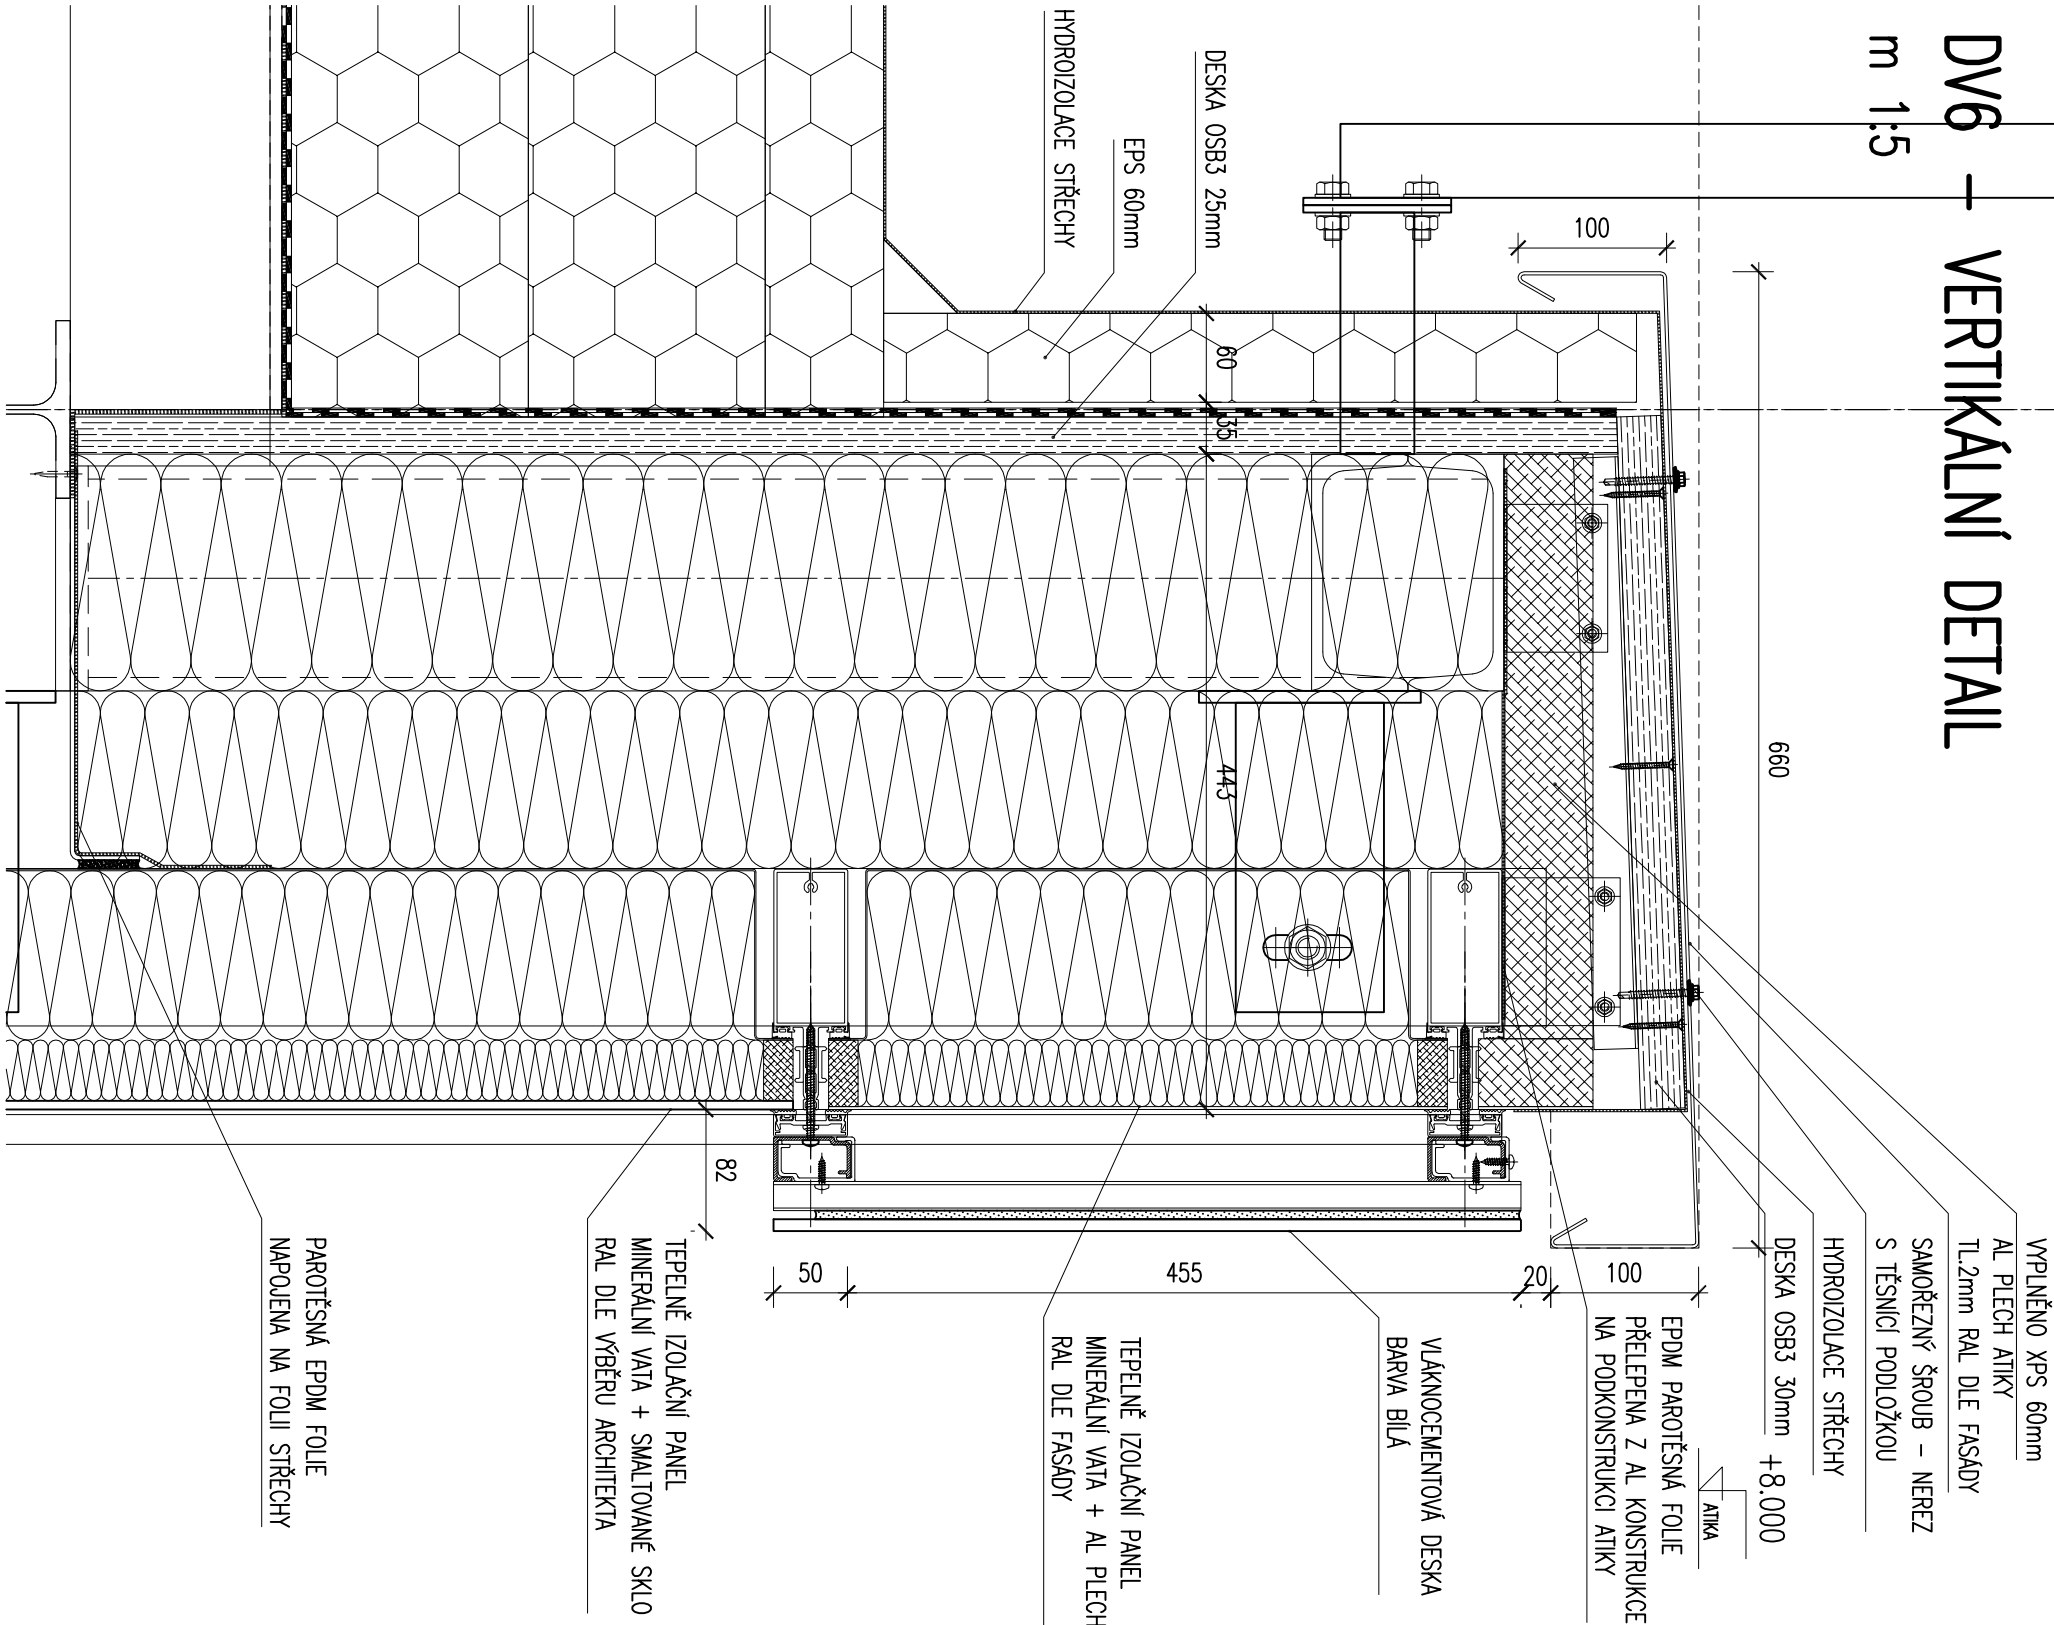


DV6 – VERTIKÁLNÍ DETAIL

m 1:5

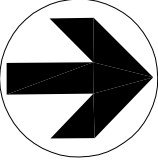

„Jsou-li v projektu uvedeny obchodní názvy výrobků a materiálů, jedná se pouze o příklad určující technické parametry, minimální kvalitativní požadavky a vzhled u viditelných prvků. Je možné je nahradit výrobkem, nebo materiálem stejné a vyšší kvalitativní úrovně.“

Orientace	Projektant dokumentace pro provádění stavby	AutORIZAČNÍ RAZÍTKO
<div><div><div>Arch. DESIGN</div><div>Arch.Design, s.r.o. KANCELÁŘ BRNO Sochorova 23, 616 00 Brno telefon +420 541 420 910 fax +420 541 420 913</div></div></div>		
±0,000=597,500 m n.m.		B.p.v.
Architekt: Ing. arch. Jaroslav Dokoupil	Ing. arch. Martin Švédá	Vypracoval: Ing. Jiří Rusínský
Vedoucí projektu: Ing. arch. Martin Švédá	Kreslil: Ing. Jiří Rusínský	Ing. Jiří Rusínský
Zodp. projektant: Ing. Radim Říser	Kontroloval: Ing. Petr Brosch	Ing. Petr Brosch
Objednatel: Město Nové Město na Moravě, Vratislavovo náměstí 103, 592 31 Nové Město na Moravě	Projektant částí PD	
Místo stavby: ul. Hornická	Obec: Nové Město na Moravě	Kraj: Jihomoravský
Název stavby:	Číslo paré:	
<div><div><div><div>Bazén - relaxační centrum, Hornická, Nové Město na Moravě</div><div>OPLÁŠTĚNÍ BAZÉNOVÉ HALY</div></div><div>Název dokumentu: VERTIKÁLNÍ DETAIL DV6</div></div><div><div>Formát: 2 x A4</div><div>Datum: 25.9.2013</div><div>Číslo střediska: 490</div><div>Stupeň: DPS</div><div>Měřítko:</div></div></div>		
Číslo zakázky: B-12-182-00	Kód dokumentu:	Č. výkresu 006 Revize 00
D.1.1.1.B		