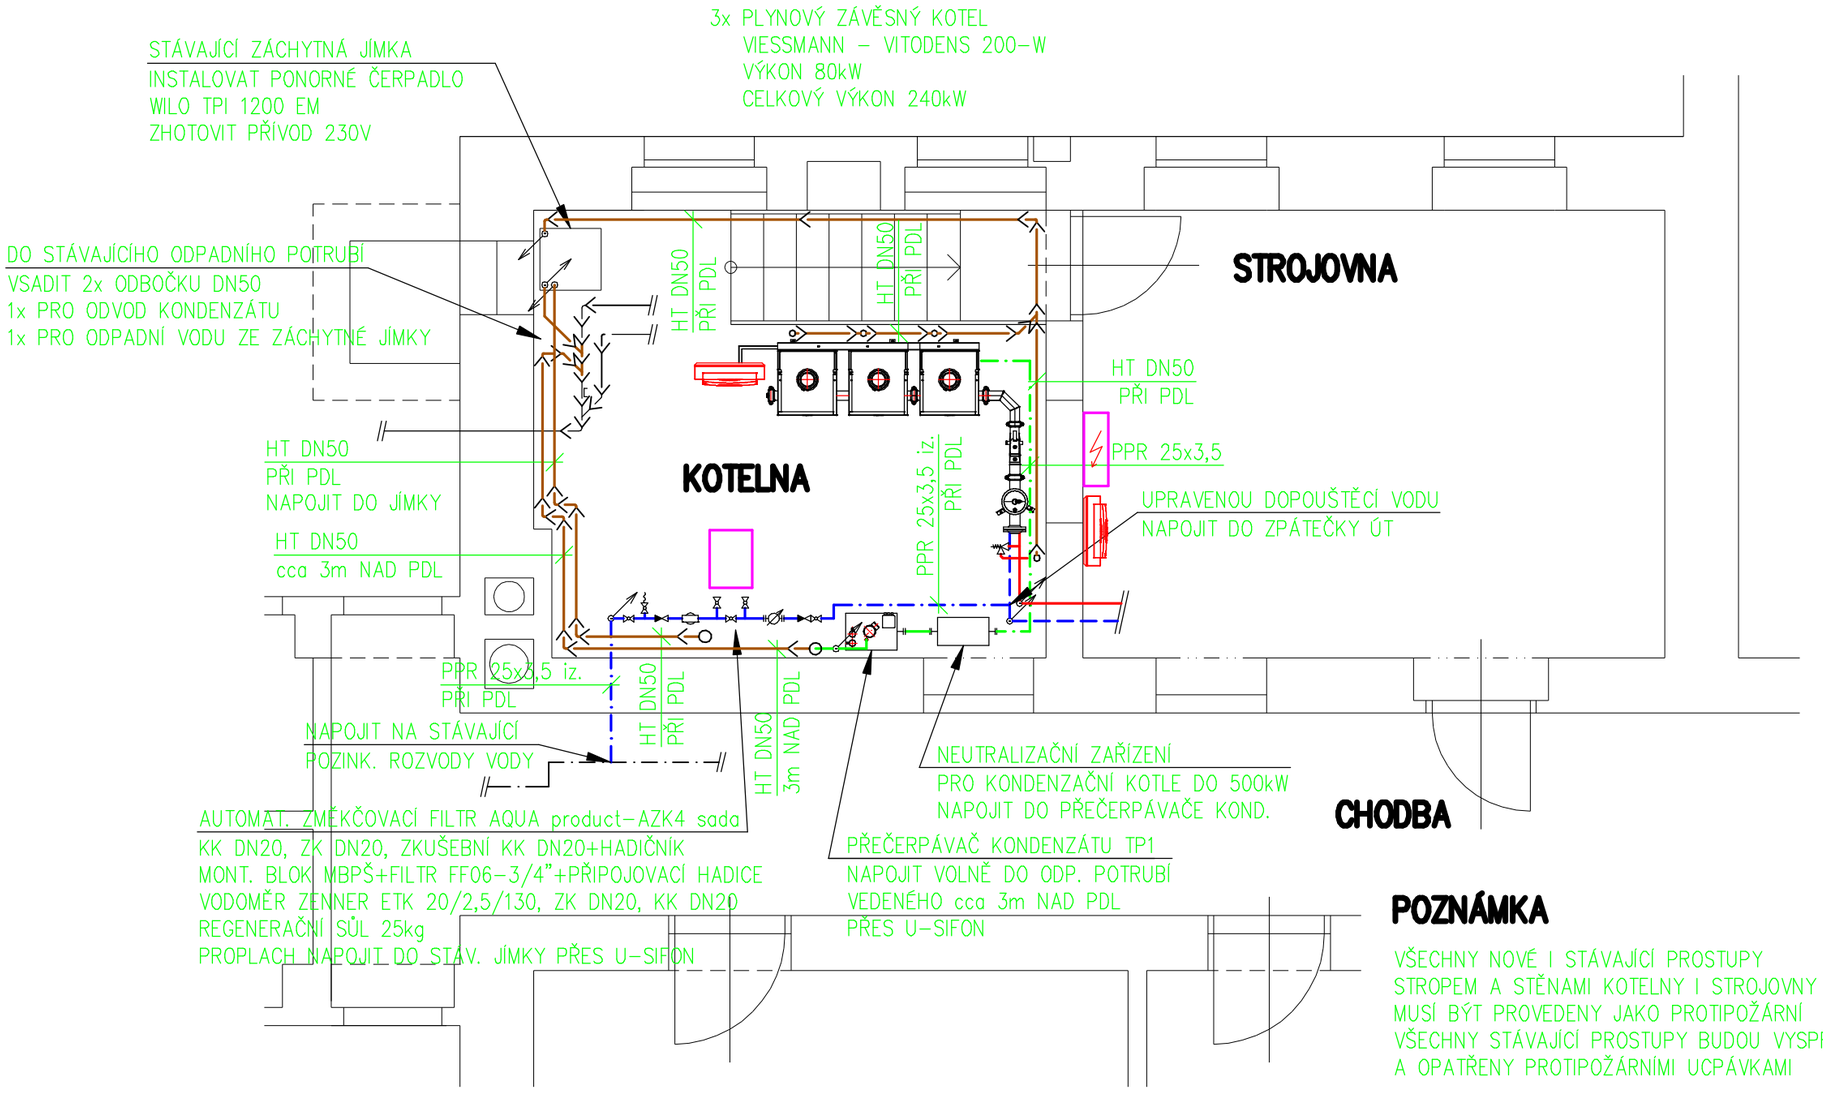

POZNÁMKA

VŠECHNY NOVÉ I STÁVAJÍCÍ PROSTUPY
STROPEM A STĚNAMI KOTELNY I STROJOVNY
MUSÍ BÝT PROVEDENY JAKO PROTIPOŽÁRNÍ
VŠECHNY STÁVAJÍCÍ PROSTUPY BUDOU VYSPRAVENY
A OPATŘENY PROTIPOŽÁRNÍMI UCPÁVKAMI

VED.PROJEKTU	ING.JINDŘICH ČUDA	MEGATOP s.r.o. Žďár nad Sázavou Jihlavská 1148/16 591 01 Žďár nad sázavou IČO 26967111, tel.: 603 518 921
ZODP. PROJEKTANT	ING.ČUDA	
VYPRACOVAL	PEJCHAL PETR	

Kraj	Vysočina	Místo Nové Město na Moravě
Stavební úřad	Nové Město na Moravě	Stupeň SP
Investor	MĚSTO Nové Město na Moravě, Vratislavovo nám. 103, 592 31	

KOMPLETNÍ REKONSTRUKCE KOTELNY V OBJEKTU POLIKLINIKY č.p. 12 NOVÉ MĚSTO NA MORAVĚ

	MĚŘÍTKO	DATUM	ČÍSLO VÝKR.
PŮDORYS 1.PP – ROZVODY ZTI	1:50	12/14	4