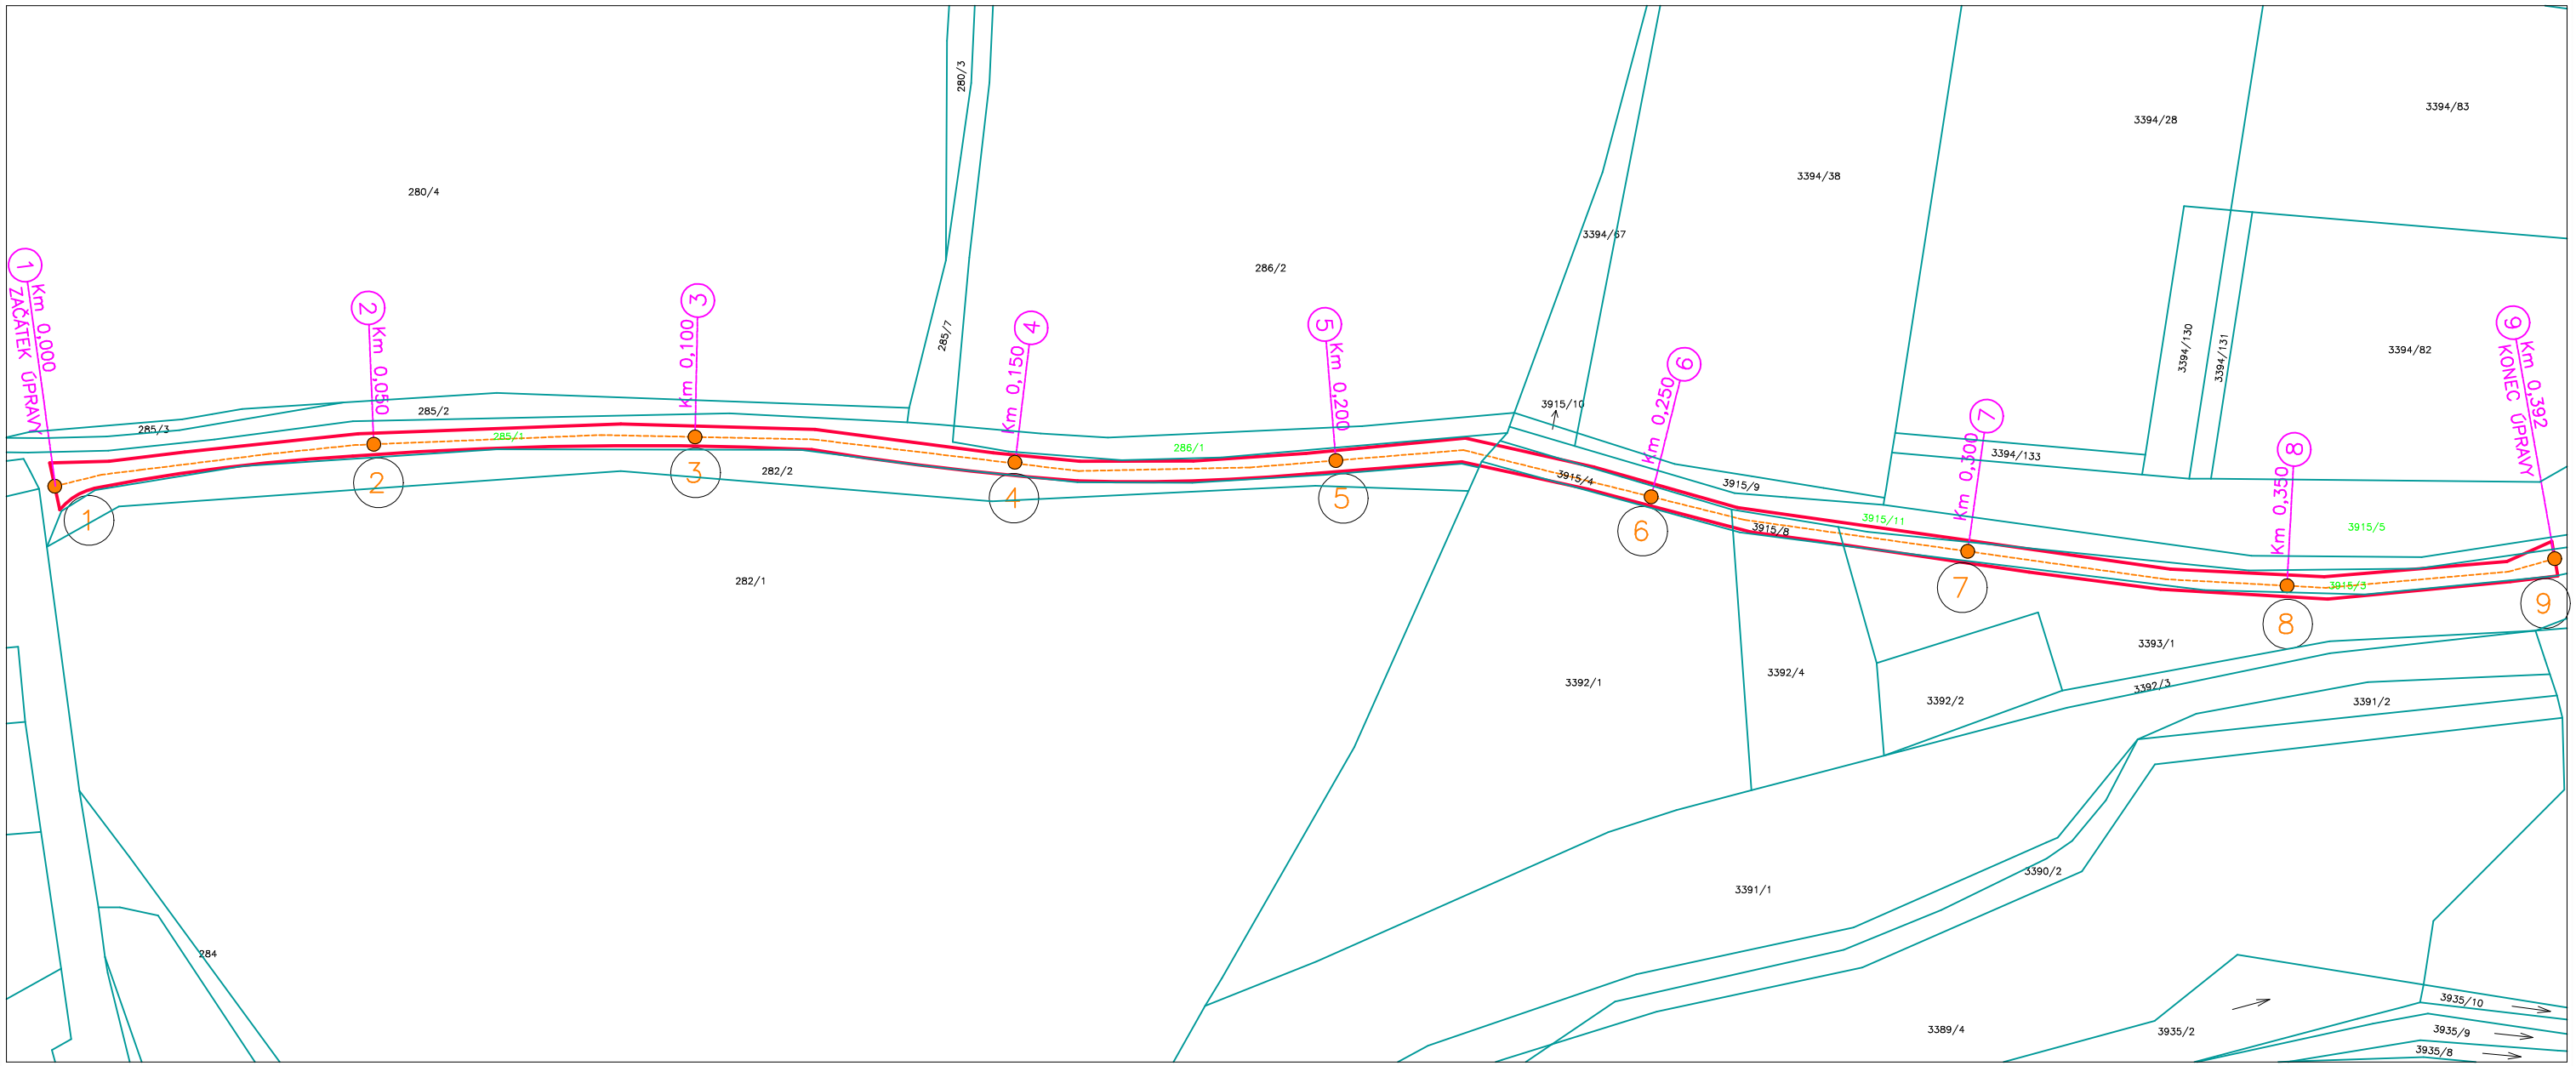

X VYTYČOVACÍ BOD (PO 50 m)

BOD	Staničení	X	Y
1	0.000	632409,444	1113977,991
2	0.050	632393,897	1114025,553
3	0.100	632383,585	1114074,458
4	0.150	632378,473	1114124,140
5	0.200	632368,839	1114173,100
6	0.250	632365,350	1114222,346
7	0.300	632364,642	1114272,285
8	0.350	632360,761	1114322,090
9	0.392	632348,960	1114362,245

Zodpovědný projektant	HIP	Vypracoval
Ing. Jaroslav DUFEK	Ing. J. Červinka	Ing. Jan Červinka

Investor: Město Nové Město na Moravě, Vratislavovo nám. 103

Místo stavby: KÚ Maršovice u Nového Města n. Mor., par. č. 285/1
KÚ Nové Město n.M., par.č. 3392/1, 3393/1, 3915/3, 3915/4, 3915/8, 3915/11

Okres: Žďár nad Sázavou | Kraj: Vysočina

Akce:

OPRAVA MK KE KOUPALIŠTI
NOVÉ MĚSTO NA MORAVĚ

Obsah:

GEODETICKÝ KOORDINAČNÍ PŮDORYS

ENVIGEST s.r.o.
Masarykova 305
592 31 Nové Město na Moravě
IČ 49449362
www.envigest.cz
tel. 777 616 825 envigest@envigest.cz

Formát	A3
Datum	01/2014
Stupeň	DPS
Číslo zakázky	1110–1
Měřítko	1:1000
Číslo výkresu	05

Jakékoliv šíření či rozmnožování tohoto materiálu či jeho částí a nakládání s ním pro jiný účel, než bylo určeno, je zakázáno a podléhá autorskému zákonu. Všechna práva vyhrazena.