



CHARAKTERISTICKÝ PŘÍČNÝ ŘEZ – BEZ VÝMĚNY PODLOŽÍ

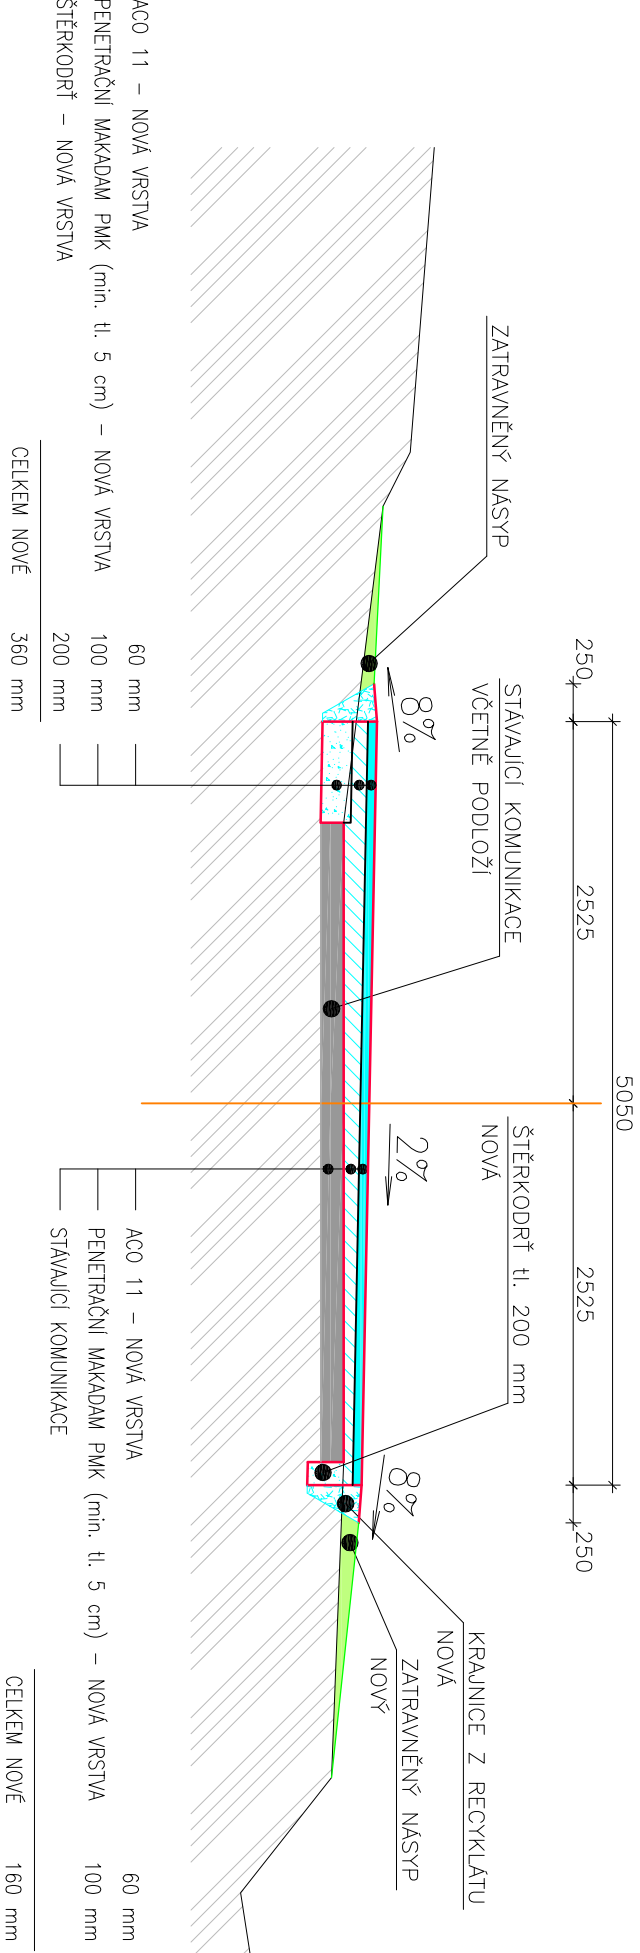


CHARAKTERISTICKÝ PŘÍČNÝ ŘEZ – ÚSEK S VÝMĚNOU PODLOŽÍ

1. FÁZE OPRAVY

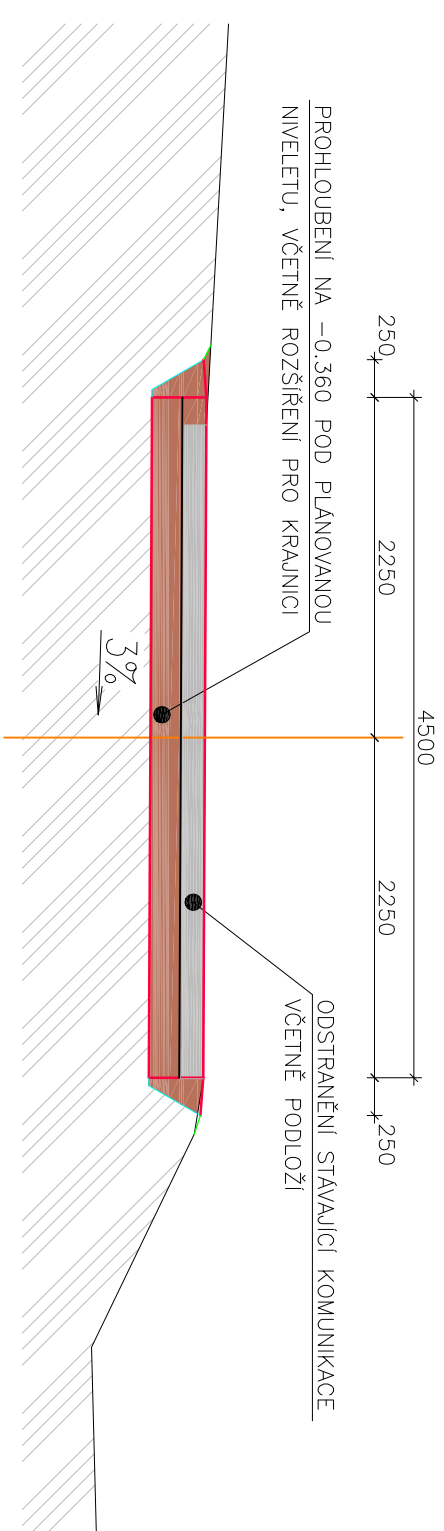

2. FÁZE OPRAVY

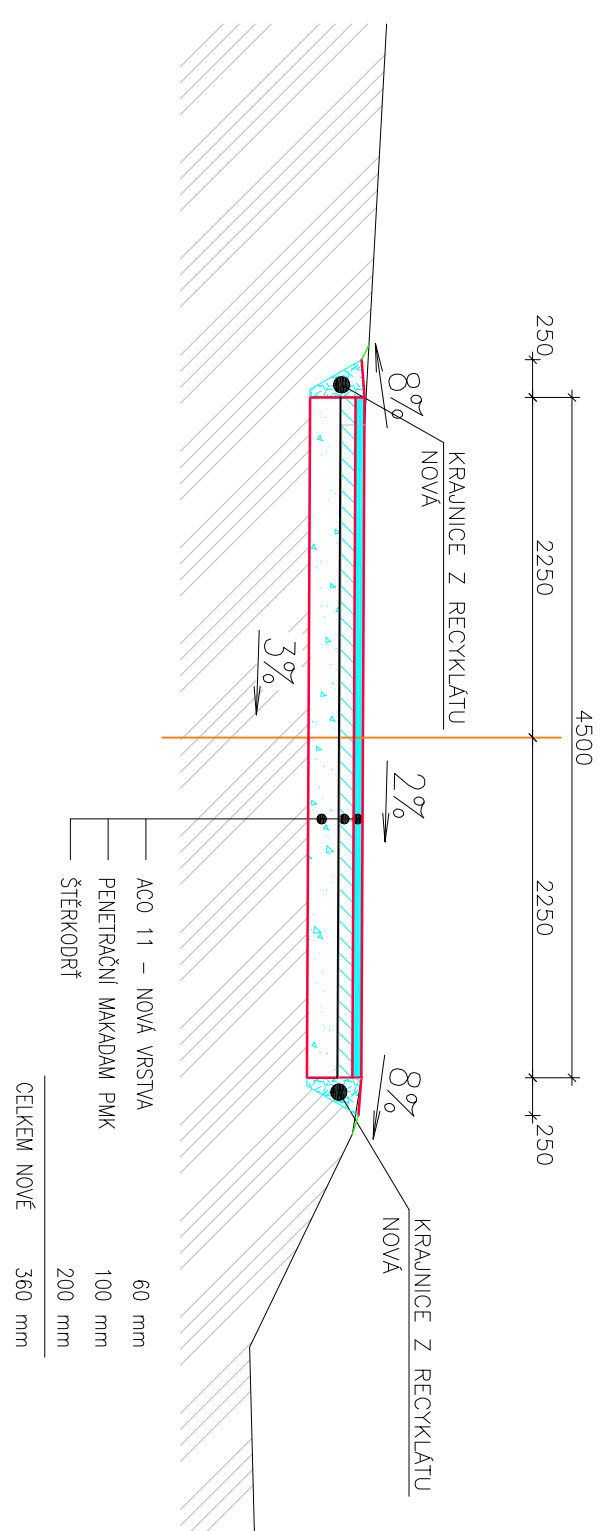

Zodpovědný projektant	HIP	Vypracoval	<div>ENVIGEST s.r.o.</div> Masarykova 305 592 31 Nové Město na Moravě IČ 49449362 www.envigest.cz tel. 777 616 825 envigest@envigest.cz
Ing. Jaroslav DUFEK	Ing. J. Červinka	Ing. Jan Červinka	
Investor: Město Nové Město na Moravě, Vratislavovo nám. 103			
Místo stavby: KÚ Nové Město na Moravě, parcela č. 3915/1, 2017			
Okres: Žďár nad Sázavou		Kroj: Vysočina	
Akce:		Formát	A3
OPRAVA MK BĚLIŠKO NOVÉ MĚSTO NA MORAVĚ		Datum	01/2014
		Stupeň	DPS
		Číslo zakázky	1110-2
		Měřítko	Číslo výkresu
Obsah:		VZOROVÉ PŘÍČNÉ ŘEZY	1:50
			04

Jižkoliv šlo o rozměrování tohoto materiálu či jeho části a nakládání s ním pro jiné účely, než bylo určeno, je požadováno a podléhá autorizaci zákona. Všechny práva vyhrazena.