



# Nové Město na Moravě

místostarosta města

Vratislavovo nám. 103,  
592 31 Nové Město na Moravě

ENVIGEST, s.r.o.  
Masarykova 305  
592 31 Nové Město na Moravě

Naše značka:  
MUNNMN/ 7250/2014

Vyřizuje:  
Stará Lenka / 566598312

Dne:  
04.03.2014

## **Vyjádření města k projektové dokumentaci pro stavební povolení stavebního záměru – „Oprava místní komunikace Bělisko v Novém Městě na Moravě“ (zpracovatel dokumentace Envigest, s.r.o., prosinec 2013)**

Dne 18.2.2014 jsme obdrželi Vaši žádost o vyjádření města k projektové dokumentaci pro stavební povolení stavebního záměru – „Oprava místní komunikace Bělisko v Novém Městě na Moravě“.

Město Nové Město na Moravě, na základě stanovisek předložených dotčenými správci města, s předloženým záměrem souhlasí a požaduje dodržení níže uvedených podmínek jednotlivých správců majetku města.

### **Správa místních komunikací (MK)**

Souhlasíme s předloženým záměrem dle návrhu v příložené projektové dokumentaci bez připomínek. Veškeré připomínky správce byly projednány v rámci projektové přípravy akce a jsou zapracovány v předložené PD.

### **Správa veřejného osvětlení (VO)**

Souhlasíme s předloženým záměrem dle návrhu v příložené projektové dokumentaci. V zájmovém prostoru povolované stavby se v současnosti nachází zařízení (nadzemní kabelové vedení a svítidla VO) v majetku a správě města. Toto zařízení nebude při realizaci záměru dotčeno. V rámci této akce je projektováno i rozšíření sítě VO - v úseku od Penzionu Enpeka po lokalitu Nad Městem. Je nutné realizaci opravy MK koordinovat s pracemi pro rozšíření VO v tomto místě (pokládka zemního vedení a osazení stožárů).

### **Správa odpadového hospodářství**

S odpady vzniklémi v rámci stavby, bude nakládáno v souladu se zákonem č. 185/2001 Sb. o odpadech, ve znění pozdějších předpisů

Při realizaci stavby bude zajištěn svoz nádob na zbytkový komunální odpad. V případě neprůjezdnosti MK budou nádoby svezeny na dostupné místo.

TELEFON

FAX

E-mail

BANKOVNÍ SPOJENÍ

IČO / DIČ

ÚŘEDNÍ DNY

566 598 300

566 598 305

[posta@nmnm.cz](mailto:posta@nmnm.cz)

KB Žďár nad Sázavou  
č.ú.19-1224751/0100

00294900  
CZ00294900

PO, ST: 8<sup>00</sup> – 17<sup>00</sup>  
ČT: 8<sup>00</sup> – 14<sup>00</sup>



**Správa sportovišť a hřišť**

Bez připomínek.

**Správa bytového majetku**

Bez připomínek.

**Správa veřejné zeleně**

Při realizaci stavby požadujeme zachovat ochranné pásmo kořenového systému dřevin tj. 2,5 m od paty kmene. Pokud to z nějakého důvodu není technicky možné, požadujeme provádět výkopové práce výhradně ručně a to s ohledem na skutečnost, že v tomto případě nebude dodrženo ochranné pásmo dřevin, jejich kořenového systému. V případě užívání ploch veřejné zeleně, bude před zahájením stavebních prací na odboru investic a správy majetku města MěÚ požádáno o povolení zvláštního užívání veřejného prostranství, ploch veřejné zeleně. Za užívání veřejného prostranství pro provádění výkopových prací, umístění stavebních nebo reklamních zařízení, umístění skládek nebo stavebních materiálů se podle čl. 6 písmeno a) až l) vyhlášky města Nové Město na Moravě č. 9/2012 o místních poplatcích platí poplatek ve výši 4,- až 50,- Kč/m<sup>2</sup>/den podle skupiny a druhu zvláštního užívání.

Místo výkopu a dotčená plocha stavbou ve veřejné zeleni bude uvedena do původního stavu vč. zhutnění a oseta kvalitním travním semenem.

**Správa vodního hospodářství**

Bez připomínek.

**Správa nebytového fondu města**

Bez připomínek.

**Správa informačního systému města**

Na základě vyhlášky města č. 1/1992 o Digitální technické mapě čl. 6 požadujeme předání digitálního zaměření skutečného polohového a výškového provedení stavby včetně inženýrských sítí. Zaměření bude dodáno v digitální formě ve formátu dgn.

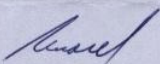
**Majetková správa**

Bez připomínek.

**Územní plánování**

Záměr není v rozporu s platným Územním plánem obce Nové Město na Moravě.

S pozdravem

  
Stanislav Marek  
místostarosta města



2

Na vědomí: Městský úřad Nové Město na Moravě, odbor SŽP, Vratislavovo nám. 103, 592 31  
Nové Město na Moravě

# Městský úřad Nové Město na Moravě

odbor stavební a životního prostředí

Vratislavovo náměstí 103,  
592 31 Nové Město na Moravě

---

Č.j.: MUNNMN/7245/2014

Nové Město na Moravě, dne 12.03. 2014

Tel.: 566 598 407

e-mail: tomas.pistek@meu.nmmn.cz

Sdělení k žádosti o vyjádření k záměru akce: „Oprava MK Nové Město na Moravě“ na p. č. 2016, 2017, 2025/2, 2025/7, 3389/1, 3404/13, 3404/14, 3915/2, 3915/6, 3935/5 a 3935/15 v obci a k. ú. Nové Město na Moravě

Na základě Vaší žádosti, podané na Městský úřad Nové Město na Moravě, odbor stavební a životního prostředí dne 18.02. 2014 o vyjádření se k záměru akce: „Oprava MK Nové Město na Moravě“ na p. č. 2016, 2017, 2025/2, 2025/7, 3389/1, 3404/13, 3404/14, 3915/2, 3915/6, 3935/5 a 3935/15 v obci a k. ú. Nové Město na Moravě se vyjadřujeme podle ust. § 154 a násl. zákona č. 500/2004 Sb., o správním řízení, v platném znění, z těchto hledisek:

1. Vodní hospodářství
2. Odpadové hospodářství
3. Ochrana ovzduší
4. Ochrana přírody a krajiny
5. Ochrana ZPF (zemědělského půdního fondu)
6. Ochrana PUPFL (pozemků určených k plnění funkcí lesa)

## **1. Vodní hospodářství**

Stavba podél toku - vyjádří se Povodí Moravy, s.p., Dřevařská 11, 601 75 Brno. Splachy ze silnice, zamezit dešťovému ránu.

## **2. Odpadové hospodářství**

Bez připomínek za předpokladu dodržení ustanovení zákona č.185/2001 Sb., o odpadech a změně některých dalších zákonů, v platném znění a předpisů souvisejících.

## **3. Ochrana ovzduší**

Bez připomínek.

## **4. Ochrana přírody a krajiny**

Při realizaci stavby nedojde k poškození vzrostlých dřevin v okolí.

## **5. Ochrany zemědělského půdního fondu**

Bude dodrženo ust. § 8 zákona č. 334/1992 Sb., o ochraně ZPF v platném znění.

## **6. Ochrana PUPFL**

Bez připomínek.

Ing. Lenka JAMBOROVÁ, v.r.  
vedoucí odboru

## **Rozdělovník**

Obdrží doporučeně prostřednictvím datové schránky:

ENVIGEST, s.r.o., IČ 49449362, ul. Masarykova 305, 592 31 Nové Město na Moravě

Obdrží jako dotčený orgán státní správy:

Městský úřad Nové Město na Moravě, odbor stavební a životního prostředí – stavební úřad (ZDE)



**Městský úřad Nové Město na Moravě**  
**odbor dopravy a vnitřních věcí**

Vratislavovo nám. 103, 592 31 Nové Město na Moravě, tel.:566598300

ENVIGEST, s.r.o.  
Masarykova 305  
592 31 Nové Město na Moravě

Váš dopis značky/ze dne

Naše značka:  
MUNNMN/7244/2014/1

Vyřizuje/linka  
Drdlová/566598375

Nové Město na Moravě  
dne: 10.3.2014

Městský úřad Nové Město na Moravě – odbor dopravy a vnitřních věcí od Vás obdržel žádost o vyjádření k projektové dokumentaci pro stavební řízení na akci: „**Oprava MK Bělisko Nové Město na Moravě**“.

Městský úřad Nové Město na Moravě - odbor dopravy a vnitřních věcí, jako příslušný správní úřad podle § 40 odst. 4, písm. d) zákona č. 13/1997 Sb., o pozemních komunikacích, ve znění pozdějších předpisů, posoudil předložené doklady z hlediska silničních zájmů. Na základě toho ve smyslu ustanovení zákona 13/1997 Sb., o pozemních komunikacích, ve znění pozdějších předpisů, a ustanovení vyhlášky č. 104/1997 Sb., kterou se provádí zákon o pozemních komunikacích, ve znění pozdějších předpisů, v návaznosti na § 149 zákon 500/2004 Sb., správní řád, ve znění pozdějších předpisů, vydává

**závazné stanovisko**

ke shora uvedené stavbě:

K realizaci výše uvedené stavby nemáme připomínky za předpokladu, že budou dodrženy následující podmínky:

1. Během prací nesmí být na místních komunikacích a jejích součástech skladován žádný materiál, místní komunikace nesmí být poškozovány a znečišťovány. Nesmí dojít k ohrožení bezpečnosti silničního provozu.
2. Při užití místní komunikace jiným než obvyklým způsobem nebo k jiným účelům než pro které je určena (stání vozidel na komunikaci, uložení materiálu, překop, protlak, výkop aj..), je třeba povolení příslušného silničního správního úřadu. O povolení zvláštního užívání pozemních komunikací požádá žadatel zdejší odbor dopravy a vnitřních věcí minimálně 1 měsíc před realizací prací.
3. V případě potřeby, o povolení uzavírky místní komunikace požádá žadatel minimálně 30 dní před zahájením prací. Žádost bude obsahovat náležitosti stanovené § 39, odst. 2 vyhlášky č. 104/1997 Sb., ve znění pozdějších předpisů.
4. Dopravní značení na silnici a místní komunikaci je možné osadit až po vydání samostatného přípisu „Stanovení místní nebo přechodné úpravy na pozemních komunikacích“ vydaného naším odborem. Součástí žádosti bude zpracovaná situace se zakreslením dopravního značení navrženého v souladu se zákonem č. 361/2000 Sb., ve znění pozdějších předpisů a vyhlášky č. 30/2001, ve znění pozdějších předpisů a Technických podmínek.

Bc. Petr Pazour  
vedoucí odboru dopravy a vnitřních věcí

TELEFON  
566598300

E-mail  
marta.drdlová@meu.nmmn.cz

Bankovní spojení  
KB Žďár nad Sázavou  
č.ú.1224-751/0100

IČO ÚŘEDNÍ DNY  
00294900 Po, St, Čt



E.ON Servisní, s.r.o., F. A. Gerstnera 2151/6, 370 49 České Budějovice

ENVIGEST, s.r.o.  
Masarykova 305  
59231 Nové Město na Moravě

**E.ON Servisní, s.r.o.**  
RCDS Nové Město  
Vratislavovo nám. 118  
59231 Nové Město n. M.  
www.eon.cz

Petra Hořínková  
T +420-545 14-57 27  
F +420-  
petra.horinkova@eon.cz

Naše značka  
P11356 - Z051407035

Nové Město na Moravě, 28.02.2014

**Vyjádření o existenci zařízení distribuční soustavy (elektrická síť)  
ve vlastnictví E.ON Distribuce, a.s. a udělení souhlasu se stavbou a  
činností v ochranném pásmu**

Investor stavby: Město Nové Město na Moravě  
Název stavby: Oprava MK Bělisko  
Místo stavby: K.ú. Nové Město na Moravě- dle předložené dokumentace

Toto vyjádření slouží pro informaci o stávajícím elektrickém zařízení distribuční soustavy vlastněném a provozovaném společností E.ON Distribuce, a.s. (dále jen ECD) a je vyjádřením k územnímu a stavebnímu řízení. Vyjádření nenahrazuje a neuvádí přípojovací podmínky. V případě, že požadujete připojení nového odběrného místa, resp. zvýšení rezervovaného příkonu a doposud jste nepodali žádost, obraťte se na zákaznickou linku 840 111 333.

Upozorňujeme, že účastníkem územního a stavebního řízení zůstává provozovatel distribuční soustavy ECD, kterého v uvedených řízeních na základě zmocnění zastupuje společnost E.ON Česká republika, s.r.o. (dále jen ECZR).

V zájmovém území výše uvedené stavby se nachází:

Podzemní vedení NN  
Nadzemní vedení NN  
Nadzemní vedení VN

Sídlo společnosti:  
F.A. Gerstnera 2151/6  
370 49 České Budějovice  
Společnost je zapsána  
v Obchodním rejstříku  
vedeném Krajským soudem  
v Českých Budějovicích,  
oddíl C., vložka 8464.  
IČ: 25186213

Jako zástupce ECD udělujeme souhlas se stavbou a činností v ochranném pásmu (dále jen OP) zařízení distribuční soustavy v provozování ECD ve smyslu § 46 odst. 11 zákona č. 458/2000 Sb., o podmínkách podnikání a



výkonu státní správy v energetických odvětvích, v platném znění, při splnění následujících podmínek.

Při provádění zemních nebo jiných prací, které mohou ohrozit předmětné distribuční a sdělovací zařízení, jste povinni dle zákona č. 309/2006 Sb., a nařízení vlády č. 591/2006 Sb., učinit veškerá opatření, aby nedošlo ke škodám na rozvodném zařízení, na majetku nebo na zdraví osob elektrickým proudem, zejména tím, že bude zajištěno:

1. V OP elektrické stanice, nadzemního a podzemního vedení budou při realizaci uděleného souhlasu přiměřeně dodrženy podmínky dle § 46 odst. 8 zákona č. 458/2000 Sb., v platném znění, kde se konstatuje, že v OP těchto rozvodných zařízení je zakázáno pod písmeny:
  - c) provádět činnosti, které by mohly ohrozit spolehlivost a bezpečnost provozu těchto zařízení nebo ohrozit život, zdraví či majetek osob
  - d) provádět činnosti, které by znemožňovaly nebo podstatně znesnadňovaly přístup k těmto zařízením
2. Zakreslení trasy nadzemního i podzemního vedení vyskytujícího se v zájmovém území do všech paré prováděcí dokumentace a jeho vyznačení dobře viditelným způsobem přímo v terénu. Jedná se zejména o místa křížení či souběhu trasy vedení s trasou pohybu mechanizace, s trasou vedení výkopů a podobně tak, aby pracující na staveništi byli o hranicích ochranného pásma trvale informováni.
3. Objednání přesného vytýčení distribuční sítě (trasy kabelu) v terénu a to nejméně 14 dnů před zahájením prací v blízkosti podzemního kabelového vedení. V případě, že nebude možné trasu kabelu bezpečně určit, je investor zemních prací povinen provést výkop nezbytného počtu ručně kopaných sond podle pokynů zaměstnanců ECZR. **Vytýčení kabelů zajistí p. Libor Zelený, tel. 602 539 308.** Upozorňujeme, že vytýčení zařízení je placená služba dle externího ceníku E.ON Servisní, s.r.o. a objednává se smlouvou o dílo.
4. Provádění zemních prací v OP kabelu výhradně klasickým ručním náradím bez použití jakýchkoli mechanismů s nejvyšší opatrností, nebude-li provozovatelem zařízení stanoveno jinak.
5. Vhodné zabezpečení obnaženého kabelu (podložení, vyvěšení, ...), aby nedošlo k jeho poškození poruchou nebo nepovolanou osobou a označení výstražnými tabulkami, bude provedeno podle pokynů pracovníka ECZR. Další podmínky pro zabezpečení našeho zařízení si vyhrazujeme při vytýčení nebo po jeho odkrytí.
6. Vyřešení způsobu provedení souběhů a křížení výše zmíněné akce s rozvodným zařízením musí odpovídat příslušným ČSN.
7. Přizvání zástupce ECZR ke kontrole křížovek a souběhů před záhozem výkopu. O kontrole bude proveden zápis do montážního nebo stavebního deníku. Při nedodržení této podmínky, budou



poruchy vzniklé na zařízení odstraňovány na náklady investora stavby.

8. Po dokončení musí stavba z pohledu ochrany před provozními a poruchovými vlivy distribuční soustavy odpovídat příslušným normám, zejména PNE 33 3301, PNE 33 3302, PNE 34 1050, ČSN EN 50 341-1, PNE 33 0000-1, ČSN EN 50 522, ČSN EN 61 936-1.
9. Po dokončení stavby připomínáme, že v OP zařízení je dále zakázáno:
  - a) zřizovat bez souhlasu vlastníka těchto zařízení stavby či umísťovat konstrukce a jiná podobná zařízení, jakož i uskladňovat hořlavé a výbušné látky
  - b) provádět bez souhlasu jeho vlastníka zemní práce
  - c) u nadzemního vedení nechávat růst porosty nad výšku 3 m
  - d) u podzemního vedení vysazovat trvalé porosty a přejíždět vedení mechanizmy o celkové hmotnosti nad 6t.
10. Veškerá stavební činnost v OP elektrické stanice VN/NN, nadzemního vedení VN, podzemního vedení VN a NN, bude před jejím zahájením konzultována s příslušnou Regionální správou (dále jen RS), která stanoví bezpečnostní opatření pro práce v OP příslušného rozvodného zařízení dle platné ČSN EN 50 110-1. Veškerá stavební činnost v OP nadzemního a podzemního vedení VVN bude před jejím zahájením konzultována s útvarem Správa sítě VVN. Stavební činnost v OP sdělovacího podzemního vedení bude konzultována s útvarem Správa přenosů dat a radiové sítě.
11. Veškeré práce s mechanizací, jejichž části se za provozu mohou přiblížit k vodičům v OP nadzemního vedení 22 kV a výkopové práce v OP podzemního vedení 22 kV, je nutno provádět za beznapětového stavu vedení a vypnutí požadujeme objednat nejméně 25 kalendářních dnů předem. Práce s mechanizací v OP vedení 110 kV je nutno provádět za beznapětového stavu vedení a vypnutí požadujeme objednat nejpozději do 10 dne předchozího měsíce.
12. Uhrazení veškerých nákladů na práce vyvolané stavbou (hradí investor stavby), není-li písemnou dohodou stanoveno jinak.
13. Neporušení stability podpěrných bodů nadzemního vedení a nenarušení podzemního uzemňovacího vedení.
14. Neprodlené ohlášení jakéhokoliv poškození distribučního a sdělovacího zařízení v provozování ECD na telefonní číslo **800 225 577**.

Kontakty jednotlivých provozovatelů zařízení:

VVN	Správa sítě VVN Ing. Lásk - 545 141 253, p. Janáč - 545 143 838
VN+NN	RS Nové Město na Moravě, p. Jan Novotný, tel. 566 655 702
Sdělovací vedení	Správa přenosů dat a radiové sítě Brno, p. Veselý, 545 142 941



**Pozor ! Vyjádření má platnost 12 měsíců tj. do 28.02.2015.**

Upozorňujeme na možnou polohovou odchylku uloženého vedení od výkresové dokumentace.

Do přiložené a námi orazítované dokumentace jsme **informativně** zakreslili:

- |                     |                    |
|---------------------|--------------------|
| - zeleně čárkovaně  | nadzemní vedení NN |
| - zeleně plně       | podzemní vedení NN |
| - červeně čárkovaně | nadzemní vedení VN |

**Při vytyčení trasy zařízení i ke kontrole před záhozem a ke všem dalším jednáním s ECZR jako zástupcem ECD předložte toto vyjádření.**

**V případě nedodržení vzdáleností a podmínek dle norem a platných právních předpisů, nesouhlasíme po ukončení stavby s její kolaudací.**

S přátelským pozdravem

E.ON Servisní, s.r.o.

E.ON Servisní, s.r.o.  
F. A. Gerstnera 2151/6  
370 49 České Budějovice  
IČ: 25186213, DIČ: CZ25186213

111

**Příloha:** Orazítovaná situace s informativním zákresem.

Následující oddíl se vyplňuje v případě žádosti o udělení souhlasu se zjednodušeným územním řízením nebo s uzavřením veřejnoprávní smlouvy

#### **Udělení souhlasu**

*Souhlasíme – Nesouhlasíme se zjednodušeným územním řízením\**

*Souhlasíme – Nesouhlasíme s uzavřením veřejnoprávní smlouvy\**

E.ON Česká republika, s.r.o.

*\*Pro platnost udělení souhlasu je nutný podpis a razítko oprávněného pracovníka*

## **E.ON – myslíme na Vaši bezpečnost: žádný kompromis**

Informační materiály týkající se bezpečného využívání elektřiny a plynu naleznete na stránce:  
[www.eon.cz](http://www.eon.cz) -> Občané a domácnosti -> Zákazníci -> Zákaznický servis -> Informační materiály







ENVIGEST, s.r.o.  
Masarykova 305  
59231 Nové Město na  
Moravě

naše značka  
5000901963

vyřizuje  
Martina Pýchová

datum  
07.03.2014

Věc:

**OPRAVA MK BĚLISKO**

K.ú. - p.č.: Nové Město na Moravě

Stavebník: Město Nové Město na Moravě, Vratislavovo náměstí 103, 59231 Nové Město na Moravě

Účel stanoviska: Povolení stavby - stavební režim

RWE GasNet, s.r.o., jako provozovatel distribuční soustavy (PDS) a technické infrastruktury, zastoupený JMP DS, s.r.o., vydává toto stanovisko:

Stanovisko OOSS VTL (Bohuslav Hubička, tel. 532227264):

K Vašemu požadavku sdělujeme, že opravou místní komunikace Bělisko v k.ú. Nové Město na Moravě dle dodané situace nebude vysokotlaký plynovod v majetku RWE GasNet, s.r.o. dotčen.

Současně upozorňujeme, že v blízkosti Vaší zájmové oblasti (cca. 15 m) prochází vysokotlaký plynovod DN 150, PN 40.

Případné změny v projektové dokumentaci je protonutné předložit k odsouhlasení.

S akcí "Oprava MK Bělisko, Nové Město na Moravě" dle předložené situace souhlasíme.

RS-elektro (Alfred Janoušek, tel. 532227456) - vyjádření k existenci zařízení ve správě JMP DS, s.r.o. - v dotčené lokalitě se nachází technologický objekt VTL regulační stanice plynu Nové Město na Moravě, Bělisko, na parc.č. 3404/10, k.ú. Nové Město na Moravě (dále jen RS). Dále se v uvedeném prostoru nachází v zemi uložený přírodní el. kabel sítě nn pro RS. El. kabel sítě nn uložený v zemi je veden od místa napojení na distribuční síť nn (RPS na hranici parc. č. 3401/1, k.ú. Nové Město na Moravě) do el. pilíře v oplocení objektu RS. Dále ve vzdálenosti cca. od 1m až do 4m od obvodu objektu RS je v zemi uloženo (zpravidla obvodové) uzemnění objektu (zemnicí pásek). Obvodové uzemnění objektu je součástí ochrany objektu RS před atmosférickou a statickou elektřinou a jako takové je nezbytné pro bezpečný provoz plynárenského zařízení.

Důležitá upozornění a podmínky pro zabezpečení bezpečného provozu plynárenského a souvisejícího el. zařízení:  
1. Respektování zákona č.458/2000 Sb. - v ochranném a bezpečnostním pásmu RS neumísťovat žádné stavby (vč.mobilních buněk atp.). Neskladovat žádný (ani stavební) materiál v prostoru bezpečnostního pásma objektu (VTL) RS (bezpečnostním pásmem se rozumí souvislý prostor vymezený svislými rovinami vedenými ve vodorovné vzdálenosti od půdorysu plynového zařízení měřeno kolmo na jeho obrys; velikost pásma je v tomto případě 10m). Stavební ani jinou činností nepoškodit stávající přístup, příjezd, vlastní oplocení a objekt RS a nenarušit jejich statiku. V bezpečnostním pásmu RS omezit činnost na nejnutnější dobu (pohyb osob, mechanizace atd.).

2. Dodržovat příslušná omezení požárně bezpečnostního pásma - zákaz kouření a manipulaci s otevřeným ohněm do vzdálenosti 10m od objektu RS všemi směry!

Dále nelze v tomto požárně bezpečnostním pásmu zřizovat parkovací plochy pro motorová vozidla (vč. dočasných).  
3. Ve výše uvedené oblasti ochranného a bezpečnostního pásma objektu RS je nutné jakékoli práce provádět s největší opatrností, příp. zemní práce pouze ručně s použitím klasického jednoduchého náradí. Nesmí být použito stavebních a zemních mechanismů!

Před provedením zásypu výkopu v ochranném pásmu plynárenského zařízení bude provedena kontrola dodržení podmínek stanovených pro stavební činnosti v ochranném pásmu plynárenského zařízení a kontrola plynárenského zařízení (viz kontaktní systém níže).

4. Investor nebo dodavatel stavby v dotčené oblasti osobně oznámí na JMP DS, s.r.o. (viz Kontaktní systém na <http://www.rwe-distribuce.cz>) termín zahájení prací cca s 10 denním předstihem a dohodne způsob dohlídek a kontrol nepoškozeného stavu našeho zařízení. Ve věci zajištění dodávky elektřiny je nutno dohodnout zejména

JMP DS, s.r.o.

Plynárenská 499/1  
602 00 Brno-střed  
T +420532221111  
F +420545578571  
E info\_ds@rwe.cz  
I www.rwe.cz  
IČ: 24850756  
DIČ: CZ24850756

Zapsán do obchodního rejstříku:  
Krajský soud v Brně  
oddíl C, vložka 80638  
11.10.2013

Bankovní spojení:  
ČSOB a.s.  
Číslo účtu: 117502813  
Kód banky: 0300

časový plán v případě nezbytné doby odpojení od sítě nn.

5. Před provedením zásypu výkopu v ochranném pásmu plynárenského a s ním souvisejícího el. zařízení musí být provedena kontrola dodržení podmínek stanovených pro stavební činnosti v ochranném pásmu a kontrola vlastního zařízení (viz kontaktní systém níže).

O (vyhovující) kontrole bude proveden zápis do stavebního deníku.

6. Za případné škody, které při provádění prací vzniknou na plynárenském a souvisejícím el. zařízení odpovídá investor. Současně si vyhrazujeme upřesnění nebo rozšíření našich podmínek při zjištění situace na místě.

7. V oblasti musí být vždy zachován stávající okolní terén a zejména místní příslušné komunikace tak, aby byl zachován bezpečný, bezproblémový příjezd a přístup k vyhrazenému plynárenskému zařízení - objektu RS!

Po celou dobu stavby umožnit zaměstnancům RWE bezproblémový bezpečný příjezd a přístup k objektu RS!

8. Upozornění - zásobování plynárenských zařízení el. energií lze považovat za činnost ve veřejném zájmu, neboť přerušování dodávek do plynárenské soustavy by mělo závažné negativní důsledky. Z tohoto důvodu požadujeme - pokud dojde k poškození el. zařízení související s provozem plynárenského zařízení (stavbou přímo dotčený el. kabel sítě nn je ve správě EON ČR), popř. k odpojení přívodu sítě nn během stavby je dodavatel - investor povinný neprodleně informovat zaměstnance RWE- pohotovostní linka, tel. 1239 (v tomto případě nepřetržitá dodávka el. energie je nezbytná pro provoz technologie RS).

K případným změnám proti schválené dokumentaci je třeba vyžádat si nové stanovisko k existenci a zabezpečení zařízení ve správě JMP DS, s.r.o.

Stanovisko JMP DS, s.r.o., OROSS Jihlava (Martina Pýchová, tel. 532228294):

V zájmovém území se v současné době nachází STL plynovodní vedení a zařízení v majetku nebo ve správě RWE GasNet, s.r.o.

V rozsahu této stavby souhlasíme s povolením stavby dle zákona 183/2006 Sb. ve znění pozdějších předpisů. Tento souhlas platí pro územní řízení, řízení o územním souhlasu, veřejnoprávní smlouvy pro umístění stavby, zjednodušené územní řízení, ohlášení, stavební řízení, společné územní a stavební řízení, veřejnoprávní smlouvu o provedení stavby nebo oznámení stavebního záměru s certifikátem autorizovaného inspektora.

V zájmovém území se mohou nacházet plynárenská zařízení jiných vlastníků či správců, případně i dlouhodobě nefunkční/neprovozovaná plynárenská zařízení bez dostupných informací o jejich poloze.

Plynárenské zařízení je chráněno ochranným pásmem dle zákona č.458/2000 Sb. ve znění pozdějších předpisů.

Ochranným pásmem se rozumí souvislý prostor v bezprostřední blízkosti plynárenského zařízení, který činí:

a) u nízkotlakých a středotlakých plynovodů a plynovodních přípojek, jimiž se rozvádí plyn v zastavěném území obce 1 m na obě strany od půdorysu,

b) u ostatních plynovodů a plynovodních přípojek 4 m na obě strany od půdorysu,

c) u technologických objektů 4 m od půdorysu

Při realizaci uvedené stavby budou dodrženy podmínky pro provádění stavební činnosti v ochranném pásmu plynárenského zařízení:

1) za stavební činnosti se pro účely tohoto stanoviska považují všechny činnosti prováděné v ochranném pásmu plynárenského zařízení (tzn. i bezvýkopové technologie),

2) stavební činnosti v ochranném pásmu plynárenského zařízení je možné realizovat pouze při dodržení podmínek stanovených v tomto stanovisku. Nebudou-li tyto podmínky dodrženy, budou stavební činnosti, popř. úpravy terénu prováděné v ochranném pásmu plynárenského zařízení považovány dle § 68 zákona č.458/2000 Sb. ve znění pozdějších předpisů za činnost bez našeho předchozího souhlasu. Při každé změně projektu nebo stavby (zejména trasy navrhovaných inženýrských sítí) je nutné požádat o nové stanovisko k této změně,

3) před zahájením stavební činnosti v ochranném pásmu plynárenských zařízení bude provedeno vytyčení plynárenského zařízení. Vytyčení provede příslušná provozní oblast (formulář a kontakt naleznete na [www.rwe-ds.cz](http://www.rwe-ds.cz) nebo Zákaznická linka 840 11 33 55). Při žádosti uvede žadatel naši značku (číslo jednací) uvedenou v úvodu tohoto stanoviska. Bez vytyčení a přesného určení uložení plynárenského zařízení nesmí být stavební činnosti zahájeny. Vytyčení plynárenského zařízení považujeme za zahájení stavební činnosti v ochranném pásmu plynárenského zařízení. O provedeném vytyčení bude sepsán protokol,



4) bude dodržena mj. ČSN 73 6005, TPG 702 04 - tab.8, zákon č.458/2000 Sb. ve znění pozdějších předpisů, případně další předpisy související s uvedenou stavbou,

5) pracovníci provádějící stavební činnosti budou prokazatelně seznámeni s polohou plynárenského zařízení, rozsahem ochranného pásma a těmito podmínkami,

6) při provádění stavební činnosti v ochranném pásmu plynárenského zařízení je investor povinen učinit taková opatření, aby nedošlo k poškození plynárenského zařízení nebo ovlivnění jeho bezpečnosti a spolehlivosti provozu. Nebude použito nevhodného nářadí, zemina bude těžena pouze ručně bez použití pneumatických, elektrických, bateriových a motorových nářadí,

7) odkryté plynárenské zařízení bude v průběhu nebo při přerušení stavební činnosti řádně zabezpečeno proti jeho poškození,

8) v případě použití bezvýkopových technologií (např. protlaku) bude před zahájením stavební činnosti provedeno obnažení plynárenského zařízení v místě křížení,

9) neprodleně oznámit každé i sebemenší poškození plynárenského zařízení (vč. izolace, signalizačního vodiče, výstražné fólie atd.) na telefon 1239,

10) před provedením zásypu výkopu v ochranném pásmu plynárenského zařízení bude provedena kontrola dodržení podmínek stanovených pro stavební činnosti v ochranném pásmu plynárenského zařízení a kontrola plynárenského zařízení. Kontrolu provede příslušná provozní oblast (formulář a kontakt naleznete na [www.rwe-ds.cz](http://www.rwe-ds.cz) nebo Zákaznická linka 840 11 33 55). Při žádosti uvede žadatel naši značku (číslo jednací) uvedenou v úvodu tohoto stanoviska. Povinnost kontroly se vztahuje i na plynárenské zařízení, které nebylo odhaleno. O provedené kontrole bude sepsán protokol. Bez provedené kontroly nesmí být plynovodní zařízení zasypáno. V případě, že nebudou dodrženy výše uvedené podmínky, je stavebník povinen na základě výzvy provozovatele PZ, nebo jeho zástupce doložit průkaznou dokumentaci o nepoškození PZ během výstavby-nebo provést na své náklady kontrolní sondy v místě styku stavby s PZ.

11) plynárenské zařízení bude před zásypem výkopu řádně podsypáno a obsypáno těžkým pískem, zhutněno a bude osazena výstražná fólie žluté barvy, vše v souladu s ČSN EN 12007-1-4, TPG 702 01, TPG 702 04,

12) neprodleně po skončení stavební činnosti budou řádně osazeny všechny poklopy a nadzemní prvky plynárenského zařízení,

13) poklopy uzávěrů a ostatních armatur na plynárenském zařízení vč. hlavních uzávěrů plynu (HUP) na odběrném plynovém zařízení udržovat stále přístupné a funkční po celou dobu trvání stavební činnosti,

14) případné zřizování stavenišť, skladování materiálů, stavebních strojů apod. bude realizováno mimo ochranné pásmo plynárenského zařízení (není-li ve stanovisku uvedeno jinak),

15) bude zachována hloubka uložení plynárenského zařízení (není-li ve stanovisku uvedeno jinak),

16) při použití nákladních vozidel, stavebních strojů a mechanismů zabezpečit případný přejezd přes plynárenské zařízení uložení panelů v místě přejezdu plynárenského zařízení.

Platí pouze pro území vyznačené v příloze tohoto stanoviska a to 24 měsíců ode dne jeho vydání.

Za správnost a úplnost dokumentace předložené s žádostí včetně jejího souladu s platnými předpisy plně zodpovídá její zpracovatel. Stanovisko nenahrazuje případná další stanoviska k jiným částem stavby.

V případě další korespondence nebo jednání (např. změna stavby) uvádějte naši značku - 5000901963 a datum tohoto stanoviska. Kontakty jsou k dispozici na [www.rwe-ds.cz](http://www.rwe-ds.cz) nebo Zákaznická linka 840 11 33 55.
















Martina Pýchová  
technik PZ MS-Jihlava 3  
odděl. reg. oper. správy sítí Jihlava  
JMP DS, s.r.o.  
+420532228294  
[martina.pychova@rwe.cz](mailto:martina.pychova@rwe.cz)

Přílohy: Orientační zakres plynárenského zařízení, Ověřená příloha žadatele, Ověřená příloha žadatele





Legenda:

 NTL	linie plynovodu
 STL	linie plynovodu
 VTL	
 VTL	
	
	
	nefunkční
	výstavba
	regulační stanice
	ochranné zařízení
	kabel
	elektropřípojka
	kabel protikorozní ochrany
	anodové uzemnění
	stanice katodové ochrany

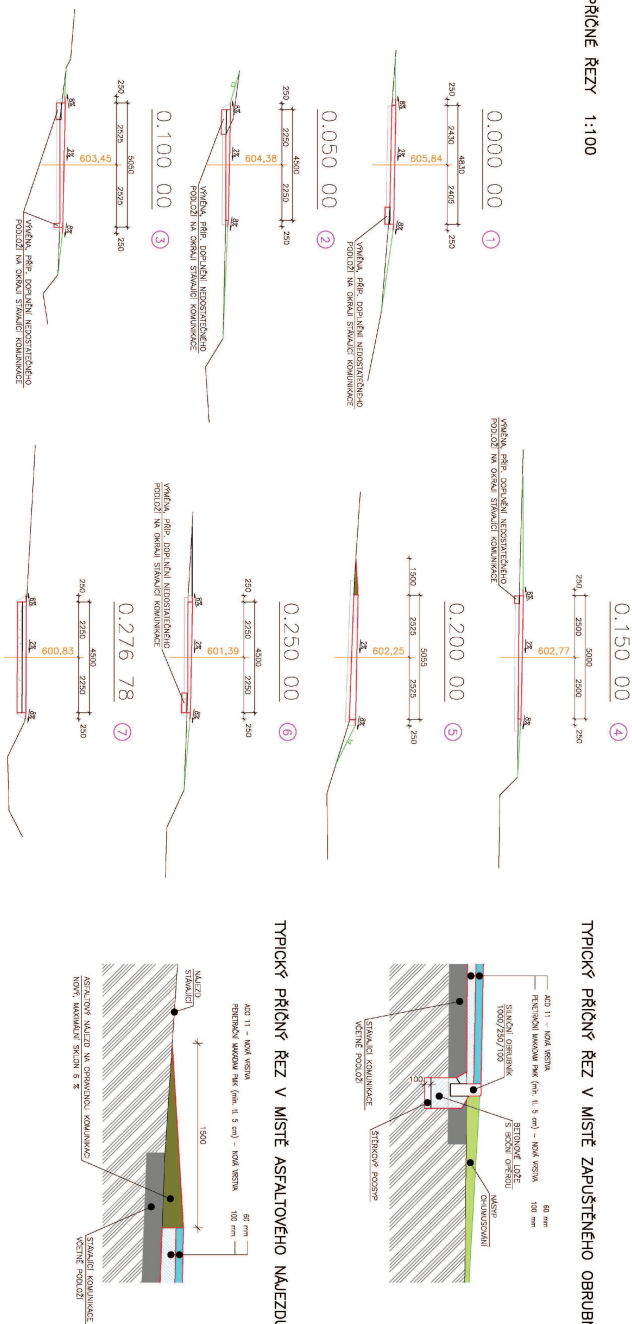




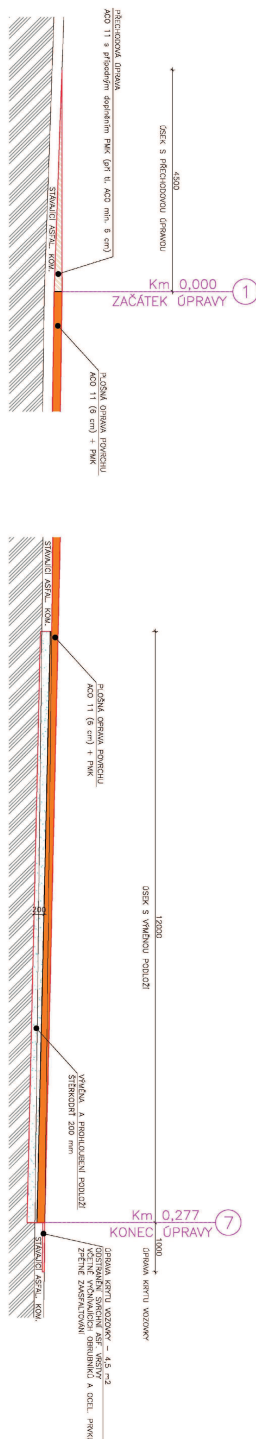
Ustávkou sítěti či rozmnožování tohoto materiálu či jeho části a nahradění s ním pro jiné účel, než bylo určeno, je zakázáno a podléhá autorskému zákonu. Všechno právo vyhrazeno.



Typický příčný řez v místě zapuštěného obrubníku 1:20



Typický příčný řez v místě asfaltového nájezdu 1:20

[illegible]

# **VYJÁDŘENÍ O EXISTENCI SÍTĚ ELEKTRONICKÝCH KOMUNIKACÍ A VŠEOBECNÉ PODMÍNKY OCHRANY SÍTĚ ELEKTRONICKÝCH KOMUNIKACÍ SPOLEČNOSTI TELEFÓNICA CZECH REPUBLIC, A.S.**

vydané podle § 101 zákona č. 127/2005 Sb., o elektronických komunikacích a o změně některých souvisejících zákonů (zákon o elektronických komunikacích), ve znění pozdějších předpisů a § 161 zákona č. 183/2006 Sb., o územním plánování a stavebním řádu (stavební zákon) či dle dalších příslušných právních předpisů

**Číslo jednací: 534239/14**

**Číslo žádosti: 0114 085 766**

**Důvod vydání Vyjádření: Stavební řízení**

**Platnost tohoto Vyjádření končí dne: 19. 2. 2016.**

<b>Žadatel</b>	ENVIGEST, s.r.o.	
<b>Stavebník</b>	MĚSTO NOVÉ MĚSTO NA MORAVĚ	
<b>Název akce</b>	OPRAVA MK BĚLSKO	
<b>Zájmové území</b>	<b>Okres</b>	Žďár nad Sázavou
	<b>Obec</b>	Nové Město na Moravě
	<b>Kat. území / č. parcely</b>	Nové Město na Moravě

Žadatel shora označenou žádostí určil a vyznačil zájmové území, jakož i stanovil důvod pro vydání Vyjádření o existenci sítě elektronických komunikací a Všeobecných podmínek ochrany sítě elektronických komunikací společnosti Telefónica Czech Republic, a.s. (dále jen *Vyjádření*).

Na základě určení a vyznačení zájmového území žadatelem a na základě stanovení důvodu pro vydání Vyjádření vydává společnost Telefónica Czech Republic, a.s. (dále jen *Telefónica*) následující Vyjádření:

## dojde ke střetu

se sítí elektronických komunikací (dále jen *SEK*) společnosti *Telefónica*, jejíž existence a poloha je zakreslena v příloženém výřezu/výřezech z účelové mapy *SEK* společnosti *Telefónica*. Ochranné pásmo *SEK* je v souladu s ustanovením § 102 zákona č. 127/2005 Sb., o elektronických komunikacích a o změně některých souvisejících zákonů stanoveno rozsahem 1,5 m po stranách krajního vedení *SEK* a není v příloženém výřezu/výřezech z účelové mapy *SEK* společnosti *Telefónica* vyznačeno (dále jen *Ochranné pásmo*).

(1) *Vyjádření* je platné pouze pro zájmové území určené a vyznačené žadatelem, jakož i pro důvod vydání *Vyjádření* stanovený žadatelem v žádosti.

*Vyjádření* pozbývá platnosti uplynutím doby platnosti v tomto *Vyjádření* uvedeného, změnou rozsahu zájmového území či změnou důvodu vydání *Vyjádření* uvedeného v žádosti, nesplněním povinnosti stavebníka dle bodu (2) tohoto *Vyjádření*, a nebo pokud se žadatel či stavebník bezprostředně před zahájením realizace stavby ve vyznačeném zájmovém území prokazatelně neujistí u společnosti *Telefónica* o tom, zda toto *Vyjádření* v době bezprostředně předcházející zahájení realizace stavby ve vyznačeném zájmovém území stále odpovídá skutečnosti, to vše v závislosti na tom, která ze skutečností rozhodná pro pozbytí platnosti tohoto *Vyjádření* nastane nejdříve.

(2) Stavebník, nebo jím pověřená třetí osoba, **je povinen bez zbytečného odkladu poté, kdy zjistil, že jeho záměr, pro který podal shora označenou žádost, je v kolizi se SEK a nebo zasahuje do Ochranného pásma SEK, nejpozději však před počátkem zpracování projektové dokumentace stavby, která koliduje se SEK a nebo zasahuje do Ochranného pásma SEK, vyzvat společnost Telefónica ke stanovení konkrétních podmínek ochrany SEK, případně k přeložení SEK**, a to prostřednictvím zaměstnance společnosti *Telefónica* pověřeného ochranou sítě - Eva Pyroutková, tel.: +420 602 428 844, e-mail: [eva.pyroutkova@telefonica.com](mailto:eva.pyroutkova@telefonica.com) (dále jen *POS*).

(3) **Přeložení SEK zajistí její vlastník, společnost Telefónica.** Stavebník, který vyvolal překládku *SEK* je dle ustanovení § 104 odst. 16 zákona č. 127/2005 Sb., o elektronických komunikacích a o změně některých souvisejících zákonů povinen uhradit společnosti *Telefónica* veškeré náklady na nezbytné úpravy dotčeného úseku *SEK*, a to na úrovni stávajícího technického řešení.



Číslo jednací: 534239/14

Číslo žádosti: 0114 085 766

(4) Pro účely přeložení SEK dle bodu (3) tohoto Vyjádření je stavebník povinen uzavřít se společností Telefónica Smlouvu o realizaci překládky SEK.

(5) Bez ohledu na všechny shora v tomto Vyjádření uvedené skutečnosti je stavebník, nebo jím pověřená třetí osoba povinen řídit se Všeobecnými podmínkami ochrany SEK společnosti Telefónica, které jsou nedílnou součástí tohoto Vyjádření.

(6) Společnost Telefónica prohlašuje, že žadateli byly pro jím určené a vyznačené zájmové území poskytnuty veškeré, ke dni podání shora označené žádosti, dostupné informace o SEK.

(7) Žadateli převzetím tohoto Vyjádření vzniká povinnost poskytnuté informace a data užít pouze k účelu, pro který mu byla tato poskytnuta. Žadatel není oprávněn poskytnuté informace a data rozmnožovat, rozšiřovat, pronajímat, půjčovat či jinak užívat bez souhlasu společnosti Telefónica. V případě porušení těchto povinností vznikne žadateli odpovědnost vyplývající z platných právních předpisů, zejména předpisů práva autorského.

V případě dotazů k Vyjádření lze kontaktovat společnost Telefónica na asistenční lince 14 111.

**Přílohami Vyjádření jsou:**

- Všeobecné podmínky ochrany SEK společnosti Telefónica
- Situační výkres (obsahuje zájmové území určené a vyznačené žadatelem a výřezy účelové mapy SEK)
- Informace k vytyčení SEK

Vyjádření vydala společnost Telefónica dne: 19. 2. 2014.



Telefónica Czech Republic, a.s.  
Za Brumlovkou 266/2  
140 22 Praha 4  
DIČ: CZ 60193336

188

**Všeobecné podmínky ochrany SEK společnosti Telefónica****I. Obecná ustanovení**

1. Stavebník, nebo jím pověřená třetí osoba, je povinen při provádění jakýchkoliv činností, zejména stavebních nebo jiných prací, při odstraňování havárií a projektování staveb, řídit se platnými právními předpisy, technickými a odbornými normami (včetně doporučených), správnou praxí v oboru stavebnictví a technologickými postupy a učinit veškerá opatření nezbytná k tomu, aby nedošlo k poškození nebo ohrožení sítě elektronických komunikací ve vlastnictví společnosti Telefónica a je výslovně srozuměn s tím, že SEK jsou součástí veřejné komunikační sítě, jsou zajišťovány ve veřejném zájmu a jsou chráněny právními předpisy.

2. Při jakékoliv činnosti v blízkosti vedení SEK je stavebník, nebo jím pověřená třetí osoba, povinen respektovat ochranné pásmo SEK tak, aby nedošlo k poškození nebo zamezení přístupu k SEK. Při křížení nebo souběhu činností se SEK je povinen řídit se platnými právními předpisy, technickými a odbornými normami (včetně doporučených), správnou praxí v oboru stavebnictví a technologickými postupy. Při jakékoliv činnosti ve vzdálenosti menší než 1,5 m od krajního vedení vyznačené trasy podzemního vedení SEK (dále jen PVSEK) nesmí používat mechanizačních prostředků a nevhodného nářadí.

3. Pro případ porušení kterékoliv z povinností stavebníka, nebo jím pověřené třetí osoby, založené Všeobecnými podmínkami ochrany SEK společnosti Telefónica je stavebník, nebo jím pověřená třetí osoba, odpovědný za veškeré náklady a škody, které společnosti Telefónica vzniknou porušením jeho povinností.

4. V případě, že budou zemní práce zahájeny po uplynutí doby platnosti tohoto Vyjádření, nelze toto Vyjádření použít jako podklad pro vytyčení a je třeba požádat o vydání nového Vyjádření.

5. Bude-li žadatel na společnosti Telefónica požadovat, aby se jako účastník správního řízení, pro jehož účely bylo toto Vyjádření vydáno, vzdala práva na odvolání proti rozhodnutí vydanému ve správním řízení, pro jehož účely bylo toto Vyjádření vydáno, je povinen kontaktovat POS.

**II. Součinnost stavebníka při činnostech v blízkosti SEK**

1. Započetí činnosti je stavebník, nebo jím pověřená třetí osoba, povinen oznámit POS. Oznámení bude obsahovat číslo Vyjádření, k němuž se vztahují tyto podmínky.

2. Před započatím zemních prací či jakékoliv jiné činnosti je stavebník, nebo jím pověřená třetí osoba, povinen zajistit vyznačení tras PVSEK na terénu dle polohopisné dokumentace. S vyznačenou trasou PVSEK prokazatelně seznámí všechny osoby, které budou a nebo by mohly činnosti provádět.

3. Stavebník, nebo jím pověřená třetí osoba, je povinen upozornit jakoukoliv třetí osobu, jež bude provádět zemní práce, aby zjistila nebo ověřila stranovou a hloubkovou polohu PVSEK příčnými sondami, a je srozuměn s tím, že možná odchylka uložení středu trasy PVSEK, stranová i hloubková, činí +/- 30 cm mezi skutečným uložením PVSEK a polohovými údaji ve výkresové dokumentaci.

4. Při provádění zemních prací v blízkosti PVSEK je stavebník, nebo jím pověřená třetí osoba, povinen postupovat tak, aby nedošlo ke změně hloubky uložení nebo prostorového uspořádání PVSEK. Odkryté PVSEK je stavebník, nebo jím pověřená třetí osoba, povinen zabezpečit proti prověšení, poškození a odcizení.

5. Při zjištění jakéhokoliv rozporu mezi údaji v projektové dokumentaci a skutečností je stavebník, nebo jím pověřená třetí osoba, povinen bez zbytečného odkladu přerušit práce a zjištění rozporu oznámit POS. V přerušovaných pracích lze pokračovat teprve poté, co od POS prokazatelně obdržel souhlas k pokračování v pracích.

6. V místech, kde PVSEK vystupuje ze země do budovy, rozváděče, na sloup apod. je stavebník, nebo jím pověřená třetí osoba, povinen vykonávat zemní práce se zvýšenou mírou opatrnosti s ohledem na ubývající krytí nad PVSEK. Výkopové práce v blízkosti sloupů nadzemního vedení SEK (dále jen NVSEK) je povinen provádět v takové vzdálenosti, aby nedošlo k narušení jejich stability, to vše za dodržení platných právních předpisů, technických a odborných norem, správné praxi v oboru stavebnictví a technologických postupů.



7. Při provádění zemních prací, u kterých nastane odkrytí *PVSEK*, je povinen stavebník, nebo jím pověřená třetí osoba před zakrytím *PVSEK* vyzvat *POS* ke kontrole. Zához je oprávněn provést až poté, kdy prokazatelně obdržel souhlas *POS*.

8. Stavebník, nebo jím pověřená třetí osoba, není oprávněn manipulovat s kryty kabelových komor a vstupovat do kabelových komor bez souhlasu společnosti *Telefónica*.

9. Stavebník, nebo jím pověřená třetí osoba, není oprávněn trasu *PVSEK* mimo vozovku přejíždět vozidly nebo stavební mechanizací, a to až do doby, než *PVSEK* řádně zabezpečí proti mechanickému poškození. Stavebník, nebo jím pověřená třetí osoba, je povinen projednat s *POS* způsob mechanické ochrany trasy *PVSEK*. Při přepravě vysokého nákladu nebo mechanizace pod trasou *NVSEK* je stavebník, nebo jím pověřená třetí osoba, povinen respektovat výšku *NVSEK* nad zemí.

10. Stavebník, nebo jím pověřená třetí osoba, není oprávněn na trase *PVSEK* (včetně ochranného pásma) jakkoliv měnit niveletu terénu, vysazovat trvalé porosty ani měnit rozsah a konstrukci zpevněných ploch (např. komunikací, parkovišť, vjezdů aj.).

11. Stavebník, nebo jím pověřená třetí osoba, je povinen manipulační a skladové plochy zřizovat v takové vzdálenosti od *NVSEK*, aby činnosti na/v manipulačních a skladových plochách nemohly být vykonávány ve vzdálenost menší než 1m od *NVSEK*.

12. Stavebník, nebo jím pověřená třetí osoba, je povinen obrátit se na *POS* v průběhu stavby, a to ve všech případech, kdy by i nad rámec těchto Všeobecných podmínek ochrany *SEK* společnosti *Telefónica* mohlo dojít ke střetu stavby se *SEK*.

13. Stavebník, nebo jím pověřená třetí osoba, není oprávněn užívat, přemísťovat a odstraňovat technologické, ochranné a pomocné prvky *SEK*.

14. Stavebník, nebo jím pověřená třetí osoba, není oprávněn bez předchozího projednání s *POS* jakkoliv manipulovat s případně odkrytými prvky *SEK*, zejména s ochrannou skříň optických spojek, optickými spojkami, technologickými rezervami či jakýmkoliv jiným zařízením *SEK*. Stavebník, nebo jím pověřená třetí osoba, je výslovně srozuměn s tím, že technologická rezerva představuje několik desítek metrů kabelu stočeného do kruhu a ochranou optické spojky je skříň o hraně cca 1m.

15. Stavebník, nebo jím pověřená třetí osoba, je povinen každé poškození či krádež *SEK* neprodleně od okamžiku zjištění takové skutečnosti, oznámit *POS* nebo poruchové službě společnosti *Telefónica*, telefonní číslo 800 184 084, pro oblast Praha lze užít telefonní číslo 241 400 500.

### III. Práce v objektech a odstraňování objektů

1. Stavebník, nebo jím pověřená třetí osoba, je povinen před zahájením jakýchkoliv prací v budovách a jiných objektech, kterými by mohl ohrozit stávající *SEK*, prokazatelně kontaktovat *POS* a zajistit u společnosti *Telefónica* bezpečné odpojení *SEK*.

2. Při provádění činností v budovách a jiných objektech je stavebník, nebo jím pověřená třetí osoba, povinen v souladu s právními předpisy, technickými a odbornými normami (včetně doporučených), správnou praxí v oboru stavebnictví a technologickými postupy provést mimo jiné průzkum vnějších i vnitřních vedení *SEK* na omítce i pod ní.

### IV. Součinnost stavebníka při přípravě stavby

1. Pokud by činností stavebníka, nebo jím pověřené třetí osoby, k níž je třeba povolení správního orgánu dle zvláštního právního předpisu, mohlo dojít k ohrožení či omezení *SEK*, je stavebník, nebo jím pověřená třetí osoba, povinen kontaktovat *POS* a předložit zakreslení *SEK* do příslušné dokumentace stavby (projektové, realizační, koordinační atp.).

2. V případě, že pro činnosti stavebníka, nebo jím pověřené třetí osoby, není třeba povolení správního orgánu dle zvláštního právního předpisu, je stavebník, nebo jím pověřená třetí osoba, povinen předložit zakreslení trasy *SEK* i s příslušnými kótami do zjednodušené dokumentace (katastrální mapa, plánec), ze které bude zcela patrná míra dotčení *SEK*.

3. Při projektování stavby, rekonstrukce či přeložky vedení a zařízení silových elektrických sítí, elektrických trakcí vlaků a tramvají, nejpozději však před zahájením správního řízení ve věci povolení stavby, rekonstrukce či přeložky vedení a zařízení silových elektrických sítí, elektrických trakcí vlaků a tramvají, je stavebník, nebo jím pověřená třetí osoba, povinen provést výpočet rušivých vlivů, zpracovat ochranná opatření a předat je *POS*. Stavebník, nebo jím pověřená třetí osoba, není oprávněn do doby, než obdrží od *POS* vyjádření k návrhu opatření, zahájit činnost, která by mohla způsobit ohrožení či poškození *SEK*. Způsobem uvedeným v předchozí větě je stavebník, nebo jím pověřená třetí osoba, povinen postupovat také při projektování stavby, rekonstrukce či přeložky produktovodů s katodovou ochranou.

4. Při projektování stavby, při rekonstrukci, která se nachází v ochranném pásmu radiových tras společnosti *Telefónica* a překračuje výšku 15 m nad zemským povrchem, a to včetně dočasných objektů zařízení staveniště (jeřáby, konstrukce, atd.), nejpozději však před zahájením správního řízení ve věci povolení takové stavby, je stavebník nebo jím pověřená třetí osoba, povinen kontaktovat *POS* za účelem projednání podmínek ochrany těchto radiových tras. Ochranné pásmo radiových tras v šíři 50m je zakresleno do situačního výkresu. Je tvořeno dvěma podélnými pruhy o šíři 25 m po obou stranách radiového paprsku v celé jeho délce, resp. 25 m kruhem kolem vysílacího radiového zařízení.

5. Pokud se v zájmovém území stavby nachází podzemní silnoproudé vedení (NN) společnosti *Telefónica* je stavebník, nebo jím pověřená třetí osoba, před zahájením správního řízení ve věci povolení správního orgánu k činnosti stavebníka, nebo jím pověřené třetí osoby, nejpozději však před zahájením stavby, povinen kontaktovat *POS*.

6. Pokud by navrhované stavby (produktovody, energovody aj.) svými ochrannými pásmy zasahovaly do prostoru stávajících tras a zařízení *SEK*, či do jejich ochranných pásem, je stavebník, nebo jím pověřená třetí osoba, povinen realizovat taková opatření, aby mohla být prováděna údržba a opravy *SEK*, a to i za použití mechanizace, otevřeného plamene a podobných technologií.

#### **V. Křížení a souběh se SEK**

1. Stavebník, nebo jím pověřená třetí osoba, je povinen v místech křížení *PVSEK* se sítěmi technické infrastruktury, pozemními komunikacemi, parkovacími plochami, vjezdy atp. ukládat *PVSEK* v zákonných předpisy stanovené hloubce a chránit *PVSEK* chráničkami s přesahem minimálně 0.5 m na každou stranu od hrany křížení. Chráničku je povinen utěsnit a zamezit vnikání nečistot.

2. Stavebník nebo jím pověřená třetí osoba, je výslovně srozuměn s tím, že v případě, kdy hodlá umístit stavbu sjezdu či vjezdu, je povinen stavbu sjezdu či vjezdu umístit tak, aby metalické kabely *SEK* nebyly umístěny v hloubce menší než 0,6 m a optické nebyly umístěny v hloubce menší než 1 m. V případě, že stavebník, nebo jím pověřená osoba, není schopen zajistit povinnosti dle předchozí věty, je povinen kontaktovat *POS*.

3. Stavebník, nebo jím pověřená třetí osoba, je povinen základy (stavby, opěrné zdi, podezdívky apod.) umístit tak, aby dodržel minimální vodorovný odstup 1,5 m od krajního vedení, případně kontaktovat *POS*.

4. Stavebník, nebo jím pověřená třetí osoba, není oprávněn trasy *PVSEK* znepřístupnit (např. zabetonováním).

5. Stavebník, nebo jím pověřená třetí osoba, je při křížení a souběhu stavby nebo sítí technické infrastruktury s kabelovodem povinen zejména:

- pokud plánované stavby nebo trasy sítí technické infrastruktury budou umístěny v blízkosti kabelovodu ve vzdálenosti menší než 2 m nebo při křížení kabelovodu ve vzdálenosti menší než 0,5 m nad nebo kdekoli pod kabelovodem, předložit *POS* a následně projednat zakreslení v příčných řezech,
- do příčného řezu zakreslit také profil kabelové komory v případě, kdy jsou sítě technické infrastruktury či stavby umístěny v blízkosti kabelové komory ve vzdálenosti menší než 2 m,
- neumísťovat nad trasou kabelovodu v podélném směru sítí technické infrastruktury,
- předložit *POS* vypracovaný odborný statický posudek včetně návrhu ochrany tělesa kabelovodu pod stavbou, ve vjezdu nebo pod zpevněnou plochou,
- nezakrývat vstupy do kabelových komor, a to ani dočasně,
- projednat s *POS*, nejpozději ve fázi projektové přípravy, jakékoliv výkopové práce, které by mohly být vedeny v úrovni či pod úrovní kabelovodu nebo kabelové komory a veškeré případy, kdy jsou trajektorie podvrtní a protlaků ve vzdálenosti menší než 1,5 m od kabelovodu.



## Informace k vytyčení SEK

V případě požadavku na vytyčení PVSEK společnosti *Telefónica* se, prosím, obraťte na společnosti uvedené níže.

### **Telefónica Czech Republic, a.s. - středisko Morava jih**

se sídlem: Za Brumlovkou 266/2 140 22 Praha 4 - Michle

IČ: 60193336

DIČ: CZ60193336

kontakt: tel: 541131267 obslužná doba po-pa 7 - 15 hod

### **InfoTel - výhradní dodavatel společnosti Telefónica Czech Republic, a.s.**

se sídlem: Brno, Novolišeňská 18, PSČ: 628 00

IČ: 46981071

DIČ: CZ46981071

kontakt: Pavel Drdla, mobil: 725871746, e-mail: pavel\_drdla@infotel.cz

Vlček Josef, mobil: 606722446, e-mail: josef\_vlcek@infotel.cz

### **CONTENT, s.r.o.**

se sídlem: Karlov 1246, 594 01 Velké Meziříčí, pobočka: Okružní 28/18, 591 01 Žďár nad Sázavou

IČ: 63492164

DIČ: CZ63492164

kontakt: Martin Kalina, tel/fax: 566521721, mobil: 777702117, e-mail: kalina@content-vm.cz,  
vytycenisiti@seznam.cz

### **ELQA s.r.o.**

se sídlem: Blanenská 1340, 664 34 Kuřim

IČ: 49977121

DIČ:

kontakt: Jiří Janout, tel.: 541225579, fax: 541220207, mobil: 777888102, e-mail: janout@elqa.cz

### **ELTER, s.r.o.**

se sídlem: Straněnská 1149, 539 01 Hlinsko

IČ: 49814419

DIČ: CZ49814419

kontakt: tel.: 469312100, mobil: 731115925, e-mail: elter.hlinsko@xaz.cz

Havel Stanislav, mobil: 736778264, Chadima Zdeněk, mobil: 731115933

### **GIS-STAVINVEX, a.s.**

se sídlem: Pražská 1156, Pelhřimov

IČ: 25163558

DIČ: CZ25163558

kontakt: Michal Kučera, tel/fax: 596541102, mobil: 731613394, e-mail: ostrava@gis-stavinex.cz

Ing. Anežka Škovroňová, tel/fax: 596541102, mobil: 731204729, e-mail: ostrava@gis-stavinex.cz

### **Jiří Novotný, Montáž, údržba a servis tel.sítí - okr. Třebíč, Znojmo**

se sídlem: Akad. Práta 524, 675 55 Hrotovice, okr. Třebíč

IČ: 72377259

DIČ:

kontakt: Jiří Novotný, tel.: 568860888, mobil: 777318588, e-mail: novotny.hrotovice@seznam.cz

### **Josef Joura**

se sídlem: Okřešice 53, okres Třebíč, 674 01

IČ: 88282091

DIČ: CZ6312180820

kontakt: Josef Joura, mobil: 602578674, e-mail: josefjoura@seznam.cz

### **Karel Horský**

se sídlem: Poličská 877/36, 568 02 Svitavy - Předměstí

IČ: 01377841

DIČ:

kontakt: Karel Horský, mobil: 602 483 023, e-mail: k.horsky.sy@gmail.com

Příloha k Vyjádření č.j.: 534239/14

Číslo žádosti: 0114 085 766

**K+K ELTEC, s.r.o.**

se sídlem: Smetanova 997, 517 41 Kostelec nad Orlicí

IČ: 25277308

DIČ: CZ25277308

kontakt: Radovan Krsek, mobil: 603486395, e-mail: krsek@eltec.cz

**PELMONT s.r.o.**

se sídlem: Vlášnická 1111, 393 01 Pelhřimov

IČ: 25172786

DIČ: CZ25172786

kontakt: Karel Pichl, tel.: 565325325, fax: 565333565, mobil: 602227227, e-mail: pelmont@pelmont.cz

**STAVAK spol. s r.o.**

se sídlem: Žižkova 832, 580 01 Havlíčkův Brod

IČ: 15058786

DIČ: CZ15058786

kontakt: Jan Dostál, tel.: 569429309, mobil: 602482982, e-mail: dostal@stavak.cz

**TELEPROG s.r.o.,**

se sídlem: Znojemská 4665/78a, 586 01 Jihlava

IČ: 60721197

DIČ: CZ60721197

kontakt: Luboš Štěpnička, tel.: 567322089, fax: 567161319, mobil: 602782898, e-mail: stepnicka@teleprog.cz

**Vegacom, a.s.**

se sídlem: Rantířov 20, ( Areál Agropodnik), 588 41 Vyskytná nad Jihlavou

IČ: 25788680

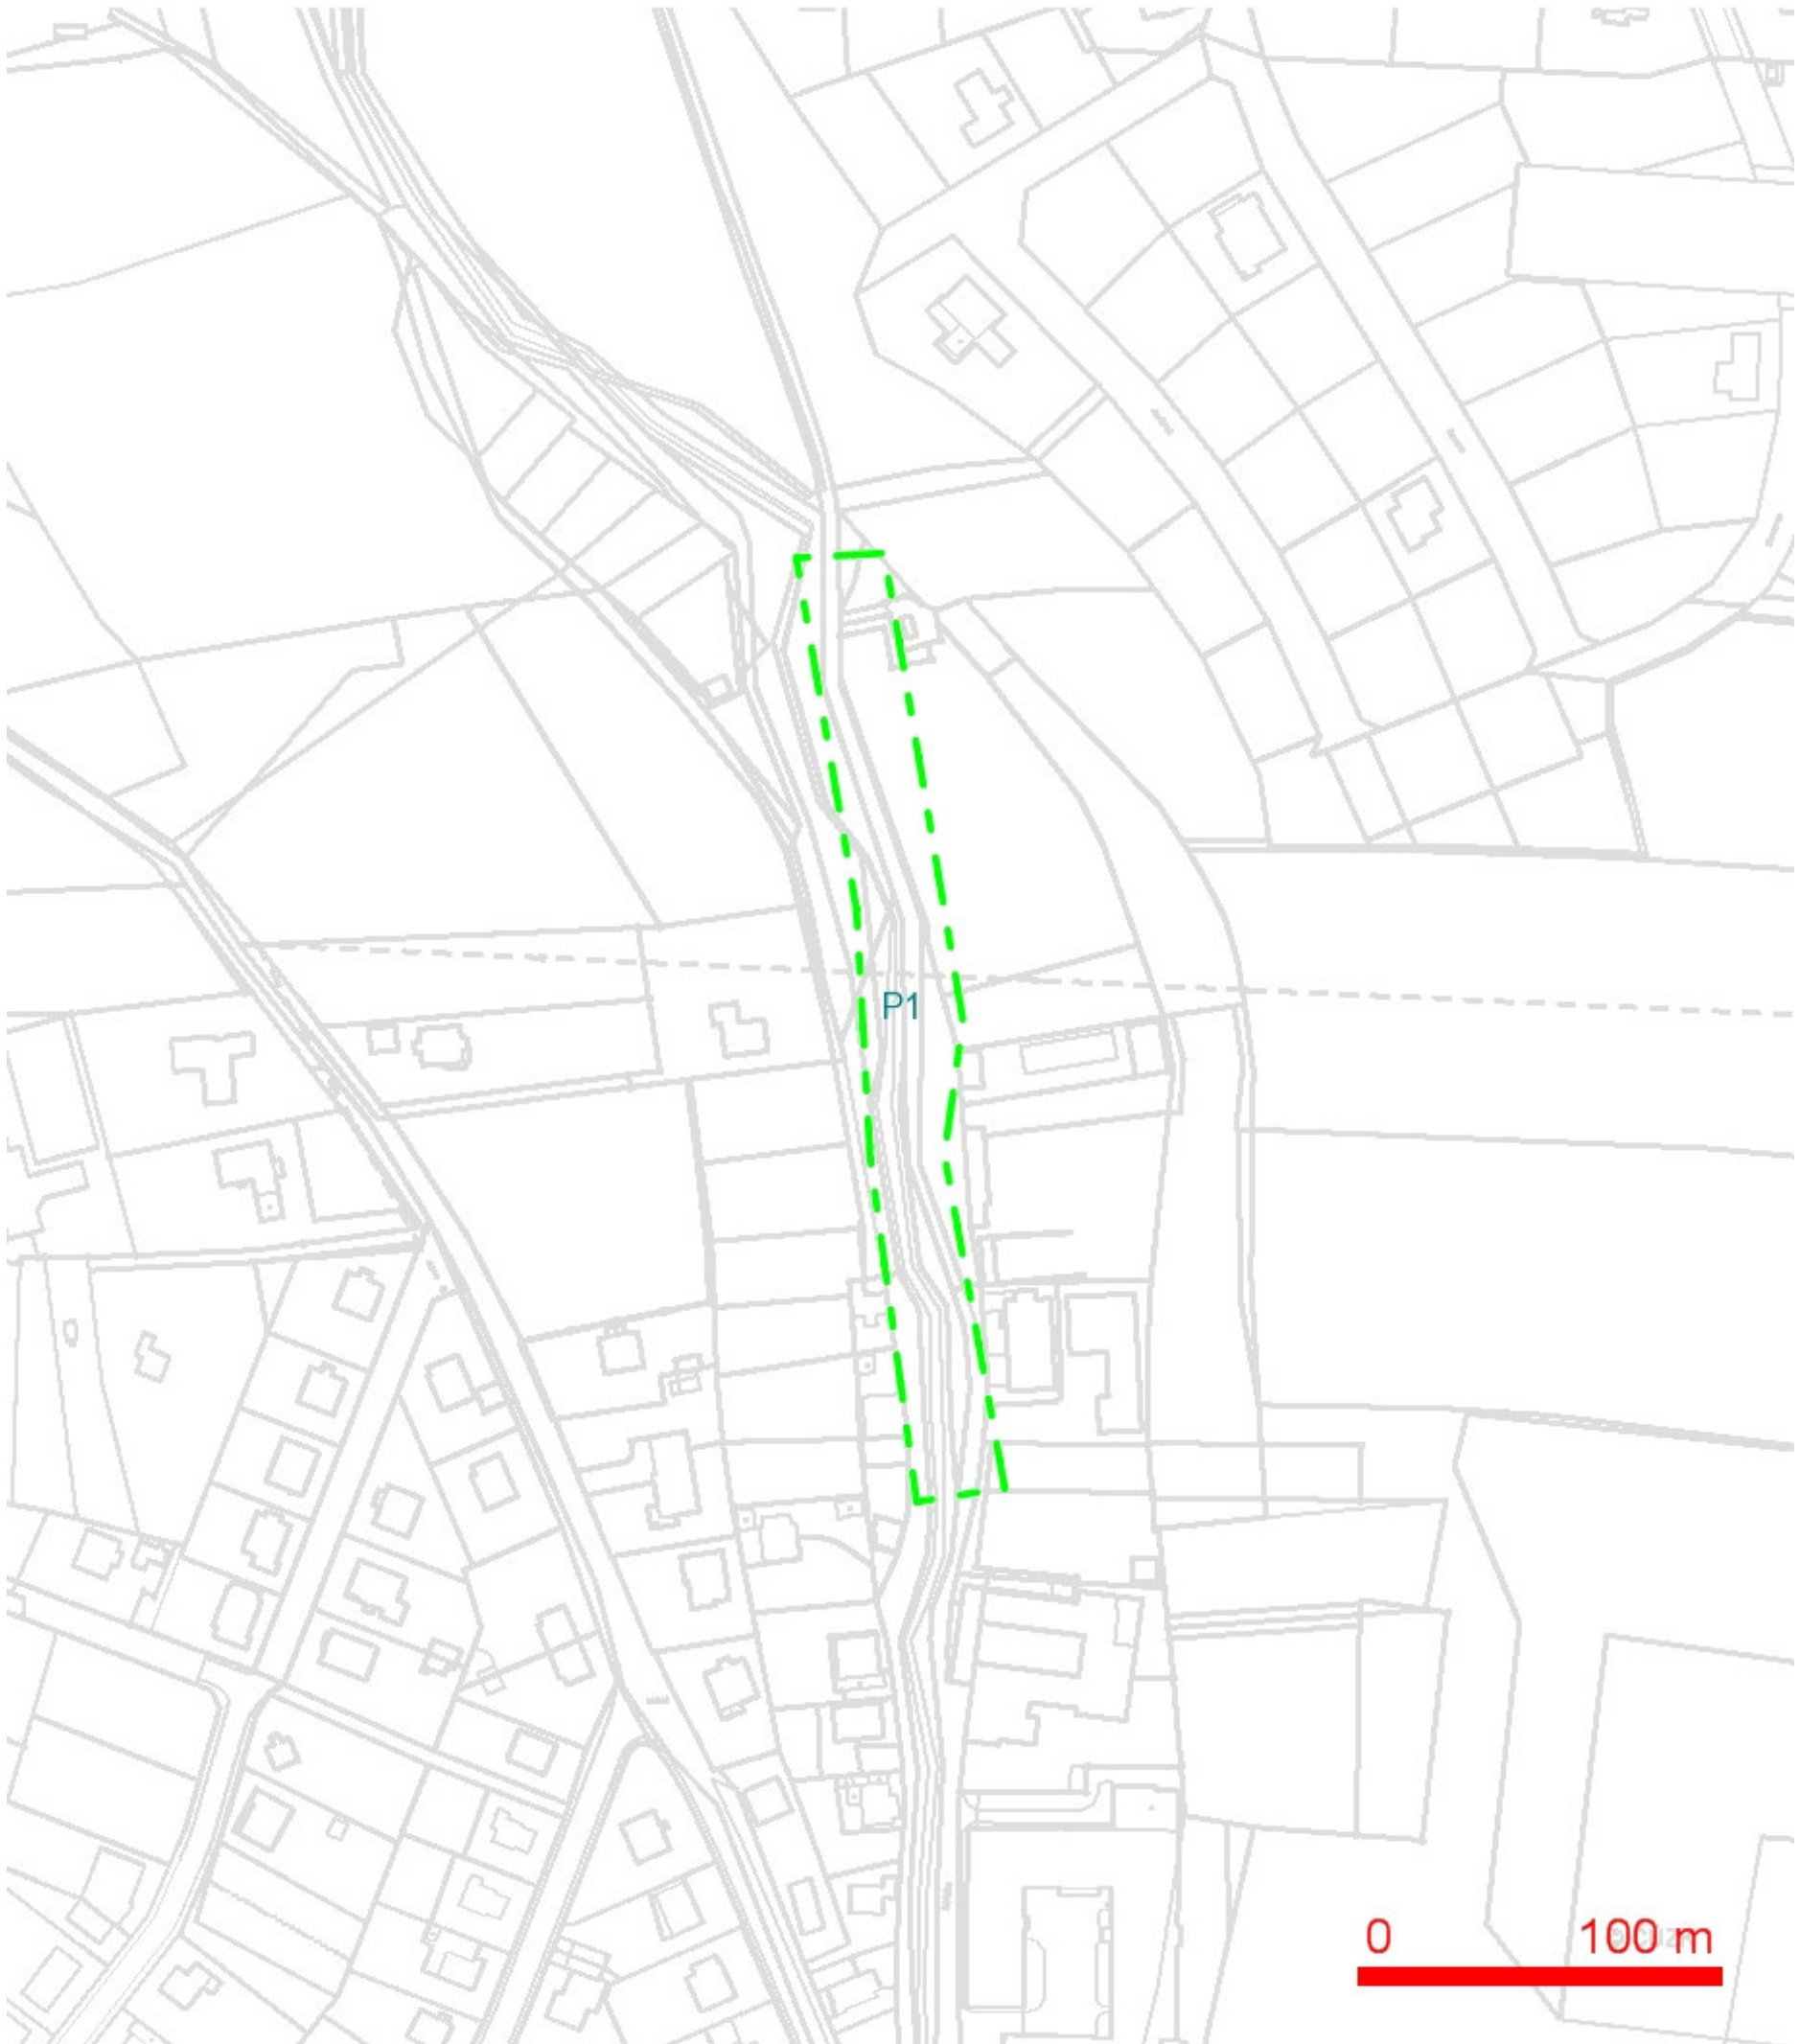
DIČ: CZ25788680

kontakt: Martin Pečar, mobil: 603855658, e-mail: pecar@vegacom.cz

Zdeněk Plšek, mobil: 605232401, e-mail: plsek@vegacom.cz



## SITUAČNÍ VÝKRES - ZÁJMOVÉ ÚZEMÍ



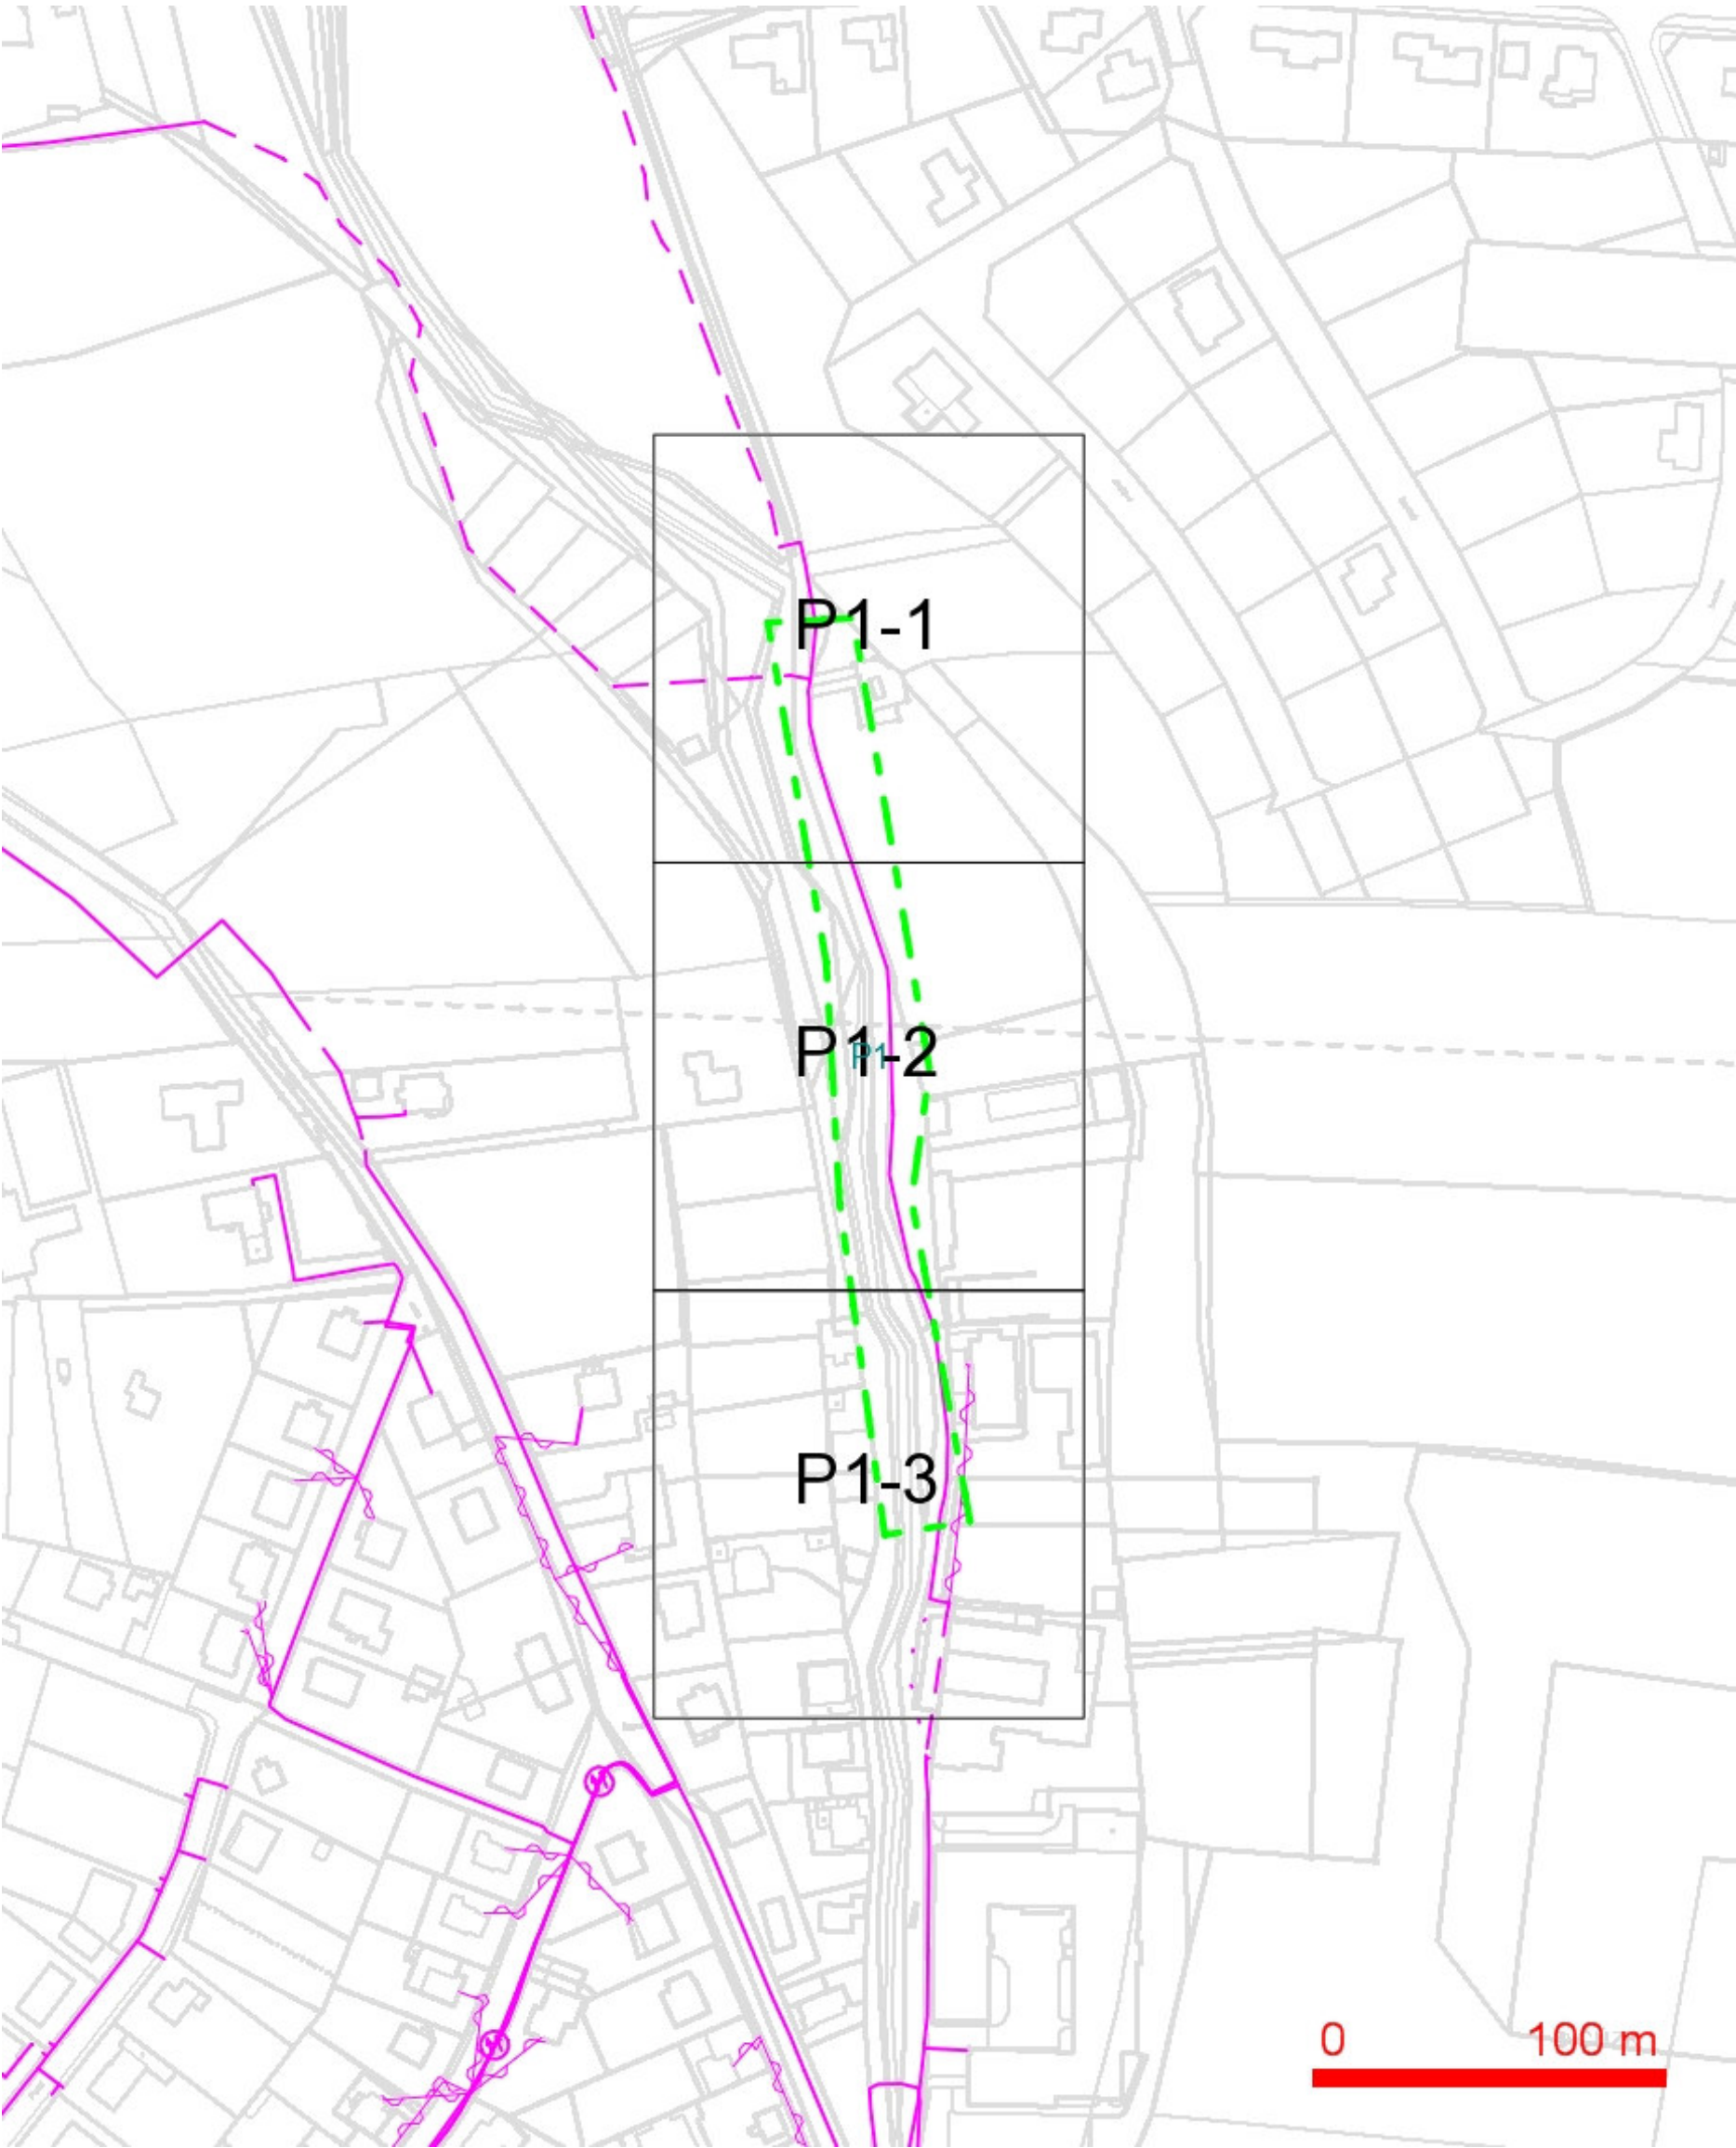
### LEGENDA:

— ..hranice zájmového území k vyjádření

Telefónica Czech Republic, a.s.  
Za Brumlovkou 266/2  
140 22 Praha 4  
DIČ: CZ 60193336  
188

*[Signature]*

SITUAČNÍ VÝKRES - POLYGON 1



- LEGENDA:
- ..hranice zájmového území k vyjádření
  - ..nn přípojka, území s nn přípojkou O2
  - ..zaměřený průběh metalického kabelu
  - ..zaměřený průběh optického kabelu, HDPE trubky nebo souběh optického a metalického kabelu
  - ..nezaměřený průběh metalického kabelu
  - ..nadzemní sítě cizí
  - ..nezaměřený průběh optického kabelu, HDPE trubky nebo souběh optického a metalického kabelu
  - ..radiové sítě, ochranné pásmo radiové sítě
  - ..nadzemní sítě
  - ..neprovozované sítě
  - ..podzemní sítě cizí
  - ..kolektor, kabelovod



SITUAČNÍ VÝKRES - POLYGON 1, list kladu P1-1



LEGENDA:

- ..hranice zájmového území k vyjádření
- ..nn přípojka, území s nn přípojkou O2
- ..zaměřený průběh metalického kabelu
- ..zaměřený průběh optického kabelu, HDPE trubky nebo souběh optického a metalického kabelu
- ..nezaměřený průběh metalického kabelu
- ..nadmerní síť cizí
- ..nezaměřený průběh optického kabelu, HDPE trubky nebo souběh optického a metalického kabelu
- RR--> ..radiové síť, ochranné pásmo radiové sítě
- ..nadmerní síť
- ..neprovazované síť
- ..podzemní síť cizí
- ..kolektor, kabelovod

### SITUAČNÍ VÝKRES - POLYGON 1, list kladu P1-2



**LEGENDA:**

- |  |   |  |   |
|--|---|--|---|
|  | ...hranice zájmového území k vyjádření  |  | ...nezaměřený průběh optického kabelu, HDPE       |
|  | ...nn přípojka, území s nn přípojkou O2   |  | trubky nebo souběh optického a metalického kabelu |
|  | ...zaměřený průběh metalického kabelu   |  | ...radiové sítě, ochranné pásmo radiové sítě      |
|  | ...zaměřený průběh optického kabelu, HDPE trubky nebo souběh optického a metalického kabelu |  | ...nadzemní sítě                                  |
|  | ...nezaměřený průběh metalického kabelu   |  | ...kolektor, kabelovod                            |
|  | ...nadzemní sítě cizí   |  | ...neprovozované sítě                             |
|  |   |  | ...podzemní sítě cizí                             |



### SITUAČNÍ VÝKRES - POLYGON 1, list kladu P1-3





ENVIGEST, s.r.o.

## Dopis

Váš dopis

Naše značka 534239/14-POS

Vyřizuje Pavel Markus | pavel.markus@telefonica.com  
T 541 131 489

Datum 2.4.2014

### **Podmínky ochrany vedení sítě elektronických komunikací (VSEK)**

**stanovené k ochraně veřejné sítě elektronických komunikací ve správě společnosti Telefónica Czech Republic, a.s.**

Tyto podmínky jsou vydány v návaznosti na "Vyjádření o existenci sítě elektronických komunikací" vydaného střediskem Administrace a dokumentace sítě, pod č.j.: 534239/14a jsou jeho nedílnou součástí.

Název akce: OPRAVA MK BĚLISKO  
Stavebník: MĚSTO NOVÉ MĚSTO NA MORAVĚ

Řešení střetu:

Trasu nezaměřeného průběhu PVSEK je nutné před zahájením stavby vytýčit v terénu. Opravovaná komunikace nesmí být rozšířena nad souběžně uloženou trasu PVSEK.

Další podmínky viz. vyjádření o existenci PVSEK č.j. 534239/14.

**Pavel Markus**

Specialista pro ochranu sítě  
Telefónica Czech Republic, a.s.

Telefónica Czech Republic, a.s.  
Za Brumlovkou 266/2  
140 22 Praha 4  
DIČ: CZ 60193336  
1071



ENVIGEST, s. r. o.  
Masarykova 305  
592 31 NOVÉ MĚSTO NA MORAVĚ

Váš dopis č. j.:  
Číslo jednací: ZR/1052/2014-Še  
Vyřizuje: Šemrinc Jiří  
Tel.: 566 651 146  
Datum: 10. 3. 2014

**Vyjádření VODÁRENSKÉ AKCIOVÉ SPOLEČNOSTI, a. s., divize Žďár nad Sázavou (dále jen VAS) k projektové dokumentaci pro vydání stavebního povolení na akci: „Oprava MK Bělisko Nové Město na Moravě“, p. č. 2016, 2017, 2025/2, 2025/7, 3389/1, 3404/13, 3404/14, 3915/2, 3915/6, 3935/5, 3935/15, k. ú. Nové Město na Moravě**

Investor: Město Nové Město na Moravě, Vratislavovo nám. 103, 592 31 Nové Město na Moravě

Předložená projektová dokumentace zpracovaná projektantem, Ing. Janem Červinkou, zakázkové číslo 1110-2 (datum 01/2014) řeší opravu povrchu vozovky na části ulice Bělisko v Novém Městě na Moravě. Oprava bude v první fázi spočívat v očištění a v lokálních opravách povrchu a v terénní úpravě okrajů silnice pro následné vybudování krajnice z recyklátu šířky 250 mm. V druhé fázi dojde k položení vrstvy penetračního makadamu a svrchní asfaltové vrstvy a k dosypání krajnic recyklátem (dále jen stavba).

### 1. Vyjádření k technickému řešení projektu

S navrženým řešením v rozsahu dle předložené projektové dokumentace k žádosti o vydání stavebního povolení VAS

**souhlasí.**

*VAS upozorňuje, že v souladu s ustanovením § 159 odst. (1) - (3) zák. č. 183/2006 Sb. v platném znění projektant odpovídá za správnost, celistvost, úplnost a následně i bezpečnost stavby provedené podle jím zpracované projektové dokumentace pro vydání územního rozhodnutí a proveditelnost stavby podle této dokumentace, jakož i za technickou a ekonomickou úroveň projektu technologického zařízení včetně vlivů na životní prostředí. Je povinen dbát právních předpisů a obecných požadavků na výstavbu vztahujících se ke konkrétnímu stavebnímu záměru a působit v součinnosti s příslušnými dotčenými orgány.*

### 2. Vyjádření k realizaci stavby „Oprava MK Bělisko Nové Město na Moravě“

2.1. Před zahájením realizace stavby požadujeme provést vytyčení poklopů ovládacích prvků (revizní šachty) kanalizační přípojky pro nemovitost Bělisko č. p. 1386. Vytyčení Vám na požádání zajistí majitel kanalizační přípojky pro nemovitost Bělisko č. p. 1386 což je v souladu se zákonem č. 274/2001 Sb. § 3, odst. (3) majitel pozemku či stavby připojené na kanalizaci, neprokáže-li se opak.



- 2.2. Poklopy ovládacích prvků kanalizační přípojky pro nemovitost Bělisko č. p. 1386 musí být osazeny do nové nivelety upraveného terénu.
- 2.3. Ke kontrole výše uvedených podmínek požadujeme přizvat - mistra VaK Nové Město na Moravě, pana Filu (telefon: 566 618 768, 602 142 624). O vlastní kontrole musí být sepsán zápis – **příloha č. 1.2.**
- 2.4. Případné škody na kanalizační přípojce pro nemovitost Bělisko č. p. 1386 způsobené stavbou „Oprava MK Bělisko Nové Město na Moravě“ hradí investor.
- 2.5. Kladné stanovisko VAS k vydání kolaudačního souhlasu na předmětnou stavbu popřípadě kladné stanovisko pro uvedení předmětné stavby do užívání vyhotoví VAS až po předložení dokladu uvedeného v bodě 2.3.

**Doklad uvedený v bodě č. 2.5. prosím předávejte:**

- ☐ osobně na VAS v úředních dnech (pondělí od 7:00 až 11:00 hod, 12:00 až 15:00 hod, středa od 7:00 až 11:00 hod, 12:00 až 17:00 hod) – Ing. Jiřímu Šemrincovi
- ☐ osobně na VAS mimo úřední dny na podatelnu VAS – dveře č. 18
- ☐ zasláním elektronicky na e-mailovou adresu: [semrinec@vaszr.cz](mailto:semrinec@vaszr.cz)
- ☐ zasláním na adresu - VAS, Studentská 1133, 591 21 Žďár nad Sázavou

**3. Vyjádření pro stavební úřad k vydání stavebního povolení**

S vydáním stavebního povolení na stavbu „Oprava MK Bělisko Nové Město na Moravě“ VAS

**souhlasí za předpokladu dodržení následujících podmínek:**

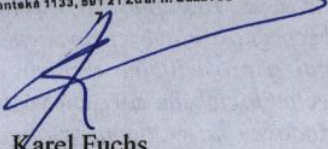
stavební povolení bude obsahovat seznam dokladů nutných pro uvedení stavby do užívání, a to zejména:

1. stanovisko VAS o provedené kontrole a převzetí dokladů prokazujících splnění podmínek ochrany zařízení ve správě VAS dotčených stavbou.

Toto vyjádření vydává VAS v zastoupení SVK Žďársko podle čl. VI, odst. 7., písmeno b) a c) Smlouvy o nájmu, provozování a správě vodovodů a kanalizací uzavřené mezi výše uvedenými stranami dne 31.12.2013.

Platnost vyjádření je 1 rok ode dne vydání.

VODÁRENSKÁ AKČIOVÁ SPOLEČNOST, a. s.  
Soběšická 820/156, 638 01 Brno  
divize Žďár nad Sázavou  
Studentská 1133, 591 21 Žďár n. Sázavou

  
Ing. Karel Fuchs  
ředitel divize

**Příloha**

Příloha k bodu vyjádření č. 2.3.

**Na vědomí**

VAS, provoz VaK Nové Město na Moravě + projekt zaslán na e-mail dne 5.3.2014

VAS, referent speciálních činností – Ing. Šemrinc





Brněnská 39  
591 01 Žďár nad Sázavou  
tel.: 566 653 111  
fax: 566 653 116  
e-mail: [zdarvrch@nature.cz](mailto:zdarvrch@nature.cz)  
[www.zdarskevrchy.nature.cz](http://www.zdarskevrchy.nature.cz)

ENVIGEST, s.r.o.  
Masarykova 305  
592 31 Nové Město na Moravě  
IDDS wmb4b6g

ČÍSLO JEDNACÍ: 00710/ZV/2014

VYŘIZUJE: Ing. J. Havelka

ŽĎÁR NAD SÁZAVOU 5.3.2014

### **Věc: Závazné stanovisko k akci „Oprava MK Bělisko Nové Město na Moravě“**

Správa CHKO Žďárské vrchy, jako orgán ochrany přírody, příslušný podle ust. § 78 odst. 2 zákona č. 114/1992 Sb. o ochraně přírody a krajiny v platném znění (dále jen zákon) na základě žádosti firmy ENVIGEST, s.r.o., Masarykova 305, 592 31 Nové Město na Moravě, IČO 49449362, vydává jako dotčený orgán podle ust. § 149 správního řádu toto

#### **závazné stanovisko :**

podle ust. § 44 odst. 1 a zákona Správa CHKO Žďárské vrchy

#### **souhlasí**

s opravou povrchu vozovky na části ulice Bělisko v Novém Městě na Moravě dle dokumentace, zpracované firmou ENVIGEST, s.r.o., Masarykova 305, 592 31 Nové Město na Moravě, IČO 49449362, jako č.zakázky 1110-2 v lednu 2014.

#### **Odůvodnění:**

Správa CHKO Žďárské vrchy obdržela dne 18.2.2014 žádost firmy ENVIGEST, s.r.o., Masarykova 305, 592 31 Nové Město na Moravě, IČO 49449362, o vyjádření k projektové dokumentaci pro stavební povolení na akci „Oprava MK Bělisko Nové Město na Moravě“. Stavba se nachází na pozemcích, které jsou součástí III. a IV. zóny odstupňované ochrany přírody, v potoce Bobrůvka, který teče podél komunikace, je dokladován výskyt zvláště chráněných živočichů (raka říčního a vranky pruhoploutvé), a podél vodoteče se nachází vzrostlé dřeviny. Proto je při stavbě nutno postupovat tak, aby nedošlo ke kontaminaci vody a tím k poškození biotopu zvláště chráněných živočichů (základní podmínky ochrany zvláště chráněných živočichů jsou zakotveny v ustanovení § 50 zákona), a k poškození dřevin (dřeviny jsou chráněny před poškozováním a ničením ustanovením § 7 zákona). Při respektování výše uvedených ustanovení zákona není stavba v rozporu s ustanoveními zákona, Správa CHKO Žďárské vrchy souhlasí s vydáním stavebního povolení (při akci je nutno rovněž respektovat základní ochranné podmínky chráněných krajinných oblastí, zejména zákaz zneškodňovat odpady mimo místa vyhrazená se souhlasem orgánu ochrany přírody).

**Poučení:**

Podle ust. § 149 správního řádu není závazné stanovisko samostatným rozhodnutím a nelze se proti němu odvolat. Jeho obsah je závazným podkladem pro stavební úřad. Obsah závazného stanoviska lze napadnout odvoláním proti rozhodnutí tohoto úřadu.

Ing. Václav Hlaváč

VEDOUcí SPRÁVY



ENVIGEST, s.r.o.  
Masarykova 305  
592 31 Nové Město na Moravě

VÁŠ DOPIS ZNAČKY/ZE DNE

-  
17. 2. 2014

NAŠE ZNAČKA

PM017569/2014-203/Fa

VYŘIZUJE

Ing. Hana Fajtlová  
+420 541 637 275  
fajtlova@povodi.cz

MÍSTO/DATUM

Brno  
24. 4. 2014

### **Oprava MK Bělisko**

(k.ú. Nové Město na Moravě; ORP Nové Město na Moravě; kraj Vysočina; ČHP 4-15-01-0760)

#### **Charakteristika akce:**

Dne 18. 2. 2014 nám byla předložena žádost o vyjádření k DSP (leden 2014). Investorem je město Nové Město na Moravě, projektantem Envigest, s.r.o. (Ing. Jaroslav Dufek).

Záměrem je oprava povrchu vozovky na části ulice Bělisko (délka 310 m). Bude provedeno očištění a lokální opravy povrchu, terénní úprava okrajů silnice a následné vybudování krajnice (recyklát, šířka 250 mm), položení vrstvy penetračního makadamu a svrchní asfaltové vrstvy. Odvodnění zůstane stávající, tj. dešťová voda bude díky sklonu vozovky vsakována na přilehlém terénu směrem k toku.

Dotčené pozemky p.č. 2016, 2017, 2025/2,7, 3389/1, 3404/13,14, 3915/2,6, 3935/5,15 v k.ú. Nové Město na Moravě.

Záměr leží v záplavovém území VVT Bobrůvka.

#### **Vyjádření správce povodí a správce významného vodního toku Bobrůvka (Loučka)**

Na základě ustanovení § 54 odst. 4 zákona 254/2001 Sb. o vodách a o změně některých zákonů (vodní zákon) vydává Povodí Moravy, s.p., jako správce povodí a správce vodního toku následující

#### **s t a n o v i s k o :**

a) z hlediska plánování v oblasti vod není uvedený záměr v rozporu se zájmy hájenými plánem oblasti povodí. Uvedený záměr je tedy možný.

b) z hlediska dalších zájmů chráněných zákonem č. 254/2001 Sb., o vodách a o změně některých zákonů, souhlasíme s uvedeným záměrem za podmínek:

1. Při souběhu místní komunikace s vodním tokem bude respektována ČSN 75 21 30 „Křížení a souběhy vodních toků s dráhami, pozemními komunikacemi a vedeními“.
2. Při výstavbě a následném provozování nesmí dojít ke znečištění povrchových nebo podzemních vod a k ohrožení jejich jakosti nedovoleným nakládáním se závadnými látkami.



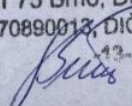
3. Zařízení staveniště (včetně meziskládek zeminy) nebude situováno v záplavovém území ani v blízkosti vodního toku.
4. Dopravní prostředky a stavební mechanizmy budou na pracovišti ve vzorném technickém stavu. Při použití strojů s hydraulikou musí být použito náplní z biologicky odbouratelných olejů.
5. Stroje a dopravní prostředky nebudou v blízkosti vodního toku parkovány, opravovány ani doplňovány pohonnými hmotami.
6. V případě mimořádných událostí, jež by mohly ohrozit jakost povrchových nebo podzemních vod je třeba mj. bezodkladně informovat Povodí Moravy, s.p., VH dispečink (tel.: 541 211 737) a odbor ŽP při MěÚ Nové Město na Moravě.
7. Stavbou nebudou dotčeny břehové porosty, v opačném případě bude toto předem projednáno s přímým správcem toku.
8. Přímý správce toku, tj. Povodí Moravy, s.p., provoz Bystřice nad Pernštejnem (K Pernštejnu 626, 593 01 Bystřice nad Pernštejnem, ing. Pala, tel.: 724 719 796, pala@pmo.cz) bude min. 15 dnů předem vyzooměn (objednatel nebo zhotovitel prací) o zahájení zemních prací na místní komunikaci.
9. Jako účastník správního řízení bude přímý správce přizván k předávacímu řízení mezi objednatel a zhotovitelem, kde mu bude předáno geodetické zaměření stavby (geometrický plán) jako podklad pro vedení TPE.

Upozorňujeme:

- Vydání stavebního povolení je podmíněno souhlasem vodoprávního úřadu dle § 17, odst. 1) písm. a) zákona č. 254/2001 Sb. o vodách, ve znění pozdějších předpisů.
- Realizaci opravy MK Bělisko v blízkosti vodního toku je možno zadat pouze odborné firmě s patřičným oprávněním.
- Odpad ze stavby bude tříděn a likvidován v souladu se zákonem č.185/2001 Sb. v platném znění.

Doba platnosti tohoto stanoviska je 2 roky, nebude-li využito pro vydání platného rozhodnutí nebo opatření vodoprávního nebo jiného správního úřadu.

**Povodí Moravy, s.p.**  
 601 75 Brno, Dřevařská 11  
 IČO:70890013, DIČ:CZ70890013

  
**Ing. Pavel Bíza**

vedoucí útvaru správy povodí

**Kopie**

Provoz Bystřice nad Pernštejnem