

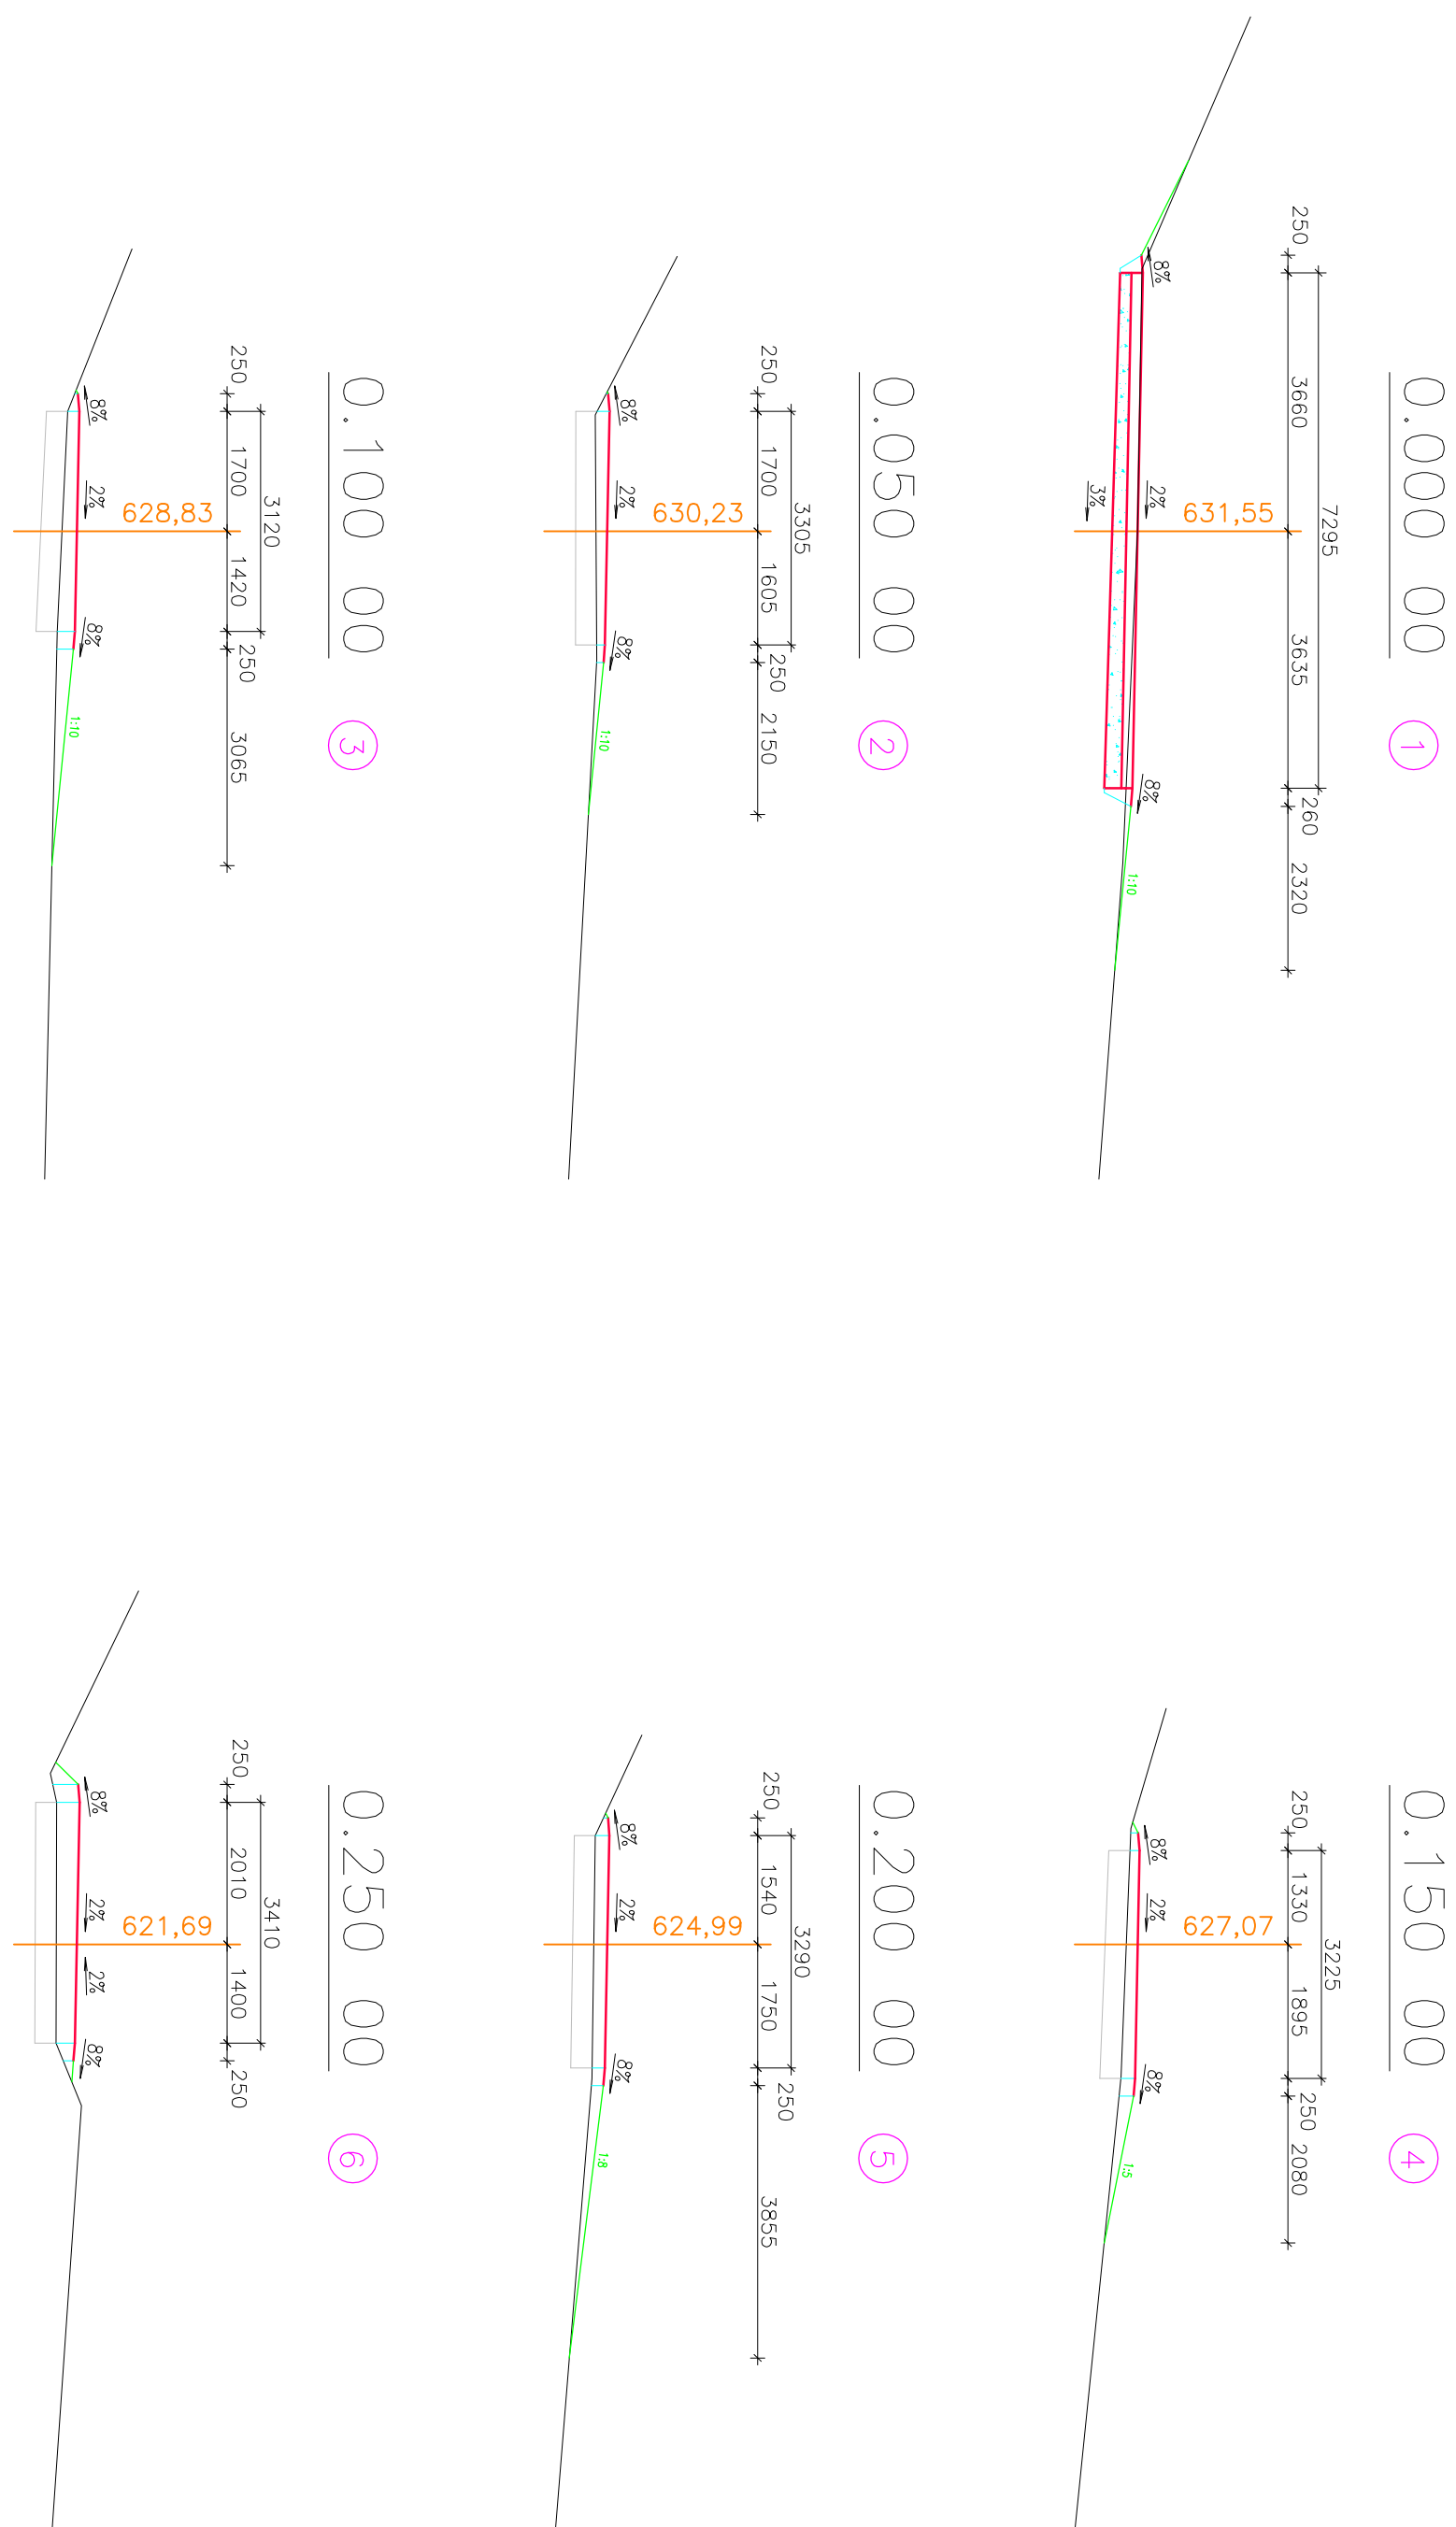



PŘÍČNÉ ŘEZY 1:100

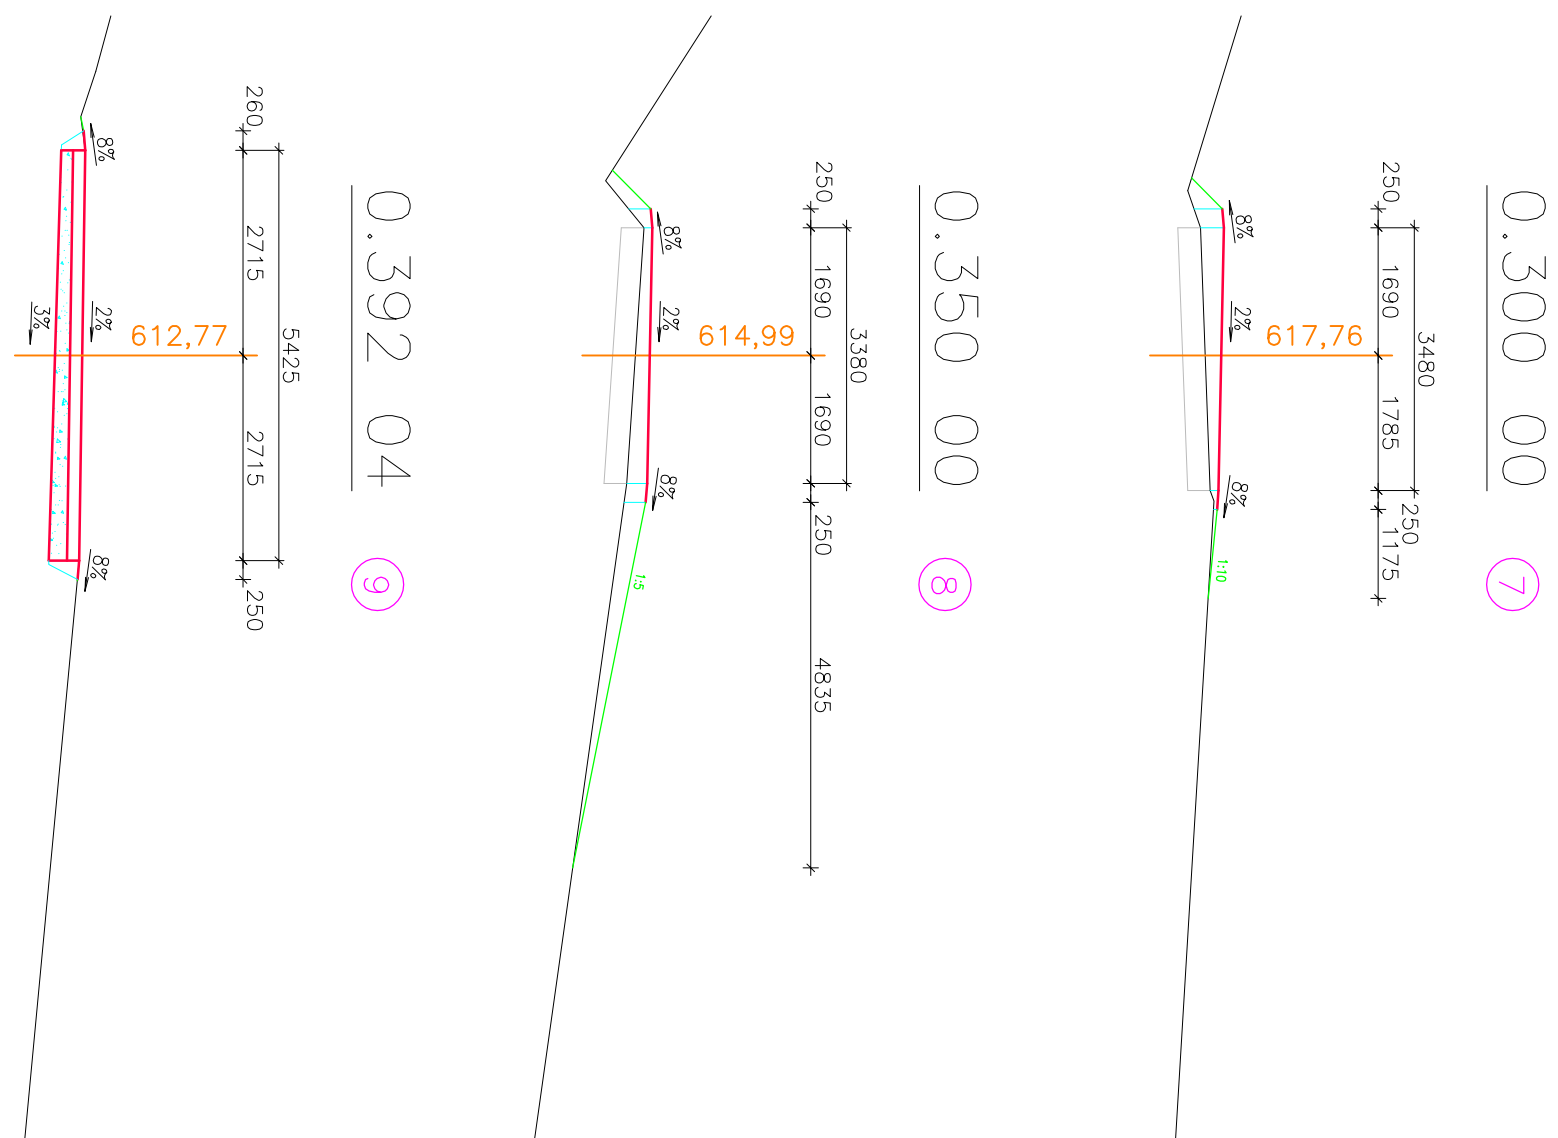

PODÉLNÉ ŘEZY V MÍSTĚ NAPOJENÍ NA STÁVAJÍCÍ KOMUNIKACI 1:50

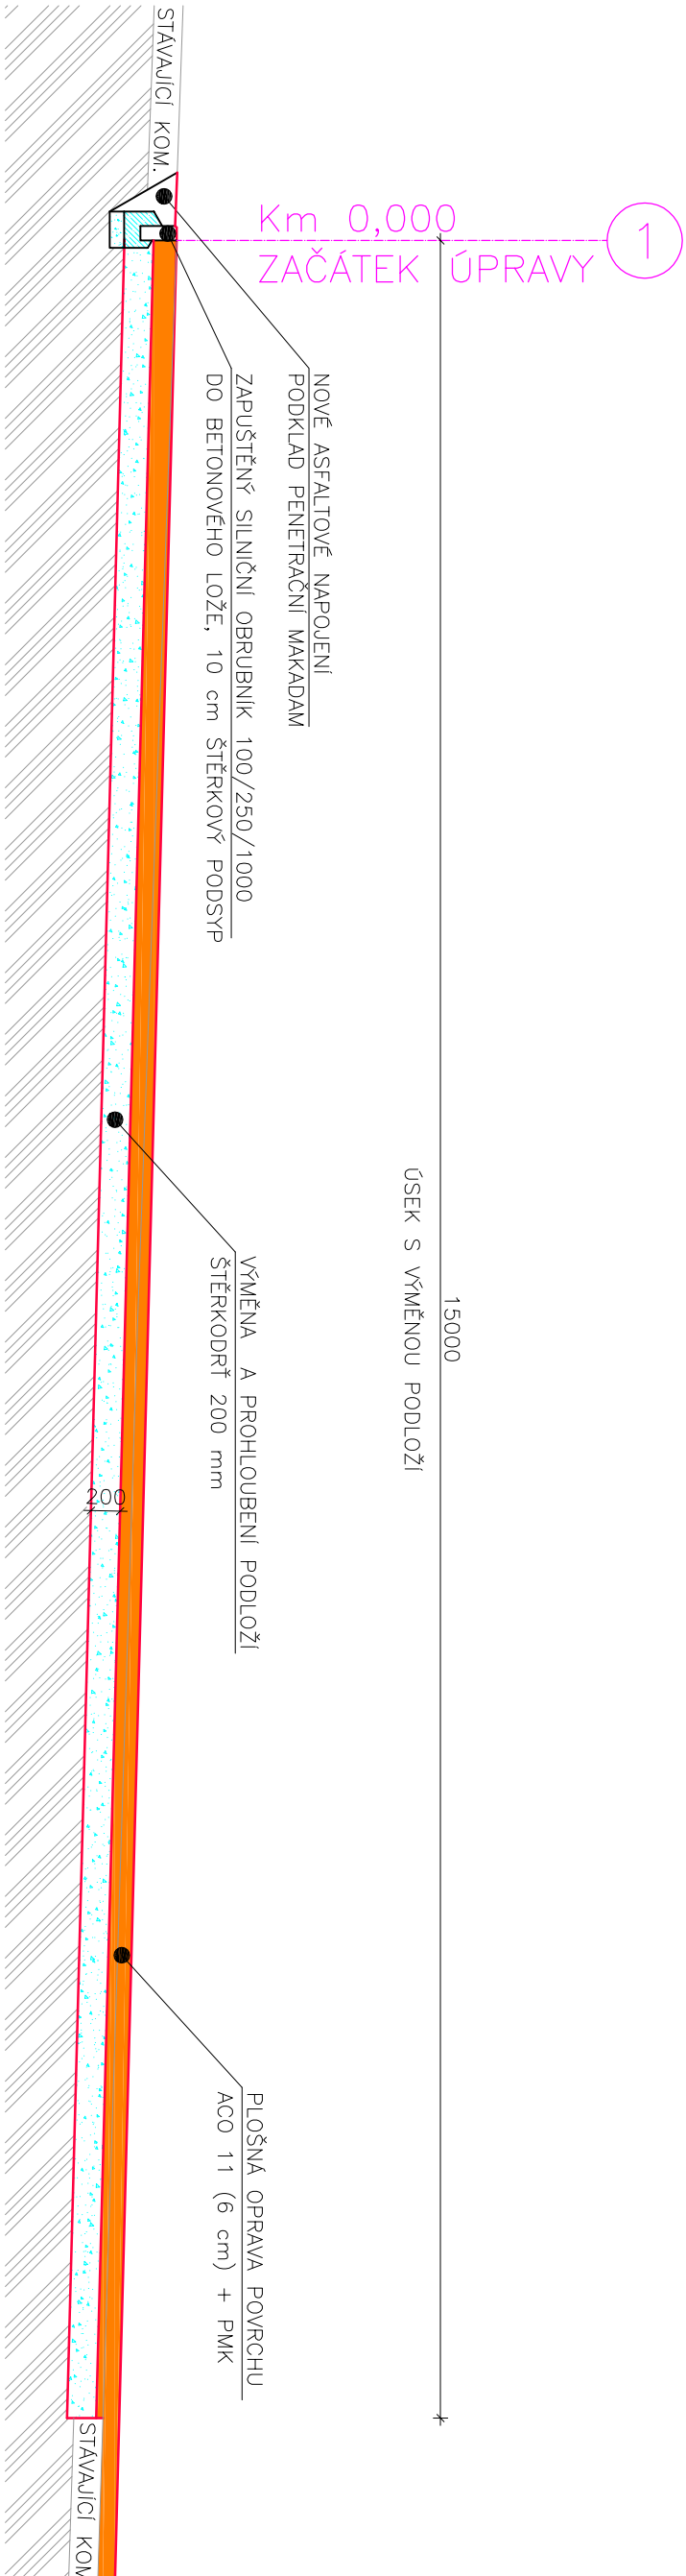

Km 0,392 (9)
KONEC ÚPRAVY

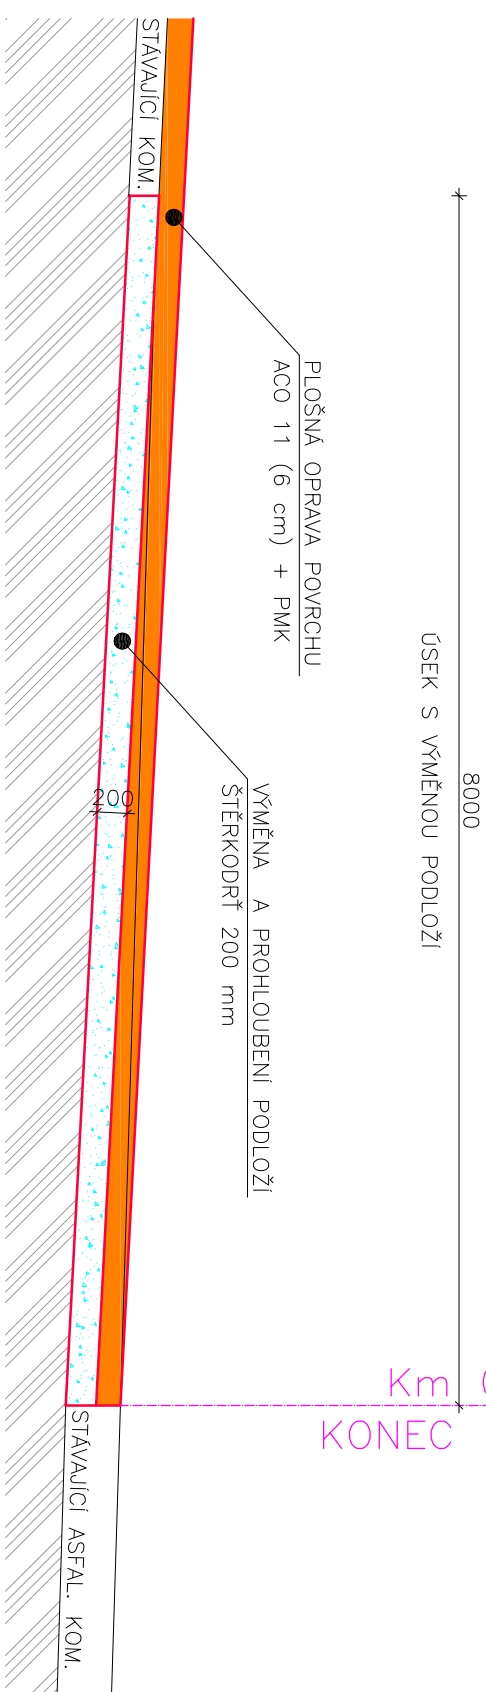[illegible]

LEGENDA BAREV

- | | |
|--|--------------------------------------|
| | hranice parcel |
| | HRANICE STAVBAJÍ KOMUNIKACE |
| | HRANICE OPRÁVDAVNÉHO POVRCHU VOZOVKY |
| | NOVA KRAJINICE |
| | zastřeni |
| | |
- ÚSEK S VÝMĚNOU PODLOŽÍ – 65 m² A 34

ÚSEK S VÝMĚNOU PODLOŽÍ – 65 m² A 34 m²

VÝMĚRY

PLOCHA OPRAVOVANÉHO POVRCHU ASFALTOVÉ KOMUNIKACE	1 319 m ²
PLOCHA NOVÉ KRAJINICE	196 m ² (délka 785 m)



ODSTRANENÍ STÁVAJÍCÍHO KAMENEN
DO HLoubKY MIN. 100 cm POD
ZÁSYP ŠTERKODRTI

