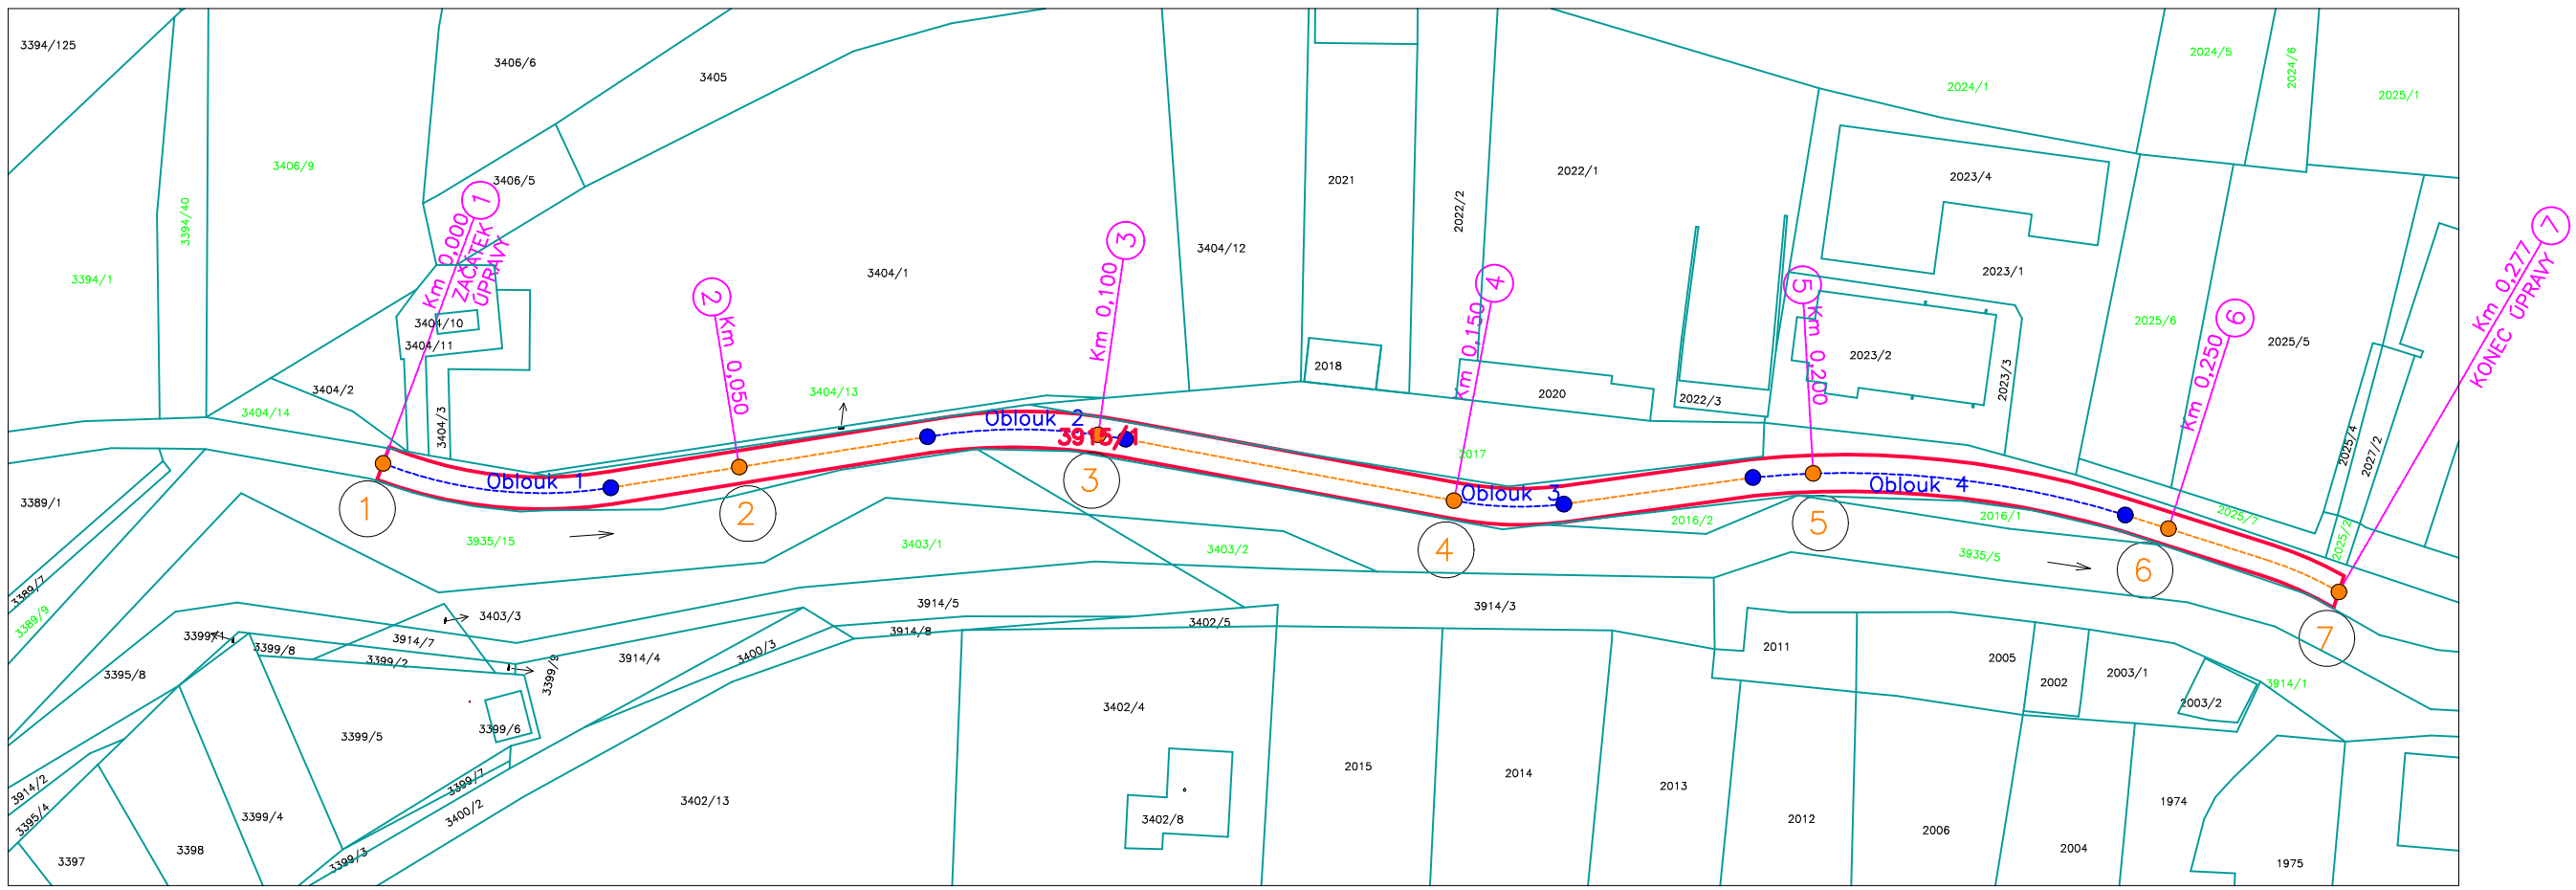


## Oblouk X

OZNAČENÍ OBLOUKU

| Oblouk | Poloměr | Začátek | | Střed kružnice | | Konec | |
|---|---|---|---|---|---|---|---|
| | | X | Y | X | Y | X | Y |
| 1 | 60 | 632287,510 | 1114564,865 | 632228,097 | 1114576,077 | 632285,028 | 1114596,435 |
| 2 | 80 | 632270,032 | 1114638,204 | 632345,327 | 1114665,236 | 632265,327 | 1114665,204 |
| 3 | 50 | 632265,308 | 1114711,410 | 632215,308 | 1114711,389 | 632262,991 | 1114726,435 |
| 4 | 120 | 632254,569 | 1114751,469 | 632380,886 | 1114788,204 | 632250,175 | 1114803,048 |

X VYTYČOVACÍ BOD (PO 50 m)

| BOD | Staničení | X | Y |
|---|---|---|---|
| 1 | 0.000 | 632287,510 | 1114564,865 |
| 2 | 0.050 | 632278,946 | 1114613,377 |
| 3 | 0.100 | 632265,420 | 1114661,371 |
| 4 | 0.150 | 632265,308 | 1114711,410 |
| 5 | 0.200 | 632252,464 | 1114759,561 |
| 6 | 0.250 | 632250,941 | 1114809,269 |
| 7 | 0.277 | 632255,185 | 1114834,045 |

| Zodpovědný projektant | HIP | Vypracoval |
|---|---|---|
| Ing. Jaroslav DUFEK | Ing. J. Červinka | Ing. Jan Červinka |
| | | |

Investor: Město Nové Město na Moravě, Vratislavovo nám. 103

Místo stavby: KÚ Nové Město na Moravě, parcela č. 3915/1, 2017

Okres: Žďár nad Sázavou | Kraj: Vysočina

Akce:

# OPRAVA MK BĚLISKO
## NOVÉ MĚSTO NA MORAVĚ

Obsah:

## GEODETICKÝ KOORDINAČNÍ PŮDORYS

**ENVIGEST s.r.o.**
Masarykova 305
592 31 Nové Město na Moravě
IČ 49449362
www.envigest.cz
tel. 777 616 825 envigest@envigest.cz

| | |
|---|---|
| Formát | A3 |
| Datum | 01/2014 |
| Stupeň | DPS |
| Číslo zakázky | 1110–2 |
| Měřítko | 1:1000 |
| Číslo výkresu | 06 |

Jakékoliv šíření či rozmnožování tohoto materiálu či jeho části a nakládání s ním pro jiný účel, než bylo určeno, je zakázáno a podléhá autorskému zákonu. Všechna práva vyhrazena.