


SITUACE 1:1000

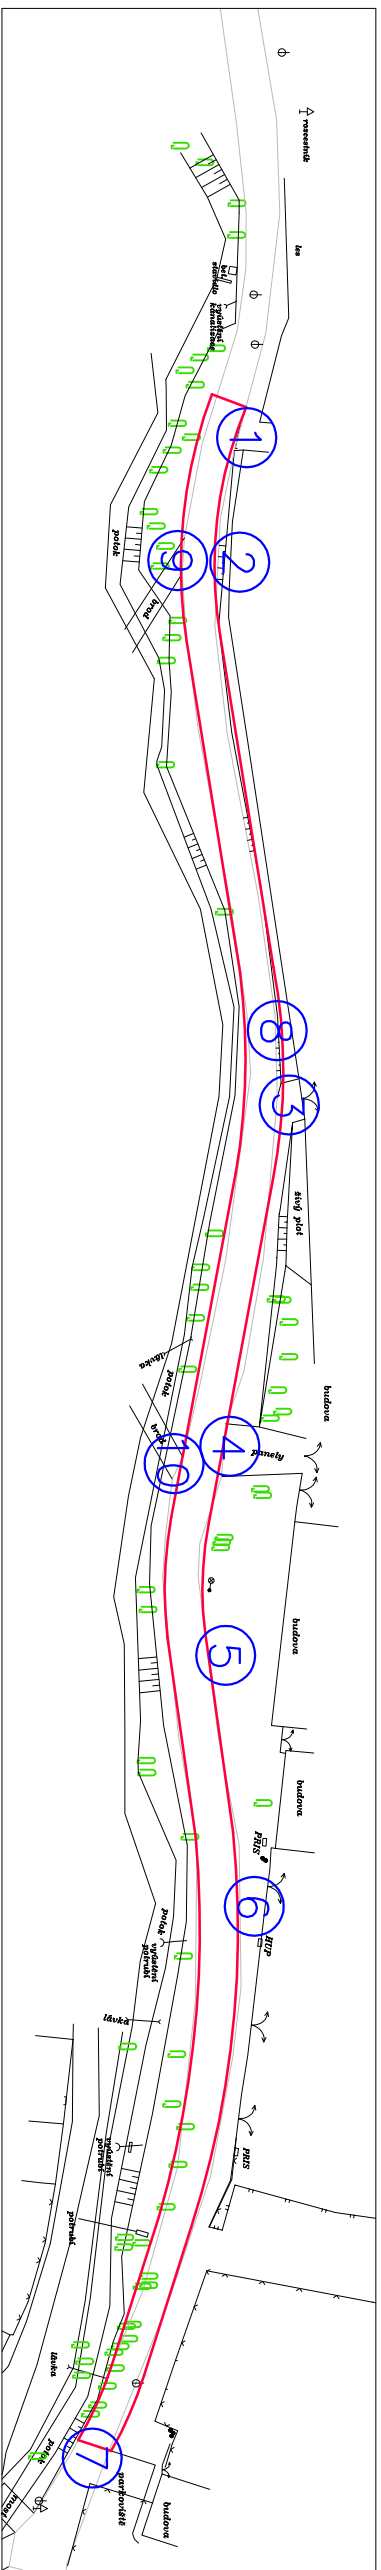

# MISTA ÚPRAV NÁJEZDŮ NA OPRAVENOU KOMUNIKACI



# ÚPRAVA KRYTU



## BOURANÝ OBRUBNÍK



# NOVÉ OBRUBNÍKY




Zodpovědný projektant		HIP		Vypracoval	
Ing. Jaroslav DUFEK		Ing. J. Červinka		Ing. Jan Červinka	
Investor: Město Nové Město na Moravě, Vratislavovo nám. 103					
Místo stavby: KÚ Nové Město na Moravě, parcela č. 3915/1, 2017					
Okres: Žďár nad Sázavou		Kraj: Vysočina			
Akce:					
OPRAVA MK BĚLSKO NOVÉ MĚSTO NA MORAVĚ					
Obsch: FOTODOKUMENTACE					

ENVIGEST S.R.O.	
Masarykova 305 592 31 Nové Město na Moravě IČ 49449362	
www.envigest.cz	
tel. 777 616 825    envigest@envigest.cz	

Formát	A3
Datum	01./2014
Stupeň	DPS
Číslo zakázky	1110-2
Měřítko	Číslo výkresu
1:1 000	05

VEŠKERÉ VYZNAČENÍ ÚPRAV JE POUZE SCHÉMATICKÉ !!!

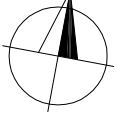

Jakékoliv šíření či rozmnožování tohoto materiálu či jeho části a nakládání s ním pro jiný účel, než bylo určeno, je zakázáno a podléhá autorskému zákonu. Všechna práva vyhrazena.