


PODÉLNÝ PROFIL 1:1000/100

DRUH POVRCHU ÚZEMÍ	OSTATNÍ PLOCHA – ASFALTOVÁ KOMUNIKACE
KATASTRÁLNÍ ÚZEMÍ	NOVÉ MĚSTO NA MORAVĚ
OKRES	ŽDĚR NAD SÁZAVOU

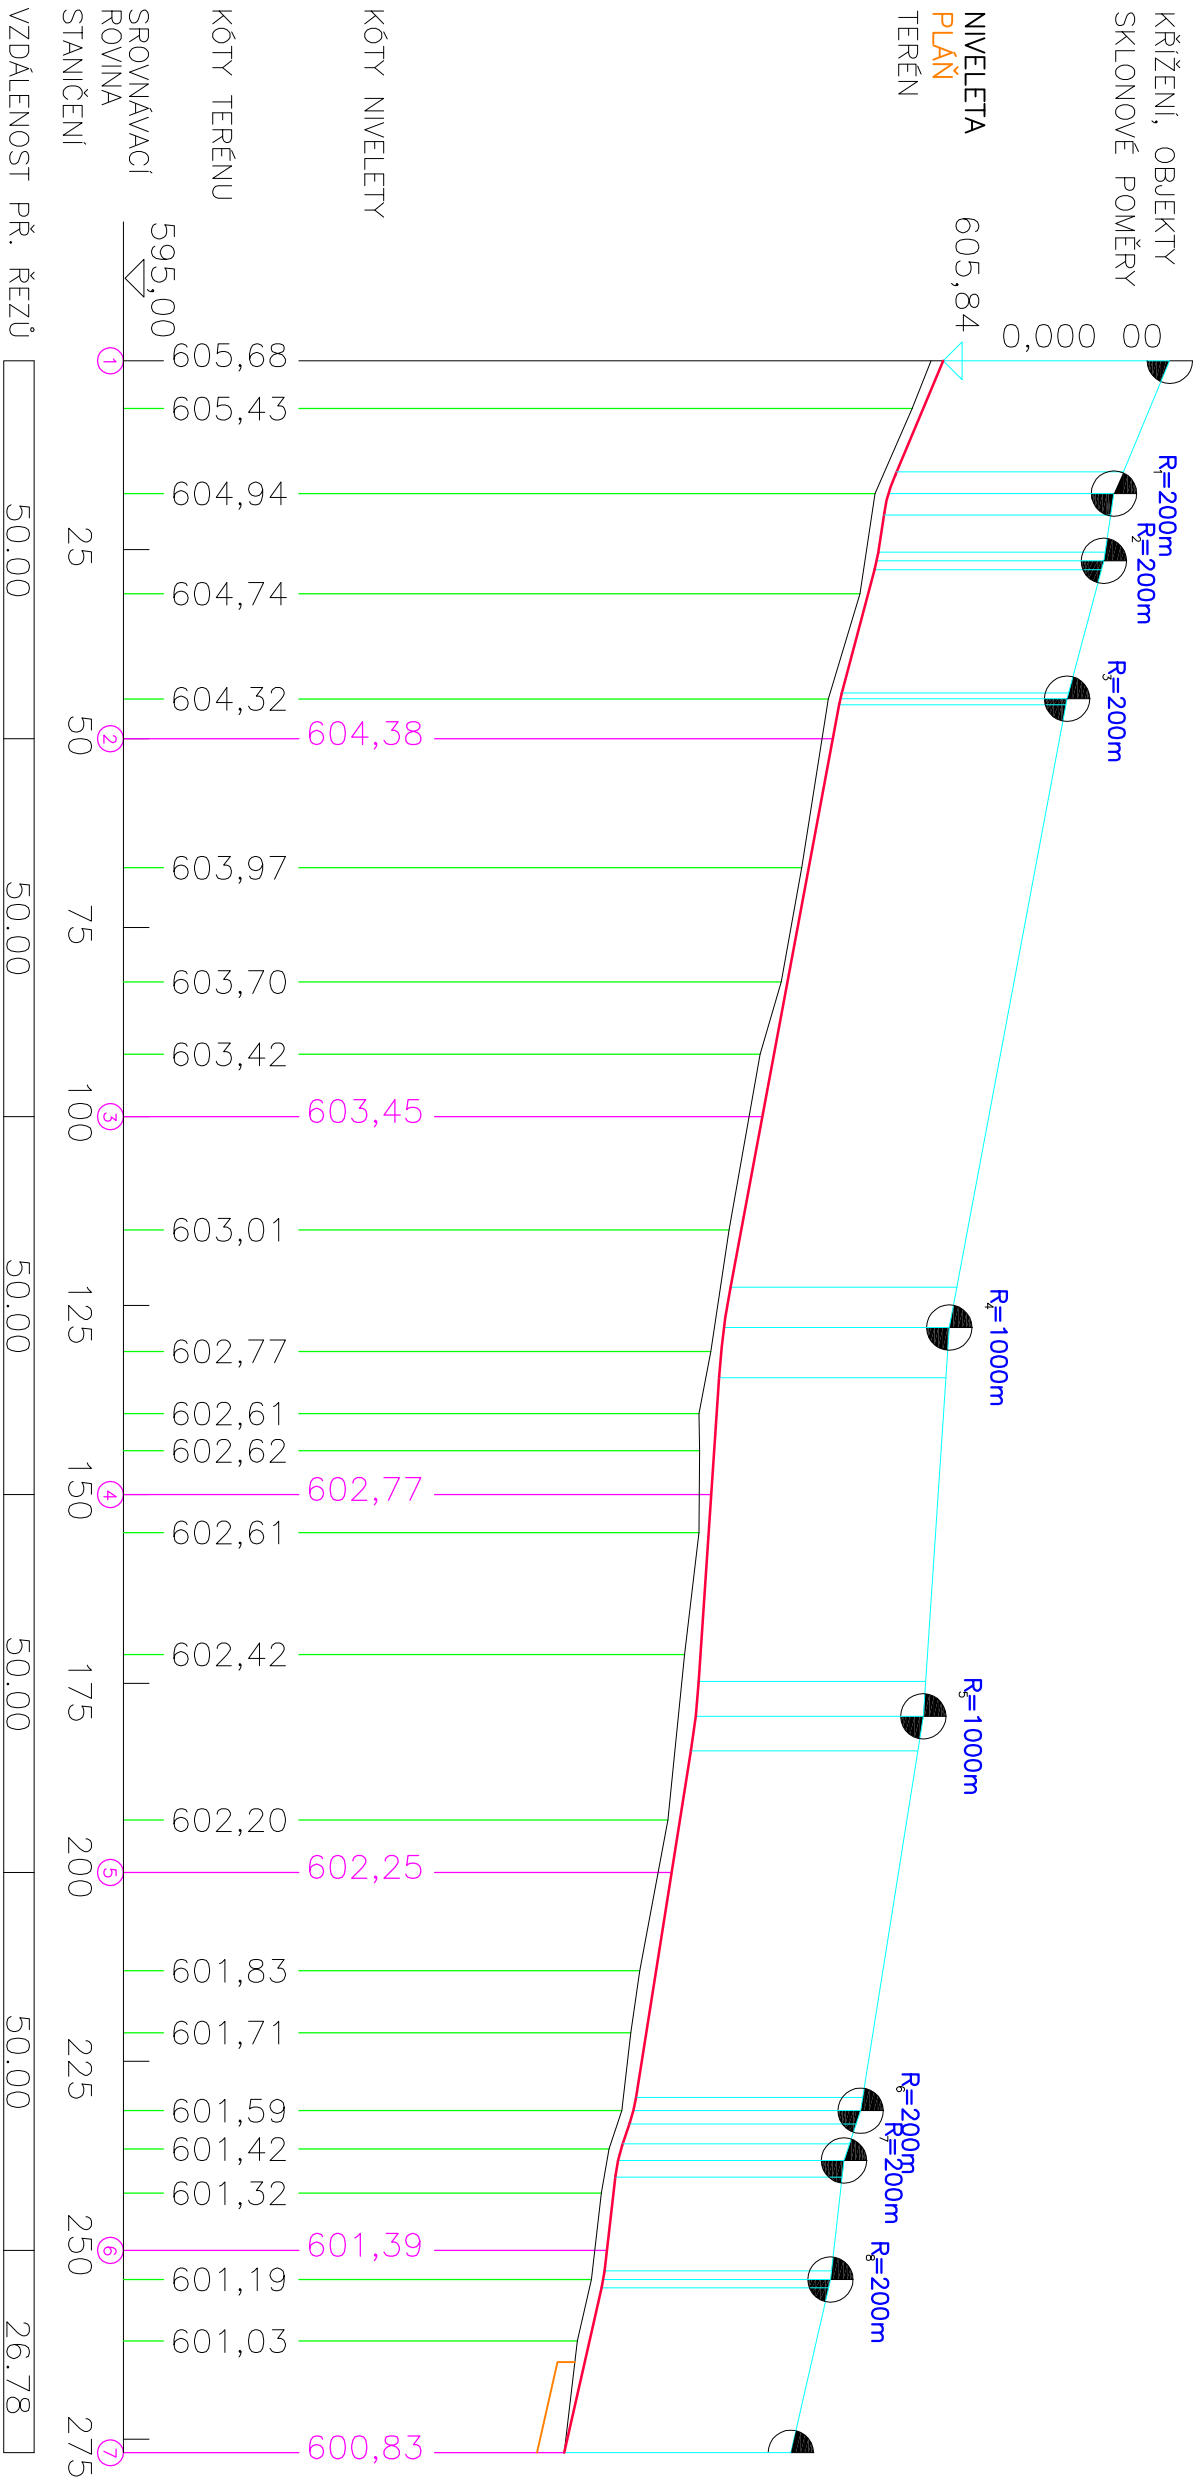

Zodpovědný projektant	HIP	Vypracoval	<div>ENVIGEST s.r.o. Masarykova 305 592 31 Nové Město na Moravě IČ 49449362 www.envigest.cz tel. 777 616 825 envigest@envigest.cz</div>	
Ing. Jaroslav DUFEK	Ing. J. Červinka	Ing. Jan Červinka		
Investor: Město Nové Město na Moravě, Vratislavovo nám. 103				
Místo stavby: KÚ Nové Město na Moravě, parcela č. 3915/1, 2017				
Okres: Žďár nad Sázavou		Kraj: Vysočina		
Akce:			Formát	A3
OPRAVA MK BĚLIŠKO NOVÉ MĚSTO NA MORAVĚ			Datum	01/2014
			Stupeň	DPS
			Číslo zakázky	1110-2
			Měřítko	Číslo výkresu
Obsah: PODÉLNÝ PROFIL			1:1000	03

Jižkoliv šíření či rozmnožení tohoto materiálu či jeho částí a nakládání s ním pro jiné účely, než bylo určeno, je zakázáno a podléhá autorákennu zákonu. Všechna práva vyhrazena.