

KŘÍŽENÍ, OBJEKTY  
SKLONOVÉ POMĚRY

–1,89%  
DL.33m  
(17m)

R=2000m

NIVELETA  
PLAŇ  
TERÉN


612,77

–3,51%  
DL.154m(130m)

PODÉLNÝ PROFIL 1:1000/100

R=2000m

–4,36%  
DL.25m  
(16m)

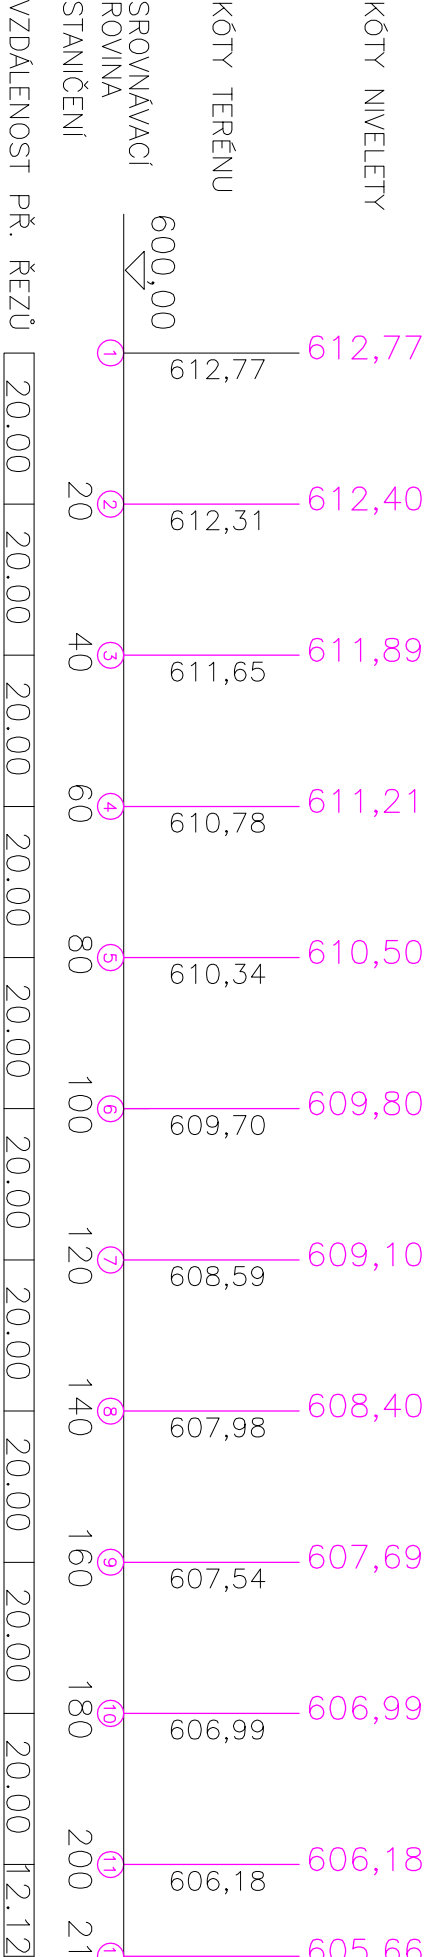

Zodpovědný projektant		HIP	Vypracoval
Ing. Jaroslav DUFEK		Ing. J. Červinka	Ing. Jan Červinka
Investor: Město Nové Město na Moravě, Vratislavovo nám. 103			
Místo stavby: KÚ Nové Město na Moravě, par. č. 3915/1, 3915/3, 3915/5, 3915/11, 3394/1, 3394/26, 3394/27, 3394/40, 3394/143, 3404/14, 3406/9			
Okres: Žďar nad Sázavou		Kraj: Vysočina	
Akce:			
REKONSTRUKCE A ROZŠÍŘENÍ MK A CHODNÍK			
BĚLSKO - NAD MĚSTEM, NMNM			
Obsah:			
PODÉLNÝ PROFIL			

ENVIGEST s.r.o.	
Masarykova 305	
592 31 Nové Město na Moravě	
IČ 49449362	
www.envigest.cz	
tel. 777 616 825	envigest@envigest.cz
Formát	A3
Datum	10./2014
Stupeň	DPS
Číslo zakázky	1110-3
Měřítko	Číslo výkresu
1:1000/100	C.3

Jižkoliv šíření či rozmnožení tohoto materiálu či jeho částí a nakládání s ním pro jiné účely, než bylo určeno, je zakázáno a podléhá autoráckému zákonu. Všechno právo vyhrazeno.