


KOORDINAČNÍ SITUACE

Přechod ul. Žďárská - pod nemocnicí

M 1 : 200

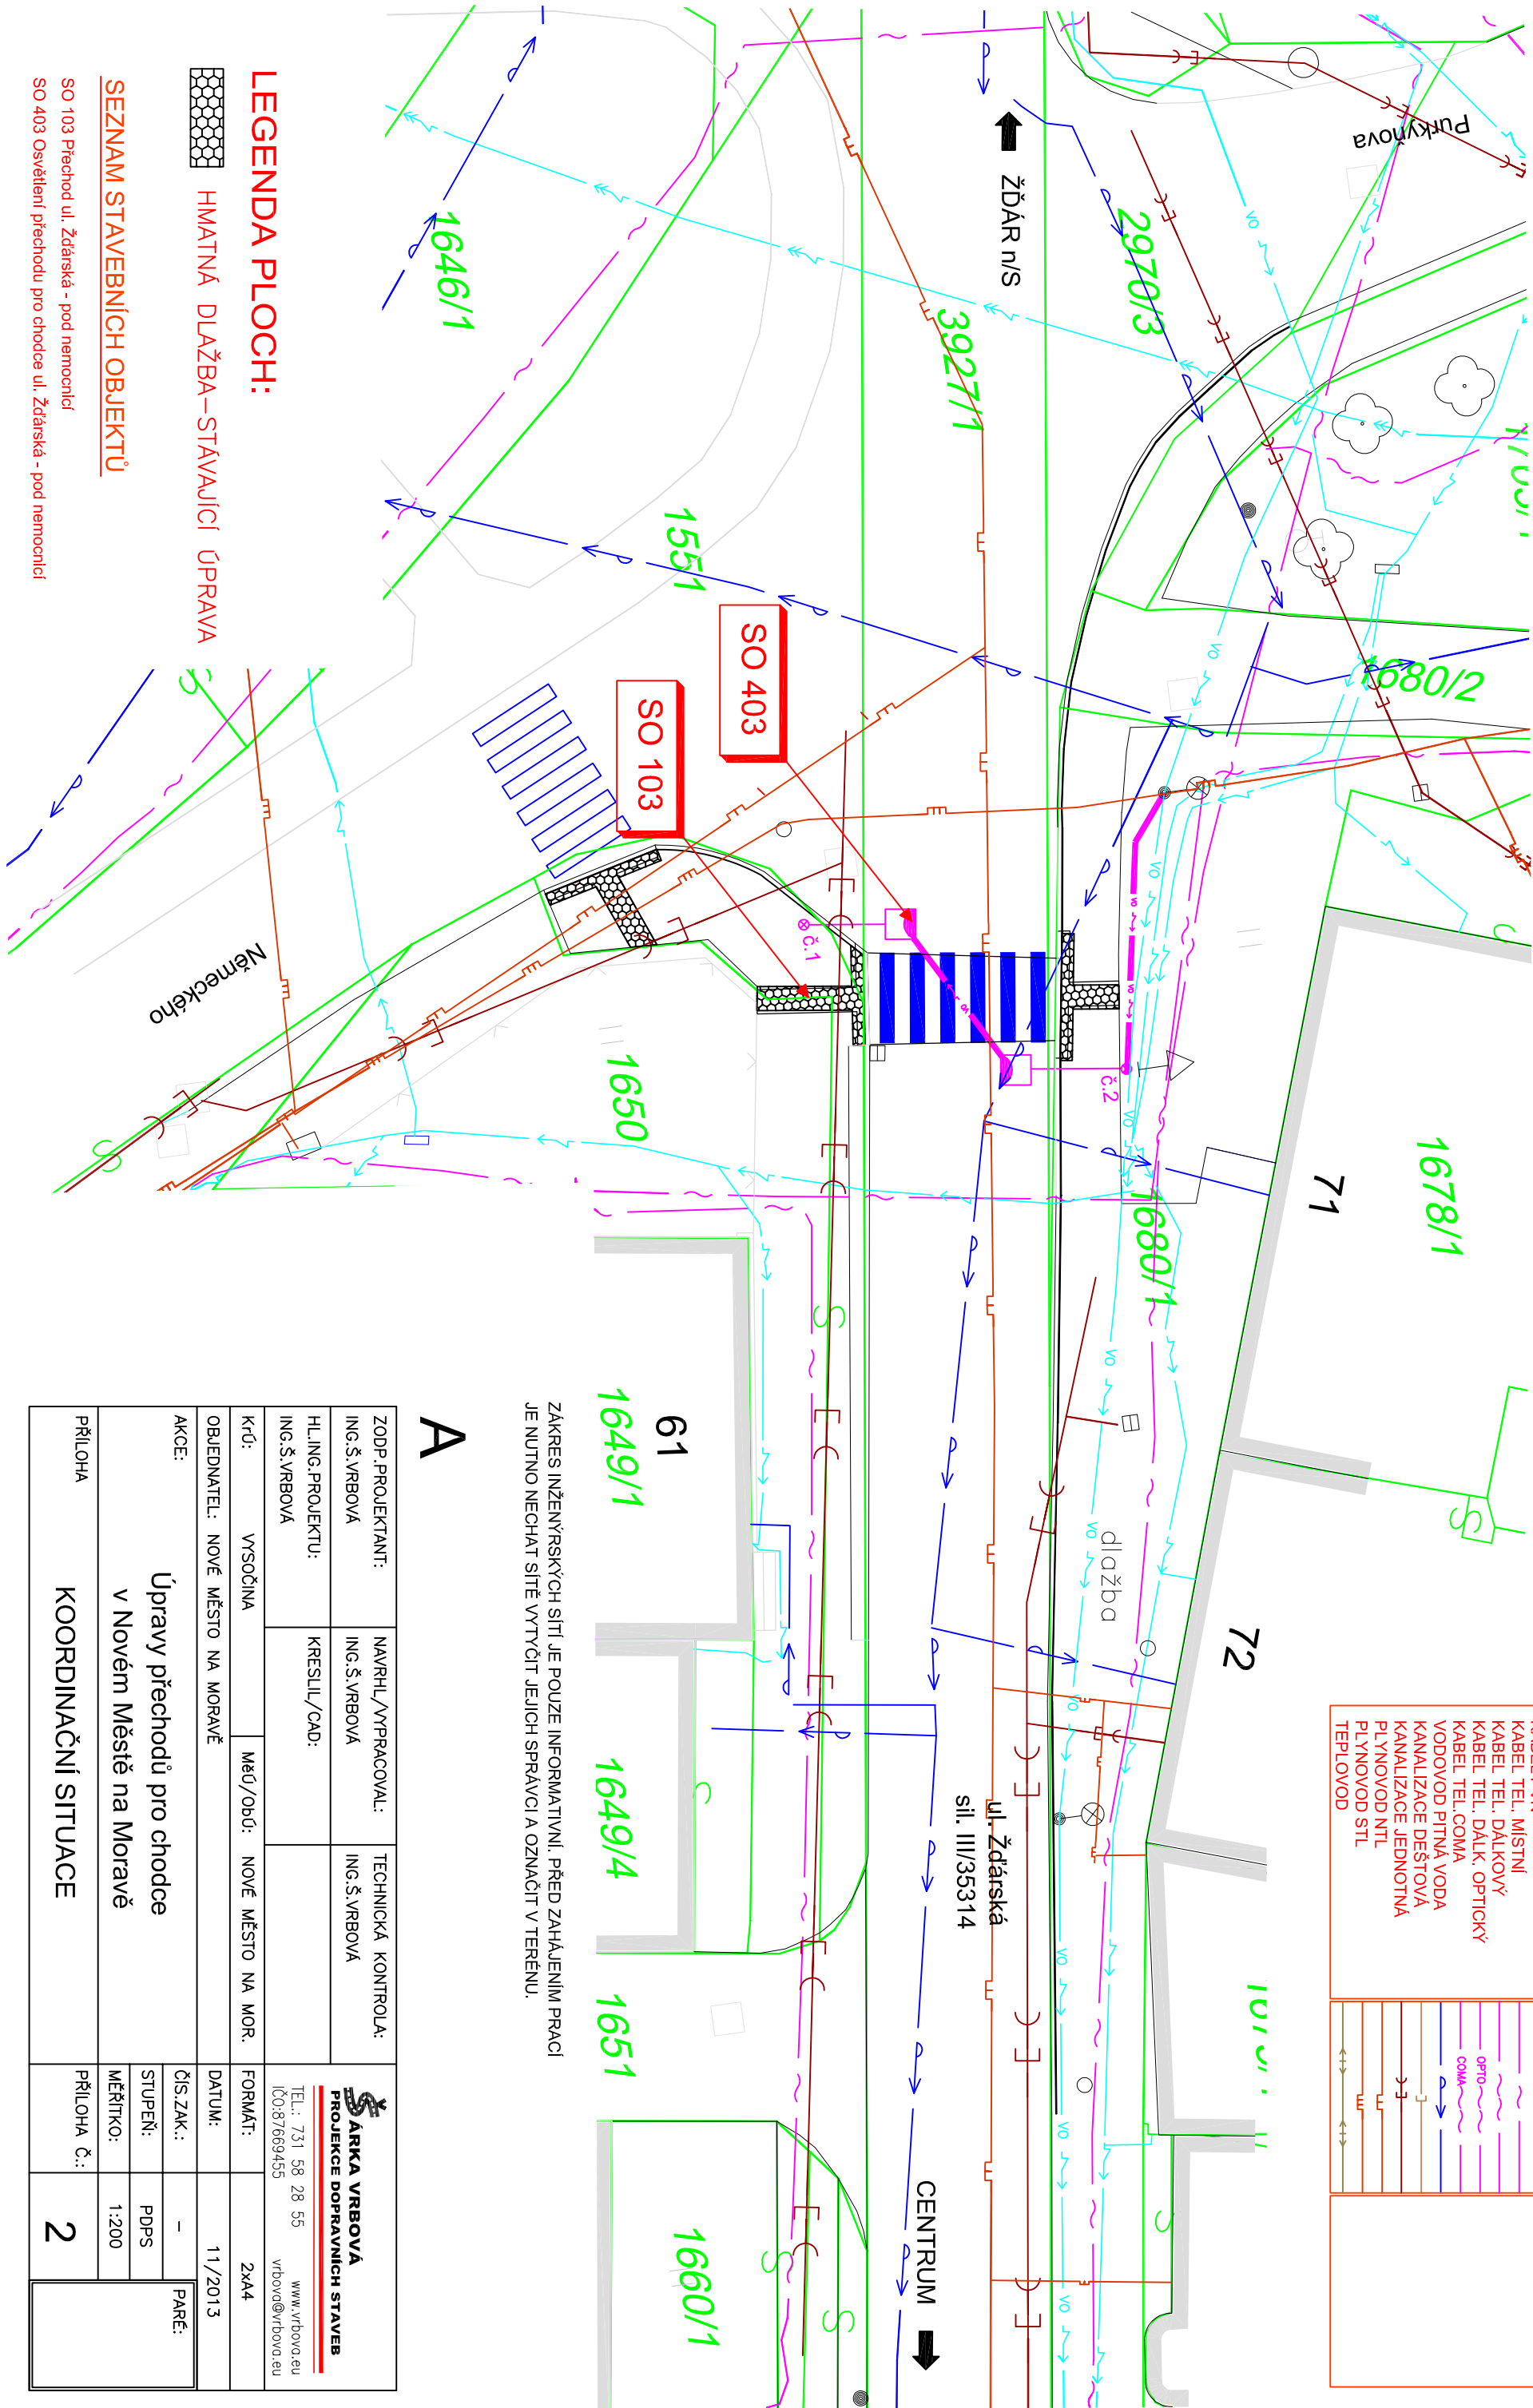

LEGENDA PLOCH:

HMATNÁ DLAŽBA—STÁVAJÍCÍ ÚPRAVA

SEZNAM STAVEBNÍCH OBJEKTŮ

SO 103 Přechod ul. Žďárská - pod nemocnicí
SO 403 Osvětlení přechodu pro chodce ul. Žďárská - pod nemocnicí

LEGENDA INŽENÝRSKÝCH SÍTÍ

POPIS INŽENÝRSKÝCH SÍTÍ	STÁVAJÍCÍ	NAVRŽENÉ
KABELY NN VEŘ. OSVĚTLENÍ		
KABELY VN		
KABEL TEL. MÍSTNÍ		
KABEL TEL. DÁLKOVÝ		
KABEL TEL. DALK. OPTICKÝ		
KABEL TEL.COMA		
VODOVOD PITNÁ VODA		
KANALIZACE DEŠŤOVÁ		
KANALIZACE JEDNOTNÁ		
PLYNOVOD NTL		
PLYNOVOD STL		
TEPLOVOD		

ZÁKRES INŽENÝRSKÝCH SÍTÍ JE POUZE INFORMATIVNÍ. PŘED ZAHÁJENÍM PRACÍ JE NUTNO NECHAT SÍŤ VYTÝČIT JEJICH SPRÁVCI A OZNAČIT V TERÉNU.

A

ZODP. PROJEKTANT:	ING.Š. VRBOVÁ	NAVRHL./VYPRACOVAL:	ING.Š. VRBOVÁ	TECHNICKÁ KONTROLA:	ING.Š. VRBOVÁ
HL. ING. PROJEKTU:	ING.Š. VRBOVÁ	KRESLIL./CAD:			
KÚ:	VYSOČINA	MĚÚ/ObÚ:	NOVÉ MĚSTO NA MOR.	FORMÁT:	2xA4
OBJEDNATEL:	NOVÉ MĚSTO NA MORAVĚ	DATUM:	11/2013	ČÍS. ZAK.:	-
AKCE:	Úpravy přechodů pro chodce v Novém Městě na Moravě	STUPEŇ:	PDPS	MĚŘITKO:	1:200
PŘÍLOHA	KOORDINAČNÍ SITUACE	PŘÍLOHA Č.:	2	PARÉ:	

ARKA VRBOVÁ
PROJEKCE DOPRAVNÍCH STAVEB

TEL.: 731 58 28 55
IČO: 87669455
www.vrbova.eu
vrbova@vrbova.eu