


SITUACE

Přechod ul. Žďárská - pod nemocnicí

M 1 : 250

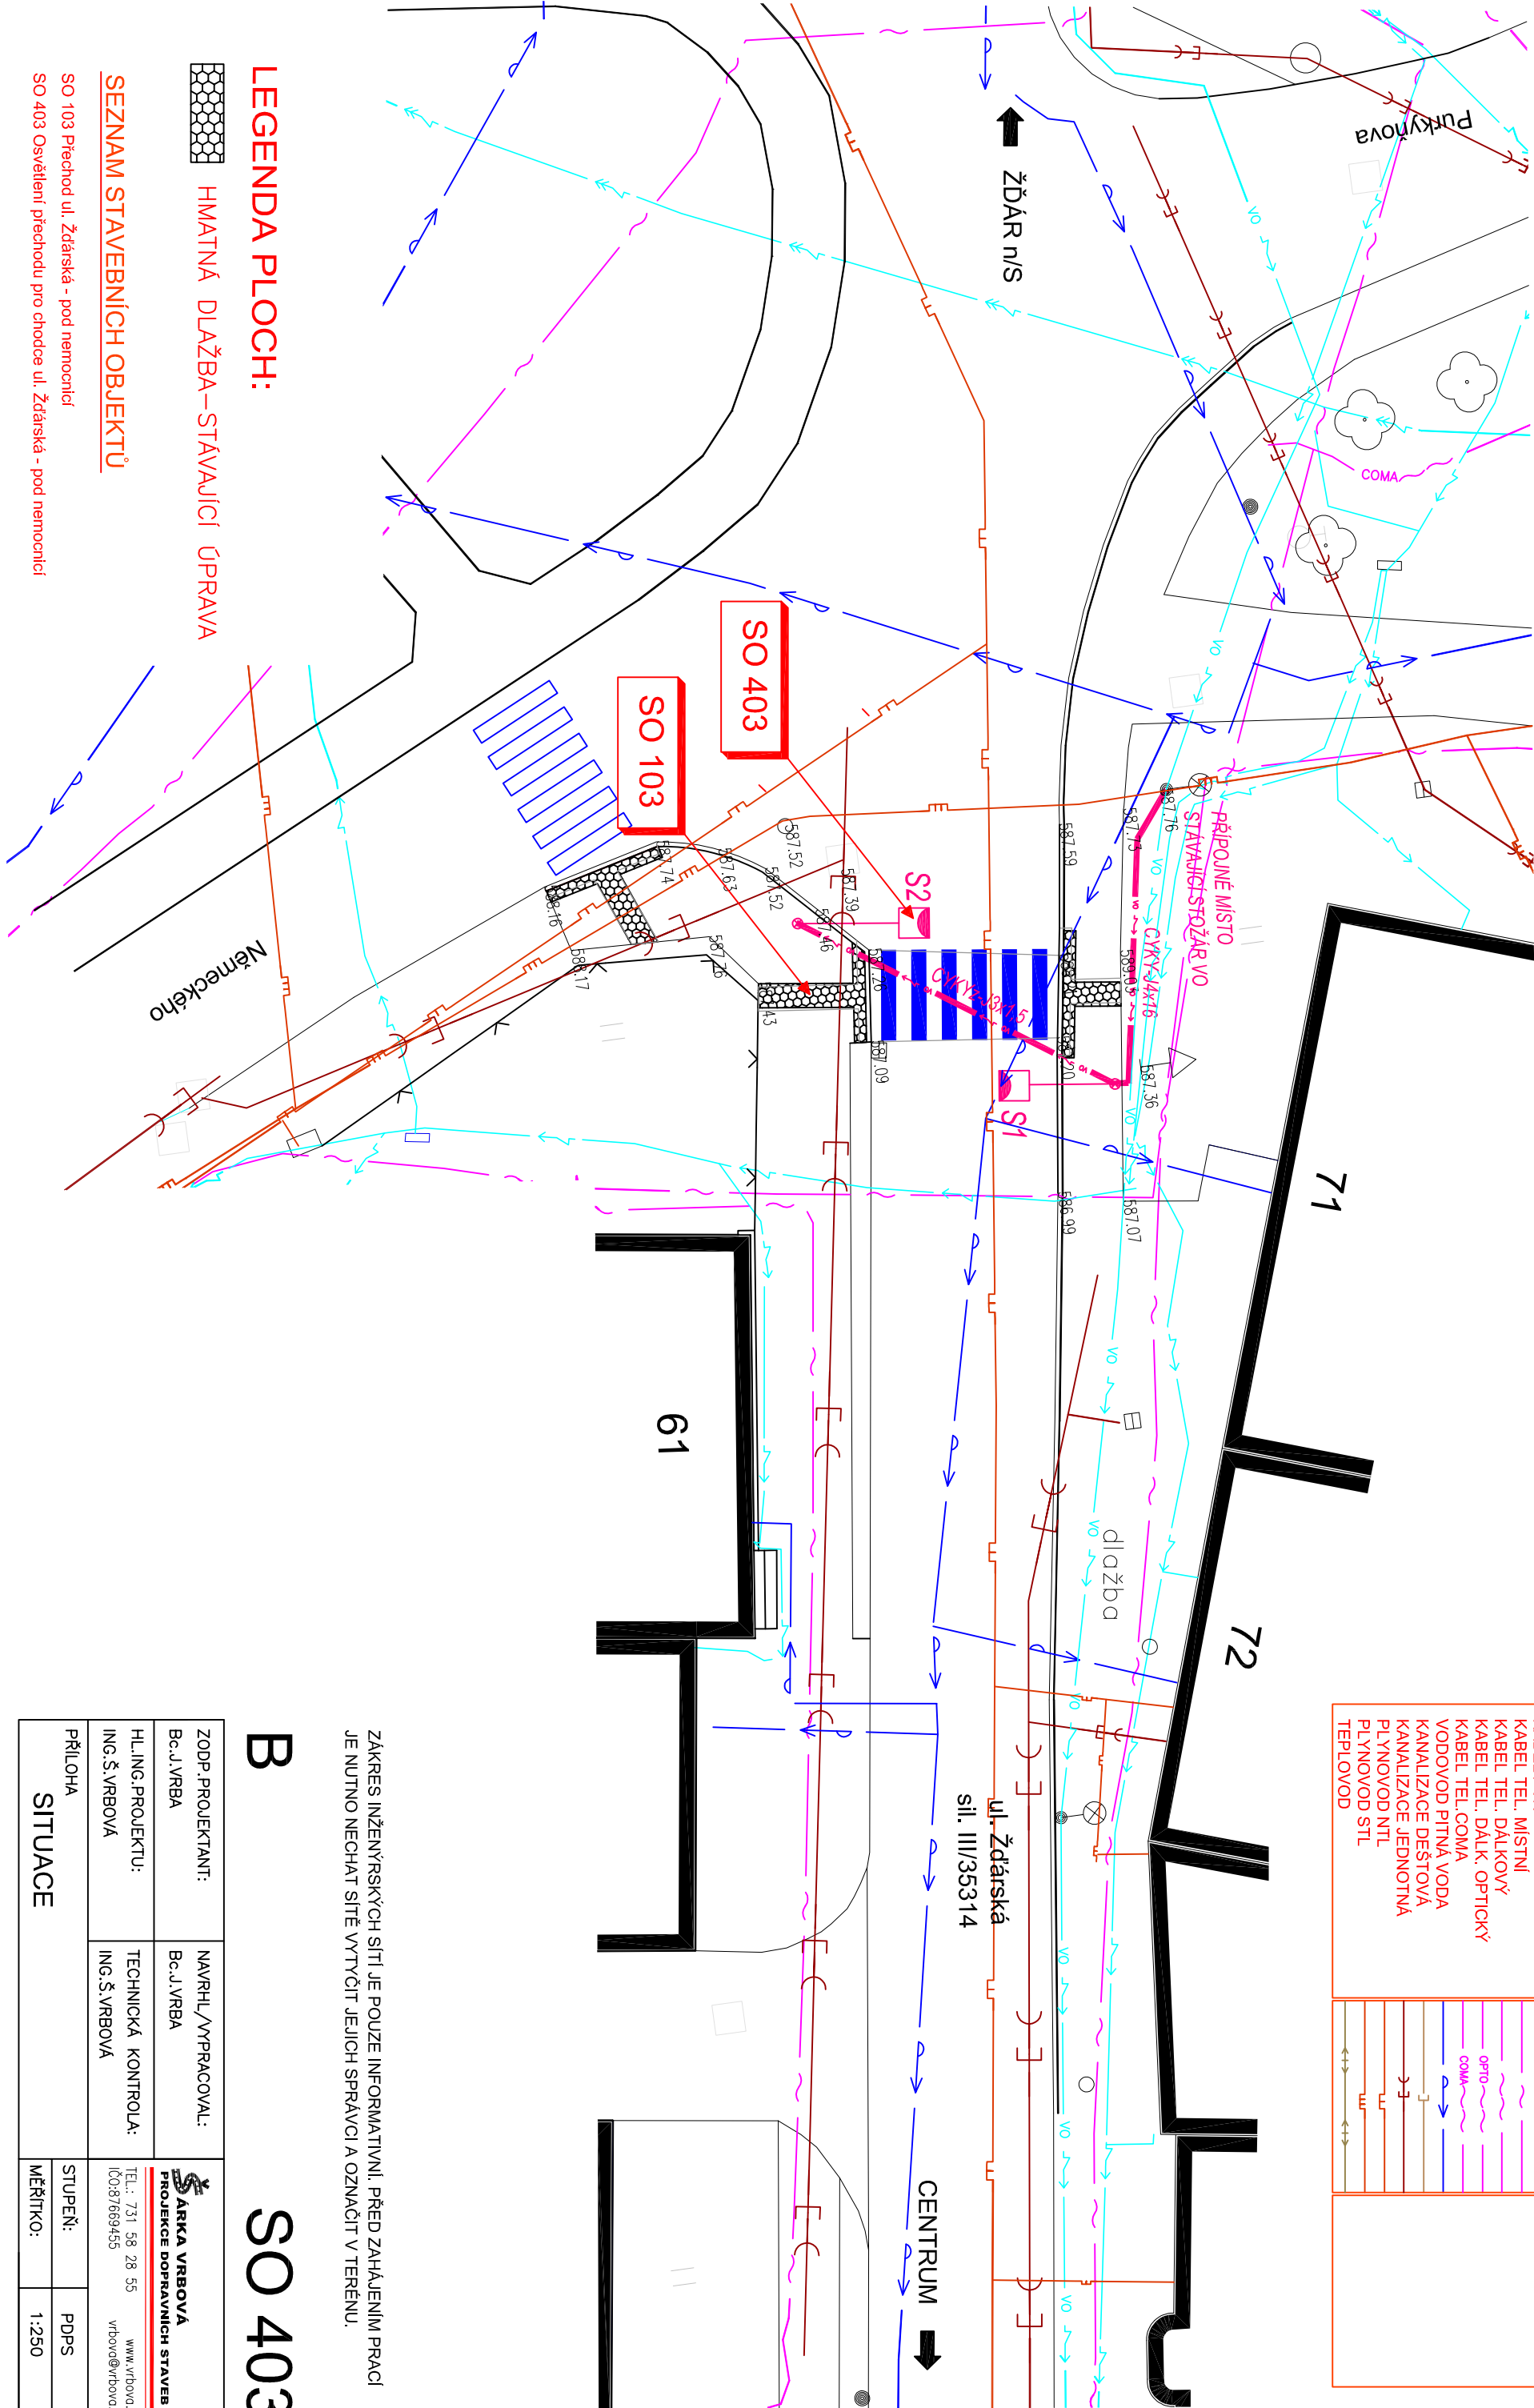

LEGENDA PLOCH:

HMATNÁ DLAŽBA—STÁVAJÍCÍ ÚPRAVA

SEZNAM STAVEBNÍCH OBJEKTŮ

SO 103 Přechod ul. Žďárská - pod nemocnicí
SO 403 Osvětlení přechodu pro chodce ul. Žďárská - pod nemocnicí

LEGENDA INŽENÝRSKÝCH SÍTÍ

POPIS INŽENÝRSKÝCH SÍTÍ	STÁVAJÍCÍ	NAVRŽENÉ
KABELY NN VEŘ. OSVĚTLENÍ		
KABELY VN		
KABEL TEL. MÍSTNÍ		
KABEL TEL. DÁLKOVÝ		
KABEL TEL. DÁLK. OPTICKÝ		
KABEL TEL.COMA		
VODOVOD PITNÁ VODA		
KANALIZACE DEŠŤOVÁ		
KANALIZACE JEDNOTNÁ		
PLYNOVOD NTL		
PLYNOVOD STL		
TEPLOVOD		

B

SO 403

ZÁKRES INŽENÝRSKÝCH SÍTÍ JE POUZE INFORMATIVNÍ. PŘED ZAHÁJENÍM PRACÍ JE NUTNO NECHAT SÍŤ VYTÝČIT JEJICH SPRÁVCI A OZNAČIT V TERÉNU.

ZODP. PROJEKTANT: Bc. J. VRBA	NAVRHL/VYPRACOVAL: Bc. J. VRBA	 PROJEKCE DOPRAVNÍCH STAVEB	
HL. ING. PROJEKTU: ING. Š. VRBOVÁ	TECHNICKÁ KONTROLA: ING. Š. VRBOVÁ	TEL.: 731 58 28 55 i0387669455	www.vrbova.eu vrbova@vrbova.eu
PŘÍLOHA SITUACE		STUPEŇ: MĚŘÍTKO:	PDPS 1:250