


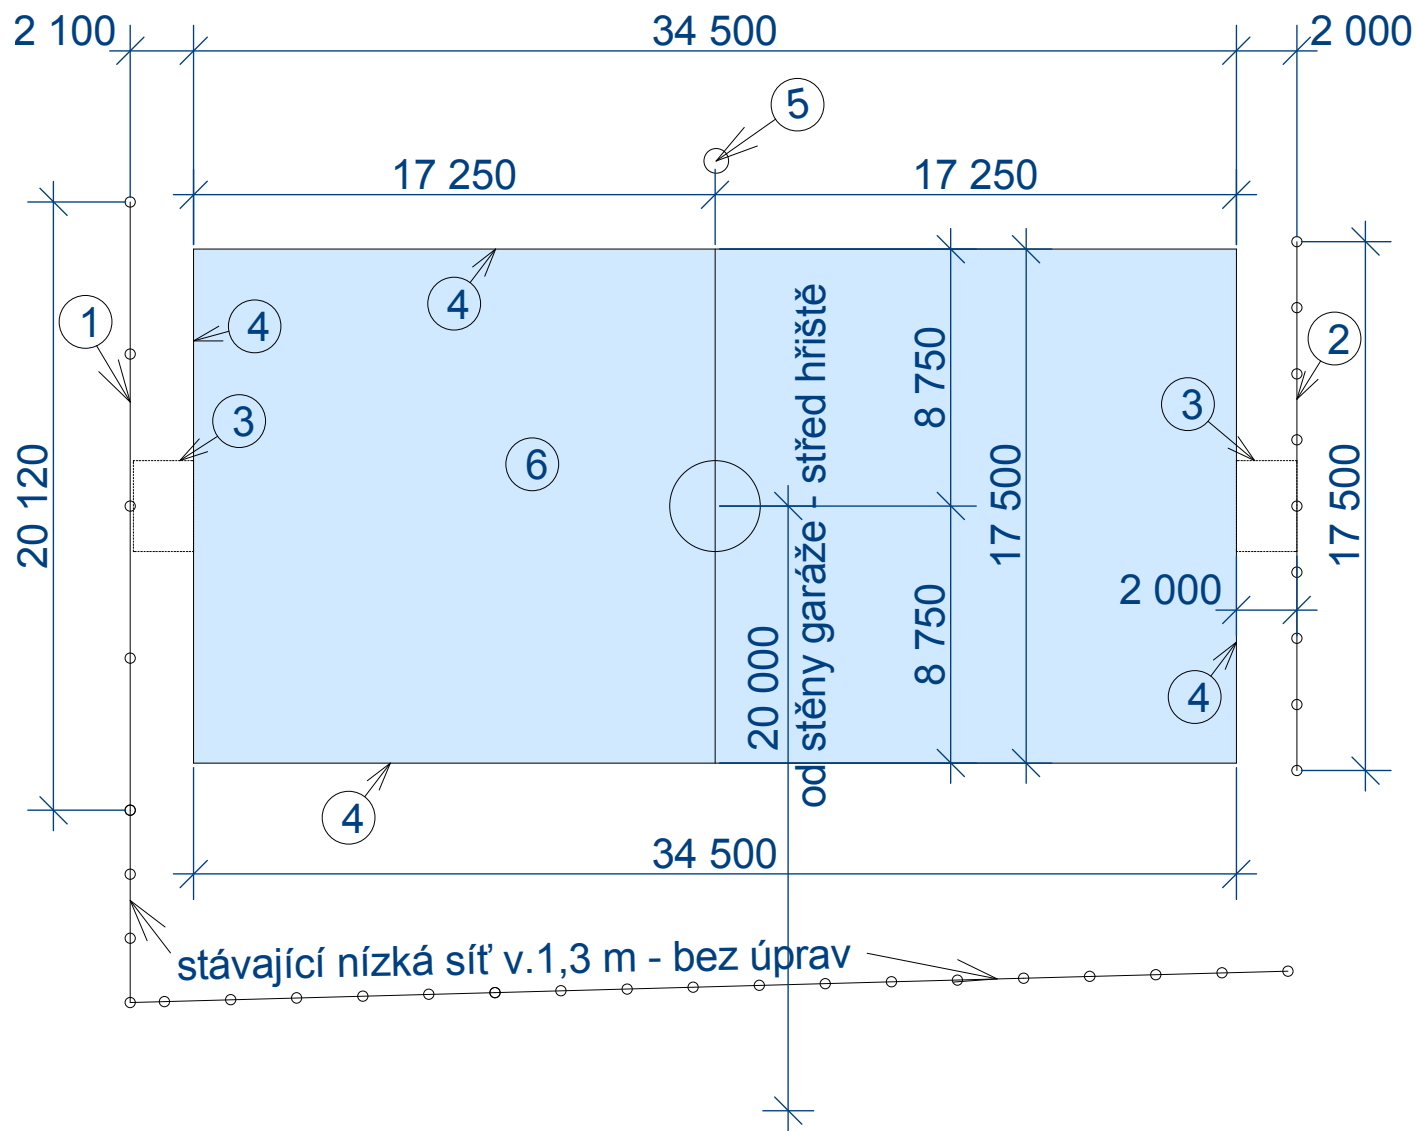

Legenda :

- ① ochranná síť - nová - výška cca 4 m, dl.20,12 m
- stávající sloupky - 5 ks - nový nátěr, stávající 4 vzpěry - 2x3 m + 2x4,6 m - nový nátěr
- dodat ke střednímu sloupku 4 nové vzpěry - 2x3 m + 2x4,6 m (čistá míra nad zemí)
- ② ochranná síť - nová - výška cca 4 m, dl.17,50 m na betonové zídce
- stávající sloupky - 9 ks - nový nátěr, stávající 4 vzpěry - 2x3 m + 2x4,6 m - nový nátěr
- dodat ke střednímu sloupku 4 nové vzpěry - 2x3 m + 2x4,6 m (čistá míra nad zemí)
- ③ fotbalová branka s kotvením do země, 3 * 2 m - ocelová, průměr trubky 80 mm + síť, možno použít i hranatou branku na házenou - viz hřiště na Mírové ulici, typ konzultovat s místními sportovci
- ④ plastový zahradní obrubník - lemující obvod fotbalového hřiště
- ⑤ koš - basketbalový koš s deskou vč. sloupu - nový - naproti lezecké stěně - v mezi - přesné umístění bude upřesněno při realizaci
- ⑥ fotbalové hřiště pro míčové hry
- stávající povrch odkopat - hloubka 150 mm

Před objednáním přeměřit !!!!

Před objednáním přeměřit !!!!


nový povrch :
- drcené kamenivo 0-32 mm - tl.150 mm - závalet prosívku (0-4 mm) v tl.20-30 mm
- stávající podklad

celkem tl.150 mm

Okolí hřiště - dosypat ornici, osetí travní směsí - pás š.cca 500 mm podél hřiště

Před realizací nutno vytyčit případné inženýrské sítě !!!!

S

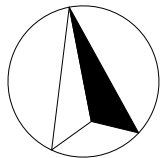

Zodpovědný projektant		Vypracoval		
Ing. Martin Šolc		Ing. Martin Šolc		
Investor: Město Nové Město na Moravě			Stupeň:	obnova
Adresa: Vratislavovo náměstí 103, 592 31 Nové Město na Moravě			Formát:	A3
Projektant: Ing. Martin Šolc, Smrková 1639, Nové Město na Moravě, 592 31			Číslo zakázky:	15/07/01
Místo stavby: parcelní číslo 3424/5, k.ú. Nové Město na Moravě			Datum:	červenec 2015
			Verze:	1
			Měřítko	Číslo výkresu
Obsah:	Půdorys hřiště		1:250	3