



ODPOČÍVADLO 1 - VARIANTA A


ŘEZ A - A' (M 1 : 25)

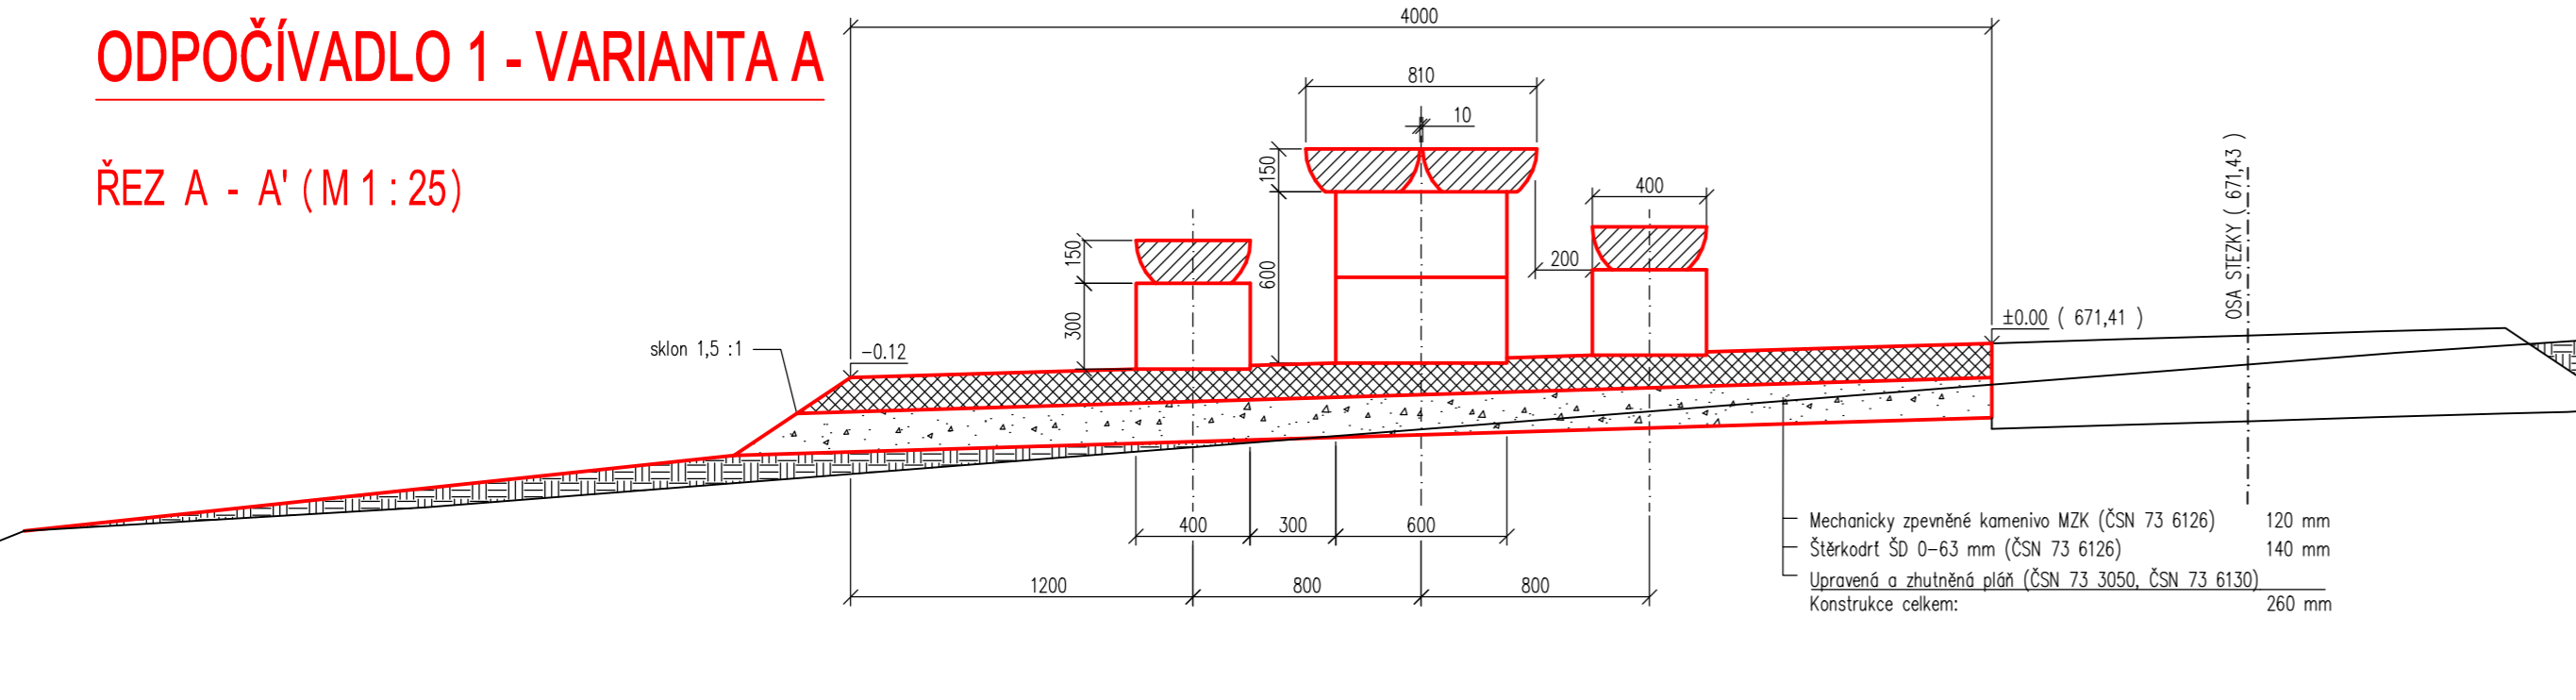



PŮDORYS (M 1 : 50)

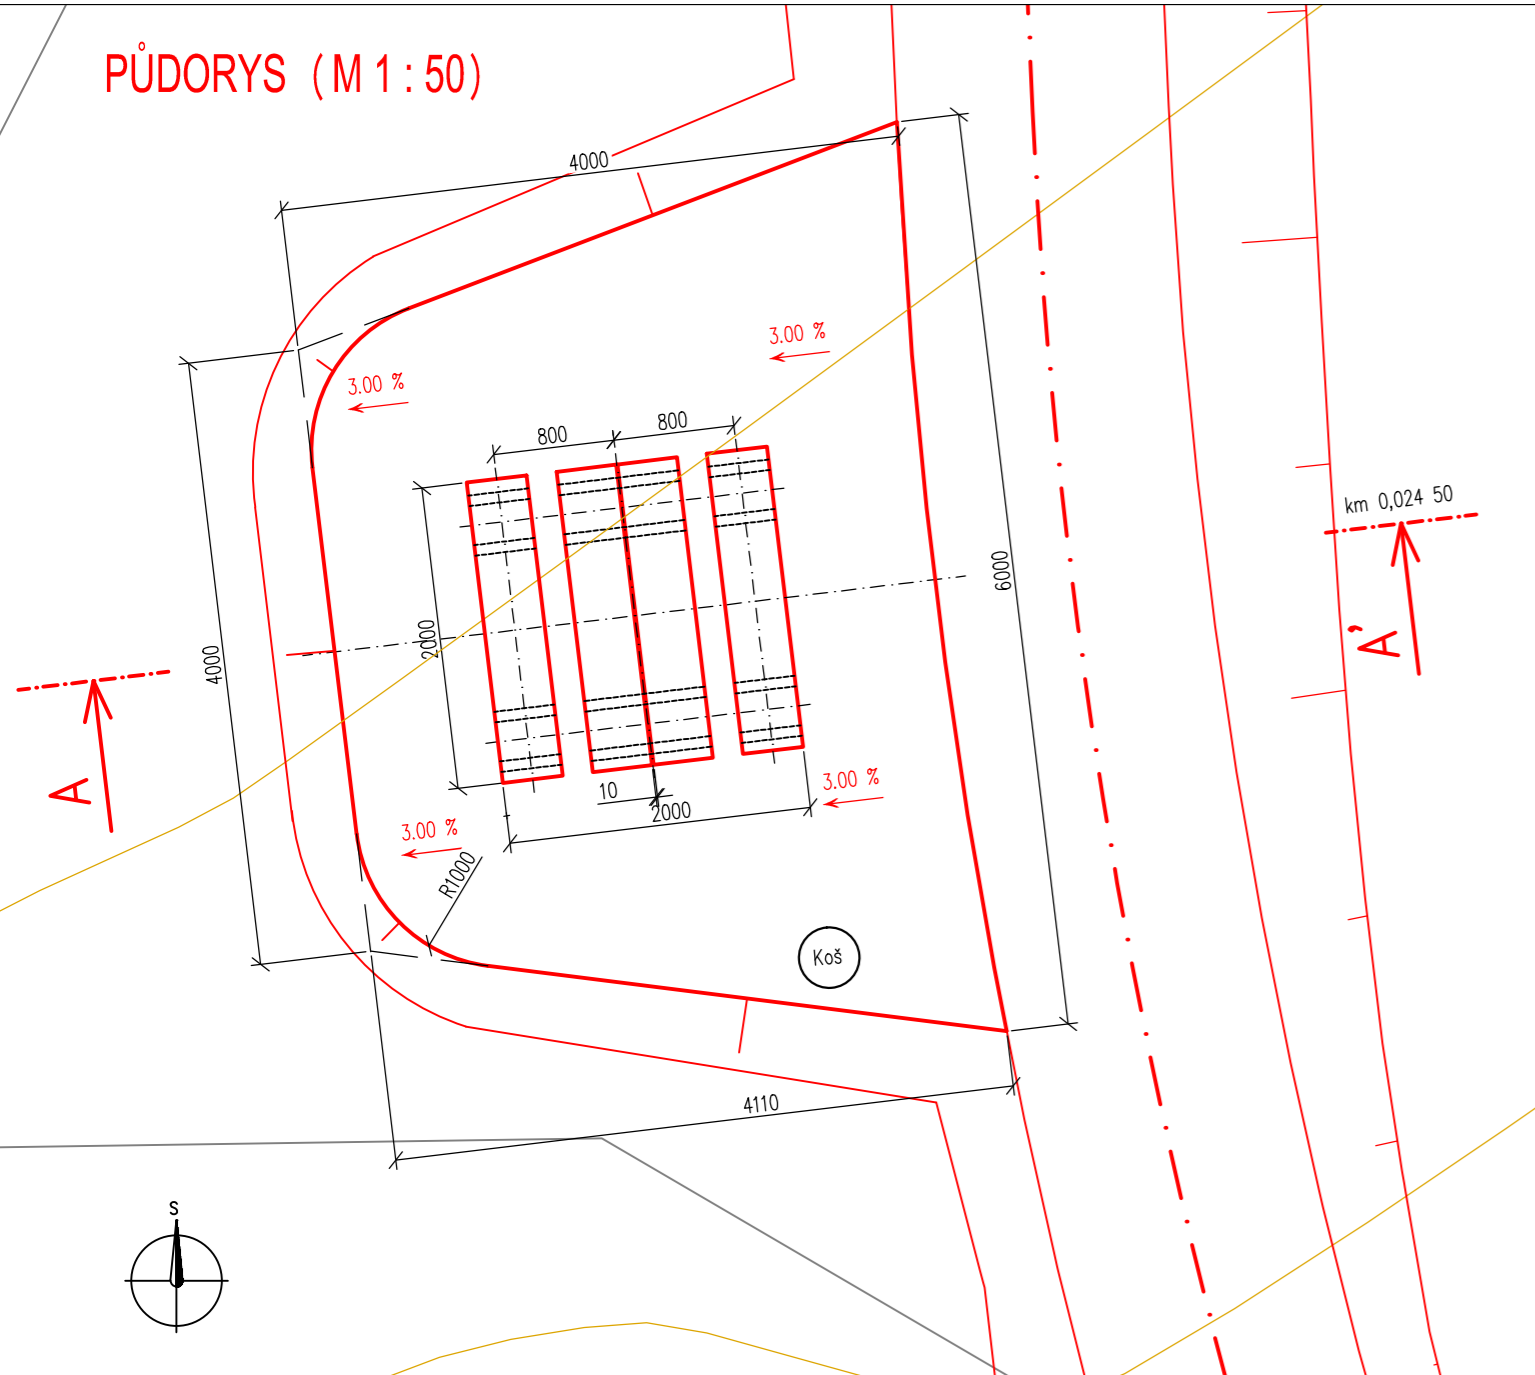

NÁRYS STOLU A LAVICE (M 1 : 25)

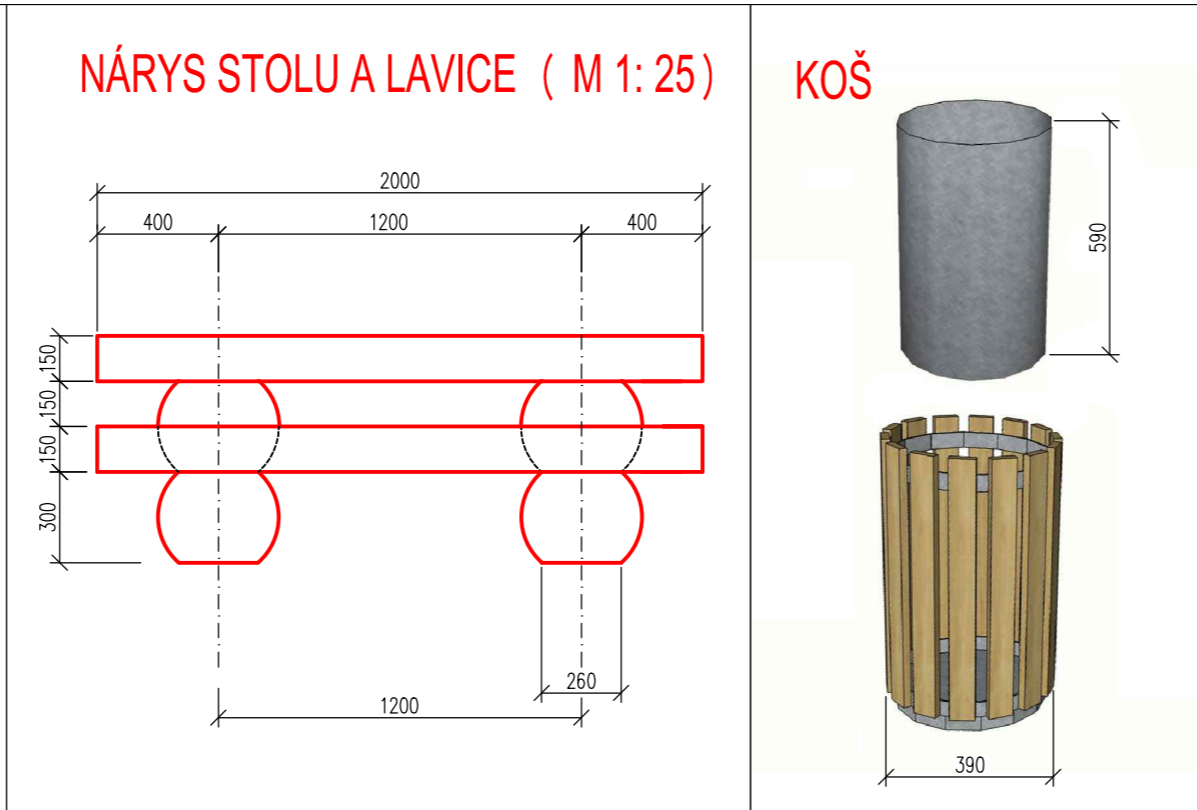


KOŠ

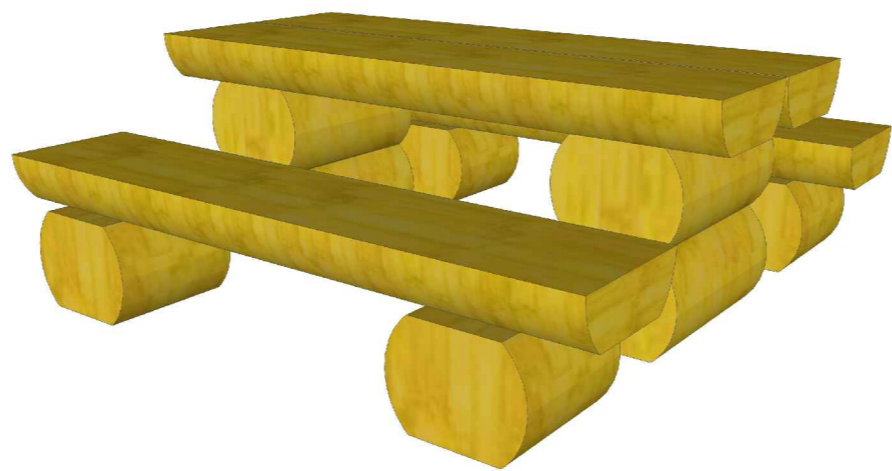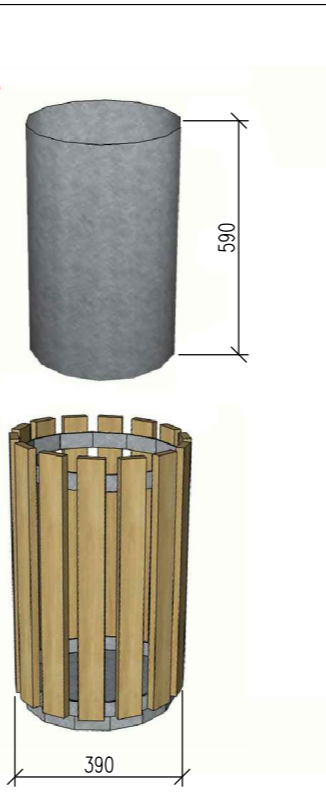


ODPOČÍVADLO 1 - VARIANTA B

ŘEZ A - A' (M 1 : 25)

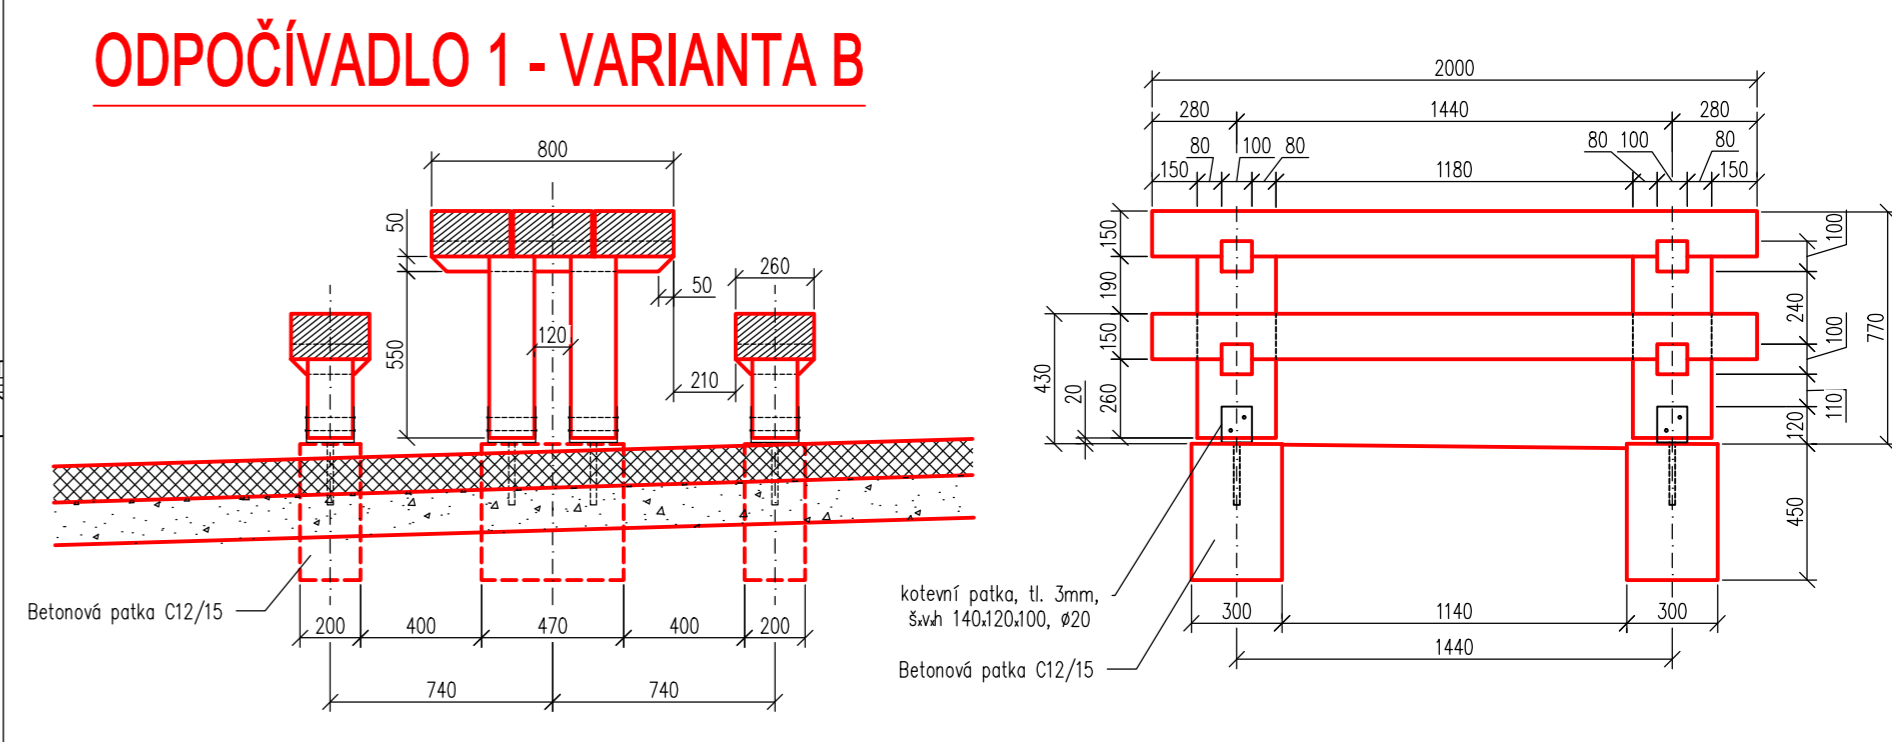


PŮDORYS (M 1 : 25)

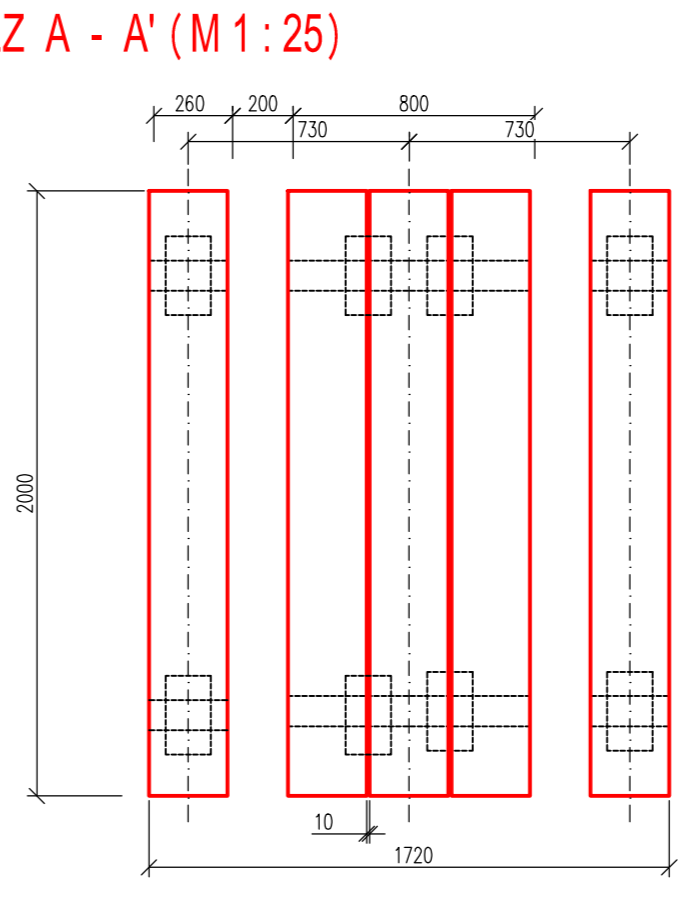

NÁRYS STOLU A LAVICE (M 1 : 25)



ODPOVĚDNÝ PROJEKTANT	PROJEKTANTI
Ing. Jaromír Skoupil, Ph.D.	Ing. P. Pelikán, Mgr. R. Pavlačka, Ing. K. Pavlačková
KRAJ Vysočina	K.Ú. Nové Město na Moravě
INVESTOR Nové Město na Mor., Vratislavovo nám. 103, 592 31	
LESNÍ STEZKA "TŘI KŘÍŽE"	
Odpočívadlo 1	

 Jaromír Skoupil	
Jindřichov 23, 753 01 Hranice tel: 607 102 878, e-mail: skoupil@mendelu.cz	
MĚŘÍTKO	1:25, 1:50
FORMÁT	3 x A4
DATUM	červen 2013
Č. VÝKRESU	Č. KOPIE
F.2.6	