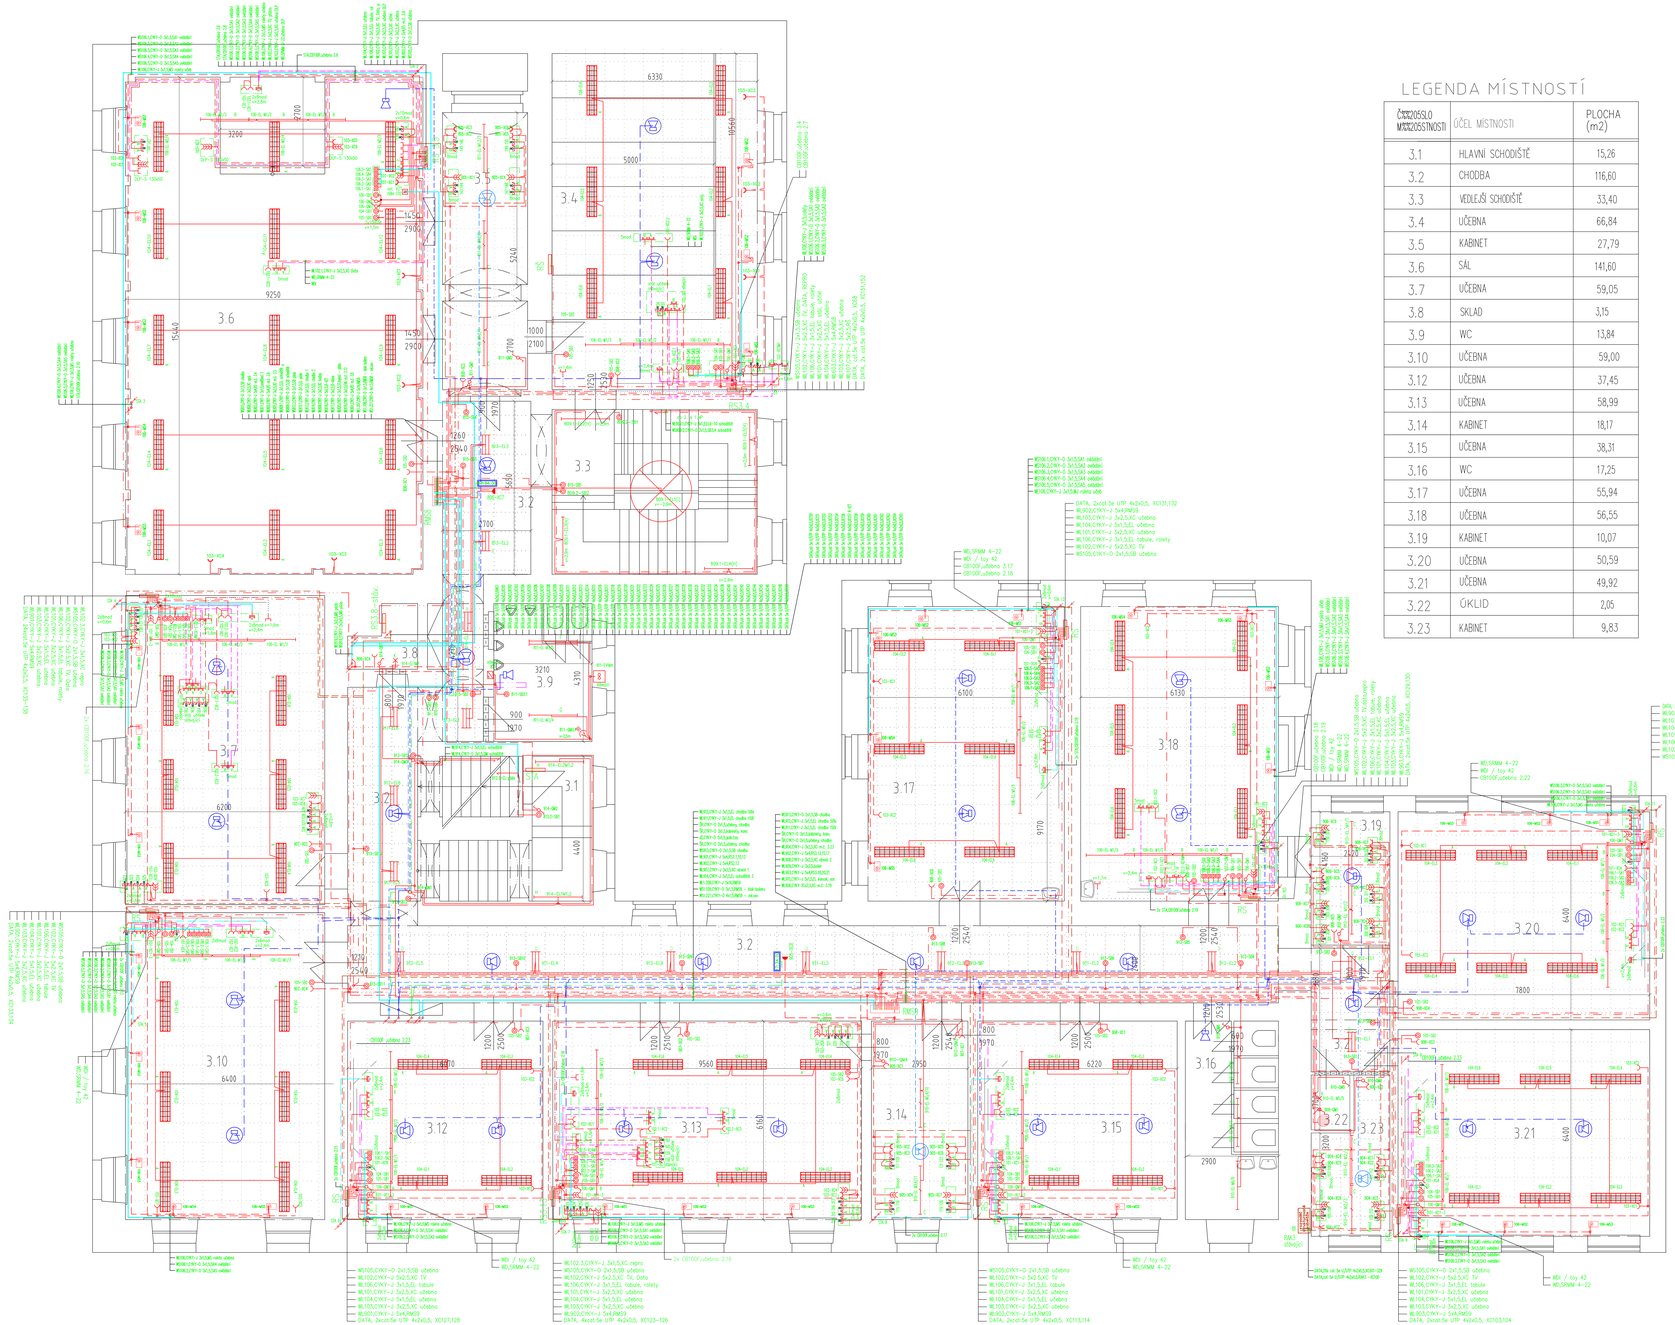

LEGENDA MÍSTNOSTÍ

ČÍSLO MÍSTNOSTI	ÚČEL MÍSTNOSTI	PLOCHA (m2)
3.1	HLAVNÍ SCHODIŠTĚ	15,26
3.2	CHODBA	116,60
3.3	VEDLEJŠÍ SCHODIŠTĚ	33,40
3.4	UČEBNA	66,84
3.5	KABINET	27,79
3.6	SÁL	141,60
3.7	UČEBNA	59,05
3.8	SKLAD	3,15
3.9	WC	13,84
3.10	UČEBNA	59,00
3.12	UČEBNA	37,45
3.13	UČEBNA	58,99
3.14	KABINET	18,17
3.15	UČEBNA	38,31
3.16	WC	17,25
3.17	UČEBNA	55,94
3.18	UČEBNA	56,55
3.19	KABINET	10,07
3.20	UČEBNA	50,59
3.21	ÚKLID	49,92
3.22	KABINET	2,05
3.23	KABINET	9,83

Legenda:

- vedení pro osvětlení
- vedení pro zásuvky
- vedení 3fázové
- vedení pro ovládání
- svazky vedení
- školní rozhlas – učebny
- školní rozhlas – kabinety, kanceláře
- vedení pro čas.signál
- anténní rozvod
- strukturovaná kabeláž

A zářivkové svítidlo 2x35W Thorn typ JUPITER 2 2x35W HFD DMB + tělo SMART II
B zářivkové svítidlo asymetrické 1x80W Thorn typ JUPITER 2 1x80W HF RAS
C zářivkové svítidlo 2x35W Thorn typ JUPITER 2 2x35W HF DMB
D zářivkové svítidlo 3x14W Thorn typ OMEGA2 3x14W T16 HF DSB LOOO
F svítidlo zářivkové 2x35W Thorn typ COLLEGE 2x35W T16 HF PC CL
G svítidlo zářivkové 1x35W Thorn typ COLLEGE 1x35W T16 HF PC CL
H svítidlo s asymetrickým reflektorem 1x58W Thorn COLLEGE 1x58W T26 HF PC CL RAS
I svítidlo závěsné se třemi rameny 6x36W Thorn GINO – 3 stínítka typ GINO P255UP3 6x36W TC–F HF
J svítidlo zářivkové 1x35W Thorn typ AQUAF2 1x35W T16 HF LOOO
K stěnující žárovkové svítidlo 1x60W

- vypínač 1P 10A 250V Mosaic 1(2)mod typ 77001 (77011)
- vypínač 1P 20A 250V Mosaic 1mod typ 77060
- střídavý vypínač 1P 10A 250V Mosaic 1(2)mod typ 77001 (77011)
- křížový přepínač 1P 10A 250V Mosaic 2mod typ 77021
- tlačítkový ovladač 6A 250V Mosaic 1(2)mod typ 77030 (77040)
- spínač pro ovládání rolet max. 500W Mosaic 2mod typ 77026
- vypínač 3P 16A 400V ABB Future linear typ 1011–0–0816C2
- automatický spínač 3vod 500VA 3–10m 180° 3–1000lx Mosaic typ 48916+48971
- zásuvka 2P+T 10/16A 250V Mosaic typ 77140
- zásuvka na povrchu 2P+T 10/16A 250V Mosaic typ 77140
- Zásuvka 2P+T 10/16A 250V s přepěťovou ochranou Mosaic typ S74111
- zásuvka 4x2P+T 10/16A 250V Mosaic do DLP typ 77304
- zásuvka 3x2P+T 10/16A 250V Mosaic typ 77165
- zásuvka 2x2P+T 10/16A 250V Mosaic typ 77164
- zásuvka 3P+N+PE 16A 400V Walther na omítku (1.PP) typ 116 nebo pod omítku (1.NP) typ 416
- zásuvka RJ 45 C6 UTP Mosaic 1mod typ 76561
- zásuvka RJ 45 C5+UTP Mosaic 1mod kombinovaná typ 76536
- zásuvka RJ 45 C5+ UTP Mosaic 1mod typ 76551
- přístupový bod Wi–Fi Mosaic 4mod typ 77914
- anténní zásuvka TV–RO Mosaic 2mod typ 78788 koncová
- anténní zásuvka TV–RO Mosaic 2mod typ 78787 průběžná
- A zásuvka pro HDI5 Mosaic 2mod typ 78757
- B audio a video zásuvka 3 RCA Mosaic 1mod typ 78754 + kabelový vývod 2mod typ 77550
- C Jack 3,5mm zásuvka Mosaic 1mod typ 78764
- reproduktorový vývod Mosaic 1mod typ 78750
- reproduktor ... stěnující
- reproduktor do podhledu 100V 1,5, 3, 6W typ CS225
- hodiny jednotného času ... stěnující
- digitální jedno/dvoustranné hodiny jednotného času na závěsu velikost číslel 10cm
- digitální hodiny matečí a spínací typ DSKMS
- rozvaděč strukturované kabeláže.... nový
- rozvaděč strukturované kabeláže.... stávající
- rozhlasová ústředna ... stávající
- el. zabezpečový ohřívač vody ... stávající
- žaluzie s el. pohonem dělkové ovládané

POZNÁMKA: uvedené typy přístroju jsou uvedeny jako doporčené pro srovnání technických parametrů

Vnější vlivy prostorách se sprchou jsou dle ČSN 33 2000-7-701 ed.2

PR kladení vedení je nutno dodržet ČSN 33 2130 ed.3 a ČSN 34 1050.

Napěťová soustava: 3 x 230 / 400 V 50 Hz
Ochrana před nebezpečným dotykem : SAMOČINNÝM ODPOJENÍM OD ZDROJE v síti TN–C–S
za rozvaděč RHSB s RMSB zvýšeno PROUDOVÝM CHRÁNIČEM

Vedl. stavbyvedoucí: Ing. Tomášek	Odp. projektant: Ing. Tomášek	Vypracovatel: Ing. Tomášek	Josef TOMÁŠEK Čáslavská 3279 284 01 Kutná Hora
MÍSTO STAVBY: Č. hotovosti čís. 73, Nové Město na Moravě, k.ú. Nové Město na Moravě, parcela p.č. 7527/1 a 7527/2		STAVEBNÍ ČÁST:	ČÁST
INVESTOR: Město Nové Město na Moravě, Svědkovská nám. 100, 592 31 Nové Město na Moravě		DATUM:	5/2014
Oprava elektroinstalace 1.ZS Nové Město na Moravě – III. etapa Elektroinstalace		STÁL:	PS
		Č. ZAKÁZKY:	14/2014
Situační schema rozvodu – 3.NP		MĚŘÍTKO: 1:50	Č. VÝK. 605